
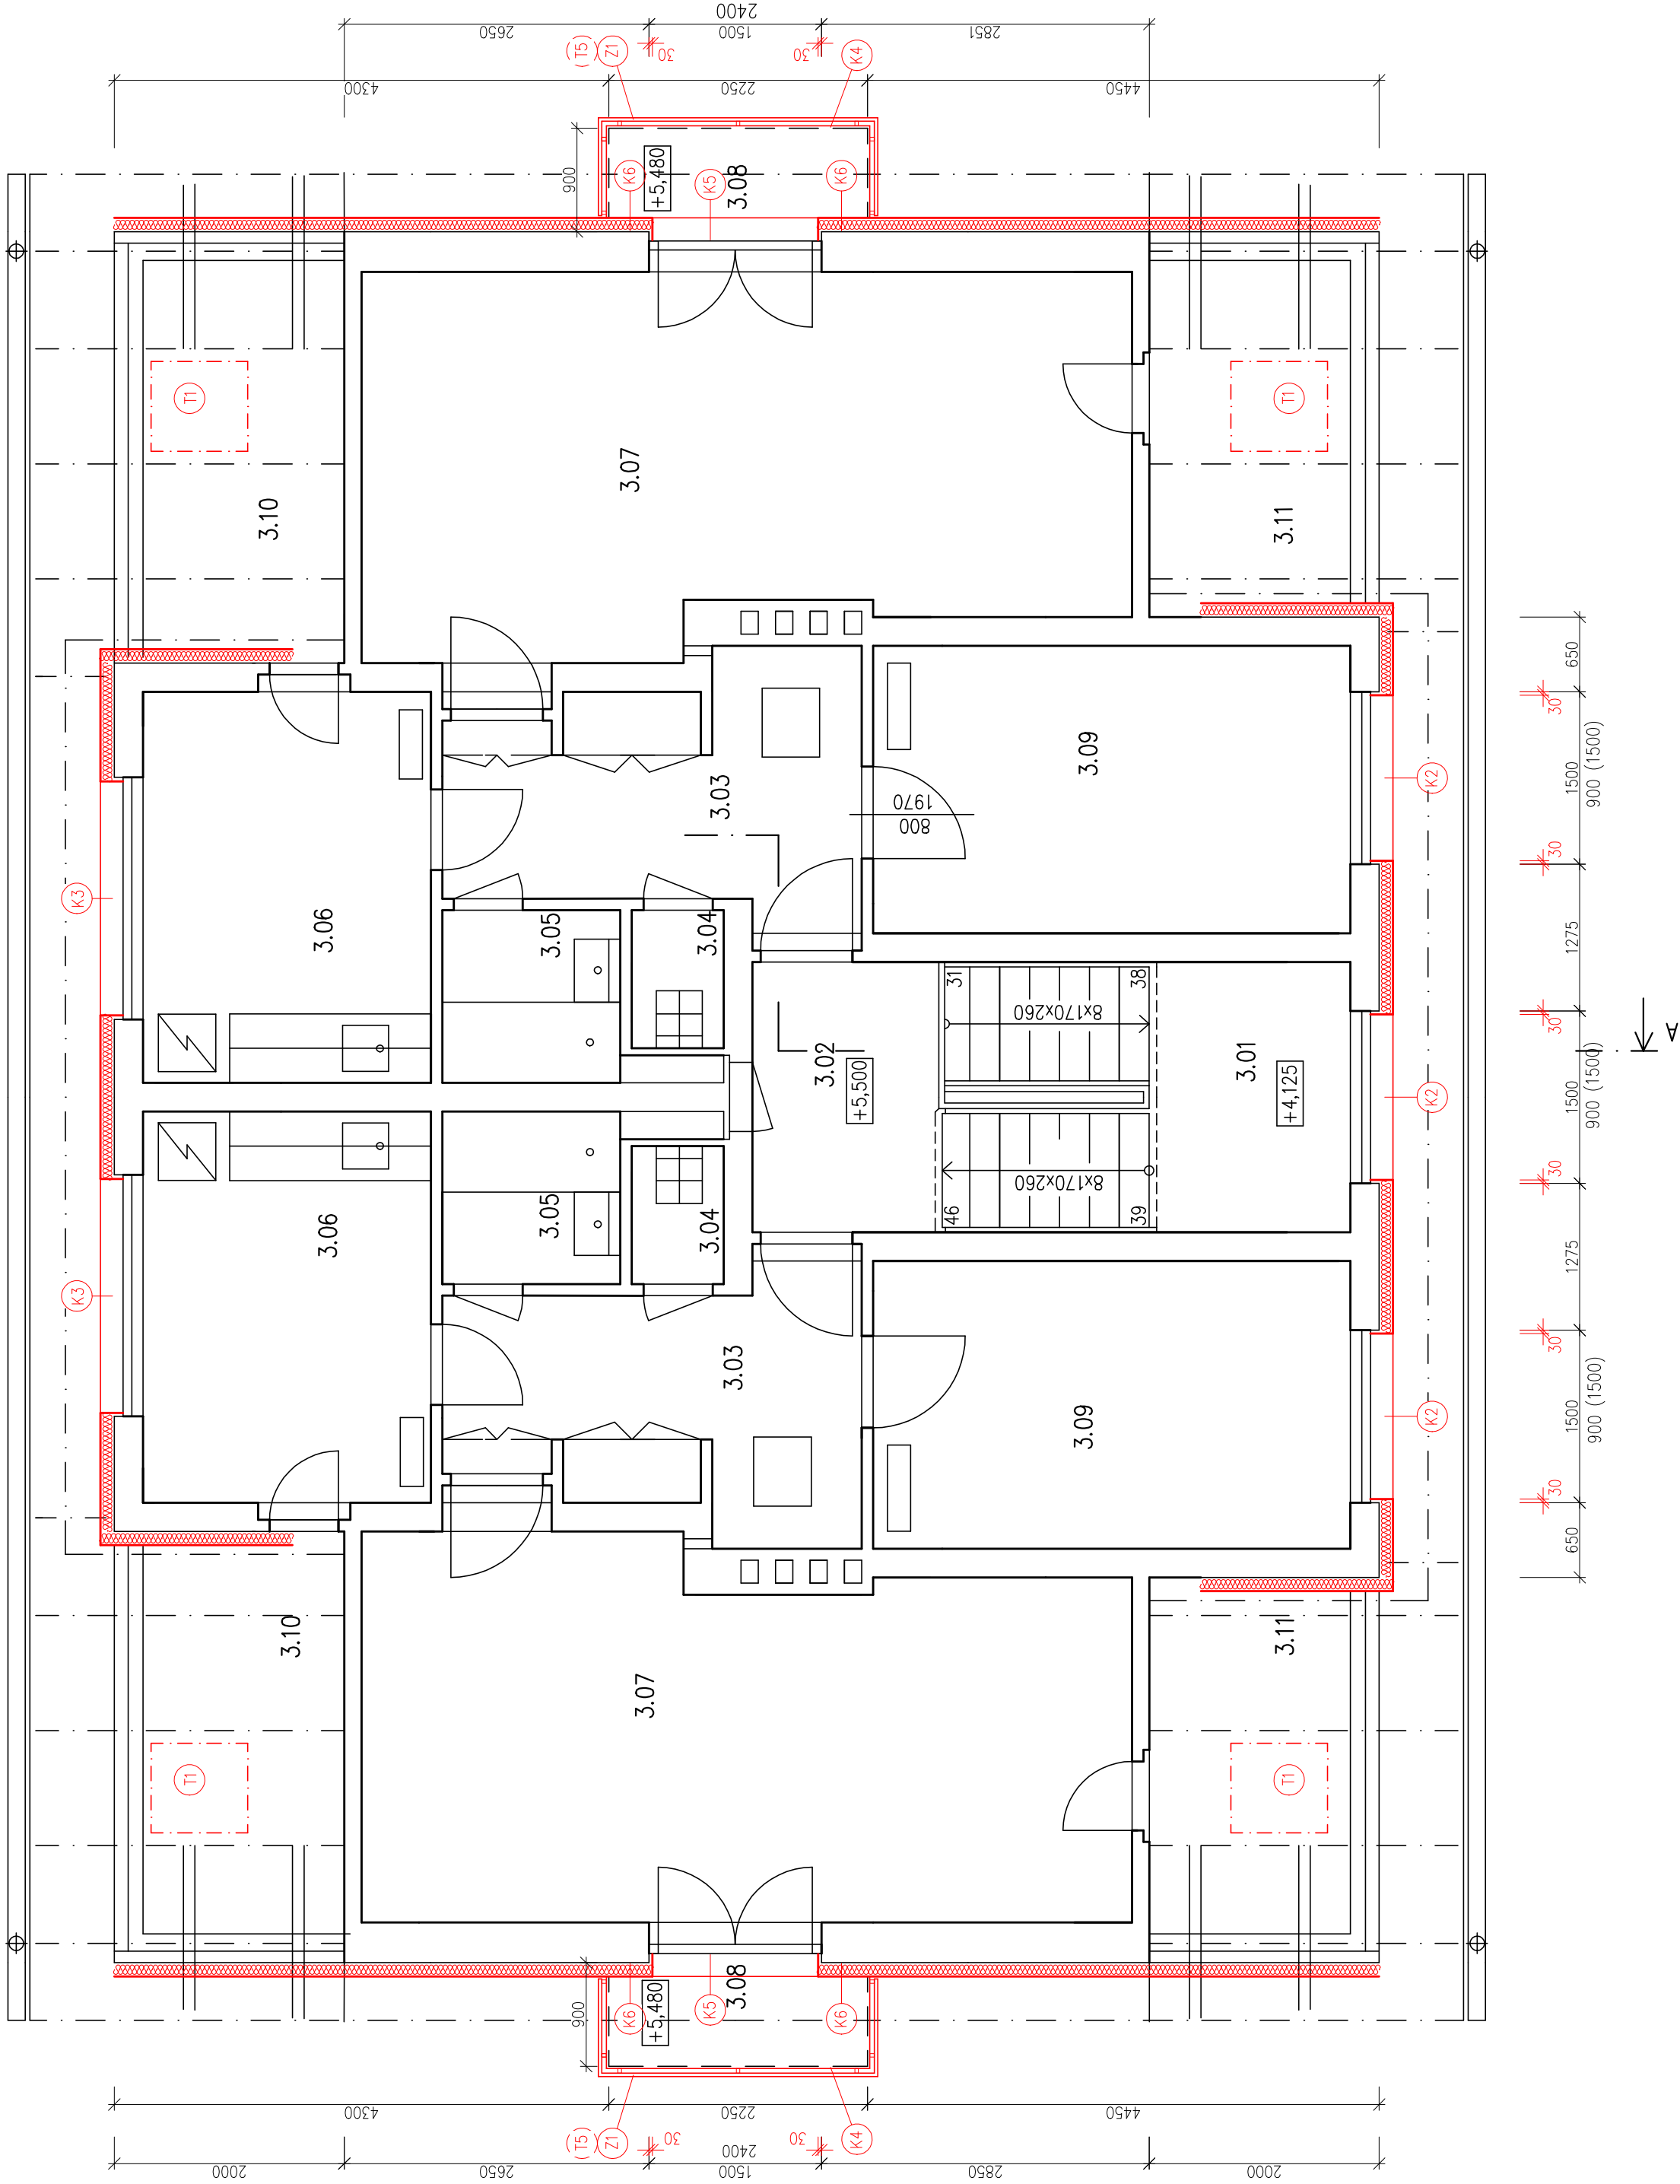
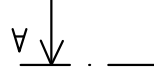
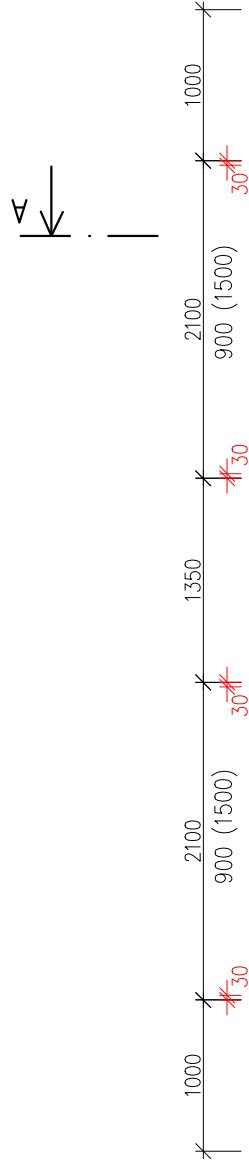


ZALOŽENÍ ZATELOVACÍHO SYSTÉMU
NAD BALKONEM

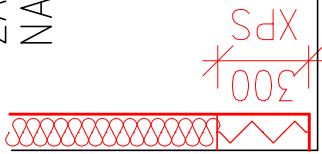


LEGENDA MÍSTNOSTÍ 3.NP

Č.M.	NÁZEV MÍSTNOSTI	PLOCHA (m2)	PODLAHA
3.01	MEZIPODESTA (SCHODIŠTĚ)	4,13	KERAMICKÁ DLAŽBA
3.02	PODESTA (SCHODIŠTĚ)	3,88	KERAMICKÁ DLAŽBA
3.03	CHODBA	7,16	LINOLEUM (DLE UŽIVATELE)
3.04	WC	0,96	KERAMICKÁ DLAŽBA
3.05	KOUPELNA	2,32	KERAMICKÁ DLAŽBA
3.06	KUCHYNĚ	8,50	LINOLEUM (DLE UŽIVATELE)
3.07	OBÝVACÍ POKOJ	20,78	KOBEREC (DLE UŽIVATELE)
3.08	BALKÓN	2,12	KERAMICKÁ DLAŽBA
3.09	POKOJ	10,36	KOBEREC (DLE UŽIVATELE)
3.10	PŮDA	6,08	BETON
3.11	PŮDA	5,38	BETON

MATERIÁLY

- ZDVO CD TÝN I tl. 200mm, 300mm
KONTAKTNÍ ZATEPLOVACÍ SYSTÉM 120mm EPS S GRFITEM
 $\lambda = 0,032 \text{ W/m}\cdot\text{K}$ -1
SELEKČNÍ VĚTRACÍ OMIKA
- ZDVO PRŮČEK DUTINOVÉ OHLY DVOUDĚŘOVÉ

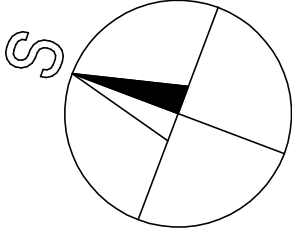

0,0=VSTUPNÍ PODLAŽÍ 1NP

ZODP.PROJEKTANT:	VYPRACOVAL:	KRESLIL:	KONTROLOVAL:	ATELIER KOBERA s.r.o. Puchingerova 378 375 01 Týn nad Vltavou +420 385 732 438, +420 602 103 260 kobera@atelierkobera.cz
Ing.arch. J. Kobera	Petr Buber		Ing.arch. J. Kobera	
KRAJ:	Jihočeský			
INVESTOR:	Obec Březnice, č. p. 48, 39171 Březnice			
STANBA:	BYTOVÝ DŮM			FORMÁT: A2 – 6x44
AKCE :	REVITALIZACE BYTOVÉHO DOMU č.p. 39			MĚŘÍTKO: 1:50
	na st.p.č. 118			DATUM: 11. 2017
	v k.ú. Březnice u Bechyně			ÚČEL: DPS
ČÁST :	D.1 Stavební objekty			ČÍS.ZNAK: 94S17
	1. Architektonicko-stavební řešení			Č. VÝKŘ.: Č. PARÉ:
OBSAH :	PŮDORYS 3NP – NÁVRH			11