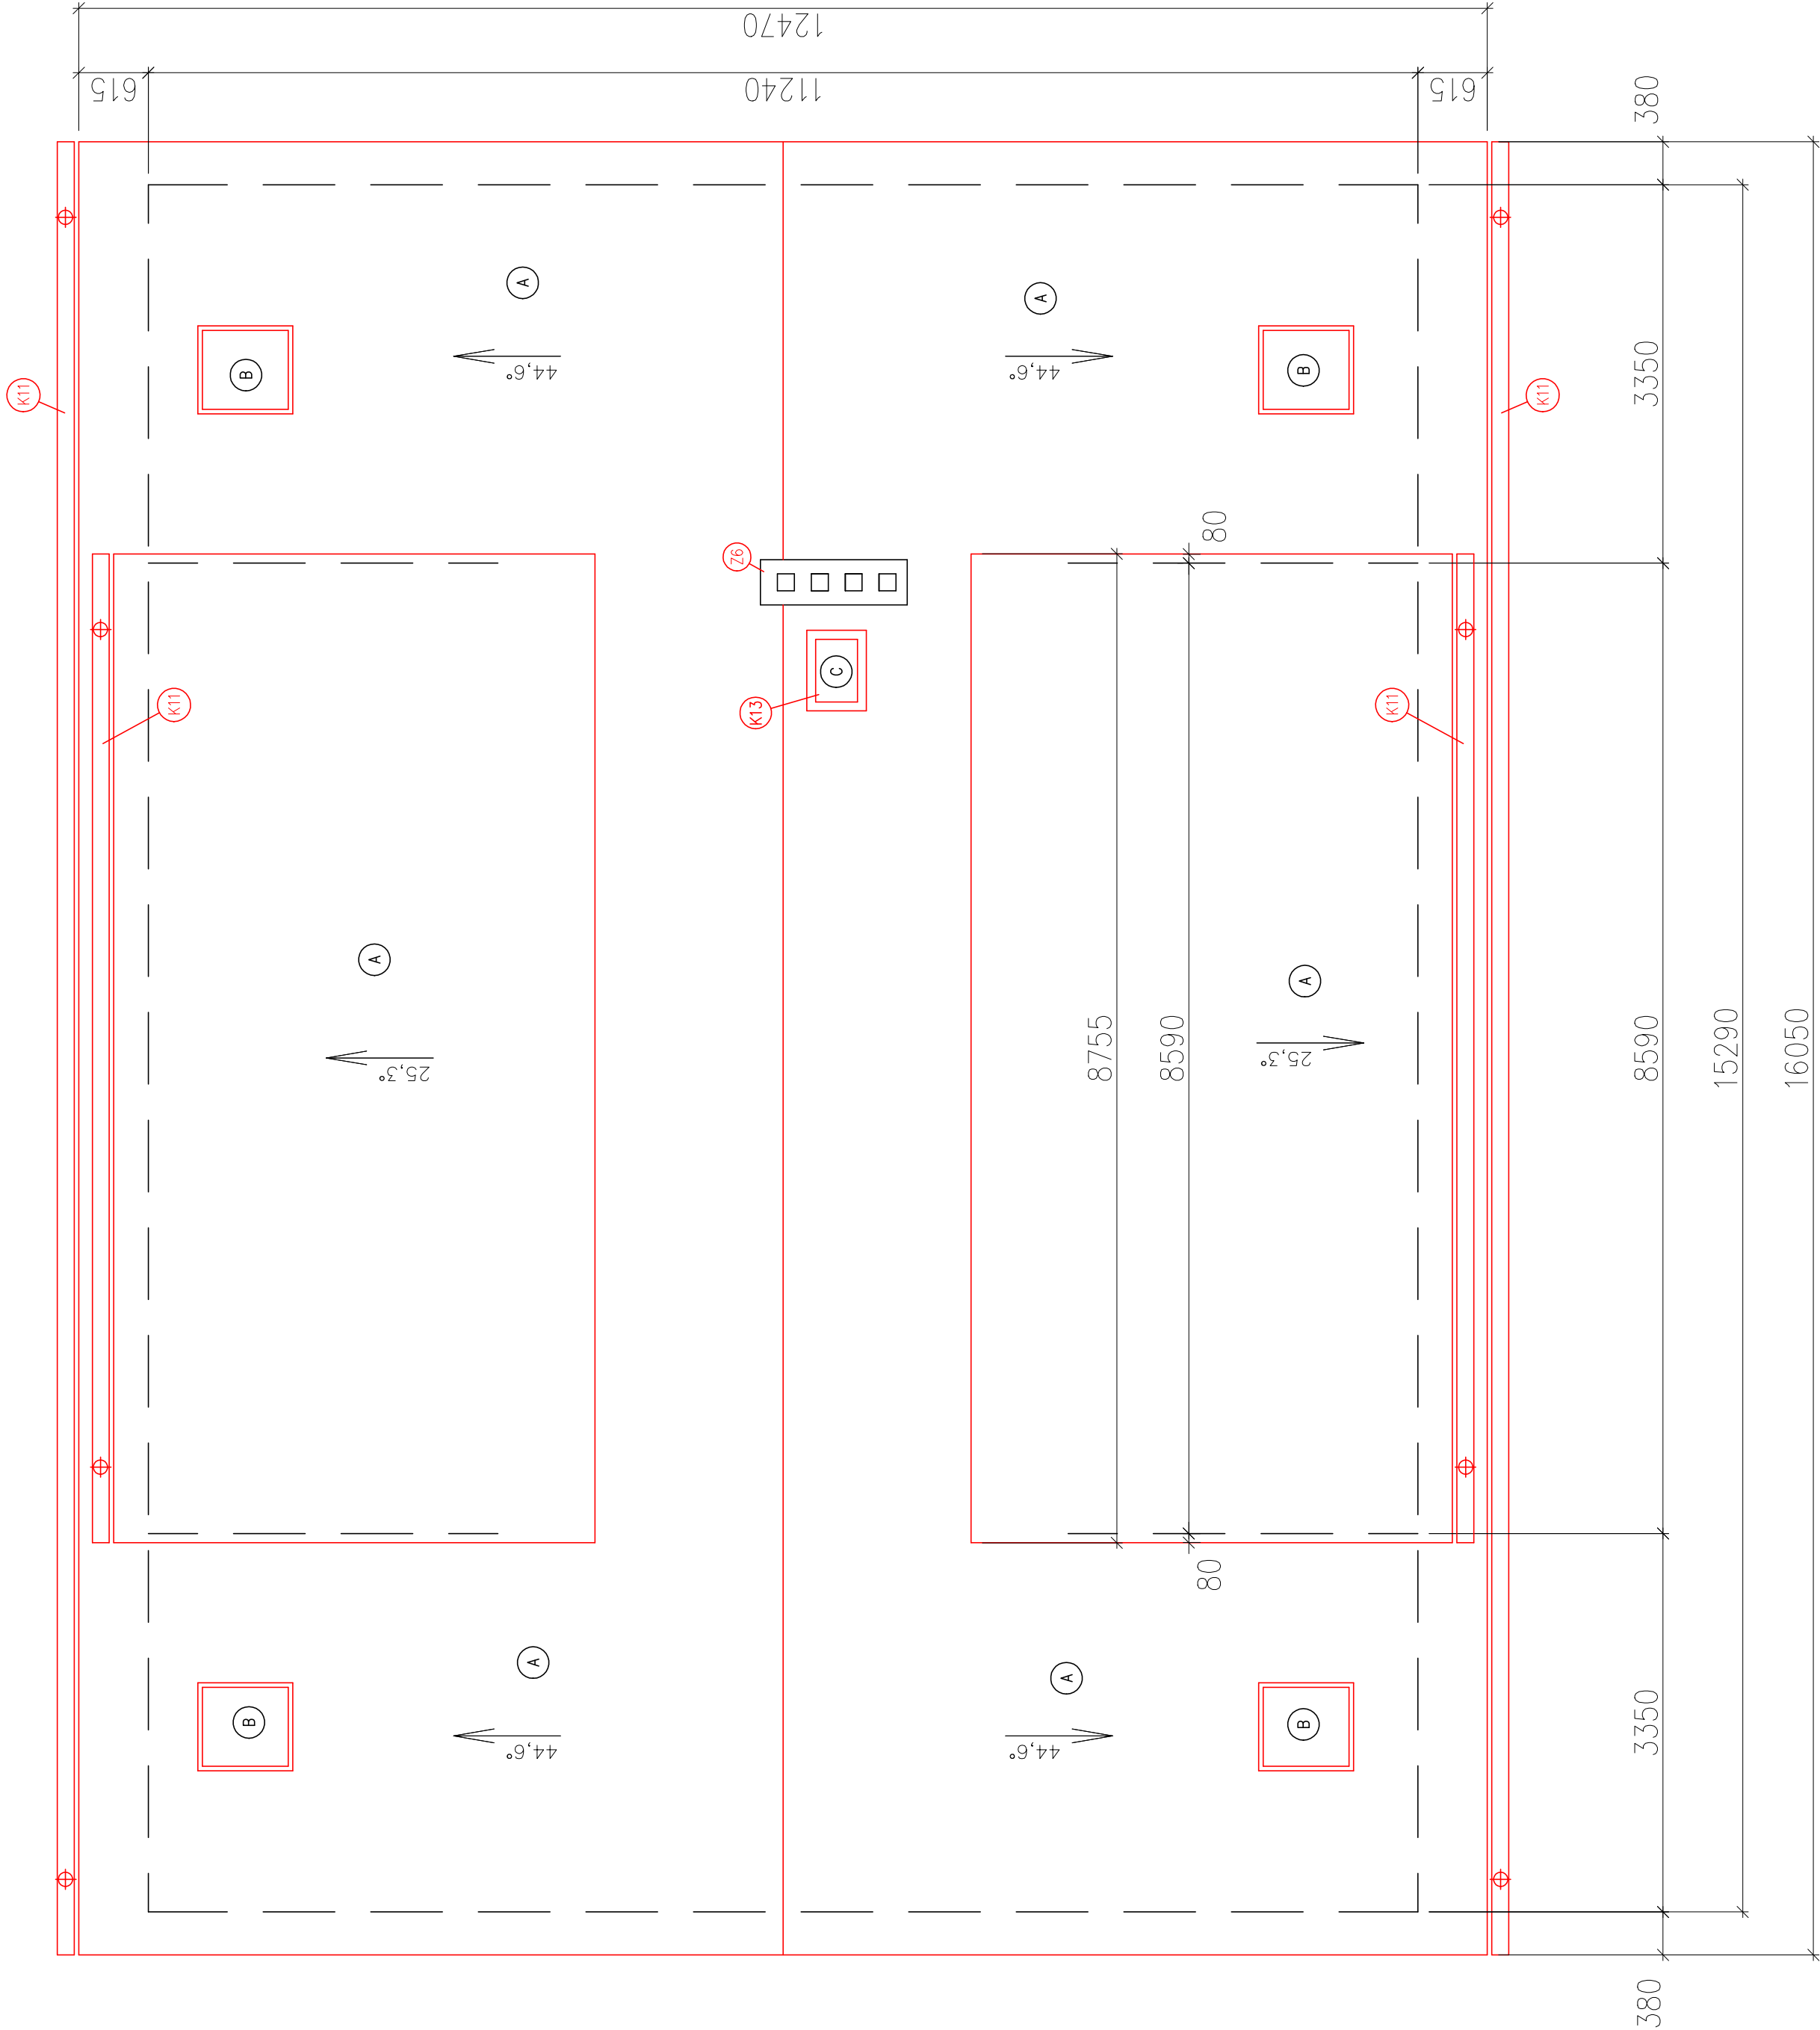


- Ⓐ TAŠKOVÁ KRYTINA BETONOVÁ – DLE VÝBĚRU INVESTORA
OHLOVÁ MATNÁ BARVA, VČETNĚ DOPLNĚKOVÝCH PRVKŮ (SNĚHOVÉ ZÁBRANY,
VĚTRACÍ TAŠKY, KRAJOVÉ TAŠKY, VĚTRACÍ PÁS APOD.)
- Ⓑ STŘEŠNÍ OKNO Ⓣ
- Ⓒ STŘEŠNÍ VÝLEZ

0.0=VSTUPNÍ PODLAŽÍ 1NP

ATELIER KOBERA s.r.o. Puchmayerova 378 375 01 Týn nad Vltavou +420 385 732 436, +420 602 103 260 kobera@atelierkobera.cz				FORMÁT: A2 – 6x44	
MĚŘÍTKO: 1:50				11. 2017	
ÚČEL: DPS				94S17	
Č. VÝK.: Č. PARÉ:				12	
12					
ZODP.PROJEKTANT:		VYPRACOVAL:		KRESLIL:	
Ing.arch. J. Kobera		Petr Buber		Ing.arch. J. Kobera	
KRAJ: Jihočeský					
INVESTOR: Obec Březnice, č. p. 48, 39171 Březnice					
STAVBA: BYTOVÝ DŮM					
AKCE : REVITALIZACE BYTOVÉHO DOMU č.p. 39 na st.p.č. 118 v k.ú. Březnice u Bechyně					
ČÁST : D.1 Stavební objekty 1. Architektonicko–stavební řešení SO 01 BYTOVÝ DŮM					
OBSAH : PŮDORYS STŘECHY – NÁVRH					