


ZALOŽENÍ ZATELOVACÍHO SYSTÉMU
NAD BALKONEM

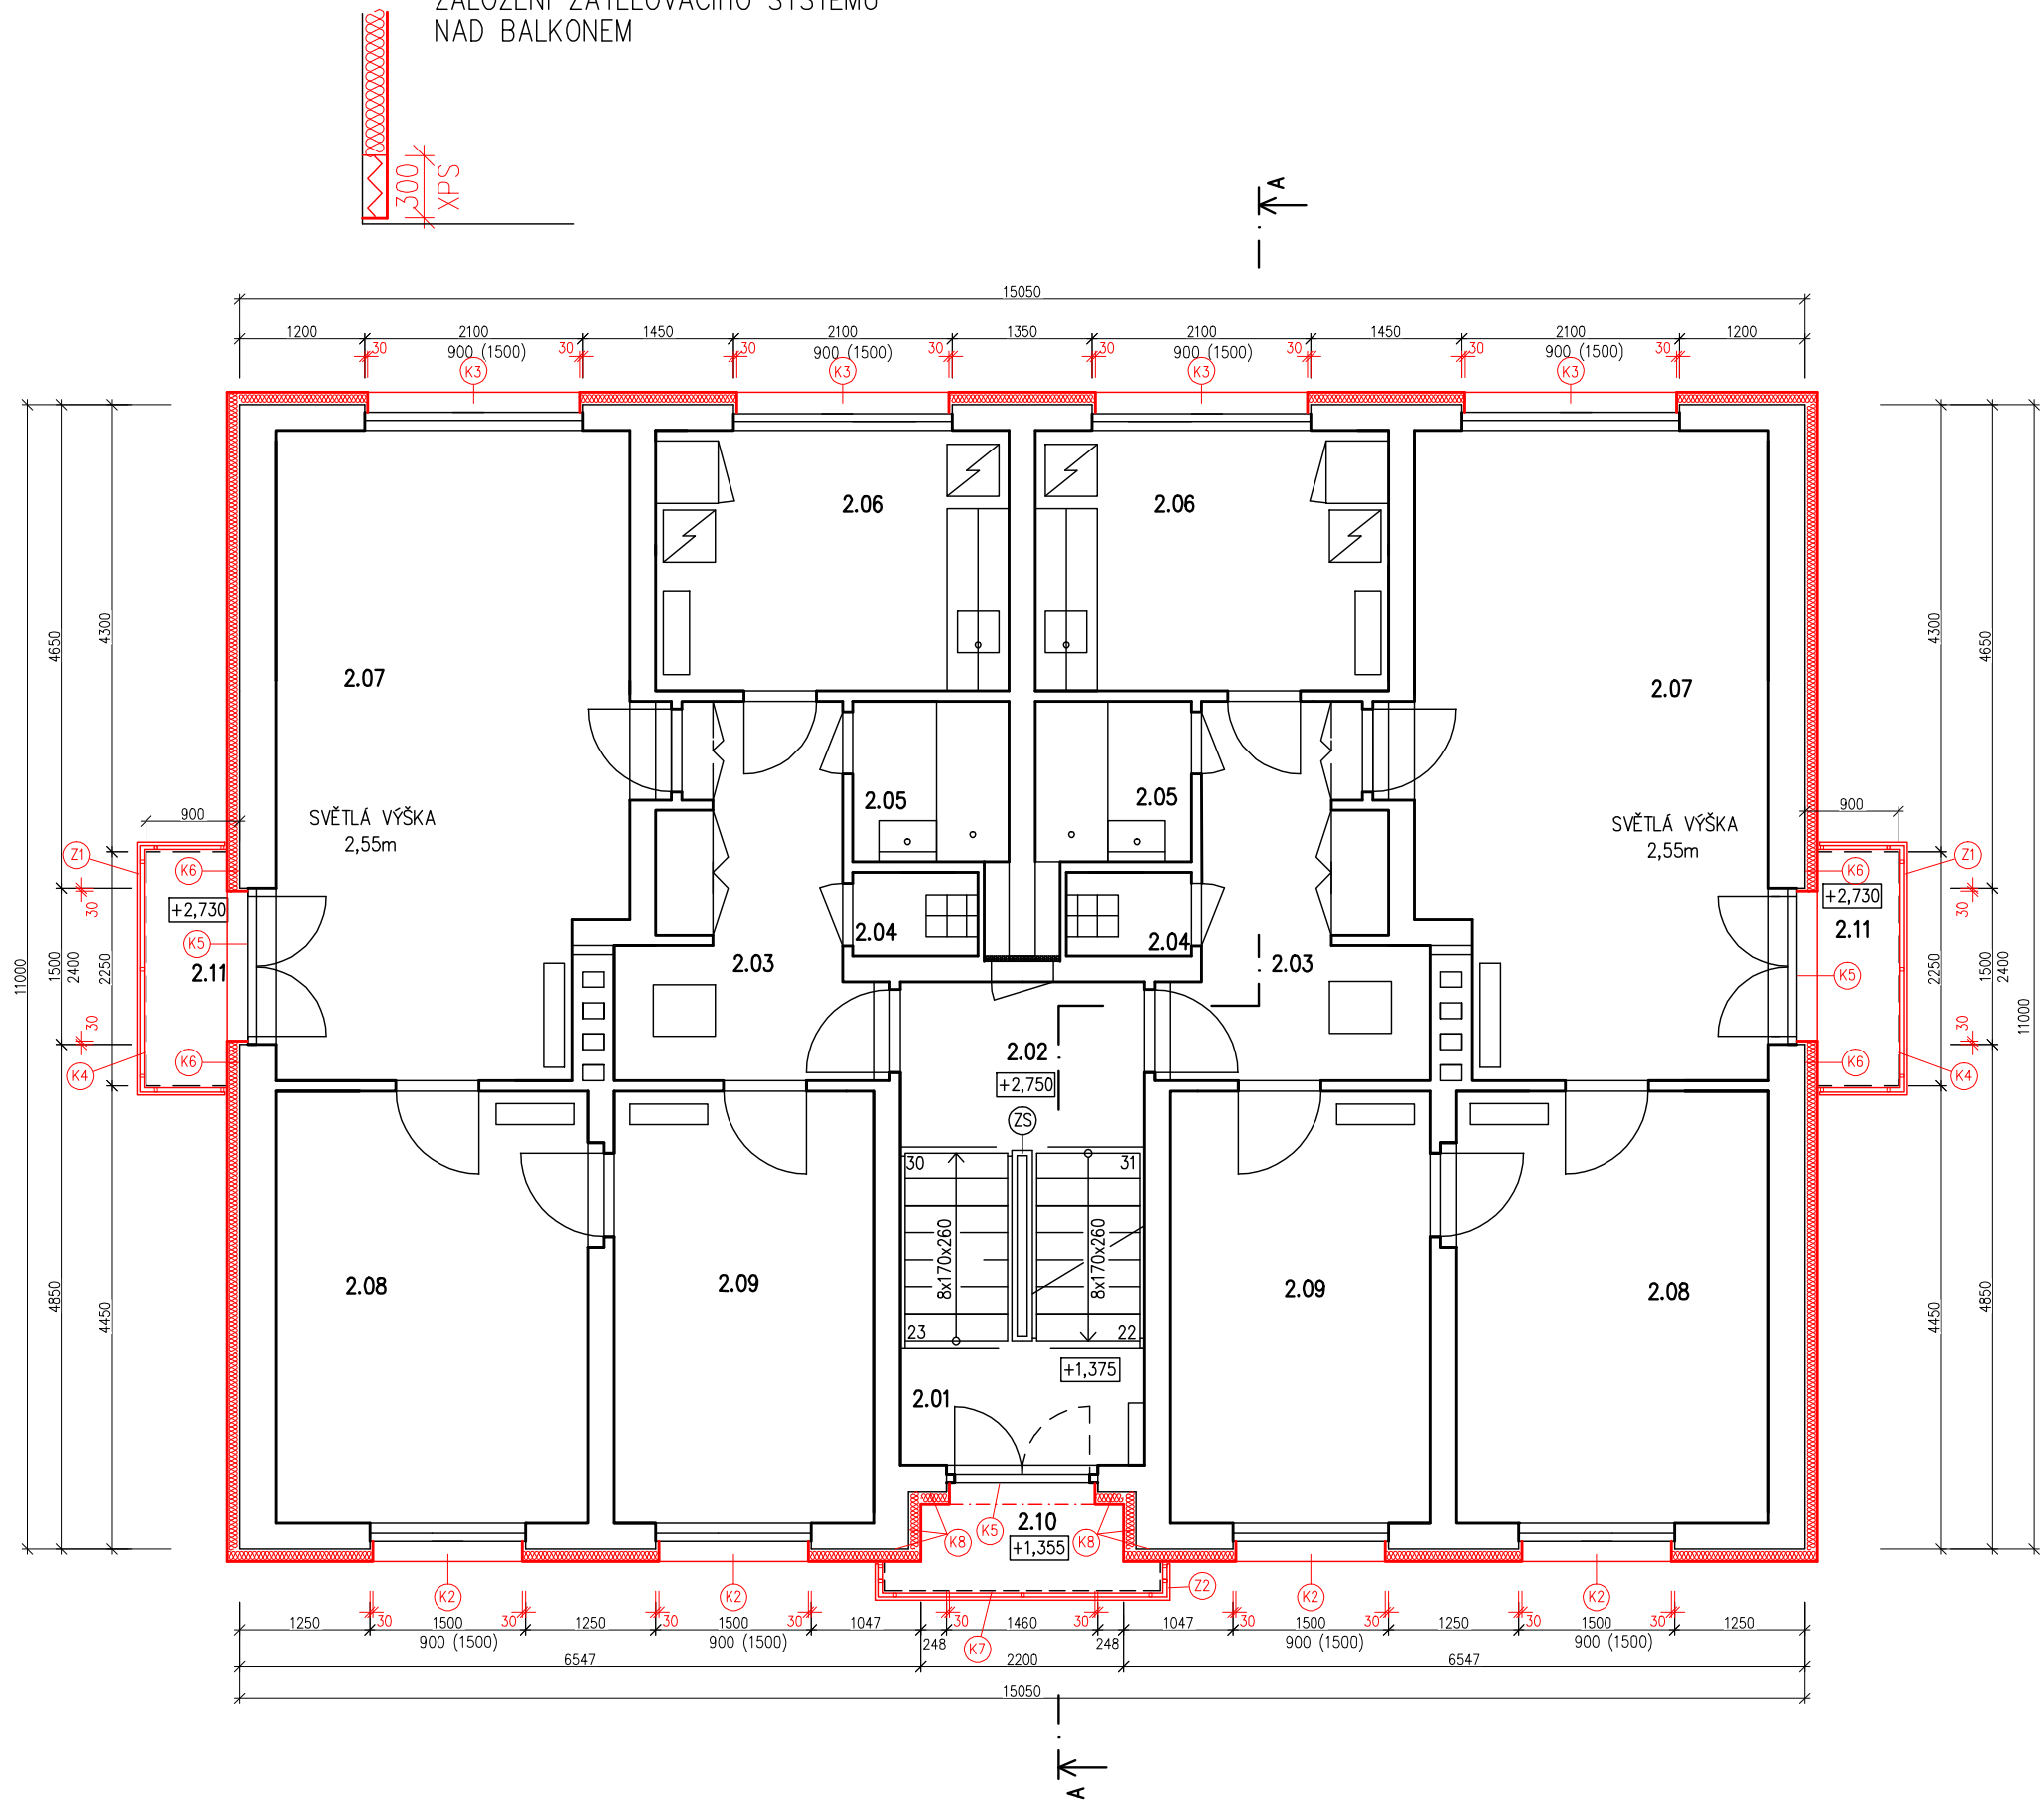


LEGENDA MÍSTNOSTÍ 2.NP

Č.M.	NÁZEV MÍSTNOSTI	PLOCHA (m2)	PODLAHA
2.01	MEZIPODESTA (SCHODIŠTĚ)	2,84	KERAMICKÁ DLAŽBA
2.02	PODESTA (SCHODIŠTĚ)	3,88	KERAMICKÁ DLAŽBA
2.03	CHODBA	7,16	LINOLEUM (DLE UŽIVATELE)
2.04	WC	0,96	KERAMICKÁ DLAŽBA
2.05	KOUPELNA	2,32	KERAMICKÁ DLAŽBA
2.06	KUCHYNĚ	8,50	LINOLEUM (DLE UŽIVATELE)
2.07	OBÝVACÍ POKOJ	20,78	KOBEREC (DLE UŽIVATELE)
2.08	LOŽNICE	12,45	KOBEREC (DLE UŽIVATELE)
2.09	POKOJ	10,36	KOBEREC (DLE UŽIVATELE)
2.10	BALKÓN	2,26	KERAMICKÁ DLAŽBA
2.11	BALKÓN	2,12	KERAMICKÁ DLAŽBA

MATERIÁLY

- ZDÍVO CD TÝN I tl. 200mm, 300mm
KONTAKTNÍ ZATEPLOVACÍ SYSTÉM 120mm EPS $\lambda=0,032$ W.m-1.K-1
NAPR.: EPS Greywall nebo Baumit open
SILIKONOVÁ STĚRKOVÁ OMÍTKA
- ZDÍVO PŘÍČEK DUTINOVÉ CIHLY DVOUDĚROVÉ

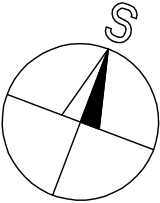

0,0=VSTUPNÍ PODLAŽÍ 1NP			
ZODP.PROJEKTANT:	VYPRACOVAL:	KRESLIL:	KONTRLOVAL:
Ing.arch. J. Kobera	Petr Buber		Ing.arch. J. Kobera
ATELIER KOBERA s.r.o. Puchmayerova 378 375 01 Týn nad Vltavou +420 385 732 436, +420 602 103 260 kobera@atelierkobera.cz			
KRAJ: Jihočeský			FORMÁT: A2 – 6x44
INVESTOR: Obec Březnice, č. p. 48, 39171 Březnice			MĚŘÍTKO: 1:50
STAVBA: BYTOVÝ DŮM			DATUM: 10. 2016
AKCE : REVITALIZACE BYTOVÉHO DOMU č.p. 39 na st.p.č. 118 v k.ú. Březnice u Bechyně			ÚČEL: SP
ČÁST : D.1 Stavební objekty 1. Architektonicko-stavební řešení SO 01 BYTOVÝ DŮM			ČÍS.ZAK.: 43S16
OBSAH : PŮDORYS 2NP – NÁVRH			Č. VÝKR.: 10
			Č. PARÉ: