


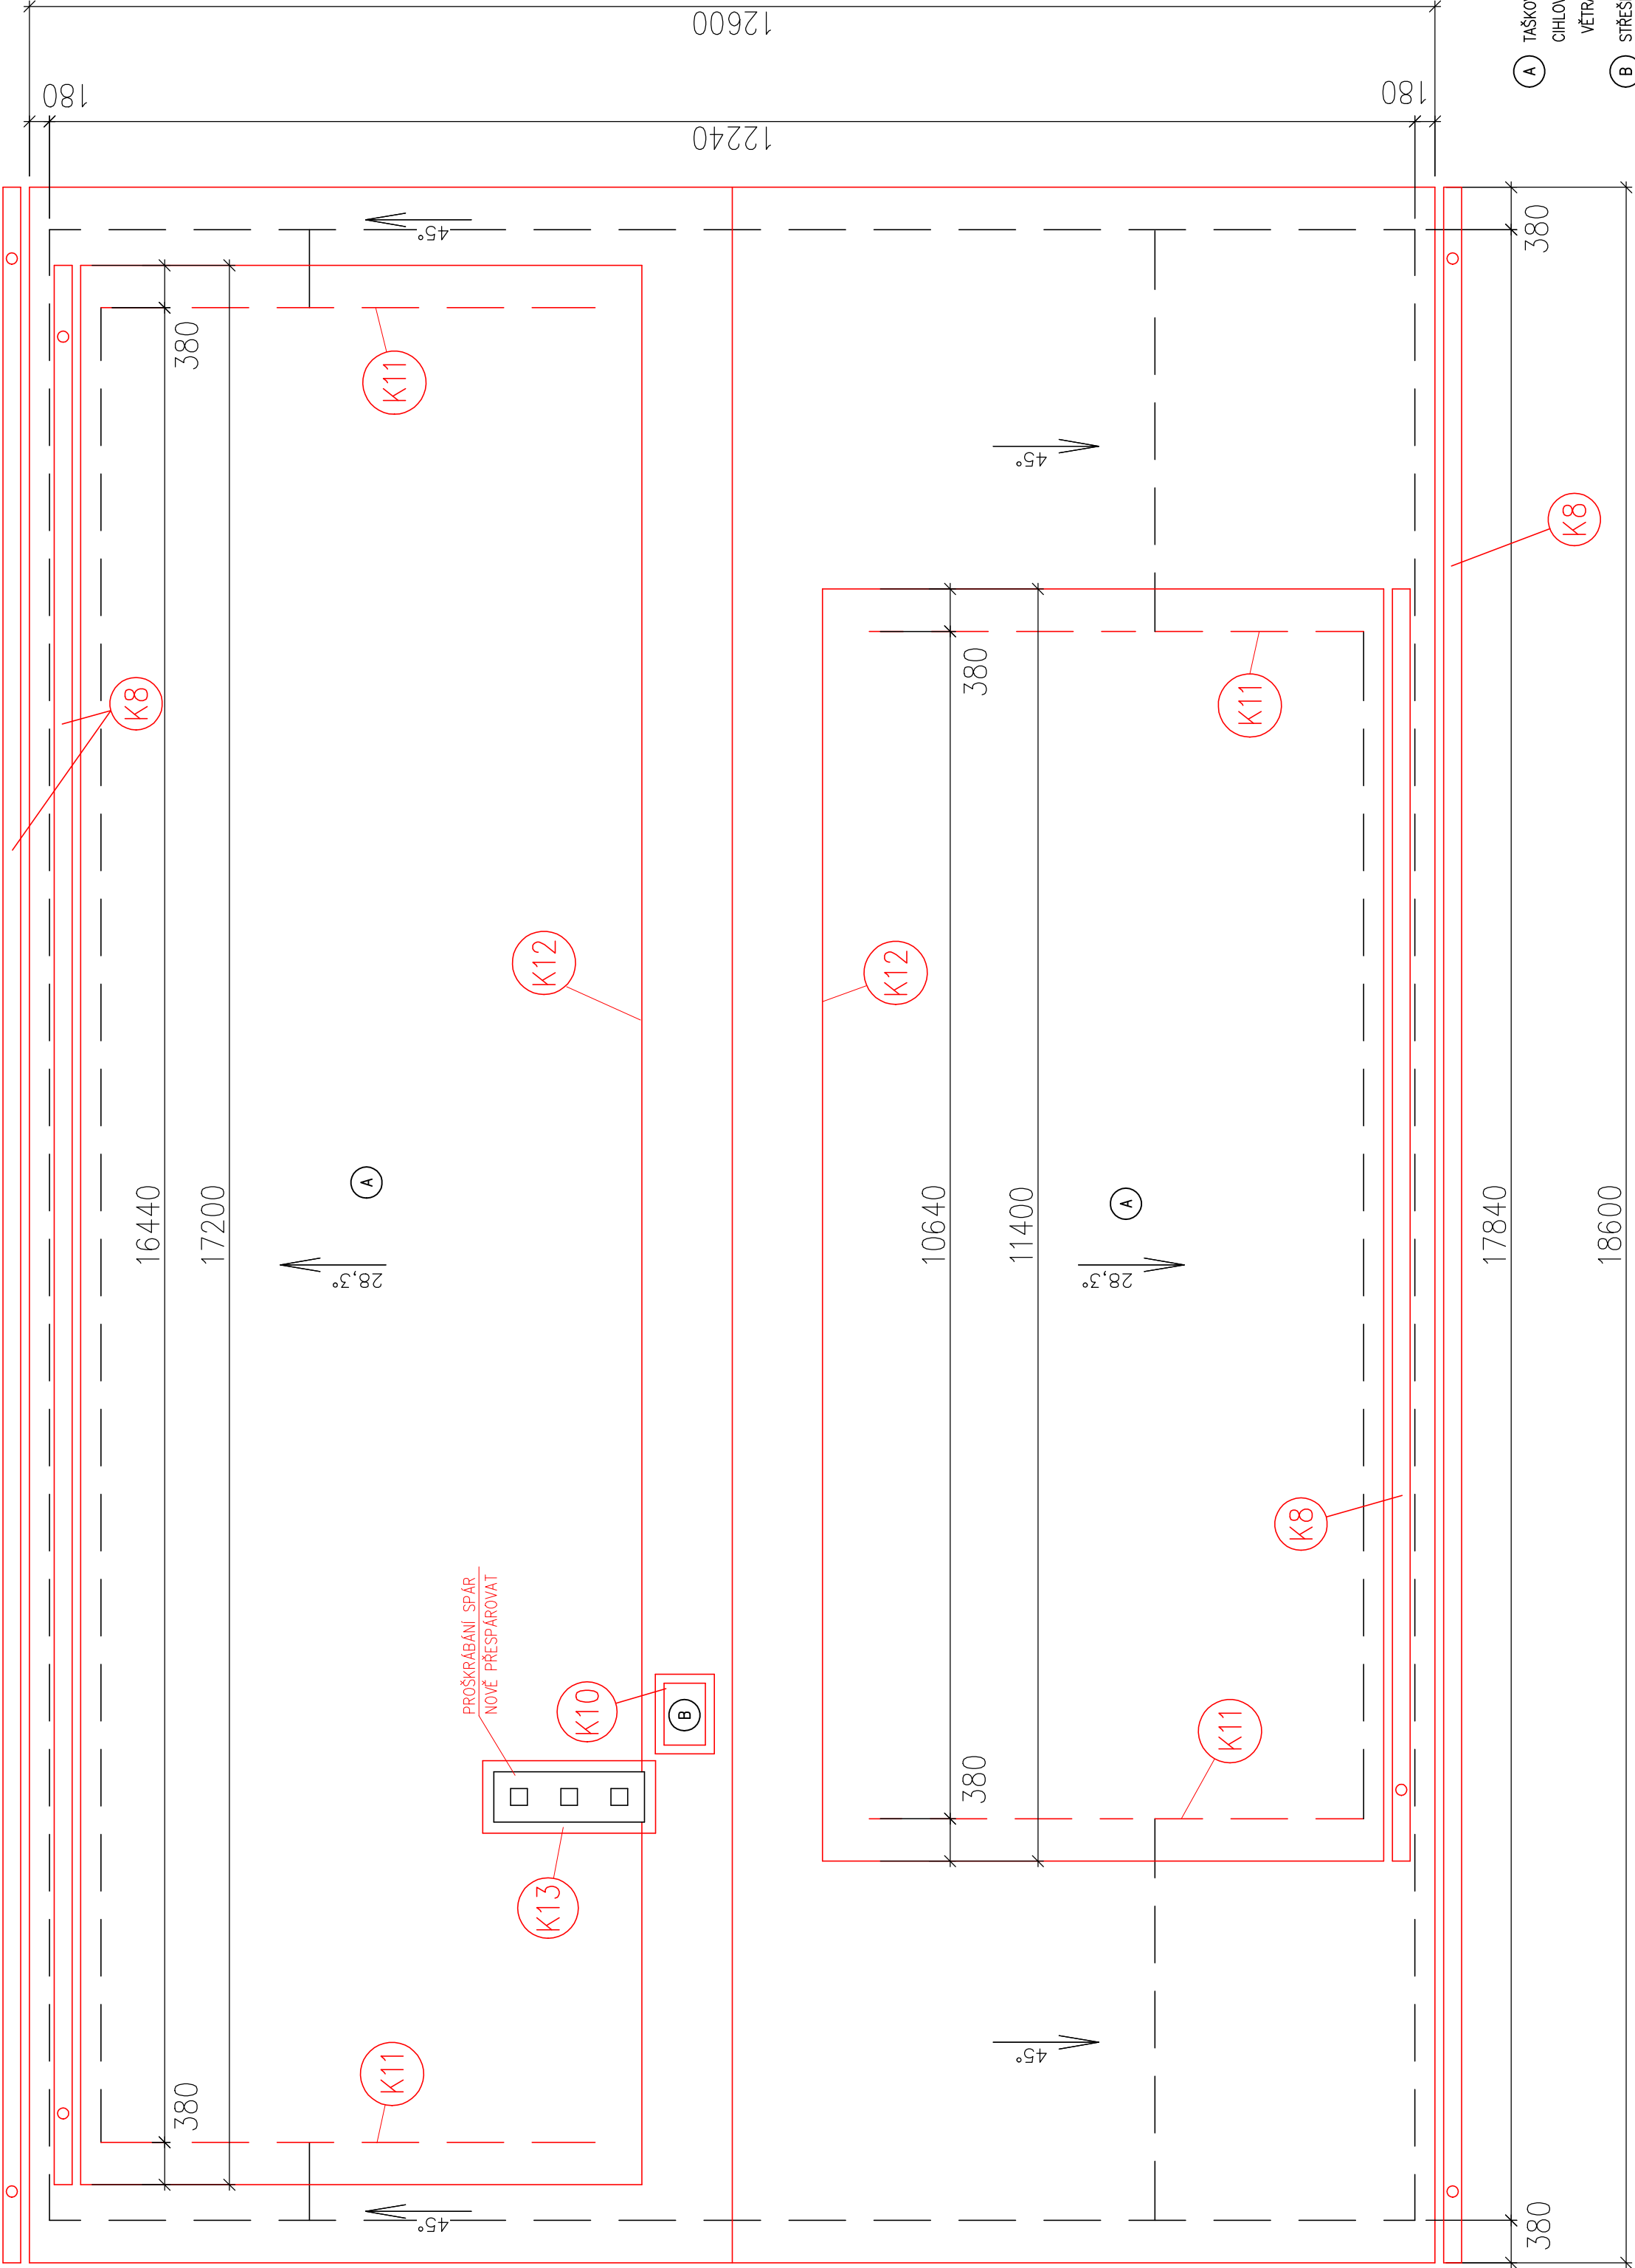

- (A) TAŠKOVÁ KRYTINA – DLE VÝBĚRU INVESTORA
OHLOVÁ MATNÁ BARVA, VČETNĚ DOPLNKOVÝCH PRVKŮ (SNĚHOVÉ ZABRANY,
VĚTRACÍ TAŠKY, KRAJOVÉ TAŠKY, VĚTRACÍ PÁS APOD.)
- (B) STŘEŠNÍ VÝLEZ

0.0=VSTUPNÍ PODLAŽÍ 1NP

ZOUP-PROJEKTANT:	VYPRACOVAL:	KRESLIL:	KONTROLOVAL:	ATELIER KOBERA s.r.o
Ing.arch. J. Kobera	Petr Buber		Ing.arch. J. Kobera	Puchmayerova 378
				375 01 Týn nad Vltavou
				+420 380 732 436, +420 602 103 280
KRAJ:	Jihočeský			kobera@atelierkobera.cz
INVESTOR:	Obec Breznice, č. p. 48, 39171 Breznice			FORMÁT: A2 – 6x44
STAVBA:	BYTOVÝ DŮM			MĚŘÍTKO: 1:50
AKCE :	REVITALIZACE BYTOVÉHO DOMU č.p. 73			DATUM: 11. 2017
	na st.p.č. 139			ÚČEL: DPS
	v k.ú. Breznice u Bechyně			ÚSZAK: 94S17
ČÁST :	D.1 Stavební objekty			Č. VÝRR.: Č. PARE:
	1. Architektonicko-stavební řešení			
OBSAH :	PŮDORYS STŘECHY – NÁVRH			06