


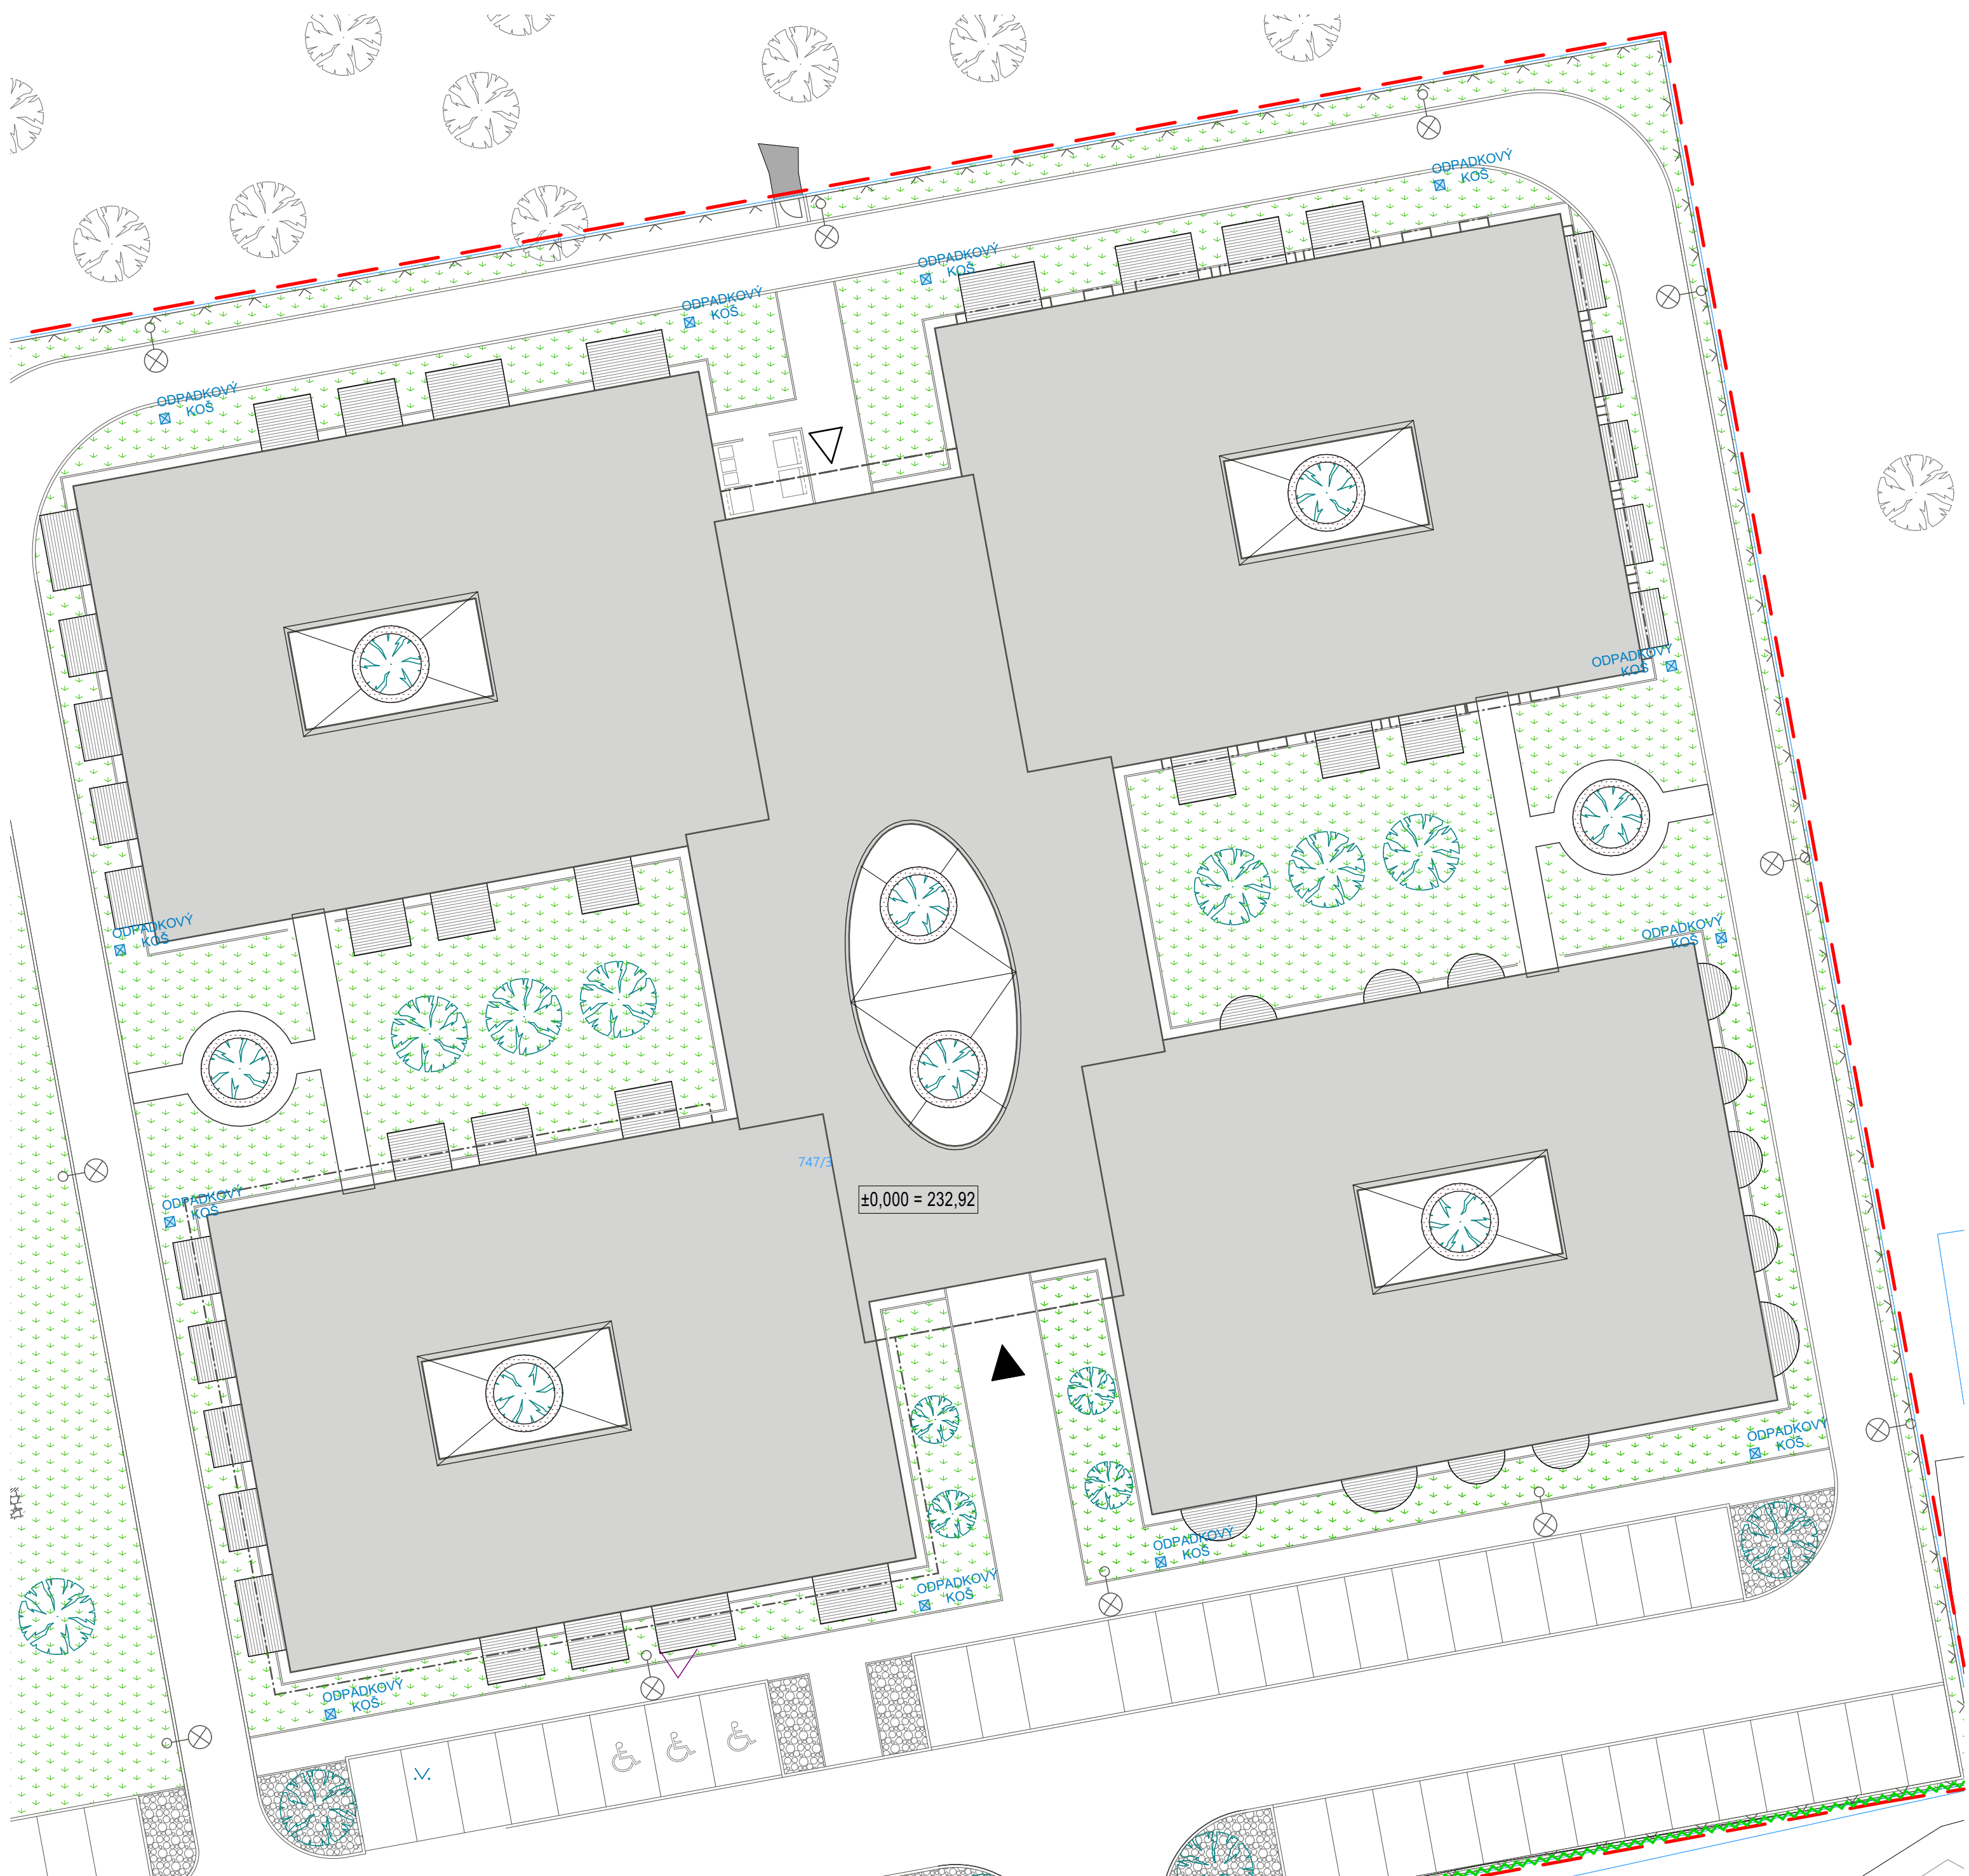

LEGENDA ZNAČEK

- PARCELNÍ ČÁRA DLE KN
- HRANICE ŘEŠENÉHO ÚZEMÍ
- STÁVAJÍCÍ LAMPY VO
- STÁVAJÍCÍ STROMY
- RUŠENÉ STROMY
- NOVĚ NAVRŽENÉ STROMY
- HLAVNÍ VCHOD DO OBJEKTU
- VEDLEJŠÍ VCHOD DO OBJEKTU
- PARKOVÁ LAVIČKA - VYZDÍVANÁ Z LÍCOVÝCH CIHEL
- ODPADKOVÝ KOŠ

PARKOVÁ LAVIČKA

- VNĚJŠÍ ZDIVO Z CIHEL LÍCOVÝCH PLNÝCH, P10 NA MALTU MC 5
- REZNÉ POHLEDOVÉ PROVEDENÍ SE SPÁROVÁNÍM
- TL. ZDIVA 400 mm BEZ OMÍTEK
- CIHLA PLNÁ LÍCOVÁ 200x100x52 mm
- HORNÍ ŠÁR UKONČUJÍCÍ ZDĚNÉ SEZENÍ PROVEDEN Z CIHEL NA VÝŠKU (100 mm)
- VÝŠKA 450 mm (SEZENÍ NAD TERÉNEM)
- HYDROIZOLACE - ASFALTOVÝ MODIFIKOVANÝ PÁS
- NA ZALOŽENÍ ZE ZTRACENÉHO BEDNĚNÍ
- ZALOŽENÍ BETONOVÉ TVAROVKY ZTRACENÉHO BEDNĚNÍ
- TL. 300 mm
- ZTRACENÉ BEDNĚNÍ - 500x300x250 mm
- VÝPLNOVÝ BETON C20/25 XC2
- VYZTUŽENO - OCEL B500B ØR8, ØR10
- PODKLADNÍ BETON C20/25
- HLÓUBKA ZALOŽENÍ 800 mm POD TERÉNEM
- TVAR ORGANICKÝ BUDE PŘESNĚ VYZNAČEN V TERÉNU A ODSOUHLASEN ARCHITEKTEM

ODPADKOVÝ KOŠ

- ODPADKOVÝ KOŠ EXTERIÉROVÝ
- ODPADOVÁ NÁDOBA Z CORTENOVÉHO PLECHU
- NÁDOBA ČTVERCOVÁ 450/450 mm VÝŠKY 800 mm
- NASAZENÁ NA NOSNÉ OCELOVÉ KONSTRUKCI S ODAZENÍM 200 MM OD TERÉNU
- NOSNÁ OCELOVÁ KONSTRUKCE UKOTVENÁ DO TERÉNU
- BETONOVÝ ZÁKLAD C20/25 - 400/400 mm
- HLÓUBKA ZALOŽENÍ 800 MM POD TERÉNEM
- ROZMÍSTĚNÝ DLE SITUACE PO OBVODU OBJEKTU - 12 ks

VZOR ZDĚNÉ LAVIČKY



VZOR KOŠE



PROJEKT: Domov pro seniory, Nový Bydžov			
LOKALITA: k. ú. Nový Bydžov, 707163	STAVEBNÍK: Město Nový Bydžov Masarykovo náměstí 1, 504 01 Nový Bydžov		
ZPRACOVATEL DOKUMENTACE: Architektura s.r.o. Vikova 1142/15, Praha 4 - Krč, 140 00 IČO 26505525	GENERÁLNÍ PROJEKTANT: Architektura s.r.o. Ing. arch. David Kraus tel. +420 777 117 575, kraus@archic.cz AUTORIZOVANÝ ARCHITEKT ČKA 2942	ZPRACOVAL: Bc. Alina Fornaleva	
ZPRACOVATEL DÍLČÍ ČÁSTI DOKUMENTACE: PROJECTICON s.r.o. Antonína Kopeckého 151 549 22 Nový Hrádek IČO 28809459	ZODPOVĚDNÝ PROJEKTANT: Ing. Pavel Ježek pavel.jezek@projecticon.cz ČKAIT: 0602160	ZPRACOVAL: Jindřich Pavlík jindrich.pavlik@projecticon.cz	
OBJEKT: S0.01 - Domov pro seniory	STUPĚN: DPS PROFESE: Situace	DATUM: 11/2022 FORMÁT: 2xA4	VERZE/REVIZE: MĚŘÍTKO: 1:250
VÝKRES: SITUACE MOBILIÁŘE		ČÍSLO VÝKRESU: C.8	ČÍSLO PARÉ: