



PŮDORYS

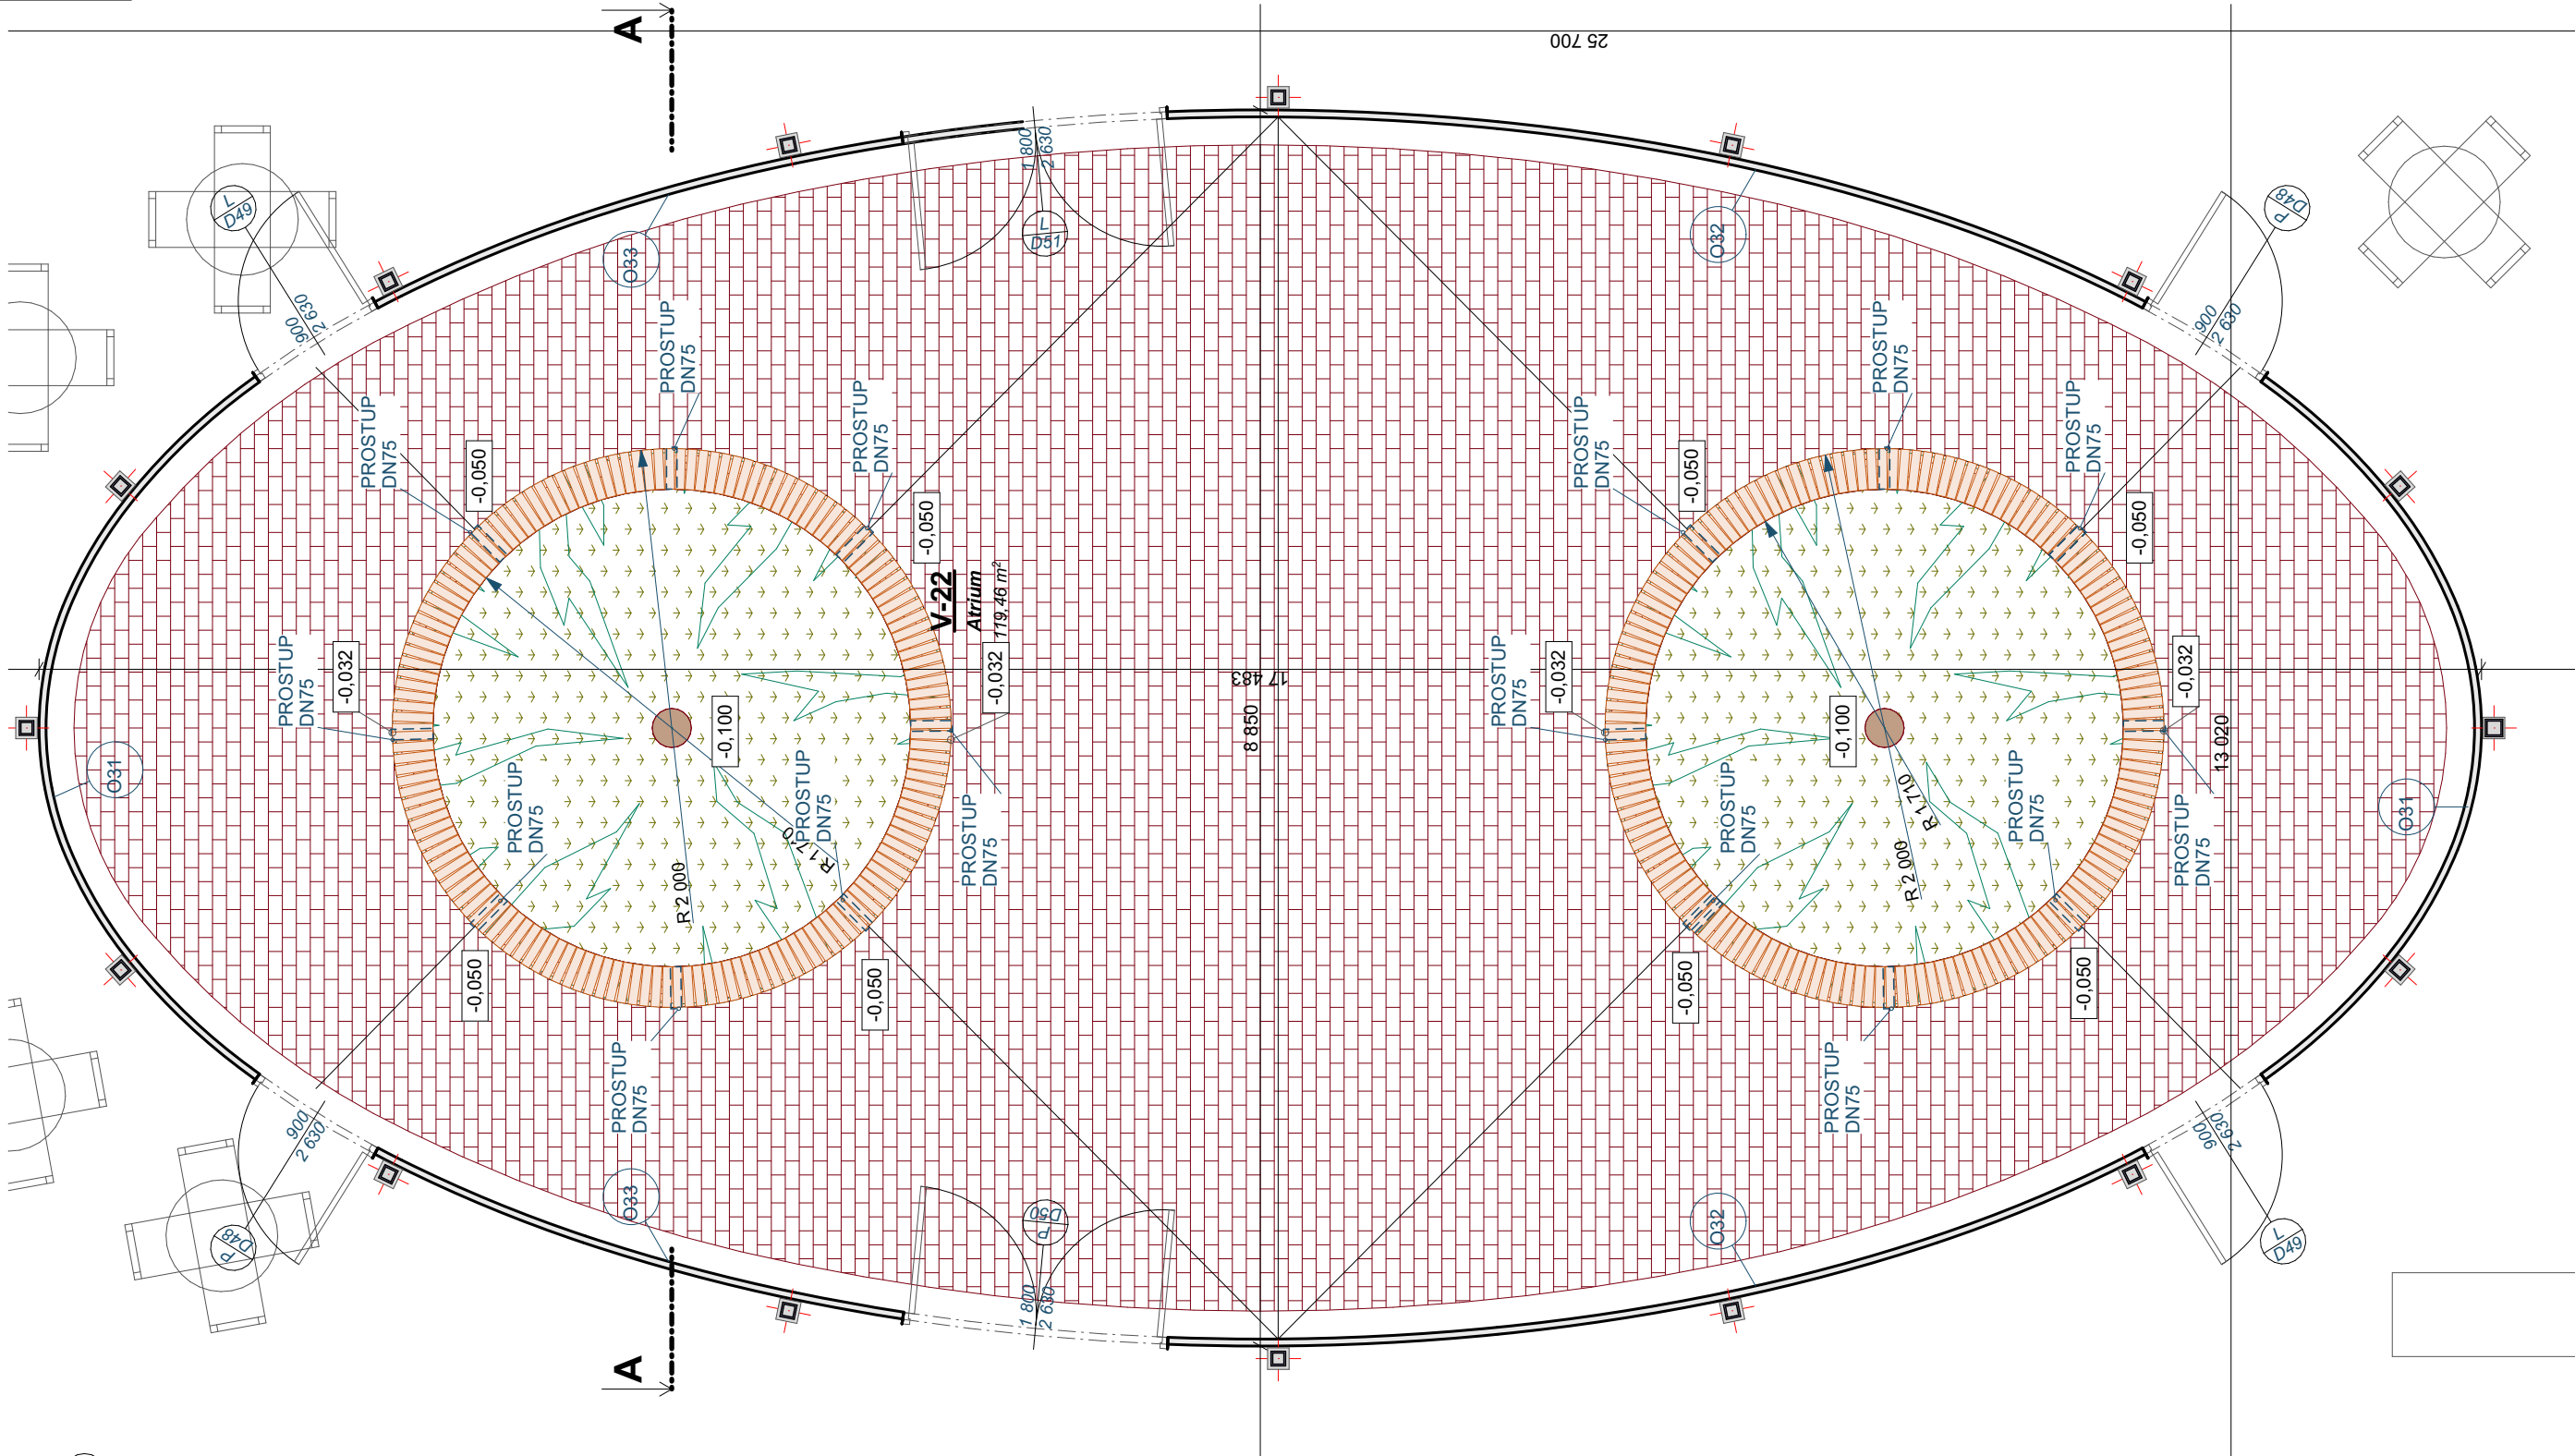


ŘEZ A-A

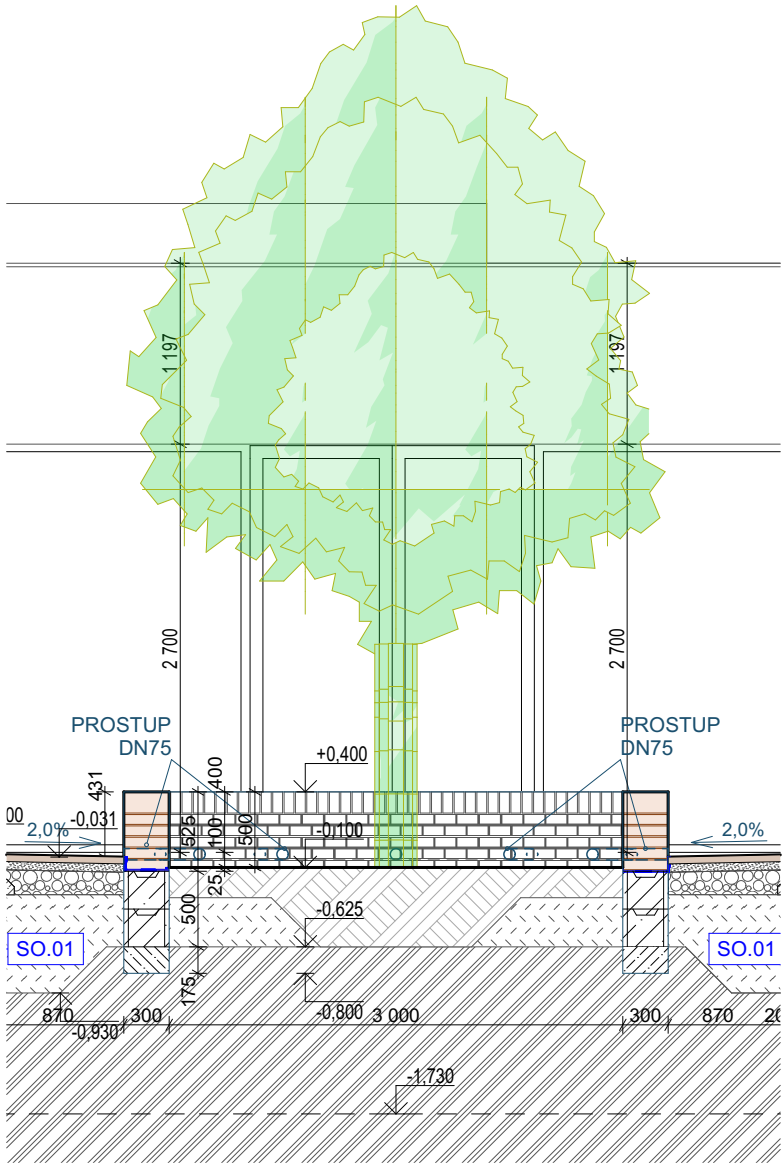

LEGENDA MATERIÁLŮ


VNĚJŠÍ NENOSNÉ ZDIVO

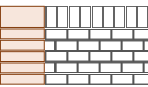

VNĚJŠÍ ZDIVO Z CIHEL LÍCOVÝCH PLNÝCH, P10 NA MALTU MC 5
- REŽNÉ POHLEDOVÉ PROVEDENÍ SE SPÁROVÁNÍM
- TL. ZDIVA 290 mm BEZ OMÍTEK
- CIHLA PLNÁ LÍCOVÁ 290x140x65 mm
- VYSKLÁDANO DO KRUHU (VNĚJŠÍ r = 1,8 m)
- VÝŠKA 450 mm (SEZENÍ)




BETONOVÉ TVAROVKY ZTRACENÉHO BEDNĚNÍ
- TL. 300 mm
- ZTRACENÉ BEDNĚNÍ - 500x300x250 mm
- VÝPLŇOVÝ BETON C20/25 XC2
- VYZTUŽENO - OCEL B500B ØR8, ØR10

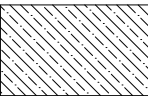

PROSTÝ BETON
- ŠÍŘKA 300 mm
- ZALOŽENÍ TL. 175 mm
- BETON C20/25


OSTATNÍ

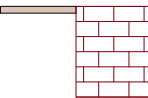


POCHOZÍ CIHLOVÁ DLAŽBA
- BARVA CIHLOVÁ, POKLÁDKA NA VÁZBU
- do interiéru i exteriéru, pevnost v tlaku 30 MPa
- délka 200 mm, šířka 100 mm, výška 52 mm,
- spotřeba 48 ks/m², hmotnost 2 kg



BETONOVÝ OBRUBNÍK ZÁHONOVÝ
- BARVA ČERVENÁ
- šířka 50 mm, výška 200 mm

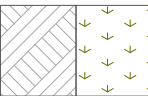

ZEMINA
- V MOCNOSTI MIN. 200 mm
- PRO VÝSADBU STROMU Ø 1,0 m HL. min. 0,5 m

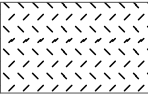

HUTNĚNÉ NÁSPY



ROSTLÝ TERÉN



HYDROIZOLACE - ASFALTOVÝ PÁS SBS MODIFIKOVANÝ
- PROVEDENO NA ZTRACENÉ BEDNĚNÍ




PROSTUP DN75
- PLASTOVÁ TRUBKA HT DN

VZOR ZDĚNÉ LAVIČKY



VÝZTUŽ ZTR. BEDNĚNÍ

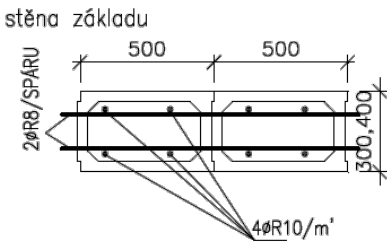

POZNÁMKY

- TOTOŽNÉ PROVEDENÍ VE VŠECH ČTYŘECH ÁTRIÍCH (I-03; II-03; III-03; IV-03) - 59,0 m²
- ZDĚNÍ Z LÍCOVÝCH CIHEL SE SPÁROVÁNÍM V POHLEDOVÉM PROVEDENÍ
- ZDĚNÁ LAVIČKA ZALOŽENA NA ZTRACENÉM BEDNĚNÍ TL. 300 mm S DOPLNĚNOU HYDROIZLACÍ
- HORNÍ ŠAR UKONČUJÍCÍ ZDĚNÉ SEZENÍ PROVEDEN Z CIHEL NA VÝŠKU (140 mm)
- POCHOZÍ DLAŽBA SPÁDOVANÍ K VNITŘNÍMU KRUHU ZDĚNÉ LAVIČKY
- ZDĚNÁ LAVIČKA DOPLNĚNÁ O PROSTUPY DN75 (PO OBVODU a 30°) PRO ODVOD VODY

PROJEKT:

Domov pro seniory, Nový Bydžov

LOKALITA: k. ú. Nový Bydžov, 707163	STAVEBNÍK: Město Nový Bydžov Masarykovo náměstí 1, 504 01 Nový Bydžov	
ZPRACOVATEL DOKUMENTACE: Architektura s.r.o. Vikova 1142/15, Praha 4 – Krč, 140 00 IČO 26505525	GENERÁLNÍ PROJEKTANT: Architektura s.r.o. Ing. arch. David Kraus tel. +420 777 117 575, kraus@archi.cz AUTORIZOVANÝ ARCHITEKT ČKA 2942	ZPRACOVAL: Bc. Alina Fornaleva
ZPRACOVATEL DÍLEČÍ ČÁSTI DOKUMENTACE: PROJECTION s.r.o. Projection s.r.o. Antonína Kopeckého 151 549 22 Nový Jičín IČO: 28809459	ZODPOVĚDNÝ PROJEKTANT: Ing. Pavel Ježek pavel.jezek@projection.cz ČKA IT: 0602160	ZPRACOVAL: Jindřich Pavlík jindrich.pavlik@projection.cz
OBJEKT: SO.01 - Domov pro seniory	STUPEŇ: DPS PROFESE: Architektonicko stavební řešení	DATUM: 18.11.2022 FORMÁT: MĚŘÍTKO: 1:50
VÝKRES: Átrium hlavní	ČÍSLO VÝKRESU: D.1.1.20	ČÍSLO PARÉ: