



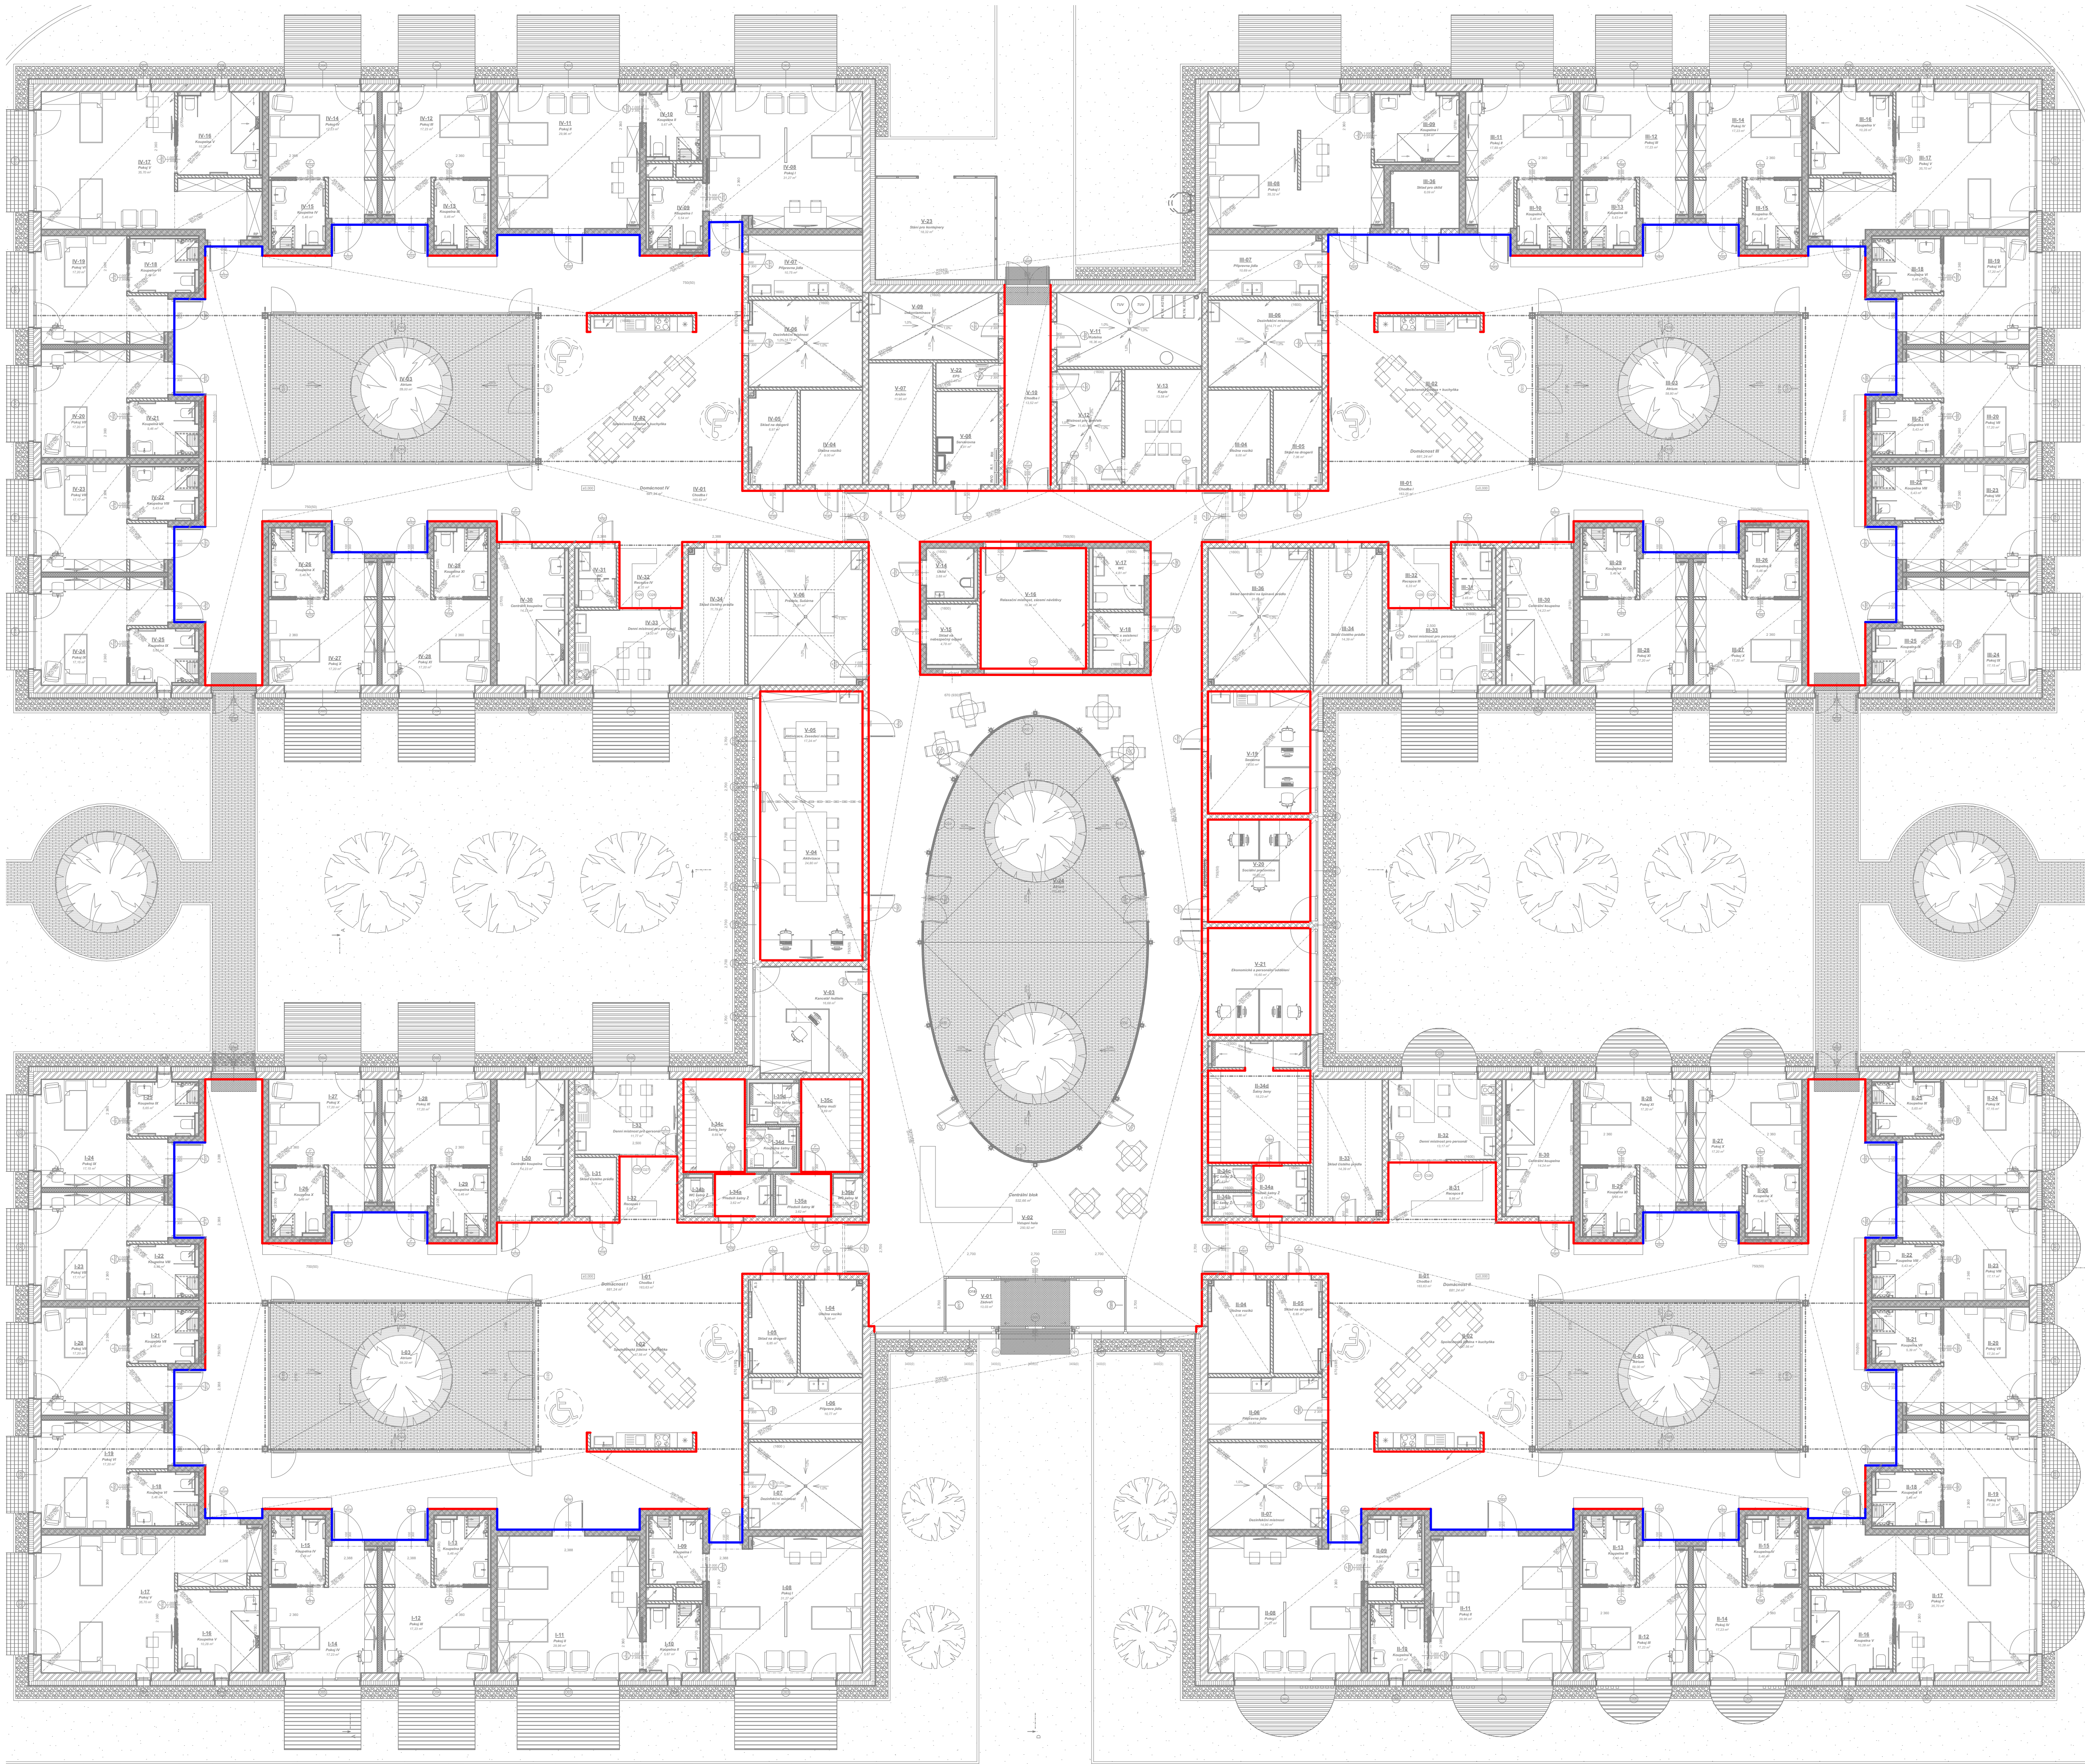


LEGENDA

- OMYVATELNÝ BILÝ NÁTĚR STĚN - VÝŠKA 2,7 m - 2 500 m²
— KAPSA VSTUPU DO POKOJŮ
LEPENÉ MARMOLEUM (PVC) - VÝŠKA 2,7 m - 480 m²
DEKOR BUDE VZORKOVÁN

POHLED NA VSTUP DO POKOJE

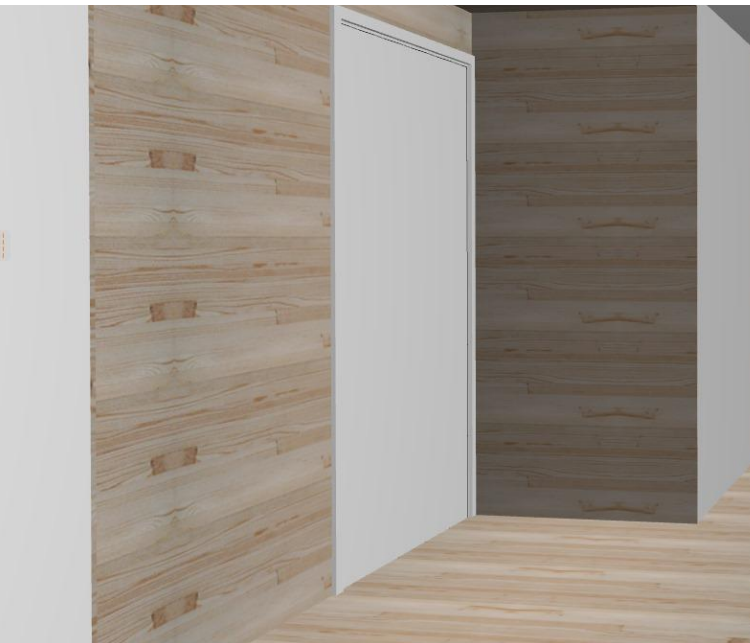

S

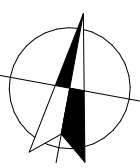

PROJEKT: Domov pro seniory, Nový Bydžov			
LOKALITA: k. ú. Nový Bydžov, 707163	STAVEBNÍK: Město Nový Bydžov Havlovova náměstí 1, 506 01 Nový Bydžov		
ZPRACOVATEL DOKUMENTACE: Architektura s.r.o. Vikrova 1152/15, Praha 6 - Krč, 160 00 IČO 26595525	GENERÁLNÍ PROJEKTANT: Architektura s.r.o. Ing. arch. David Kraus Tel. +420 777 117 575, kraus@archicze AUTORIZOVANÝ ARCHITEKT ČKA 2942	ZPRACOVAL: Bc. Alina Fornaleva	
ZPRACOVATEL DÍLČÍ ČÁSTI DOKUMENTACE: PROJECTION s.r.o. Projection s.r.o. Antonín Kopecký 151 549 22 Nový Hrádek IČO 28894519	ZODPOVĚDNÝ PROJEKTANT: Ing. Pavel Ježek pavel.jezek@projection.cz ČKAIT: 0602160	ZPRACOVAL: Jindřich Pavlík jindrich.pavlik@projection.cz	
OBJEKT: DPS	STUPĚŇ: PROJESE Architektonické stavební řešení	DATUM: 18.11.2022	VERZE/REVIZE:
S0.01 - Domov pro seniory		FORMÁT: A3	MĚŘÍTKO: 1:125, 1:50
VÝKRES: PŮDORYS 1.NP - ÚPRAVY ZDÍ		ČÍSLO VÝKRESU: D.1.1.23	ČÍSLO PANE: