


DETAIL SOKLU S FRANCOUZSKÝM OKNEM

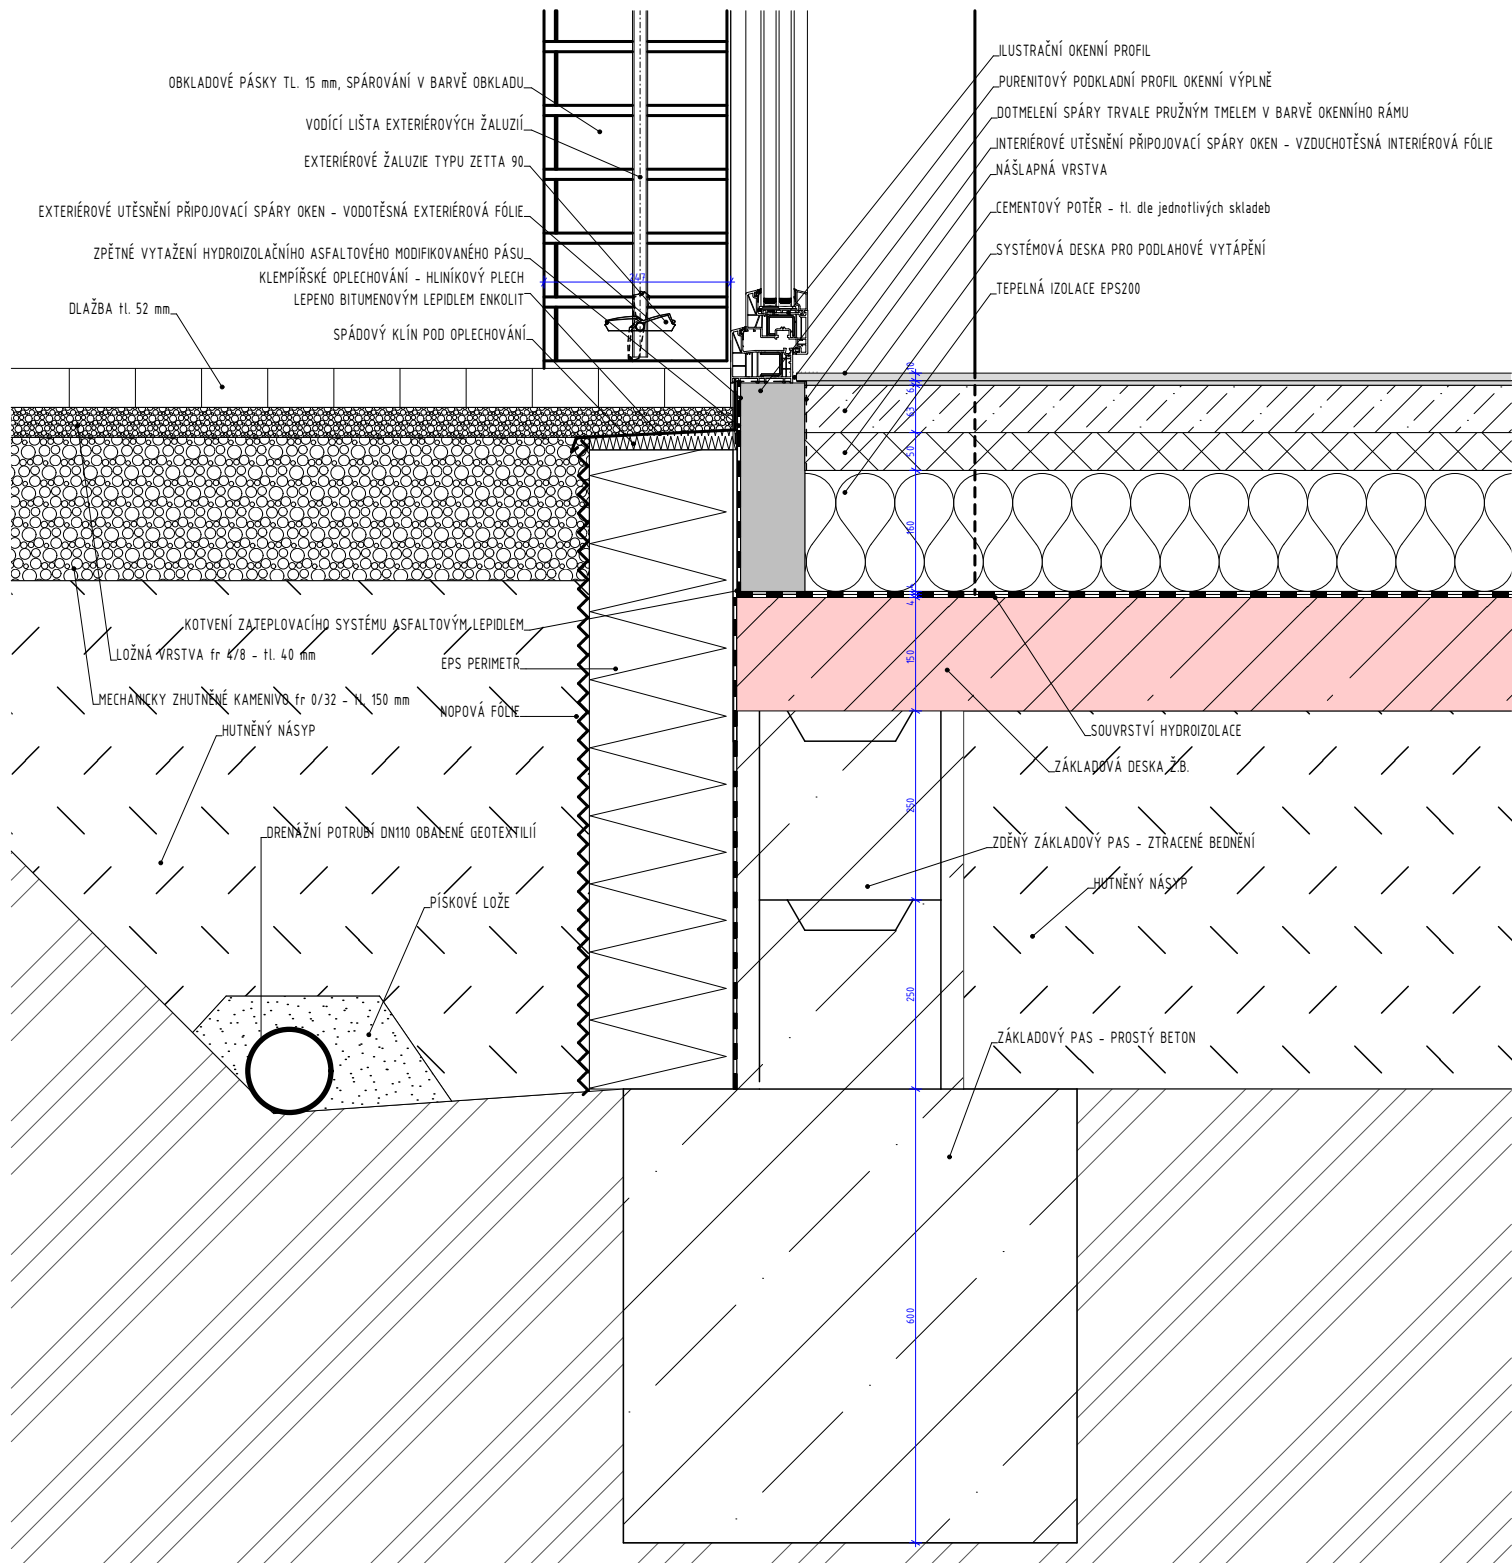

PROJEKT: Domov pro seniory, Nový Bydžov			
LOKALITA: k. ú. Nový Bydžov, 707163	STAVEBNÍK: Město Nový Bydžov Masarykovo náměstí 1, 504 01 Nový Bydžov		
ZPRACOVATEL DOKUMENTACE: Architektura s.r.o. Vikova 1142/15, Praha 4 - Krč, 140 00 IČO 26505525	GENERÁLNÍ PROJEKTANT: Architektura s.r.o. Ing. arch. David Kraus tel. +420 777 117 575, kraus@archi.cz AUTORIZOVANÝ ARCHITEKT ČKA 2942	ZPRACOVAL: Bc. Alina Fornaleva	
ZPRACOVATEL DÍLČÍ ČÁSTI DOKUMENTACE: PROJECTICON S.R.O. PROJEKČNÍ A KONSULTAČNÍ KANCELÁŘ Projecticon s.r.o. Antonína Kopeckého 151 549 22 Nový Hrádek IČO: 28809459	ZODPOVĚDNÝ PROJEKTANT: Ing. Pavel Ježek pavel.jezek@projecticon.cz ČKAIT: 0602160	ZPRACOVAL: Jindřich Pavlík jindrich.pavlik@projecticon.cz	
OBSAH: C-Situace	STUPEŇ: DPS	DATUM: 21.11.2022	VERZE/REVIZE:
		FORMÁT: 2xA4	MĚŘÍTKO: 1:10, 1:5
VÝKRES: DET.03 SOKL		ČÍSLO VÝKRESU: D.1.1.24.3	ČÍSLO PARÉ: