



ŘEZ A-A'

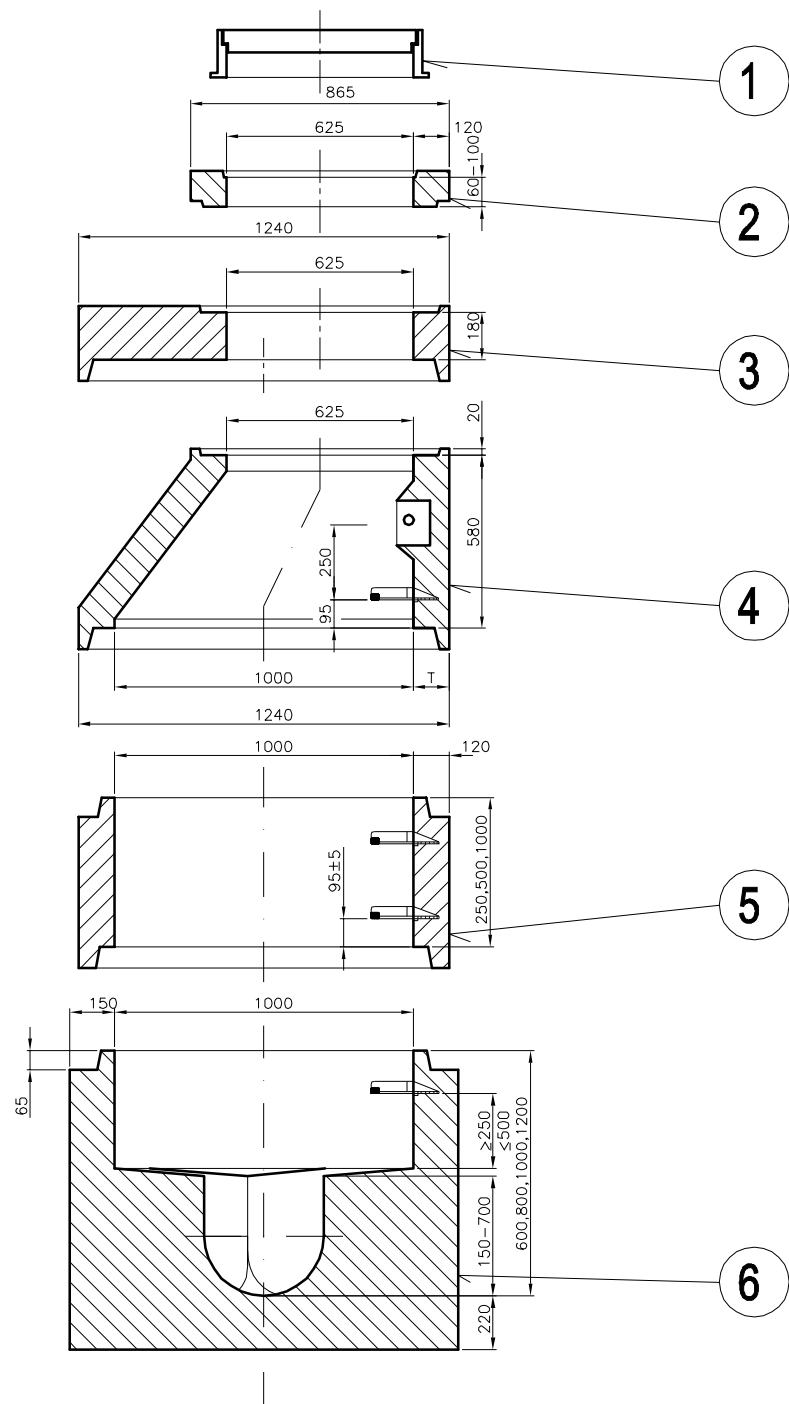

PŮDORYS

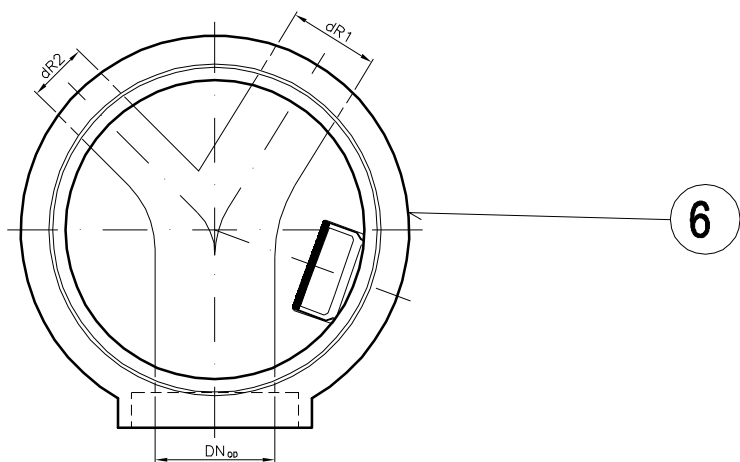

LEGENDA

- 1 POKLOP S RÁMEM DN 600 D400 BEZ ODVĚTRÁNÍ
- 2 VYROVNÁVACÍ PRSTENEC 60,80,100 mm
- 3 ZÁKRYTOVÁ DESKA 1000/625/180 D
- 4 ŠACHTOVÝ KONUS 1000-625/600
- 5 ŠACHTOVÁ SKRUŽ ROVNÁ 1000/250,500,1000
- 6 ŠACHTOVÉ DNO 1000/500,700

PROJEKT: Domov pro seniory, Nový Bydžov			
LOKALITA: k. ú. Nový Bydžov, 707163		STAVEBNÍK: Město Nový Bydžov Masarykovo náměstí 1, 504 01 Nový Bydžov	
ZPRACOVATEL DOKUMENTACE: Architektura s.r.o. Vikova 1142/15, Praha 4 - Krč, 140 00 IČO 26505525		GENERÁLNÍ PROJEKTANT: Architektura s.r.o. Ing. arch. David Kraus tel. +420 777 117 575, kraus@archi.cz AUTORIZOVANÝ ARCHITEKT ČKA 2942	
ZPRACOVATEL DÍLČÍ ČÁSTI DOKUMENTACE: PROJECTICON S.R.O. PROJEKČNÍ A KONSULTAČNÍ KANCELÁŘ Projecticon s.r.o. Antonína Kopeckého 151 549 22 Nový Hrádek IČO: 28809459		ZODPOVĚDNÝ PROJEKTANT: Ing. Pavel Ježek pavel.jezek@projecticon.cz ČKAIT: 0602160	
ZPRACOVATEL DÍLČÍ ČÁSTI DOKUMENTACE: Bc. Alina Fornaleva		ZPRACOVATEL DÍLČÍ ČÁSTI DOKUMENTACE: Roman Smékal roman.smekal@projecticon.cz	
OBJEKT: S0.01 - Domov pro seniory		STUPEŇ: DUR+DSP	DATUM: 4.11.2021
PROFESE: Zdravotnická instalace		FORMÁT: 2xA4	VERZE/REVIZE: MĚŘÍTKO: 1:20
VÝKRES: Prefabrikovaná revizní šachta DN1000		ČÍSLO VÝKRESU: D.1.4.a.8	ČÍSLO PARÉ: