




PŮDORYSNÝ ŘEZ 1.NP

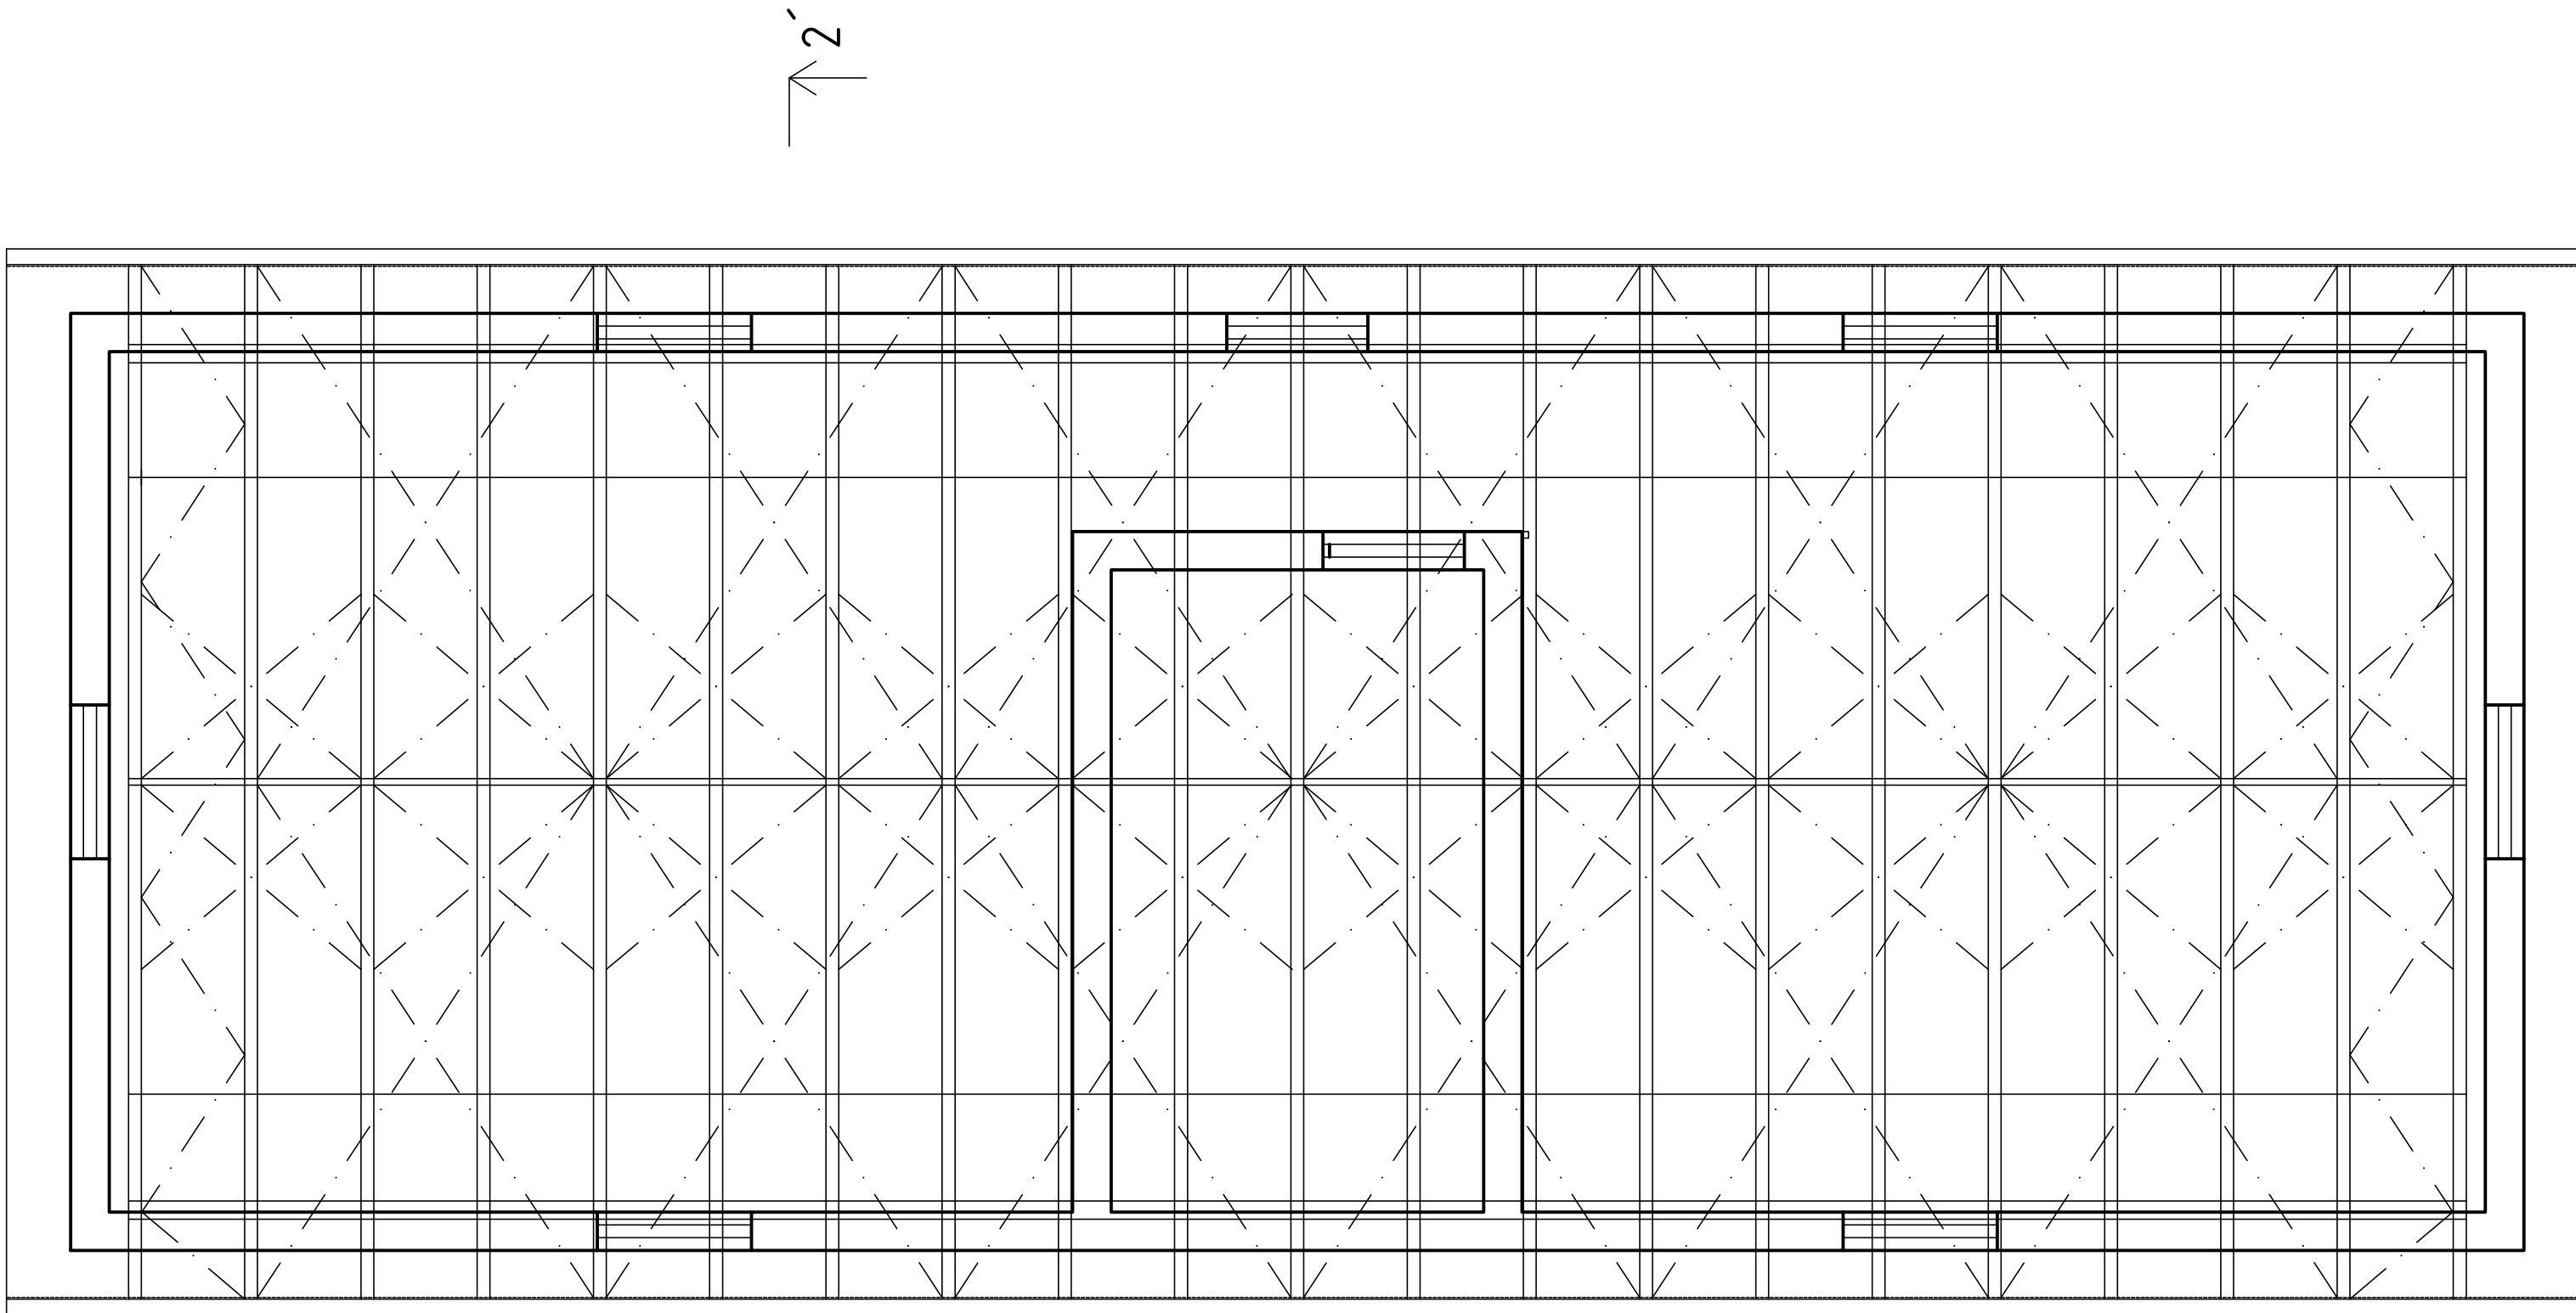

SVISLÝ ŘEZ 1-1

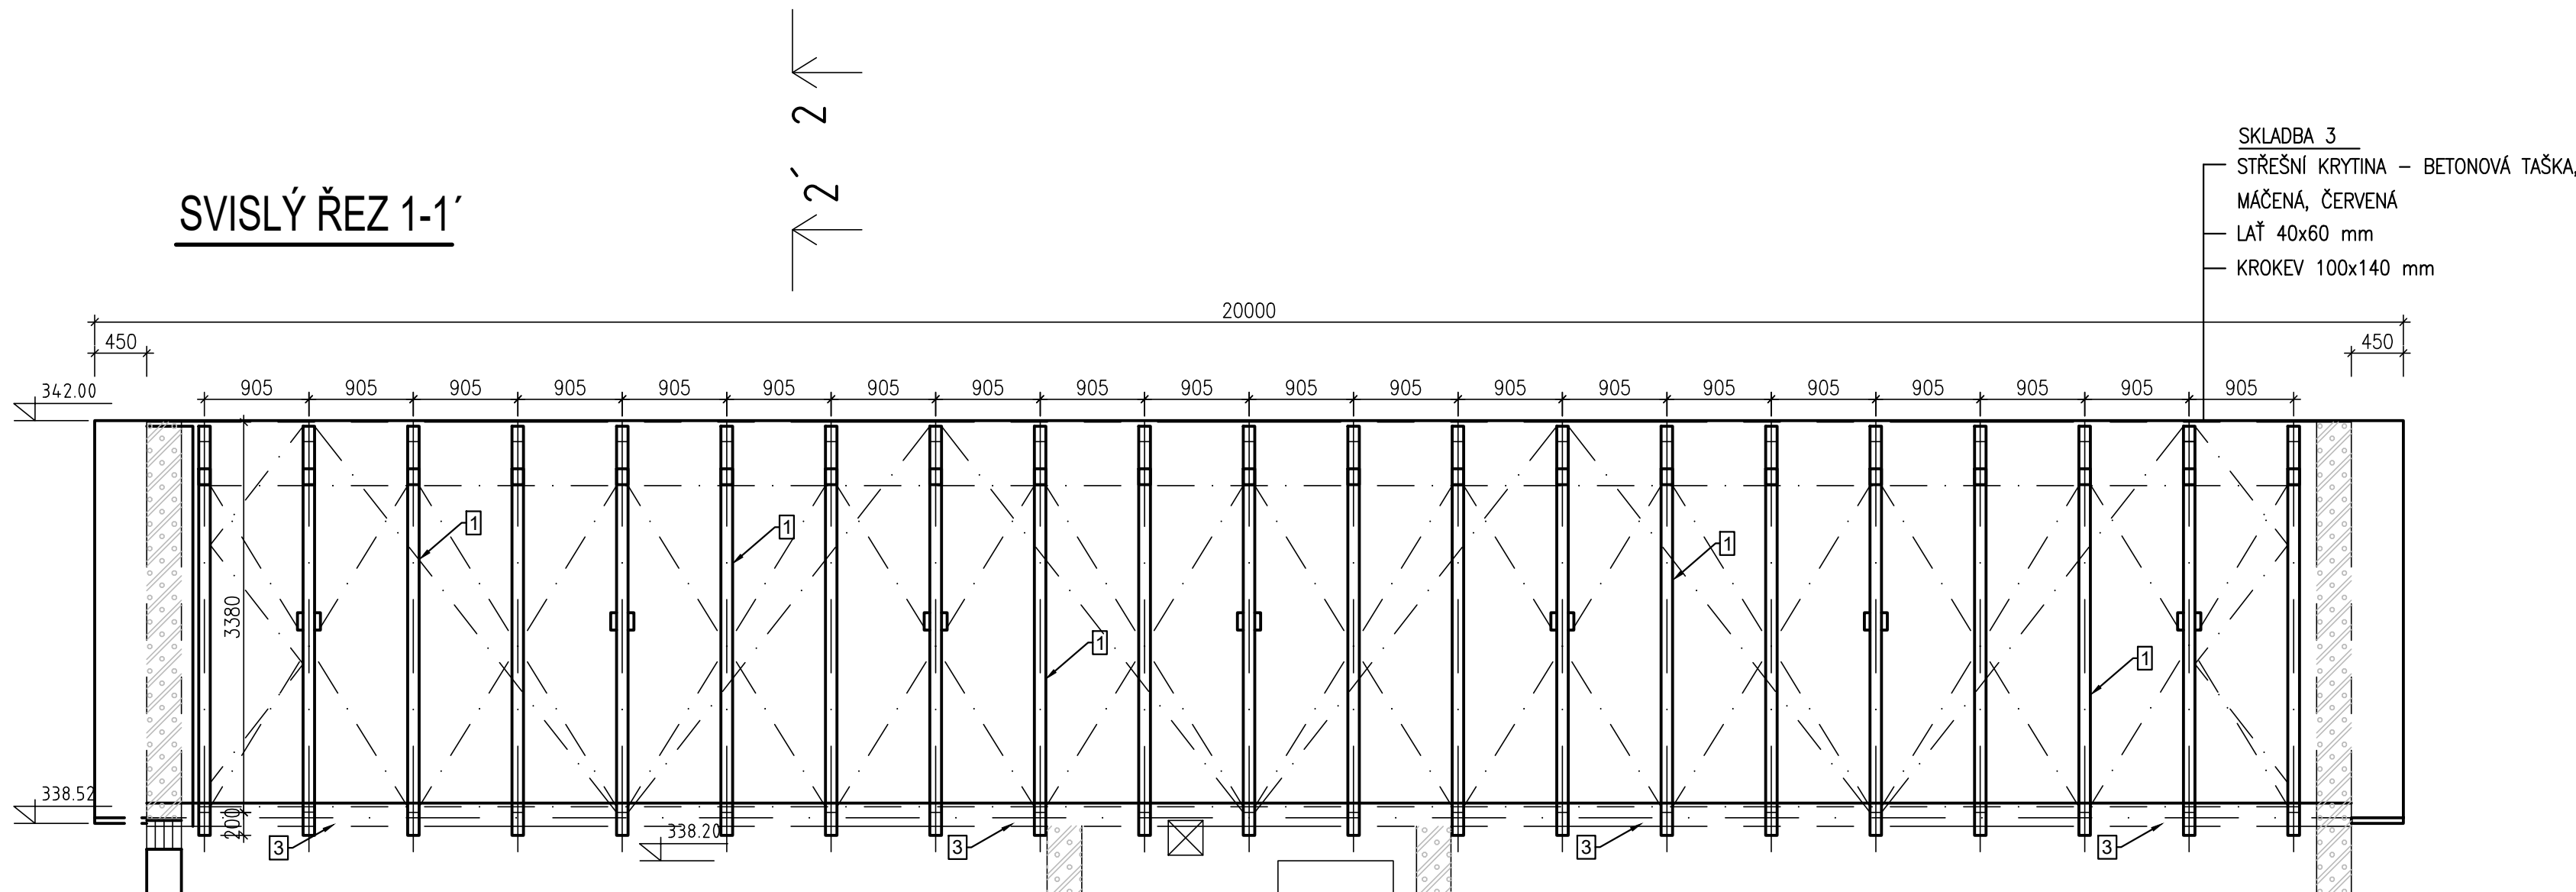

SVISLÝ ŘEZ 2-2

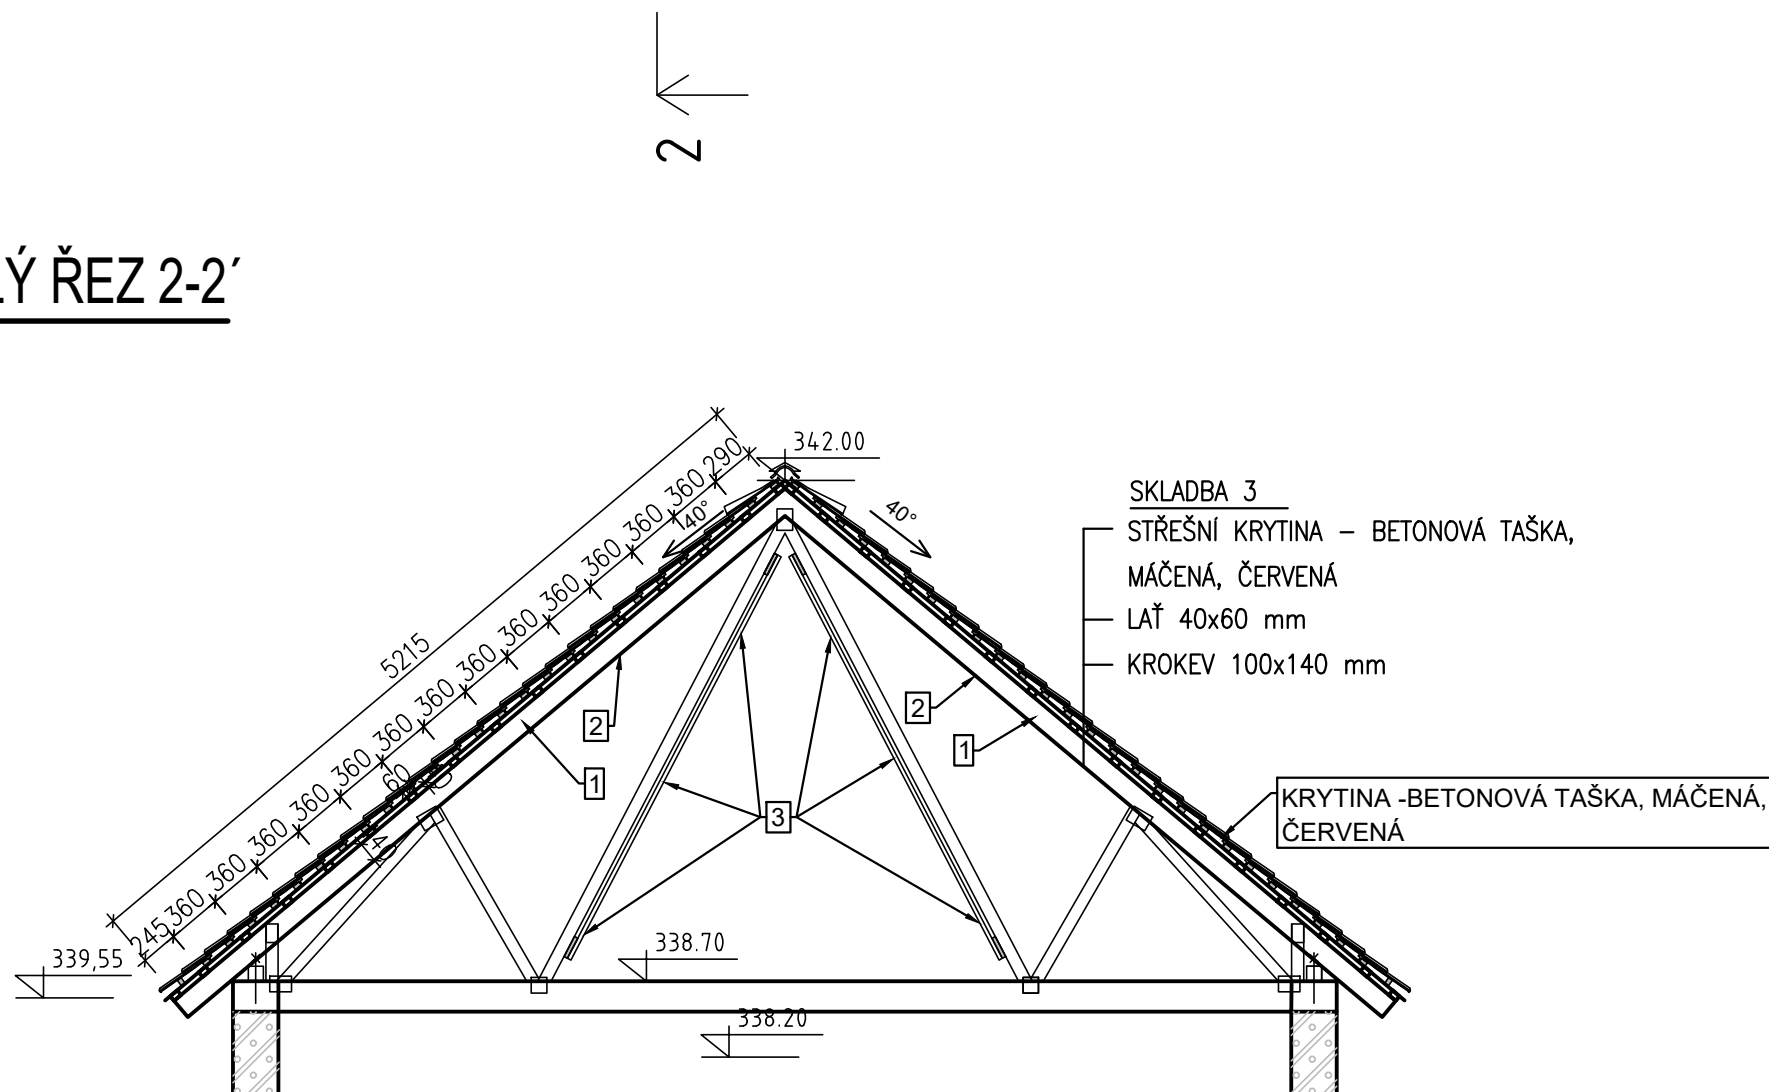

TESAŘSKÉ VÝROBKY

TESAŘSKÉ VÝROBKY			
POL.	ROZMĚR OZNAČENÍ	NÁZEV	ks / bm
1	50x120 mm 50x80 mm	SBÍJENÝ VAZNÍK - DODÁVKA	13 ks
2	150x25 mm	ZAVĚTROVÁNÍ - PRKNA	18 ks / 1,6 m, 12ks / 4,7 m
3	150x25 mm	ZAVĚTROVÁNÍ - PRKNA	16x 3,3 m 24x 3,8 m
4	150x25 mm	ZAVĚTROVÁNÍ - PRKNA	24x 3,3 m
5	160x100 mm	ROZNÁŠECÍ TRÁMEK (POZEDNICE)	2x 12,5 m
6	TL. 25 mm	PODBÍTÍ KROVU - PRKNA	30 m2
7	50x30 mm	LATĚ POD KRYTINU	2x14x 14 m

ZÁMEČNICKÉ A KOTEVNÍ VÝROBKY

ZÁMEČNICKÉ A KOTEVNÍ VÝROBKY		
ROZMĚR OZNAČENÍ	NÁZEV	ks (sestav)
CHEMICKÁ KOTVA	POZEDNICE BUDE KOTVENA DO STROPU - LEPENÁ KOTVA DO BETONU, OTVOR Ø18 mm, KOTEVNÍ ŠROUB HAS HIT-V-R M16 x 380 mm, CHEMICKÁ KOTVA HIT-RE500 SD a 2,04m + kraje	2x 7=14 kpl
VAZNIKY DO POZEDNICE	VAZNIKY BUDOU KOTVENY DO POZEDNICE - NEREZOVÉ UHELNÍKY min. TL. 2 mm, VRUTY DO DŘEVA POTŘEBNÉ DÉLKY, OBOUSTRANNÉ	26 kpl
OSTATNÍ SPOJOVACÍ MATERIÁL	OSTATNÍ SPOJOVACÍ MATERIÁL BUDE DLE PŘEDPISU VÝROBCE VAZNIKŮ, BUDE SE JEDNAT O SPOJOVACÍ PLECHY, VRUTY, SVORNÍKY, HŘEBÍKY ATD.	1 kpl
OKAPY	OKAPY, SVODY OKAPU A JEJICH PŘÍPEVNĚNÍ - OKAPY BUDOU PLECHOVÉ - TITANZINKOVÉ, R.Š. 280 mm	2x 14m okap 2x 4,7 m svod 2x 13 příp. krov 2x 3 příp. stěna

POZNÁMKA

- VŠECHNY DŘEVĚNÉ KONSTRUKCE BUDOU NATŘENY FUNGICIDNÍM NATÉREM PROTI HNILOBĚ A DŘEVOKAZNÉMU HMYZU (DLE POŽADAVKU INVESTORA)
- POHLEDOVÉ ČÁSTI BUDOU OHOBLOVÁNY A NATŘENY 3 x LAZUROU (XYLADECOR OVERSOL) - ODSTÍN DLE VÝBĚRU OBJEDNATELE
- ZÁKLON MUSÍ BÝT ZE SUCHÉHO DŘEVA - max VLHKOST 8% !
- STŘEŠNÍ KRYTINA, KORUNOVÉ KRYTÍ - BUDE PROVEDENA DLE STANDARDŮ VÝROBCE SE VŠEMI DOSTUPNÝMI PRVKY (např. VĚTRACÍ TAŠKY cca 10 ks, PROSTUPOVÉ TAŠKY, OKAPOVÉ TAŠKY, atd.)
- POKLÁDKU KRYTINY PROVEDE FIRMA SPECIÁLNĚ PŘOKOLENÁ OD VÝROBCE,
- PODĚL HŘEBENU BUDOU OSAZENY VĚTRACÍ TAŠKY CCA 18 KS
- KROKVE 100x140 MAX 1m ROZESTUP, KROKVE STAŽENY KLĚŠTINAMI 2x50/140mm V ÚROVNI NAD VAZNICOVÝM VĚNCEM, VRCHOLOVÁ VAZNIČE 100x140 MÁ ZTUŽUJÍCÍ FUNKCI A JE OSAZENÁ NA SLOUPKY 100x100 NA STŘEDU KRATŠÍ ŠÁSTI VAZNICOVÉHO VĚNCE

UVEDENÉ ROZMĚRY MUSÍ BÝT OVĚŘENY DLE SKUTEČNÝCH ROZMĚRŮ STAVBY. PŘESAHY KROVU 0,45 m PŘES ZDIVO BUDOU ZACHOVÁNY!

VÝKRES KROVU BUDE ZHOTOVITELEM ŘEŠEN V RÁMCI DÍLENSKÉ/VÝROBNÍ DOKUMENTACE !!!!

	VODOHOSPODÁŘSKÉ INŽENÝRSKÉ SLUŽBY a.s. Křížová 47, 150 39 PRAHA 5		
	Vypracoval: Ing. V. Pittnerová Projektant: Ing. V. Pittnerová	 Ved. atelieru: Ing. L. Kužel	Hlavní inž. projektu: Ing. M. Butor
ČOV TŘEBOTOV - NAVÝŠENÍ KAPACITY D. DOKUMENTACE OBJEKTŮ A TECHNICKÝCH A TECHNOLOG. ZAŘÍZENÍ D.2 - SO 02 - NOVÁ BUDOVA ČOV - D.2.1 - SO 02.1 STAVEBNÍ ČÁST			Datum: červen 2025 Stupeň: DPS Formát: 6A4
Investor: Obec Třebotov, Klidná 69, 252 26 Třebotov			Zak. číslo: VIS 3/25 - 005 Měřítko: 1:50
VÝKRES KROUV			Číslo přílohy: D.2.1.05
TENTO VÝKRES A JEHO PŘÍLOHY JSOU NAŠIM DŮVEJNÍM VLASTNICTVÍM, NESMÍ BÝT BEZ NAŠEHO PŘEDCHOZÍHO PÍSEMNÉHO SOUHLASU KOPIROVÁNY, ROZMNOŽOVÁNY ANI ZPŘÍSTUPNĚNY JINÝM OSOBÁM NEBO FIRMÁM			