


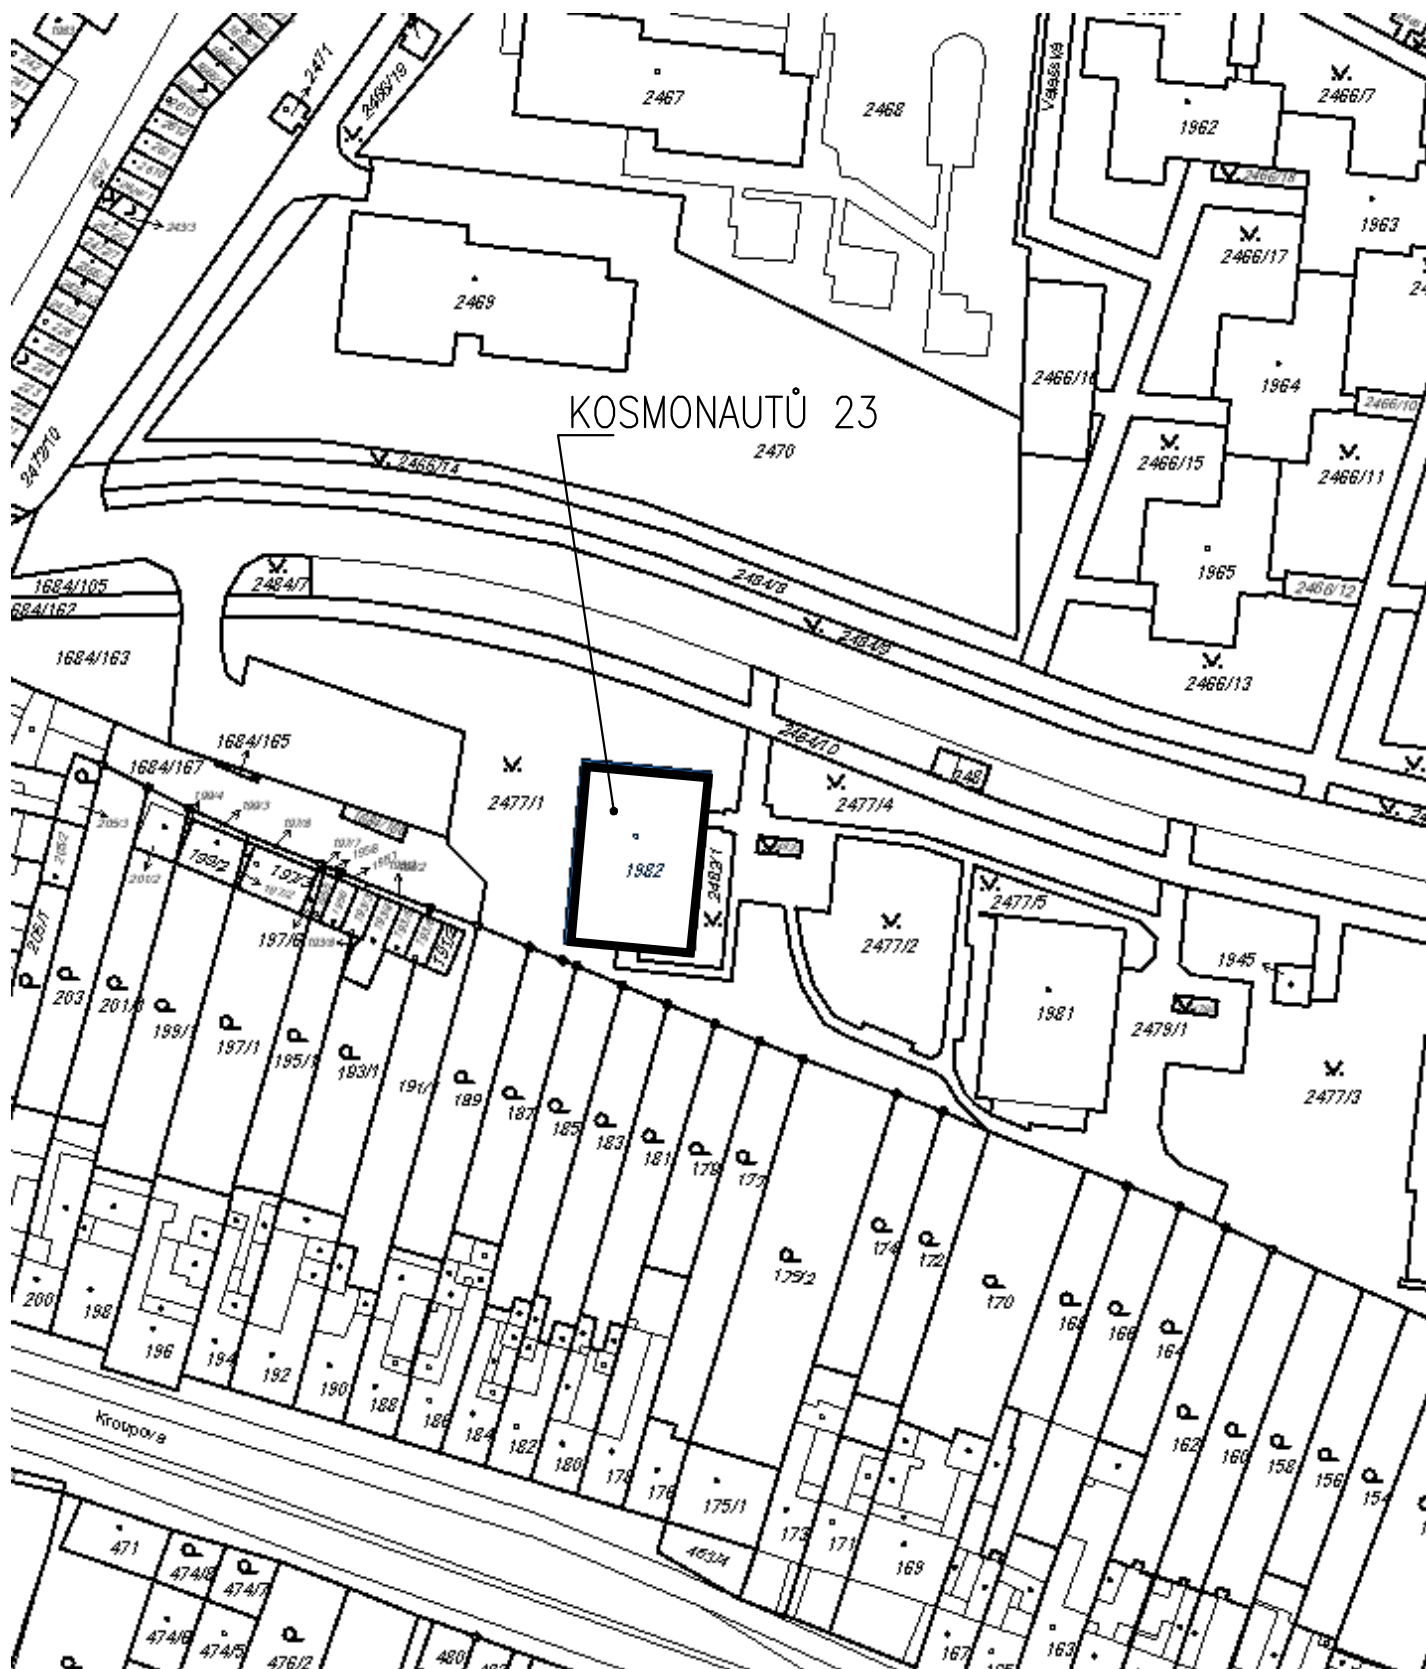

Projektant Ing. Šlanhof <i>Šlanhof</i>	Vypracoval Ing. Šlanhof	 Ing. Jiří ŠLANHOF Olomučany 188, 679 03 Olomučany projekty a inženýrská činnost	
Místo stavby: Brno-Starý Lískovec	Stav. úřad: Brno-Starý Lískovec	Formát:	A4
Stavebník: Statutární město Brno, Městská část Brno – Starý Lískovec Oderská 4, 625 00 Brno – Starý Lískovec		Datum:	03/2014
Název akce: Výměna zábradlí a zasklení balkónů bytového domu Kosmonautů 23, Brno-Starý Lískovec		Účel PD:	RPD
Celková situace		Měřítko: 1:1000	Výkres č.: C.1