




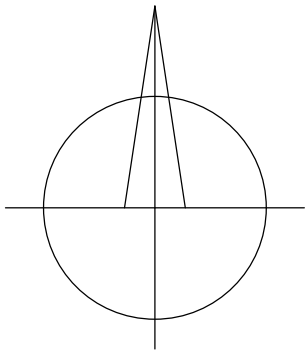


PŮDORYS:
1:20

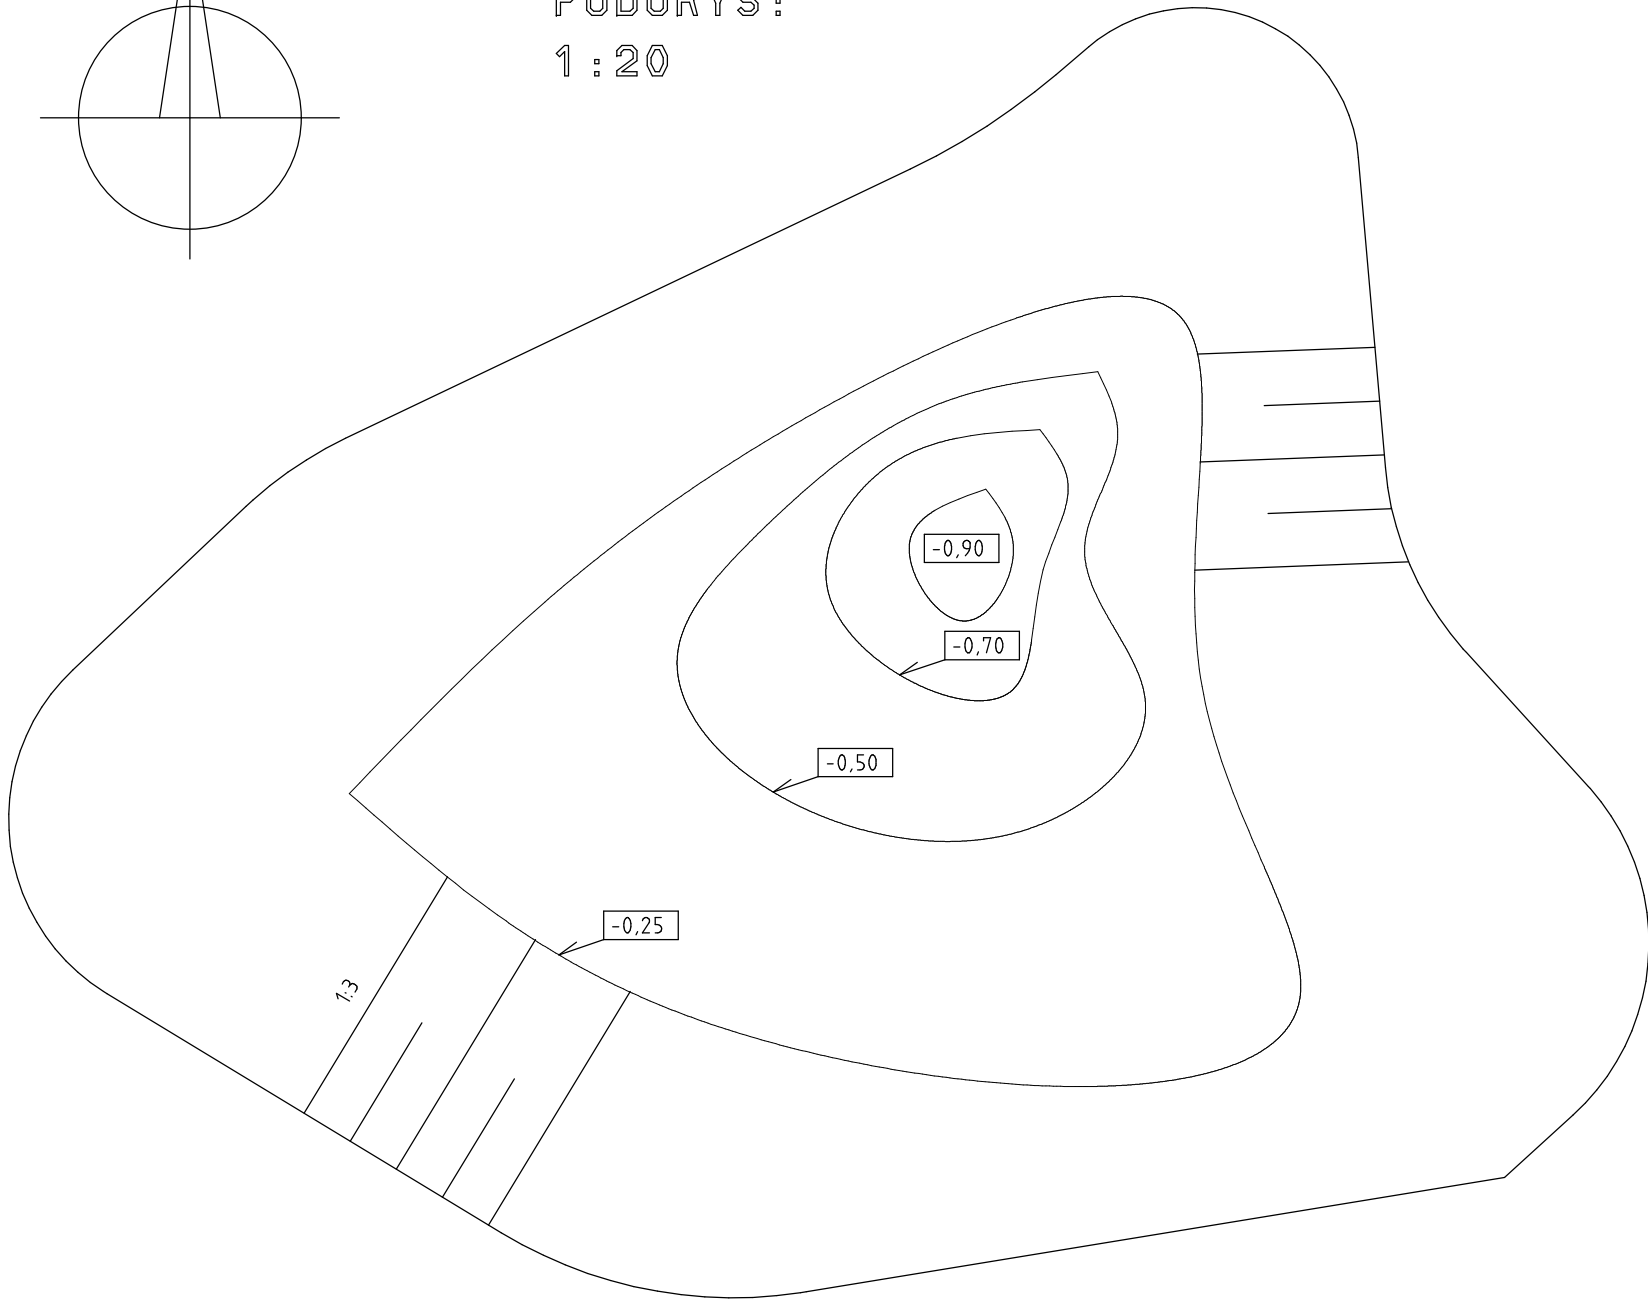

MĚŘÍTKO 1:20

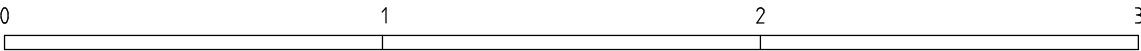

SCHEMATICKÝ ŘEZ:

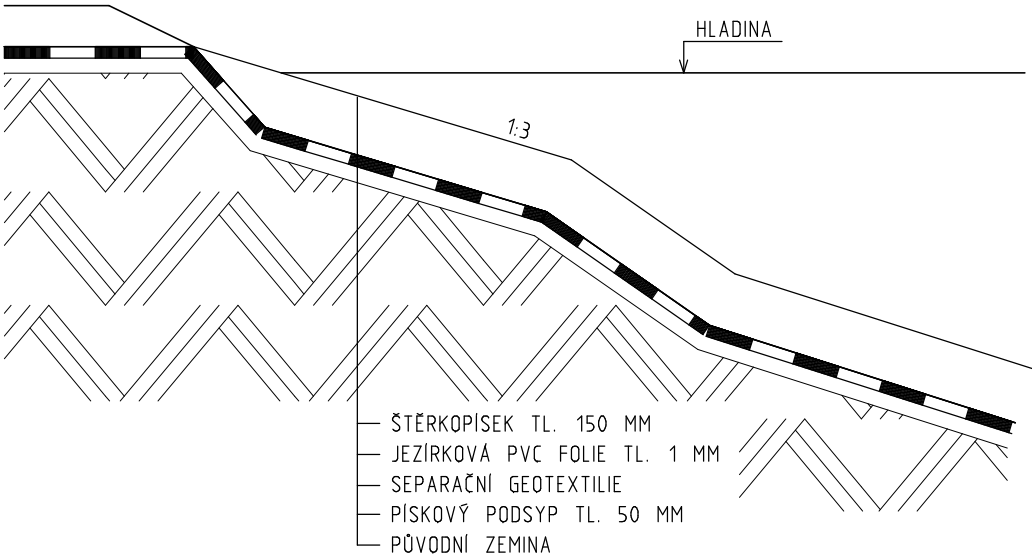

POZNÁMKA:

- PŘI BUDOVÁNÍ TŮNĚ BUDOU DODRŽOVÁNY STANDARDY AGENTURY PRO OCHRANU PŘÍRODY A KRAJINY ČR č. 02 001 "VYTVÁŘENÍ A OBNOVA TŮNÍ".
- PLOCHA TŮNĚ BUDE MINIMÁLNĚ 9 M², HLoubKA MIN. 0,6 M.
- TŮNKA BUDE MÍT POSTUPNĚ SE SVAŽUJÍCÍ DNO, MIN. VE SKLONU 1:3, KTERÉ NABÍZÍ GRADIENT POSTUPNĚ SE MĚNÍCÍCH SE PODMÍNEK (TEPLOTA, OSLUNĚNÍ, MNOŽSTVÍ KYSlíKU).