



PŮDORYS KOTVENÍ +211,000
M 1:100

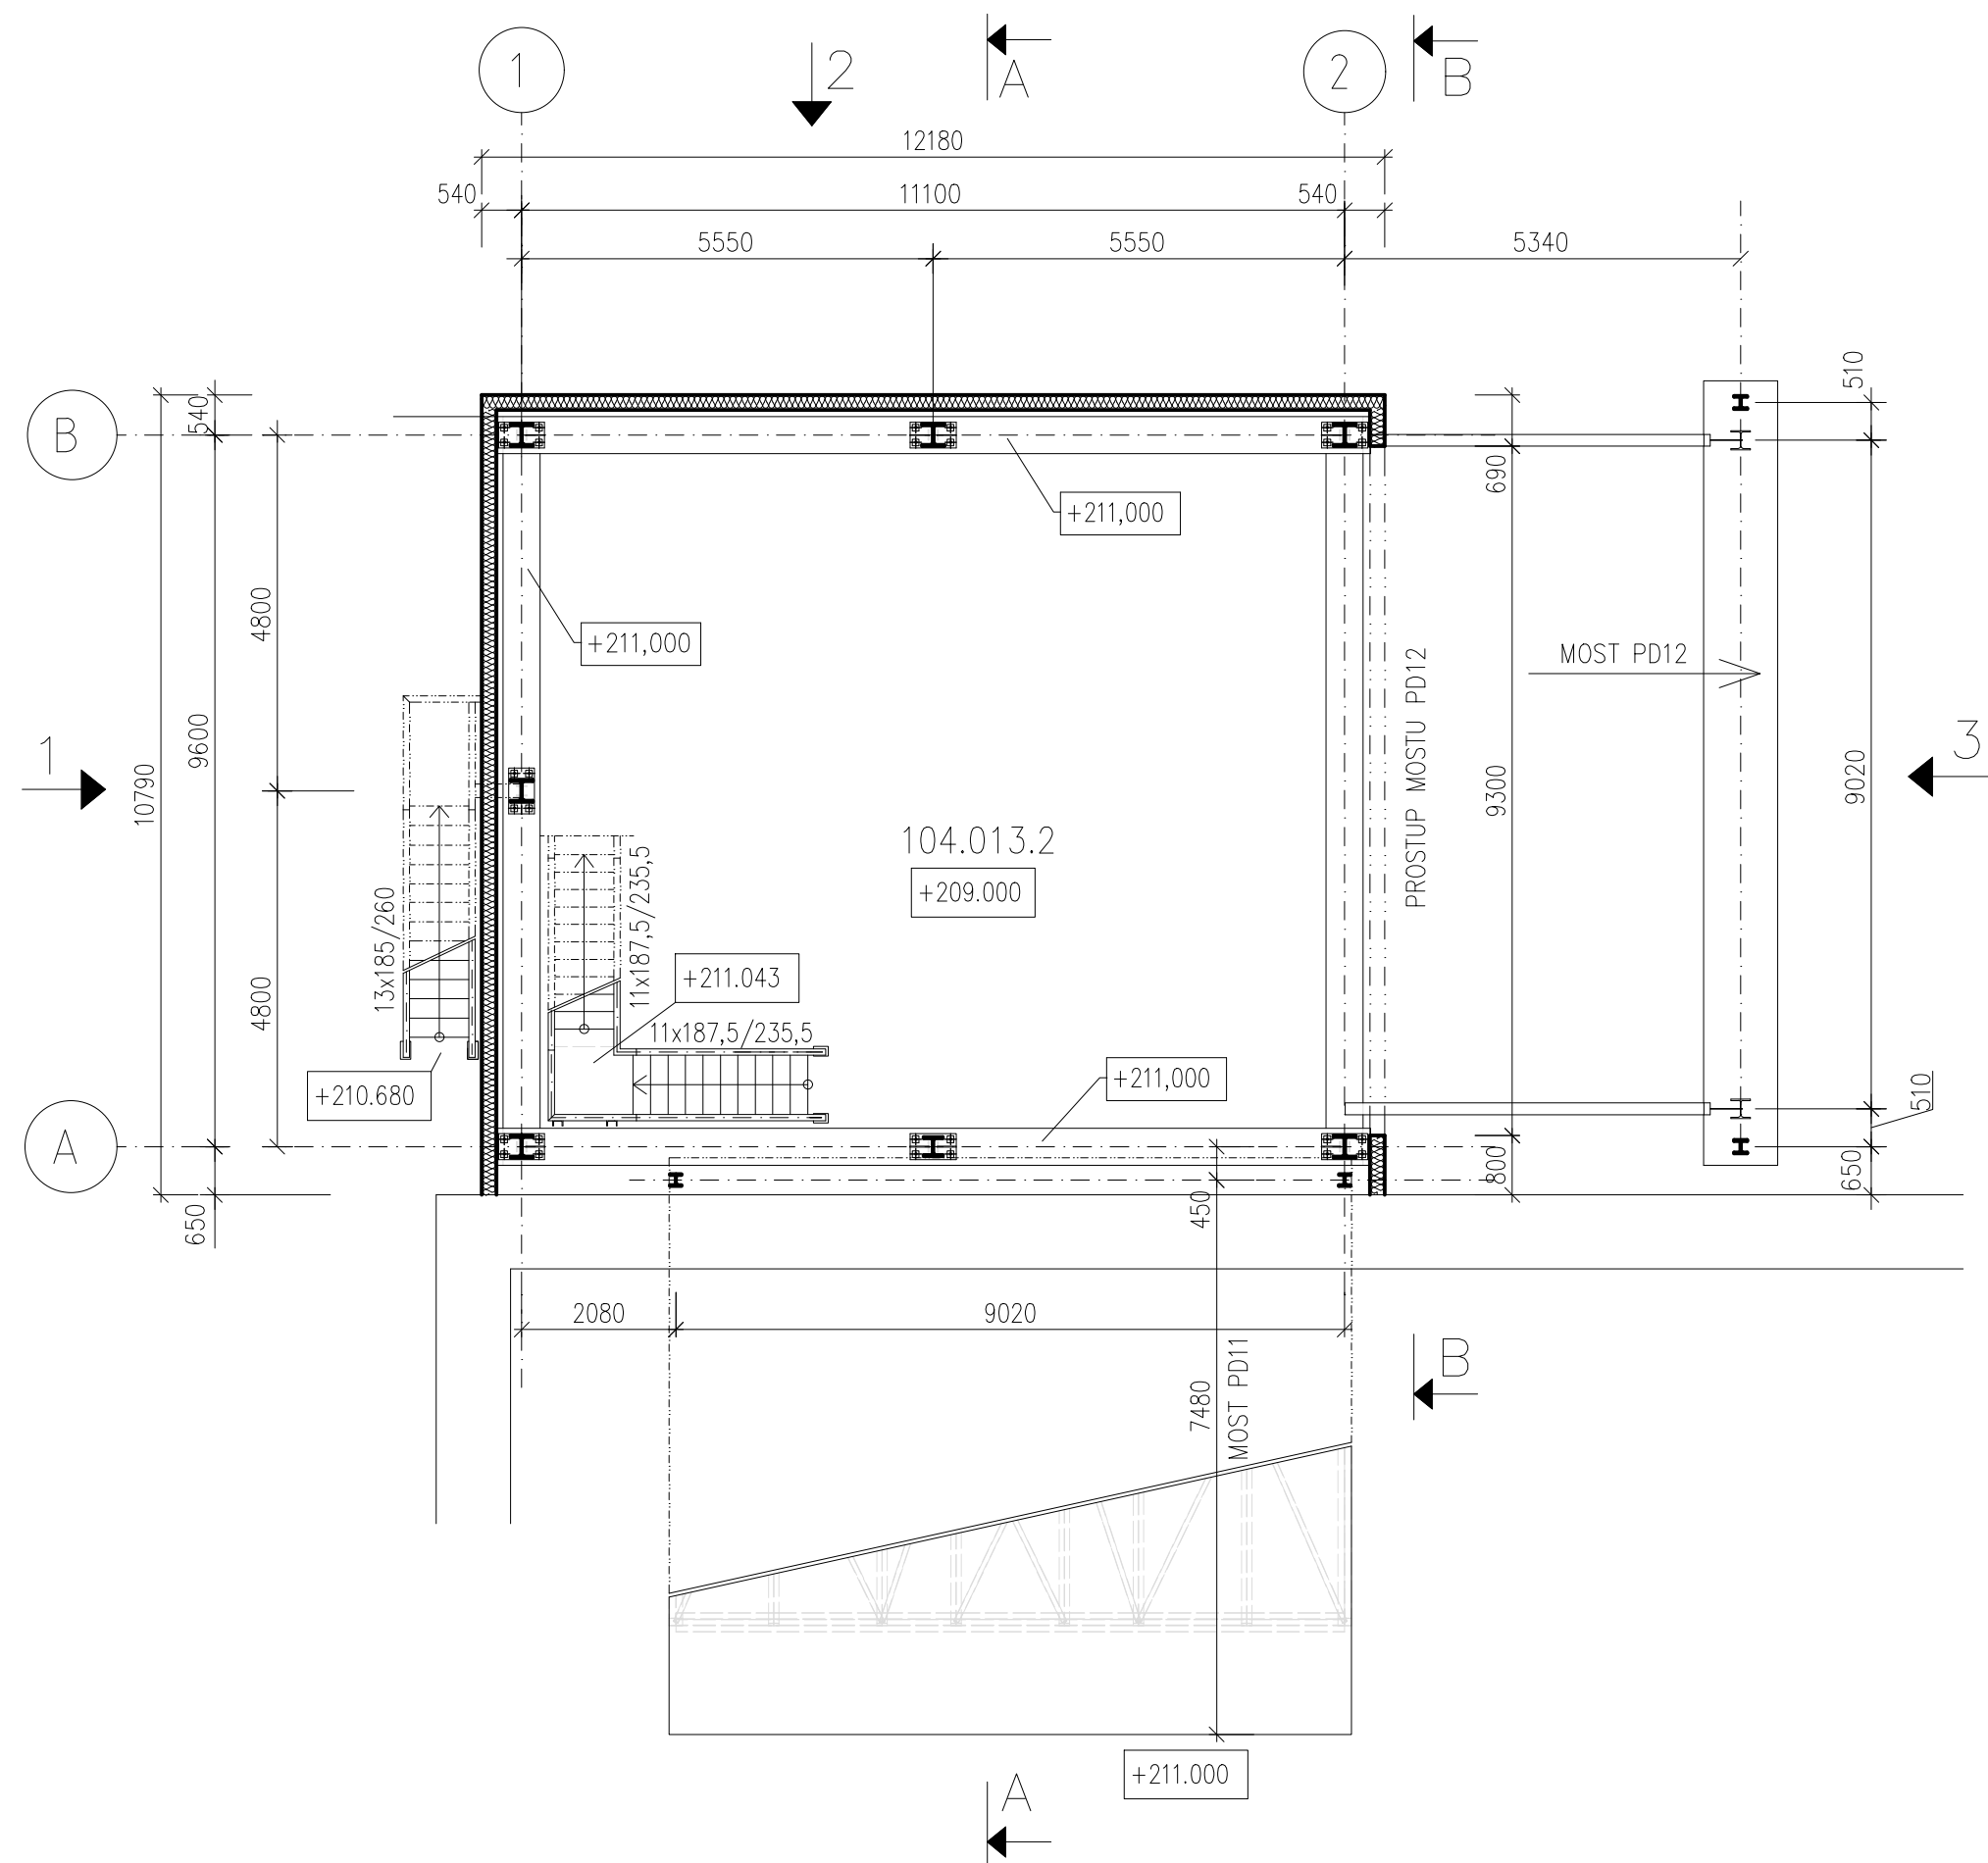


PŮDORYS +213,085
M 1:100

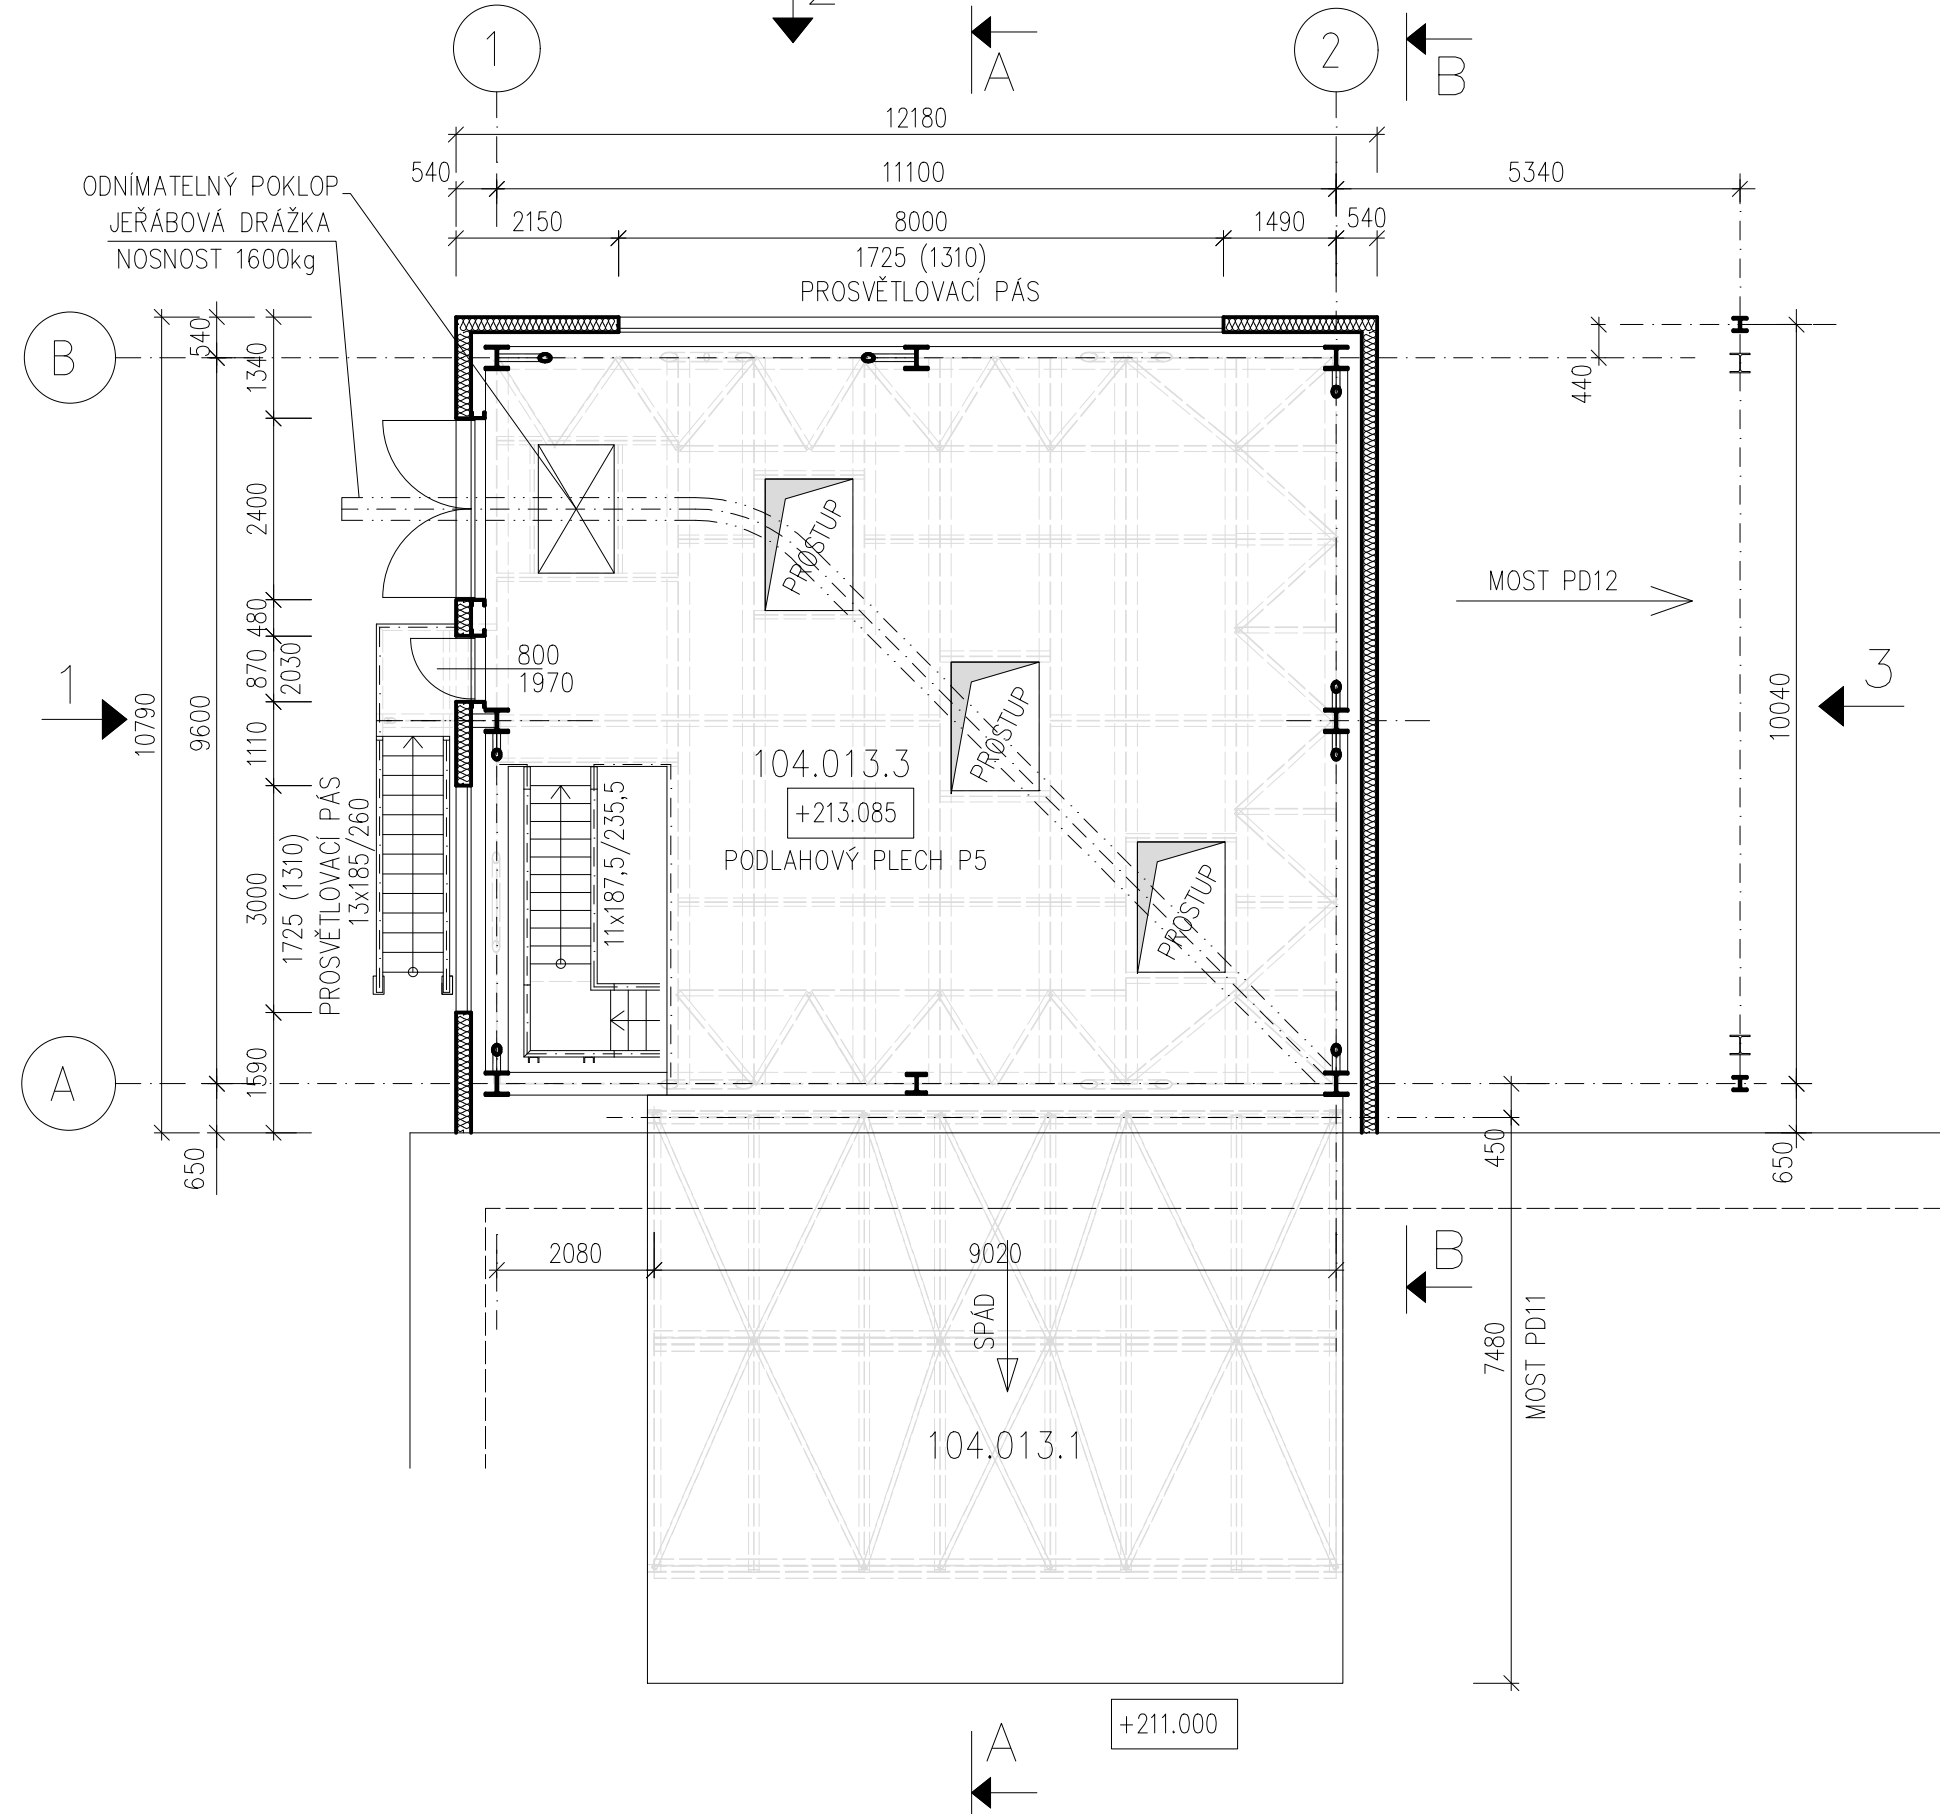


Tabulka místností -

Číslo	Název	Plocha	Druh podlahy	Povrchy stěn	Povrch stropu	Světelná výška
104.013.1	MOST PD11	71,6 m²	PLECH	-	-	-
104.013.2	PV3 - PŘÍZEMÍ	96,4 m²	BETON. PODLAHA	-	-	-
104.013.3	PV3 - 1NP	118,8 m²	PLECH	-	-	-
104.013.4	PV3 - STŘECHA	127,4 m²	POROROŠT	-	-	-
Celkový součet:		96,4 m²				


ŘEZ 3-3 - PŮDORYS STŘECHY A PLOŠINY +216,185
M 1:100

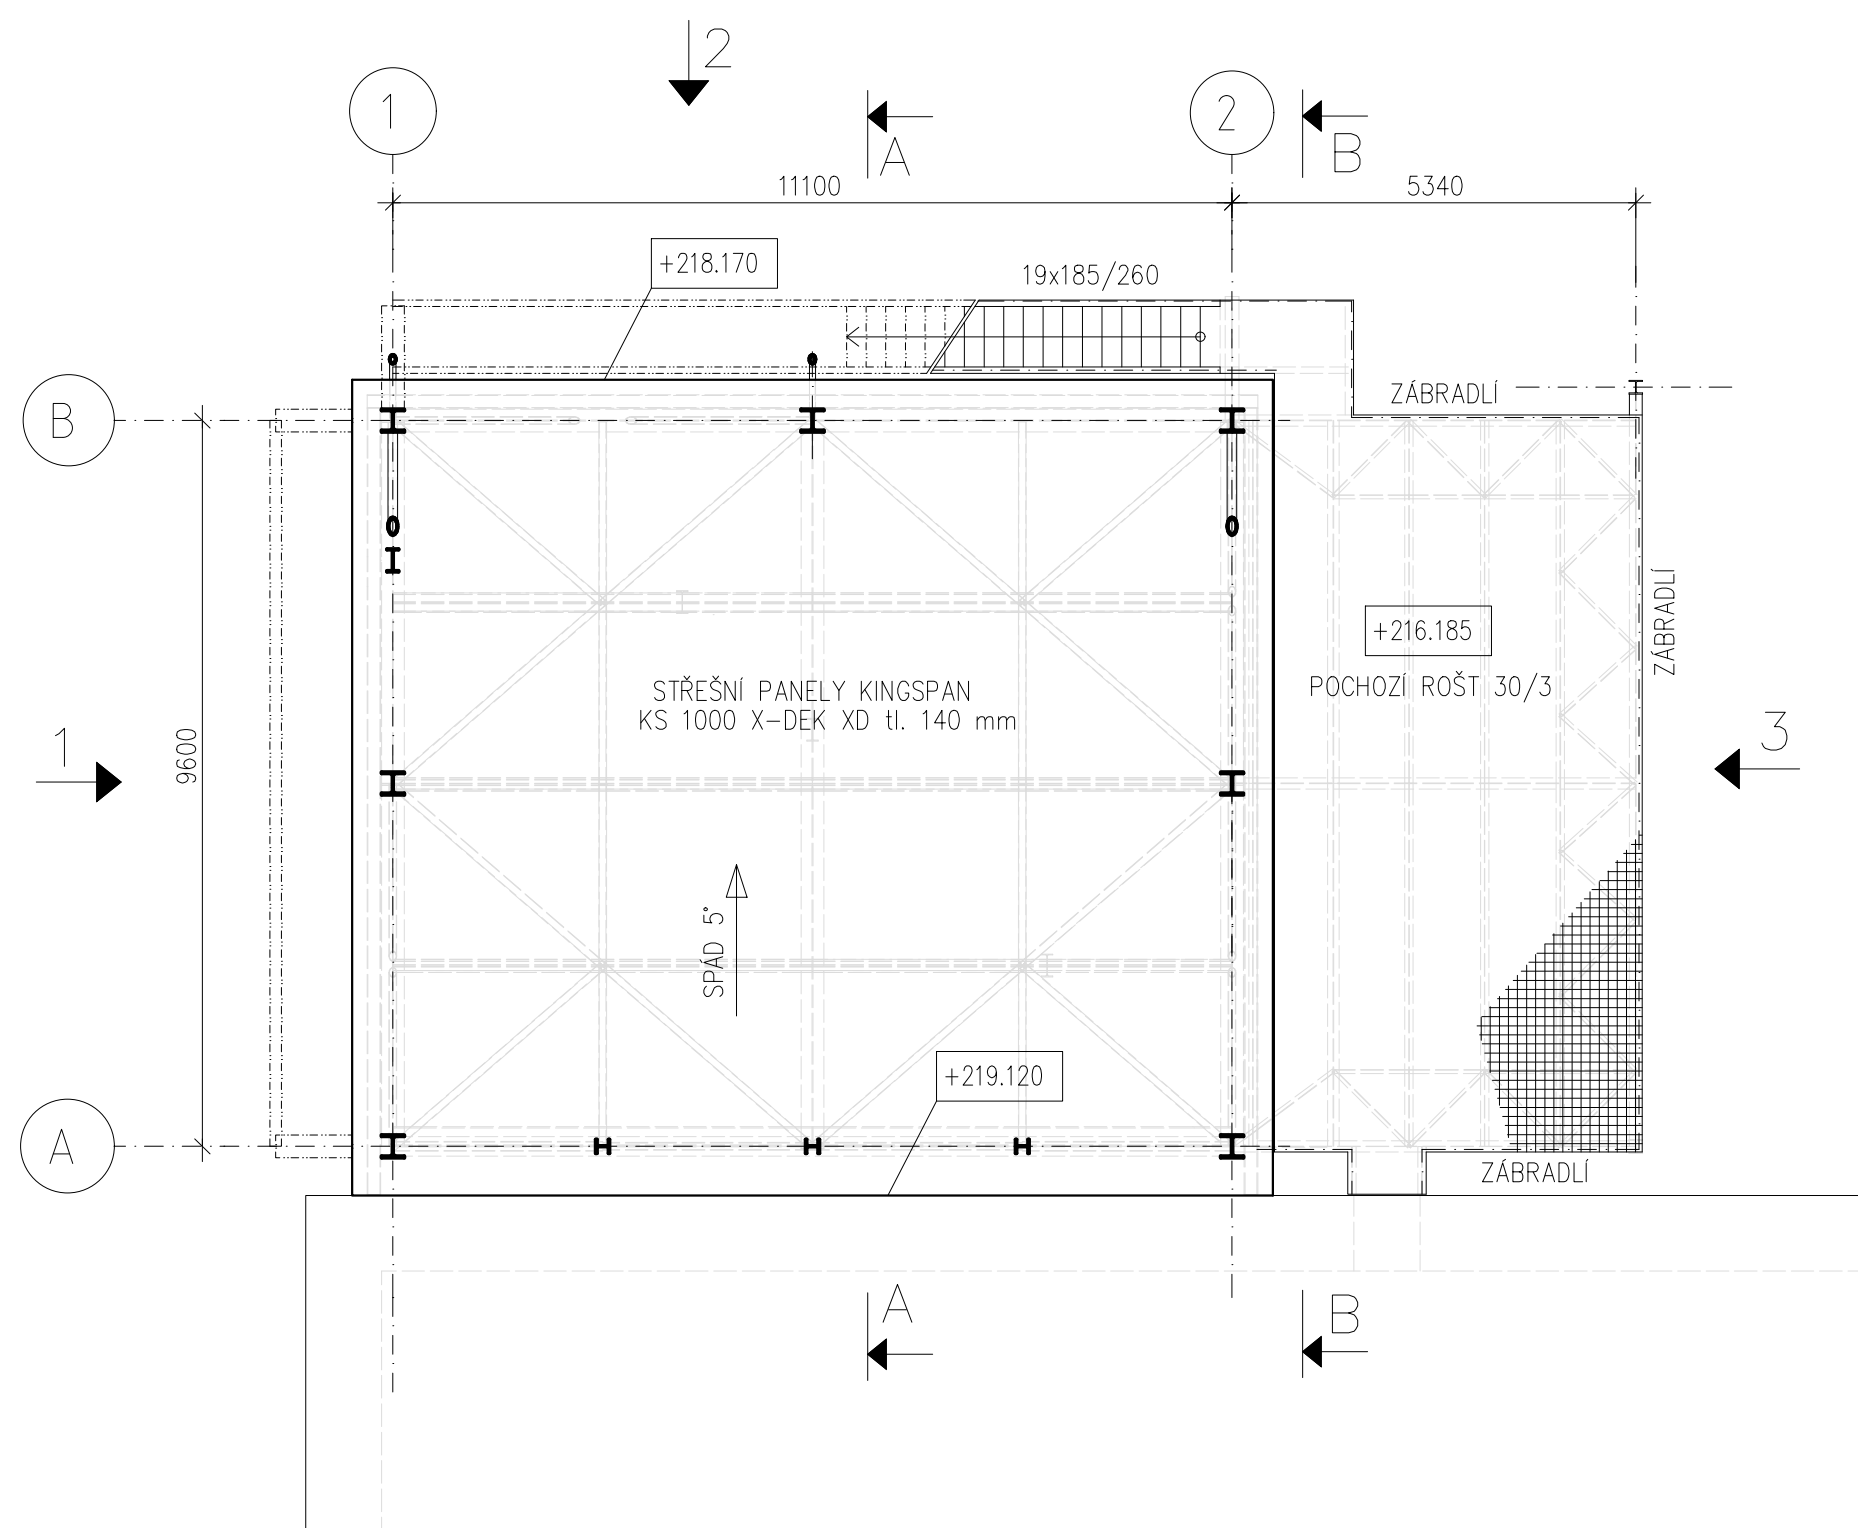

PŮDORYS +219,700
M 1:100

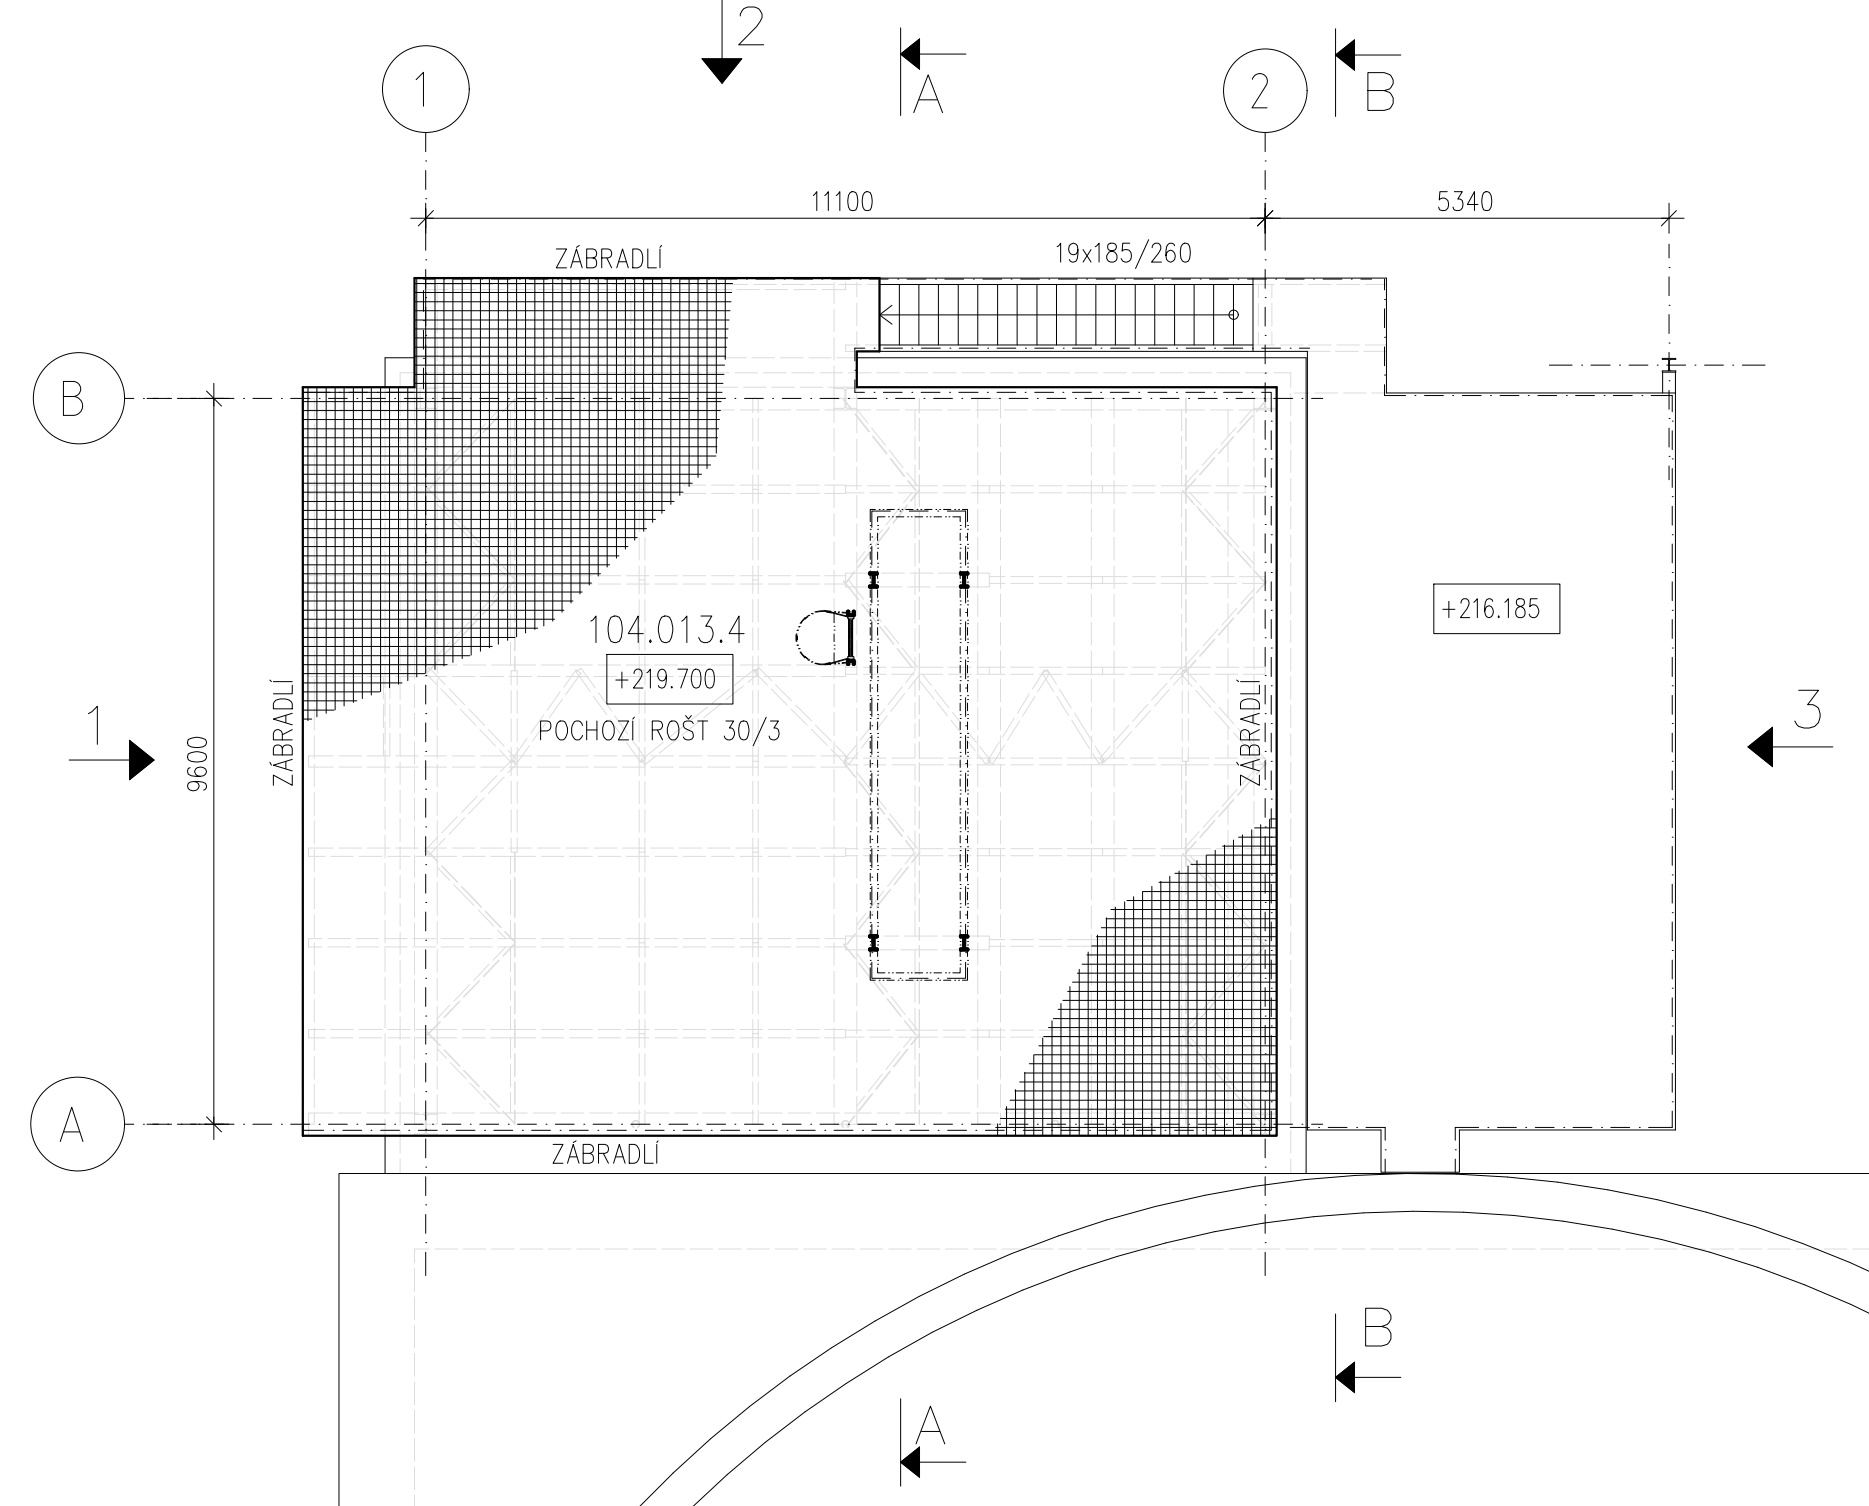

SCHEMA OBJEKTU S0104

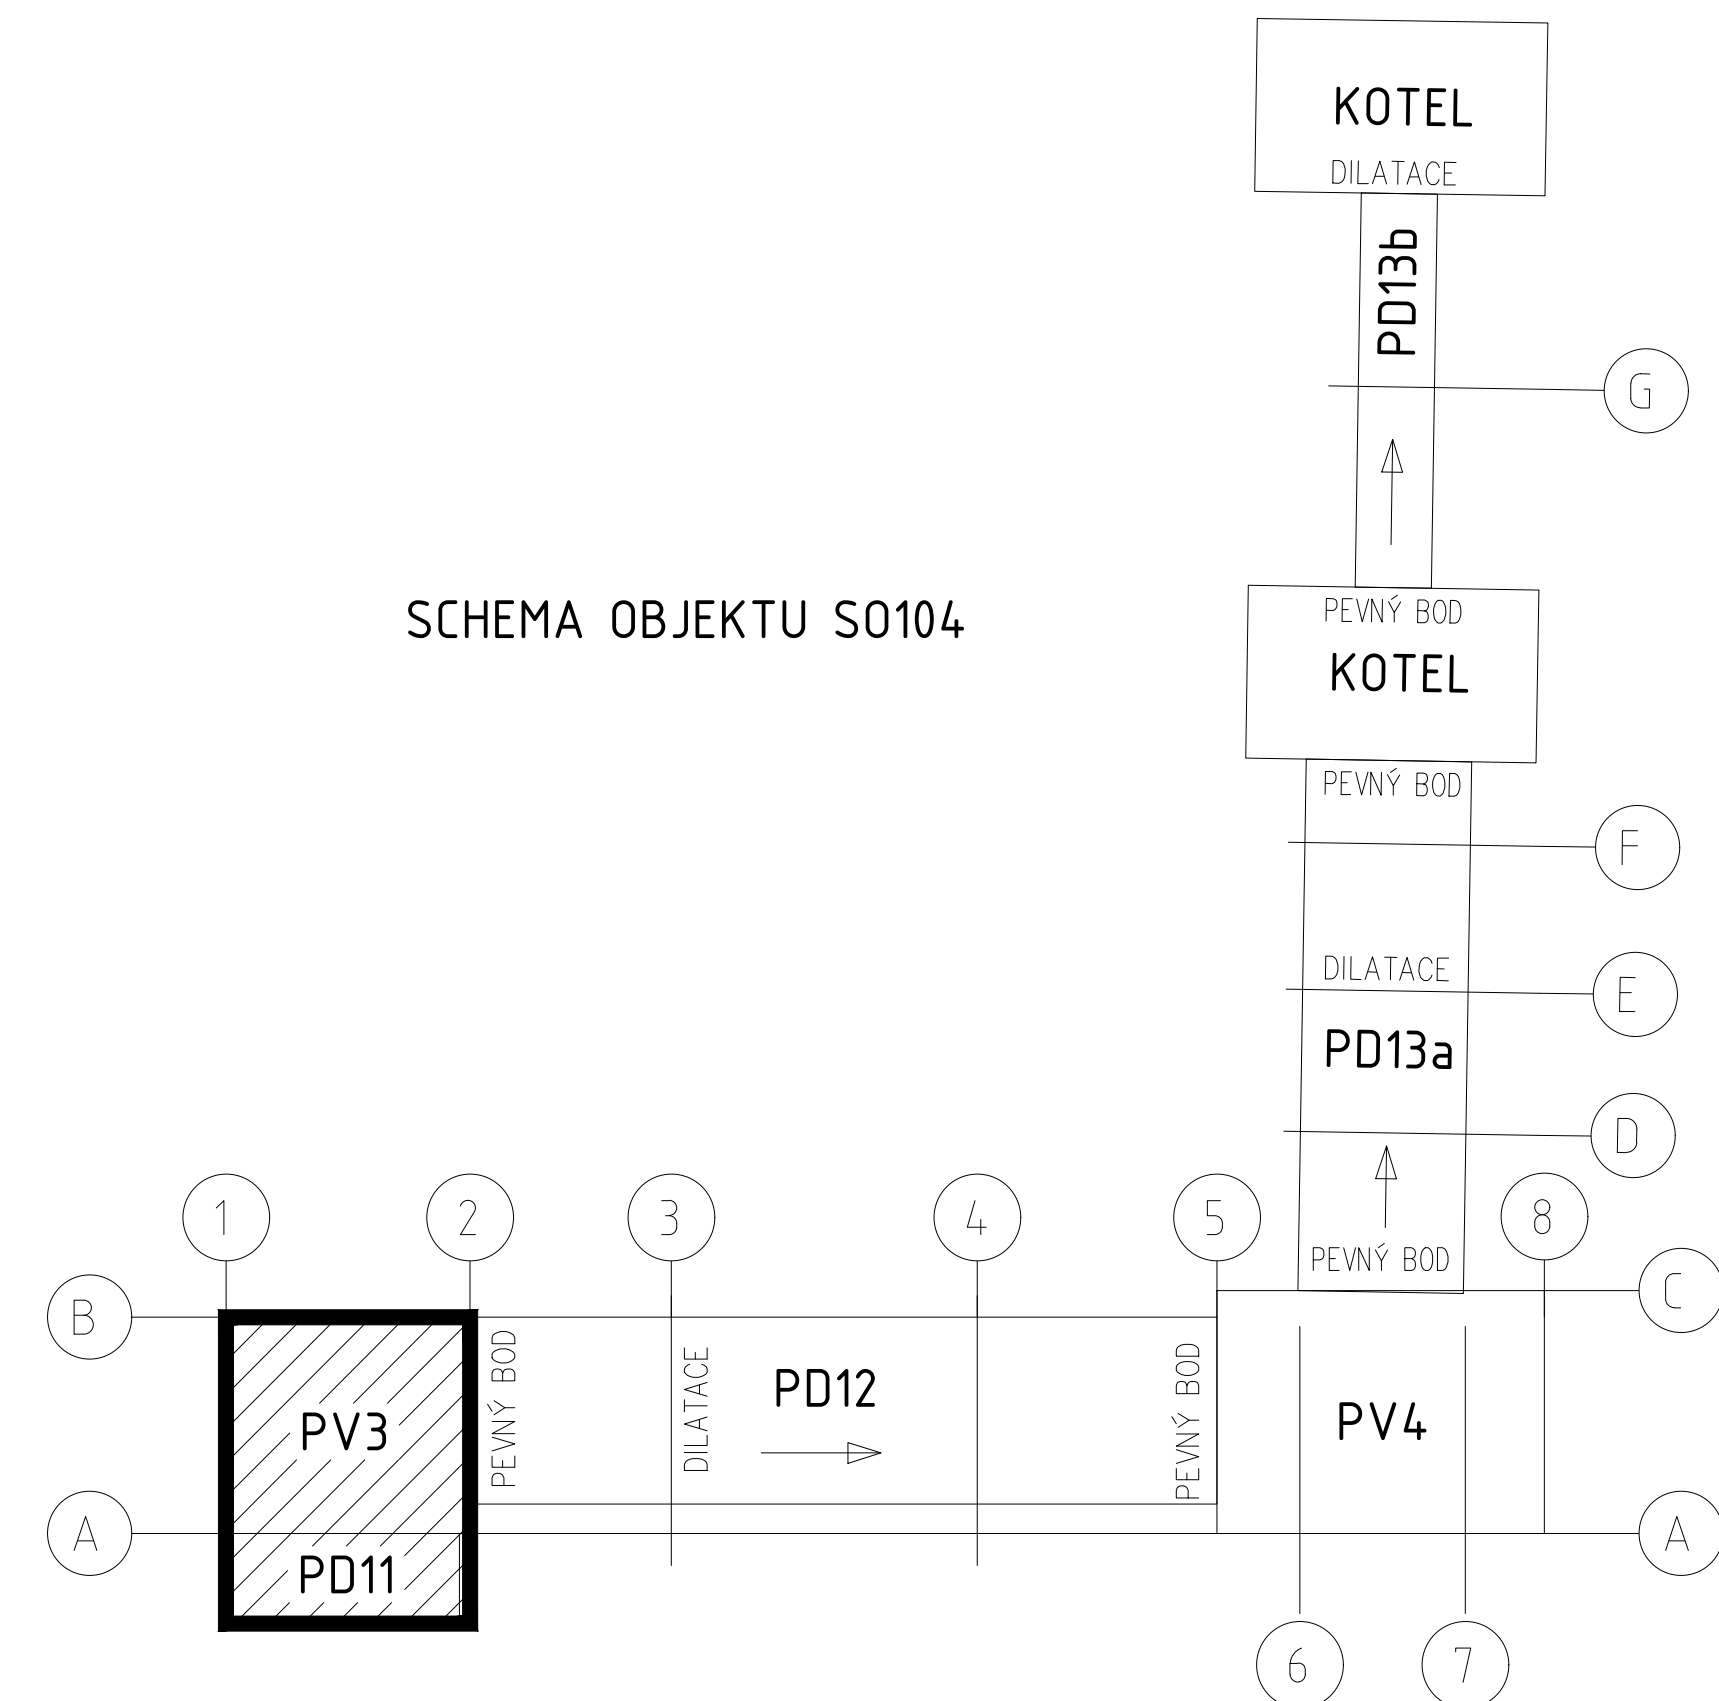

 AFRY Magistr 1275/13 140 00 Praha 4, Michle	NAZEV: MODERNIZACE TEPLÁRNY MLADÁ BOLESLAV DOKUMENTACE PRO VYDÁNÍ STAVEBNÍHO POVOLENÍ			MĚŘÍTKO: 1:100	
	D.1.1 Architektonicko-stavební část S0104 Doprava dřevní štěpky do kotelen Dopravník DP11 a Přesypová věž č. 3			POČET AČ: 8	
ZAKÁZKOVÉ ČÍSLO: 0404T21		HYP: TOBRMAN		REVIZE: 0	
STUPĚŇ: DOKUMENTACE DSP		KONTROLOVAL A ZODPOVÍDÁ:		ARCHIVNÍ ČÍSLO: S404T21-DS104-101	
DATUM: 10.2022				LIST:	