

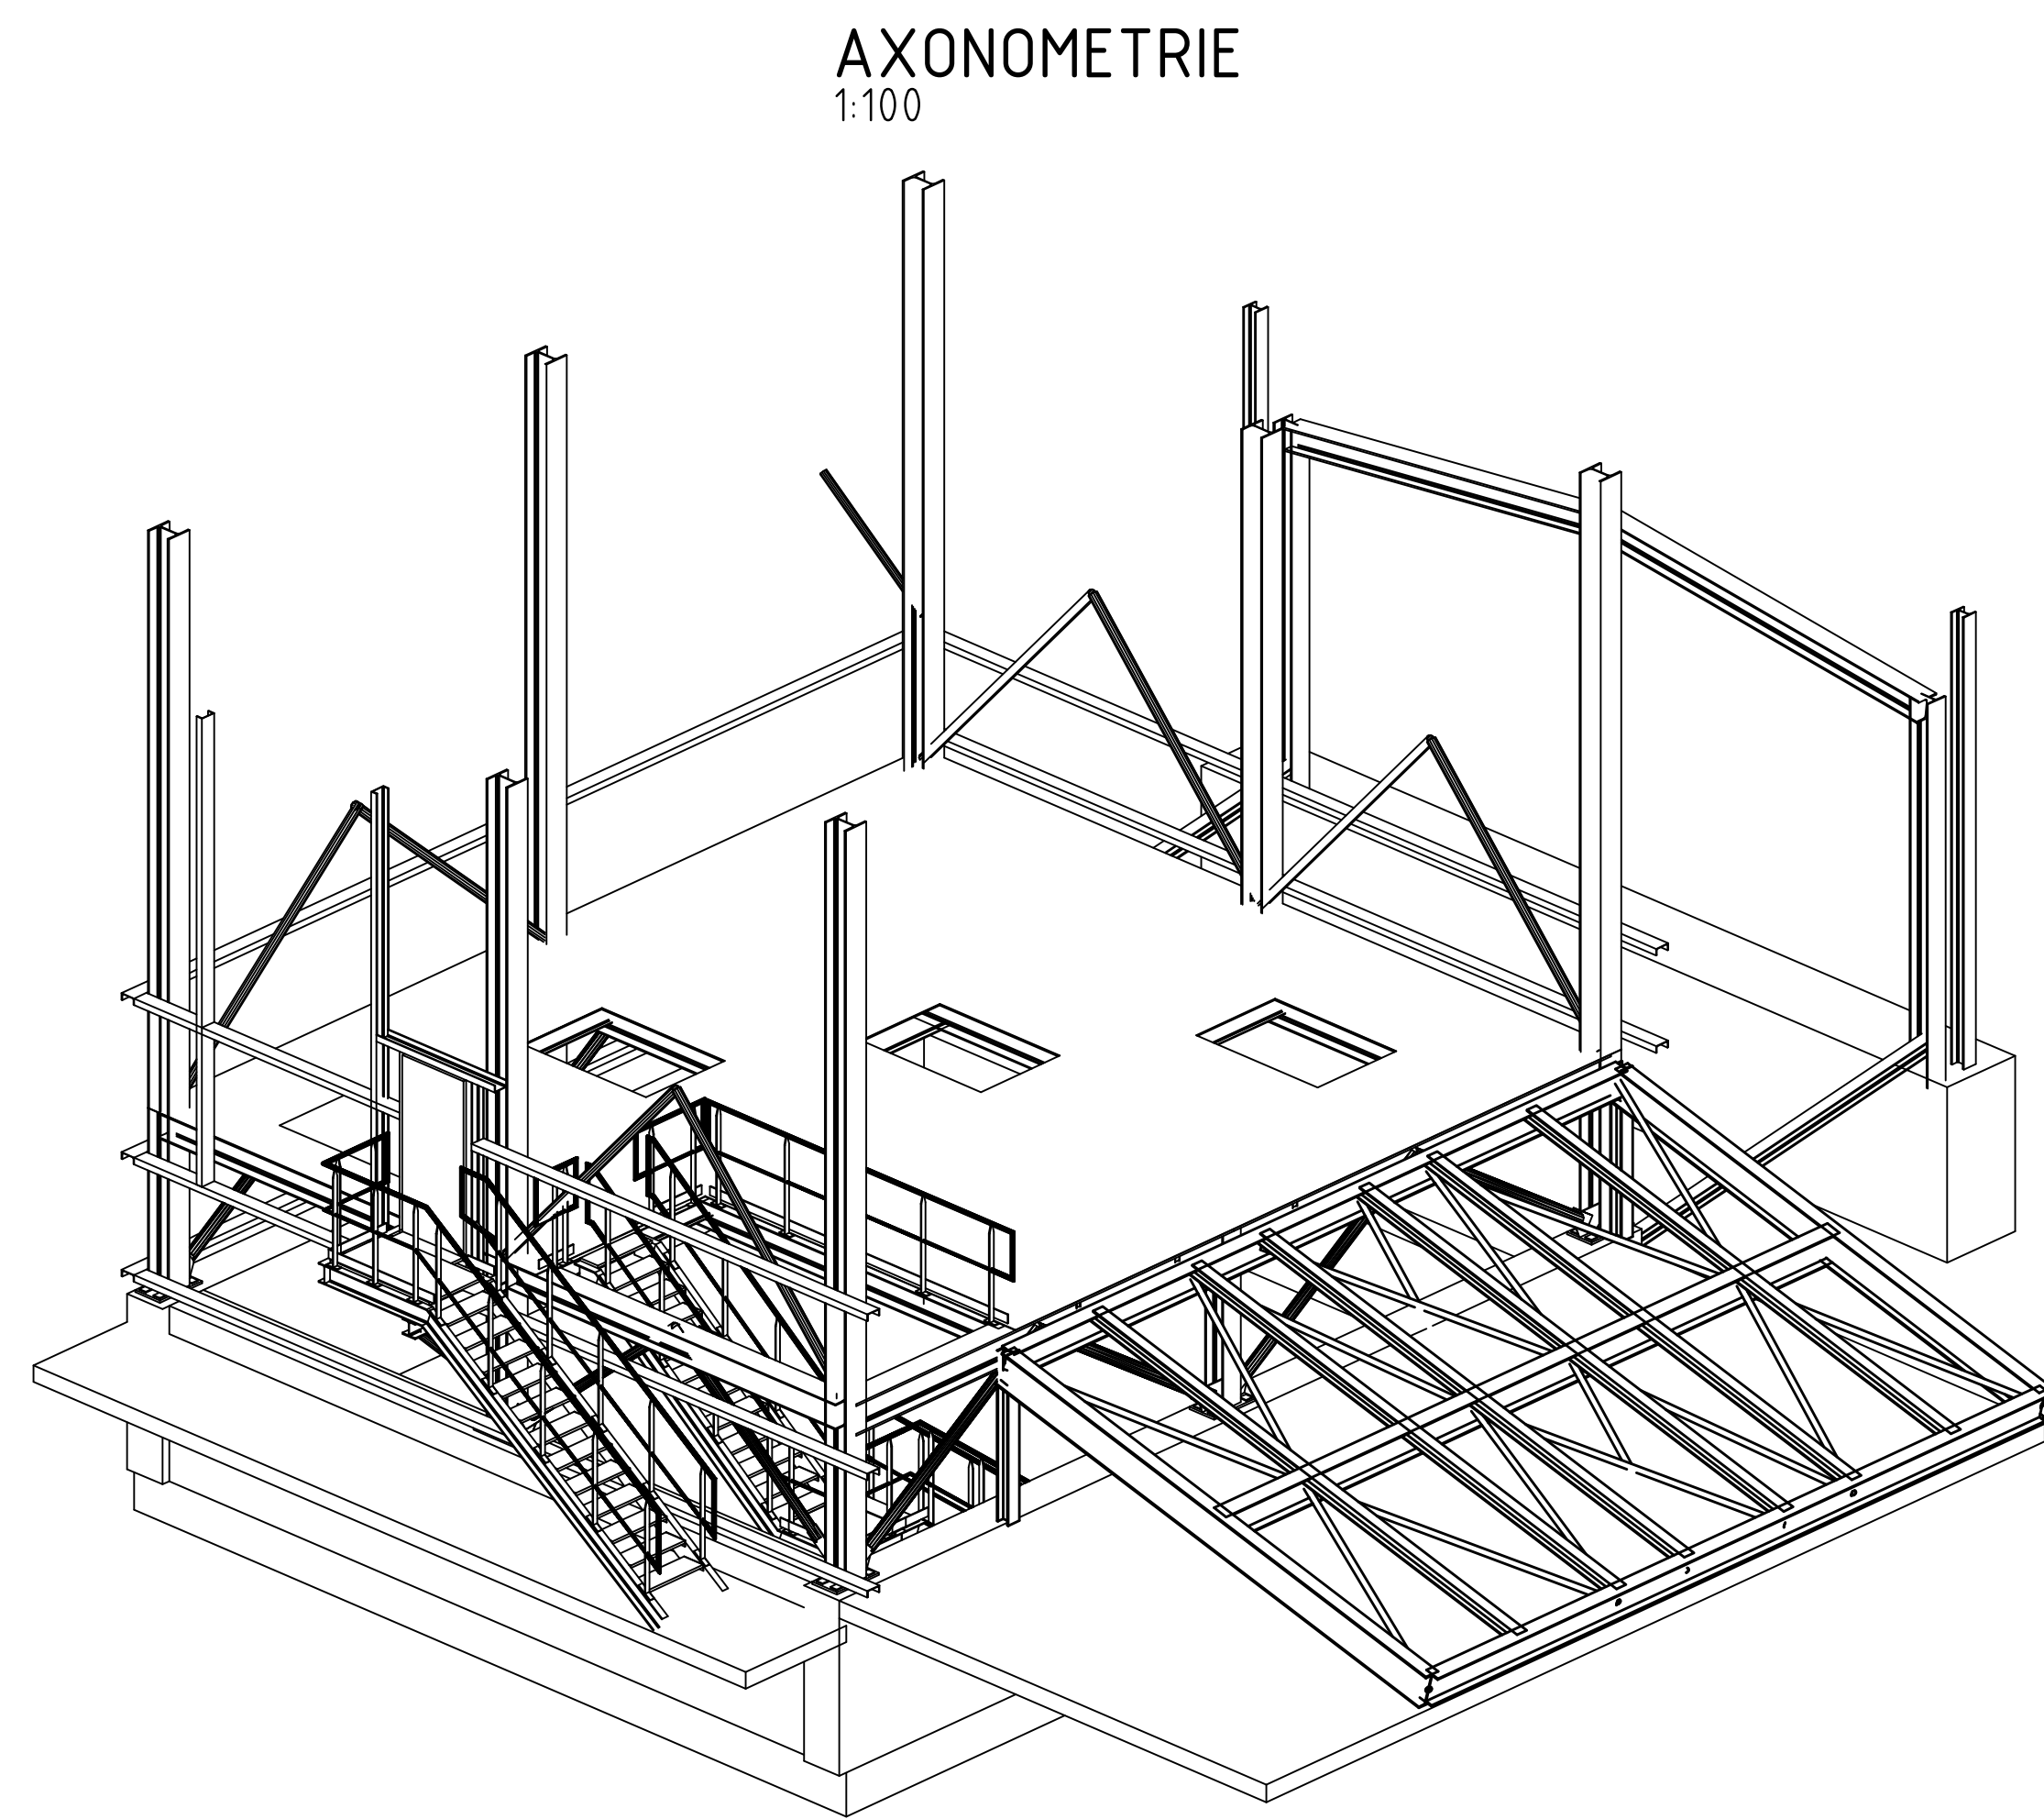
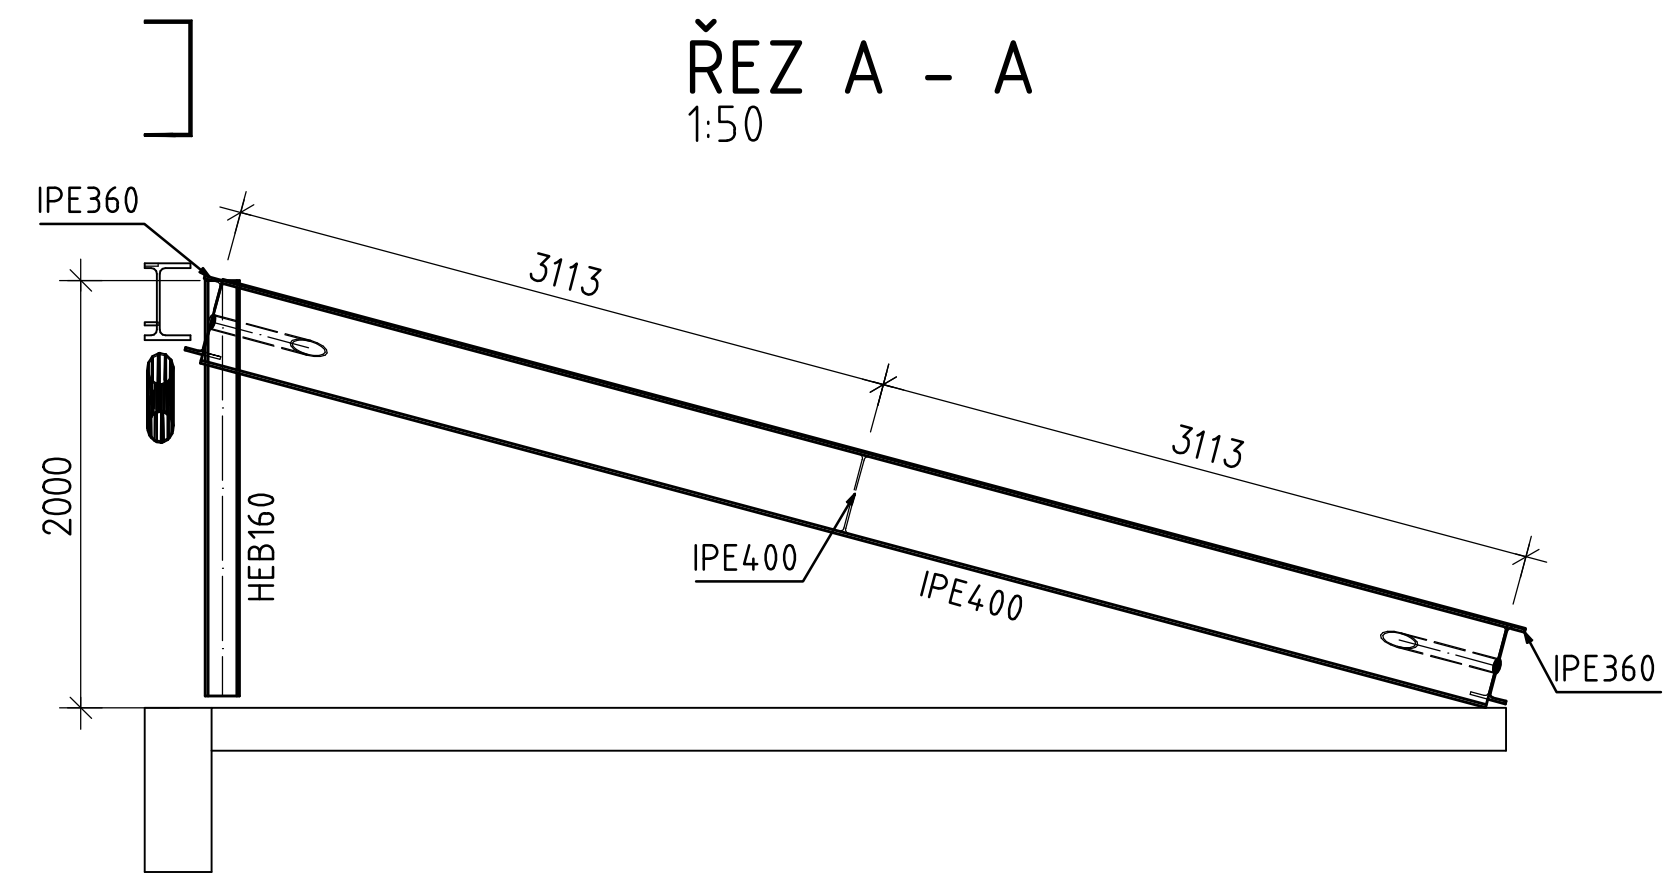
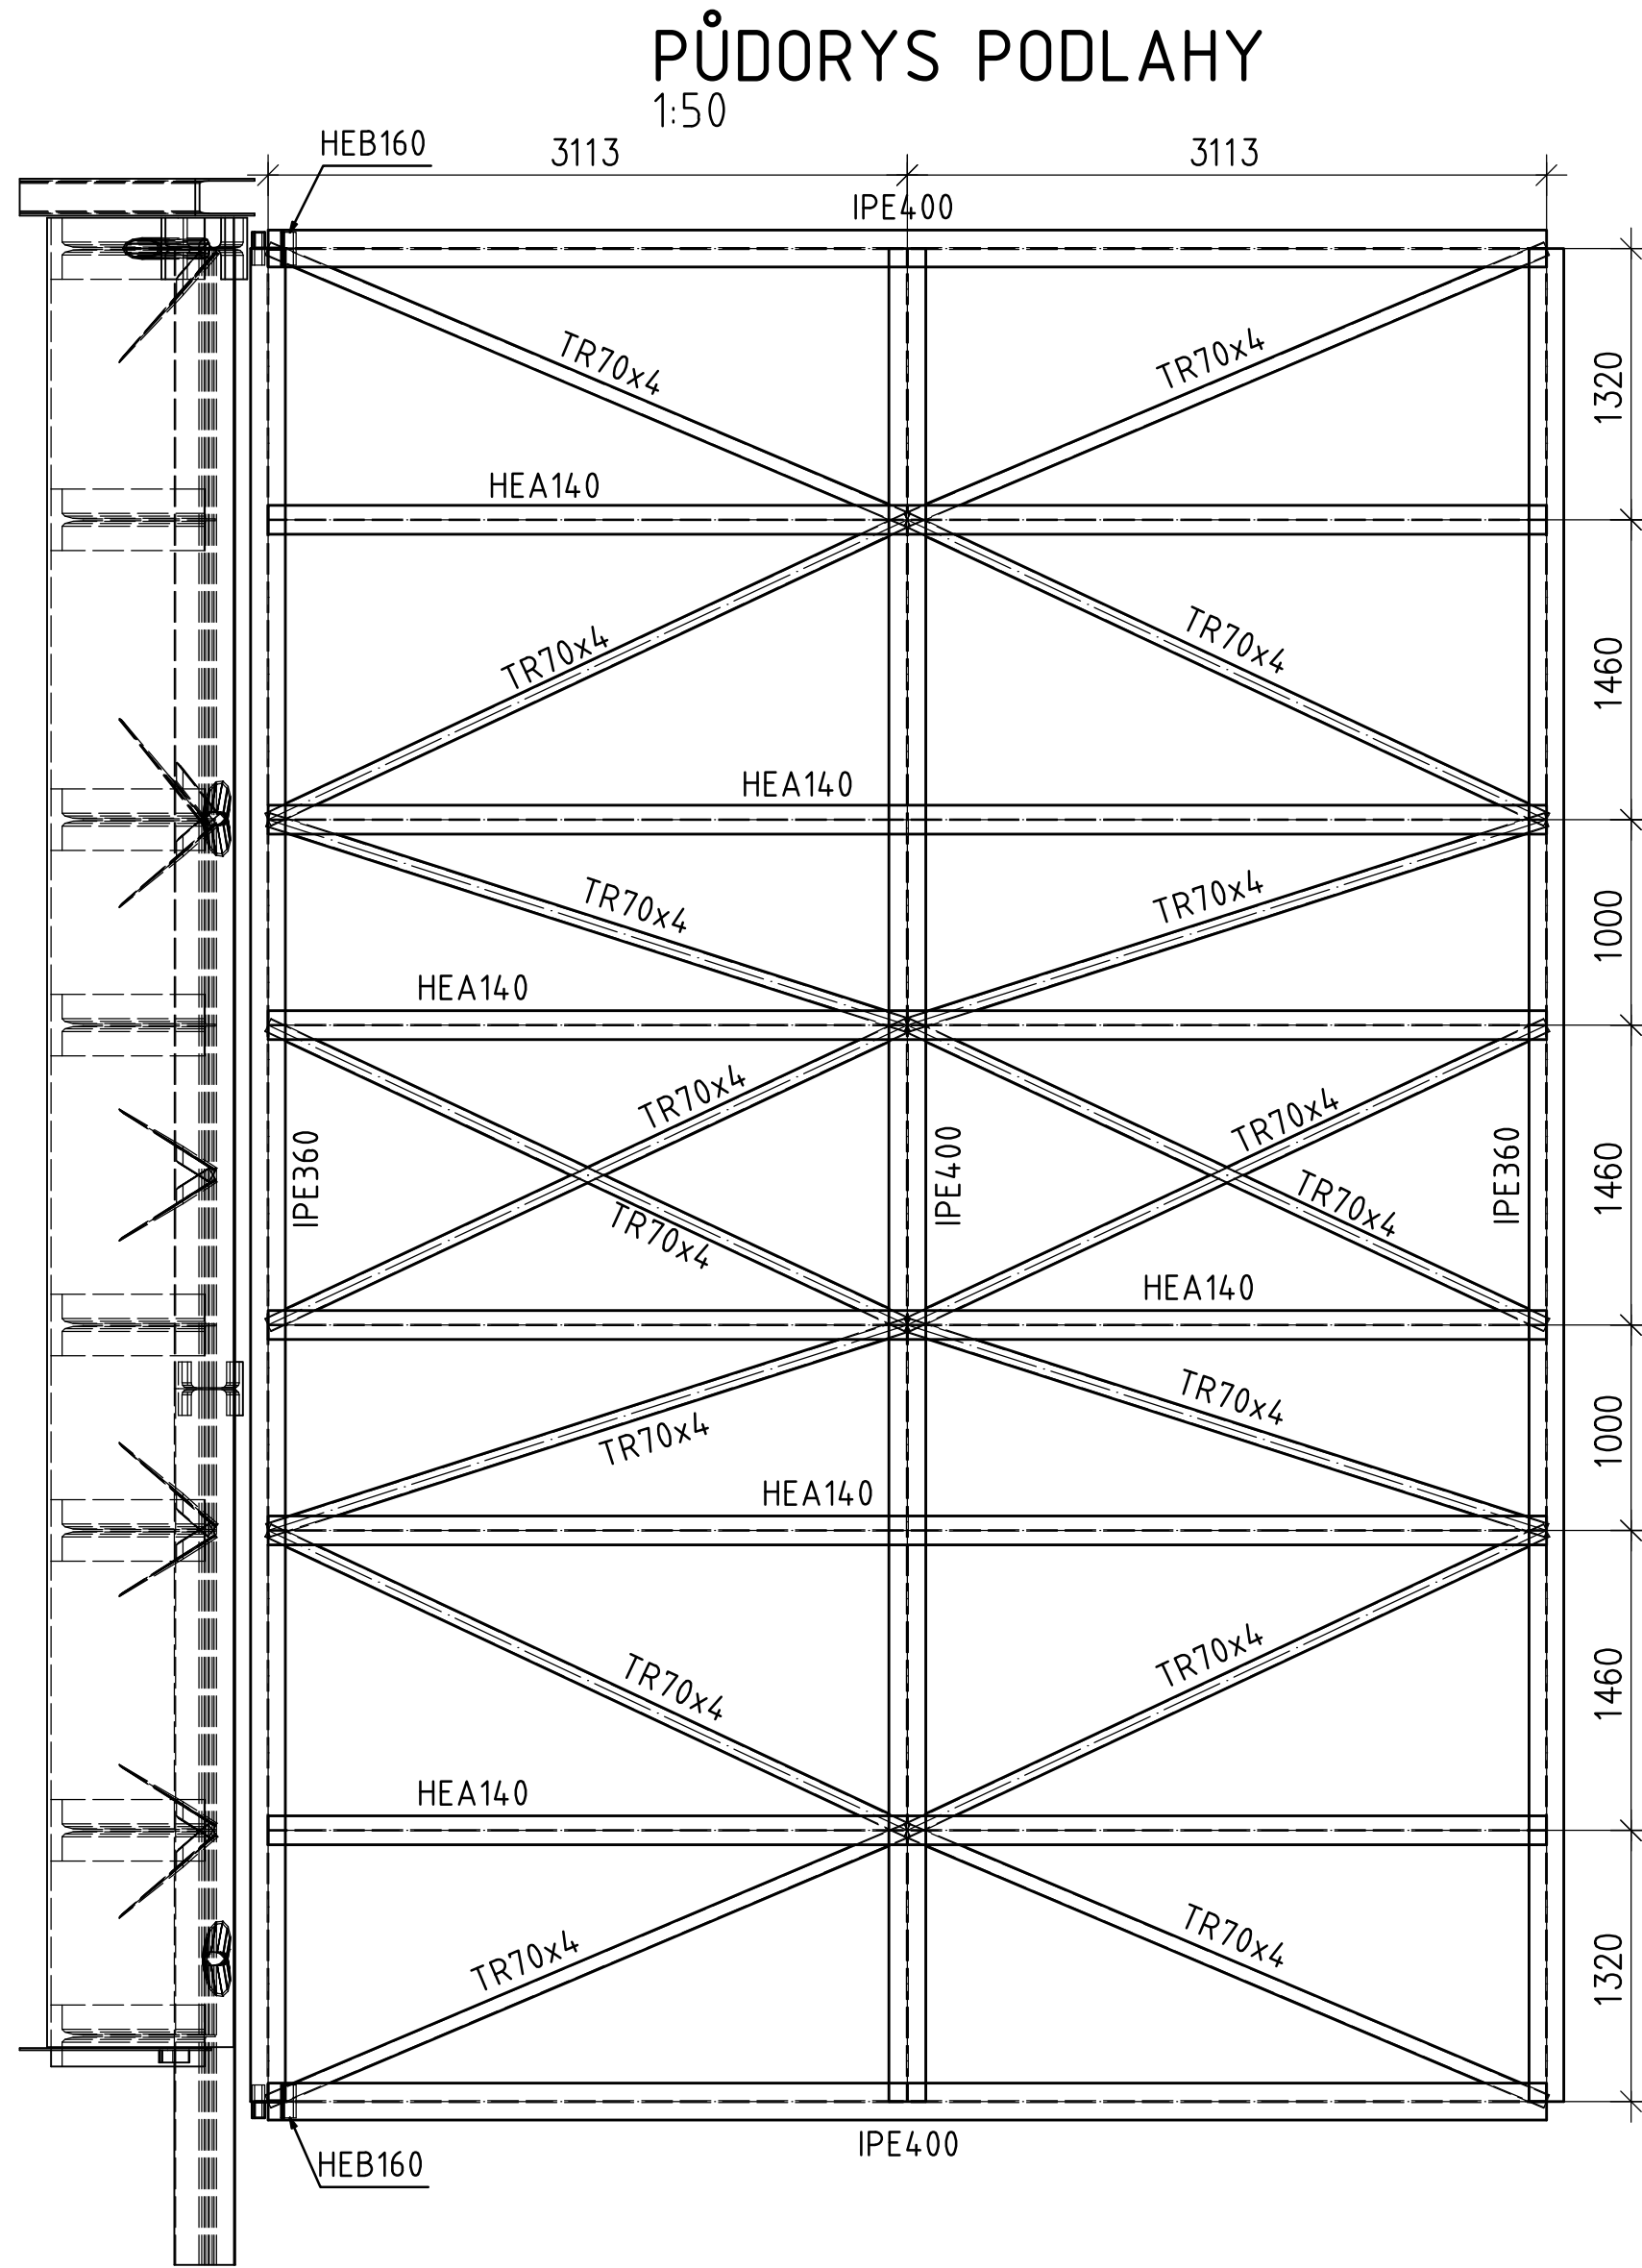


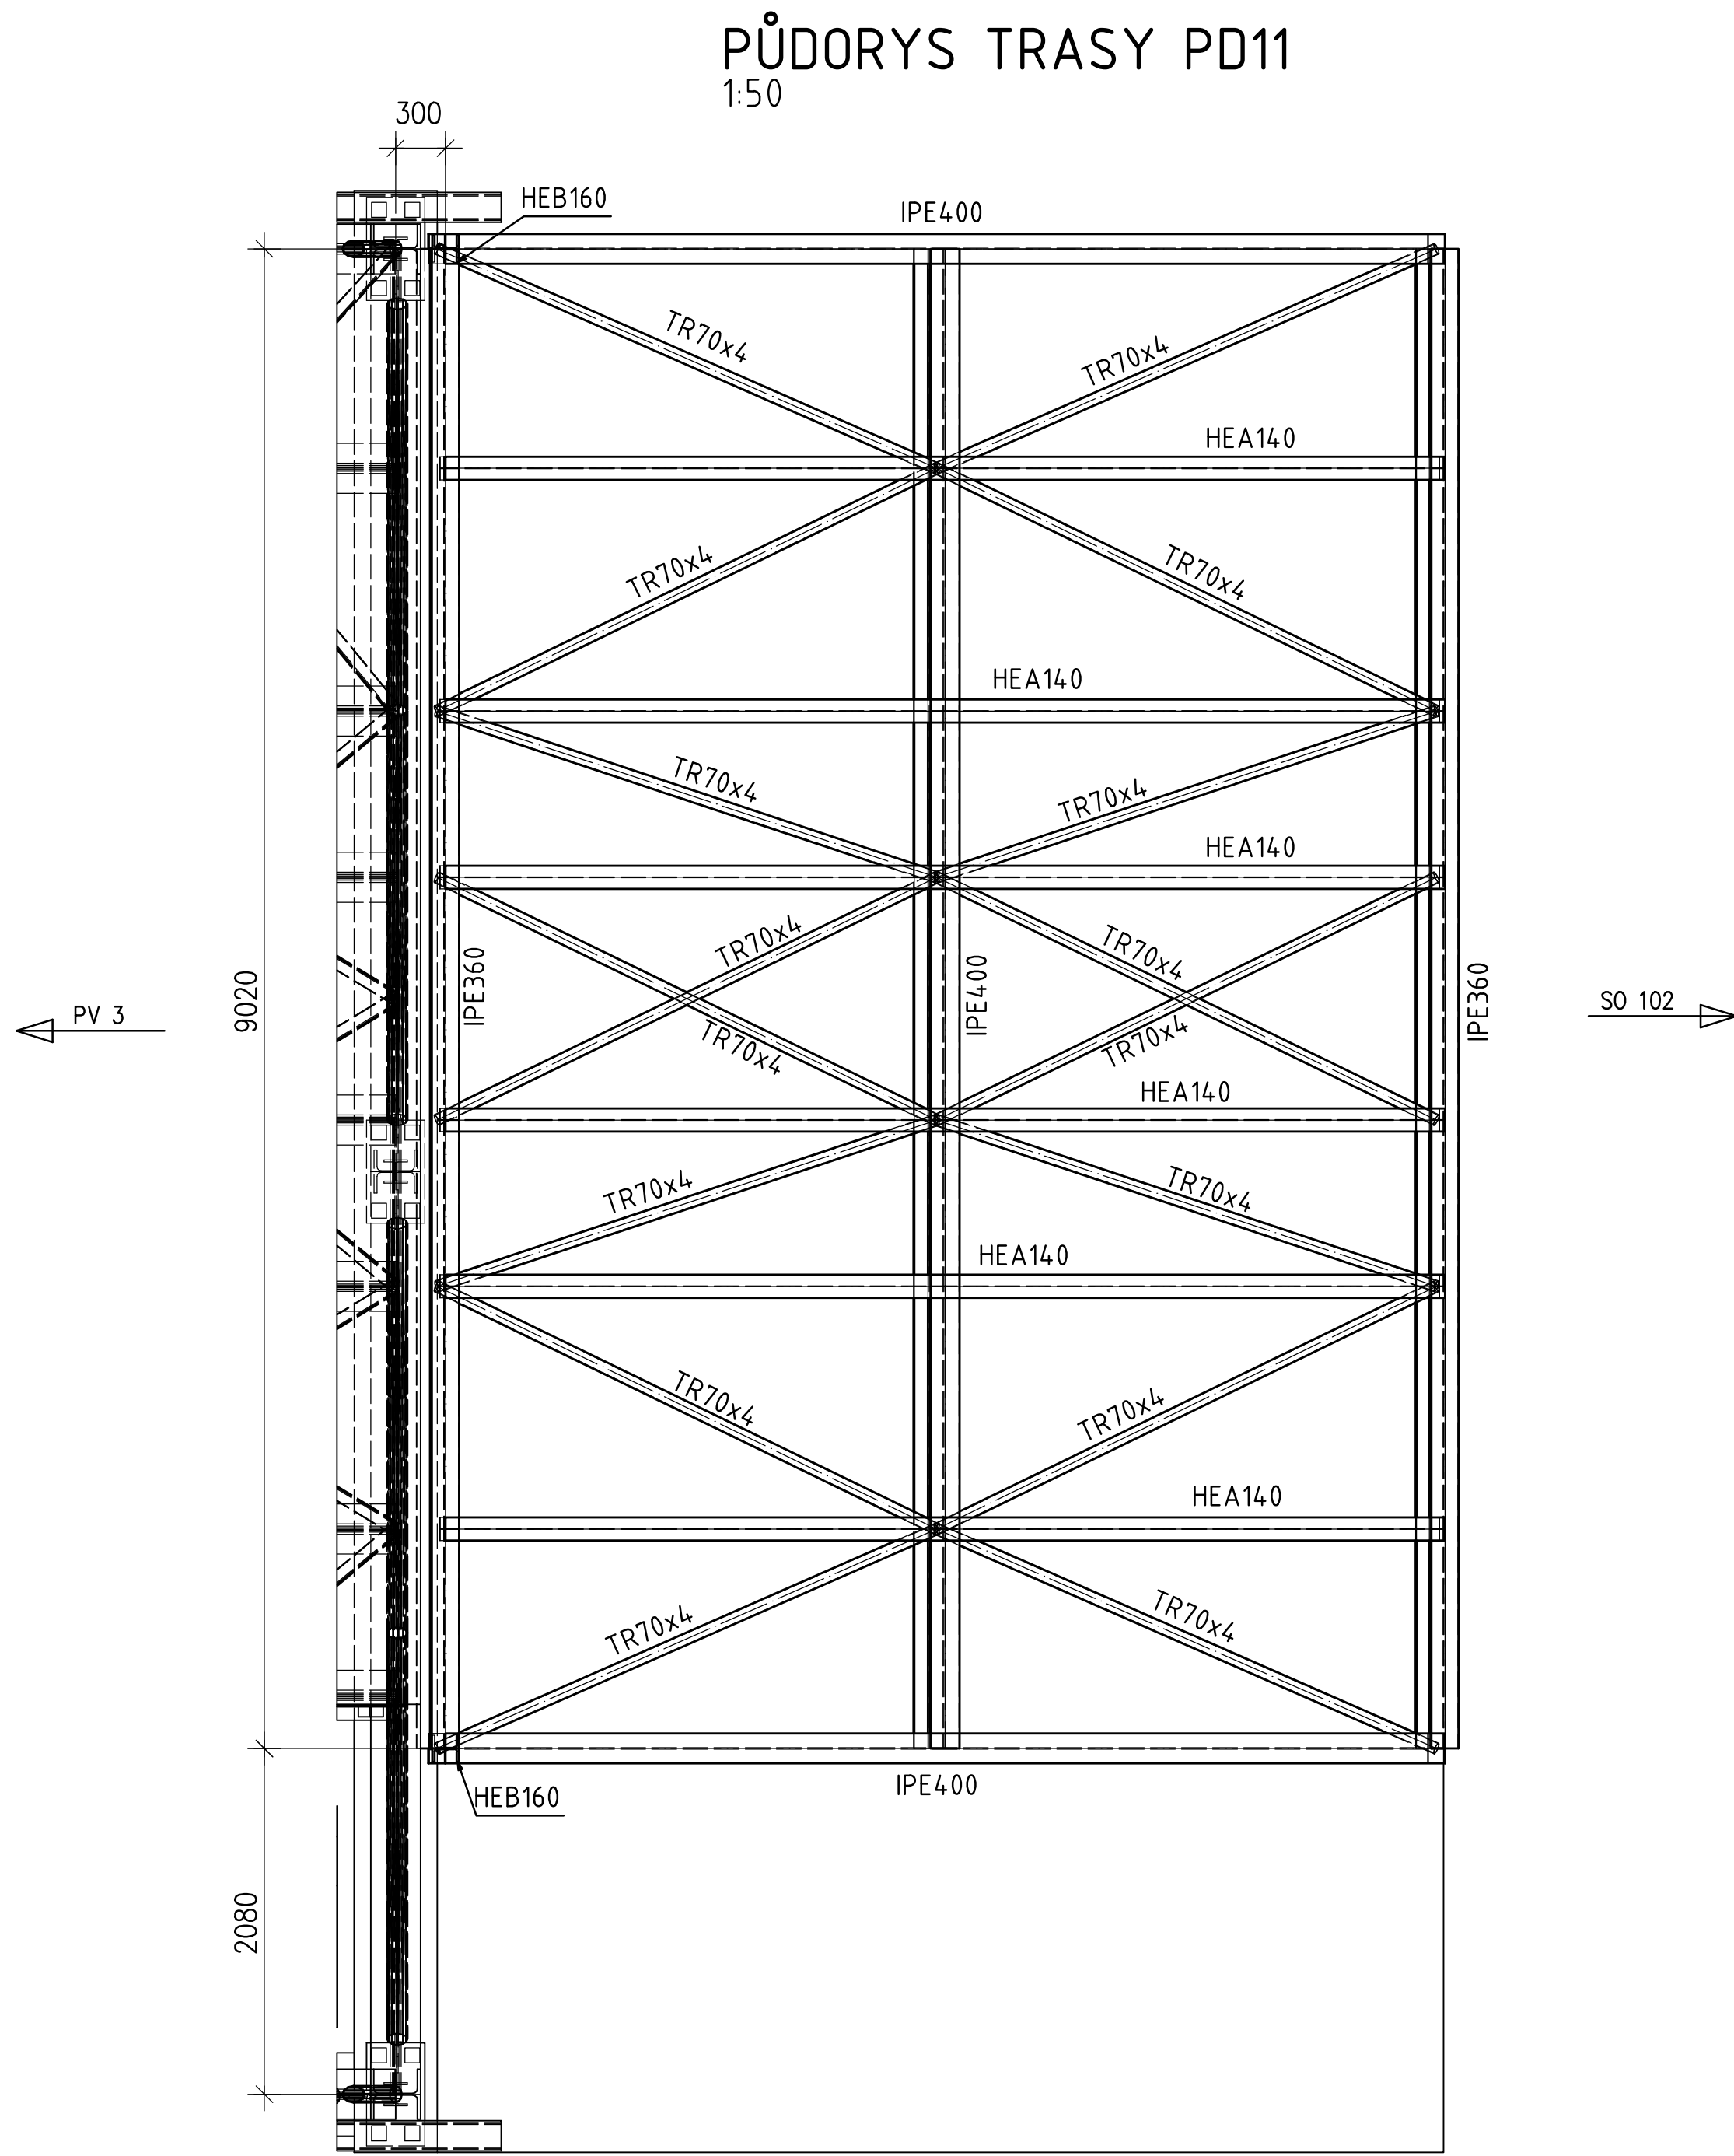

SCHEMA OBJEKTU SO104

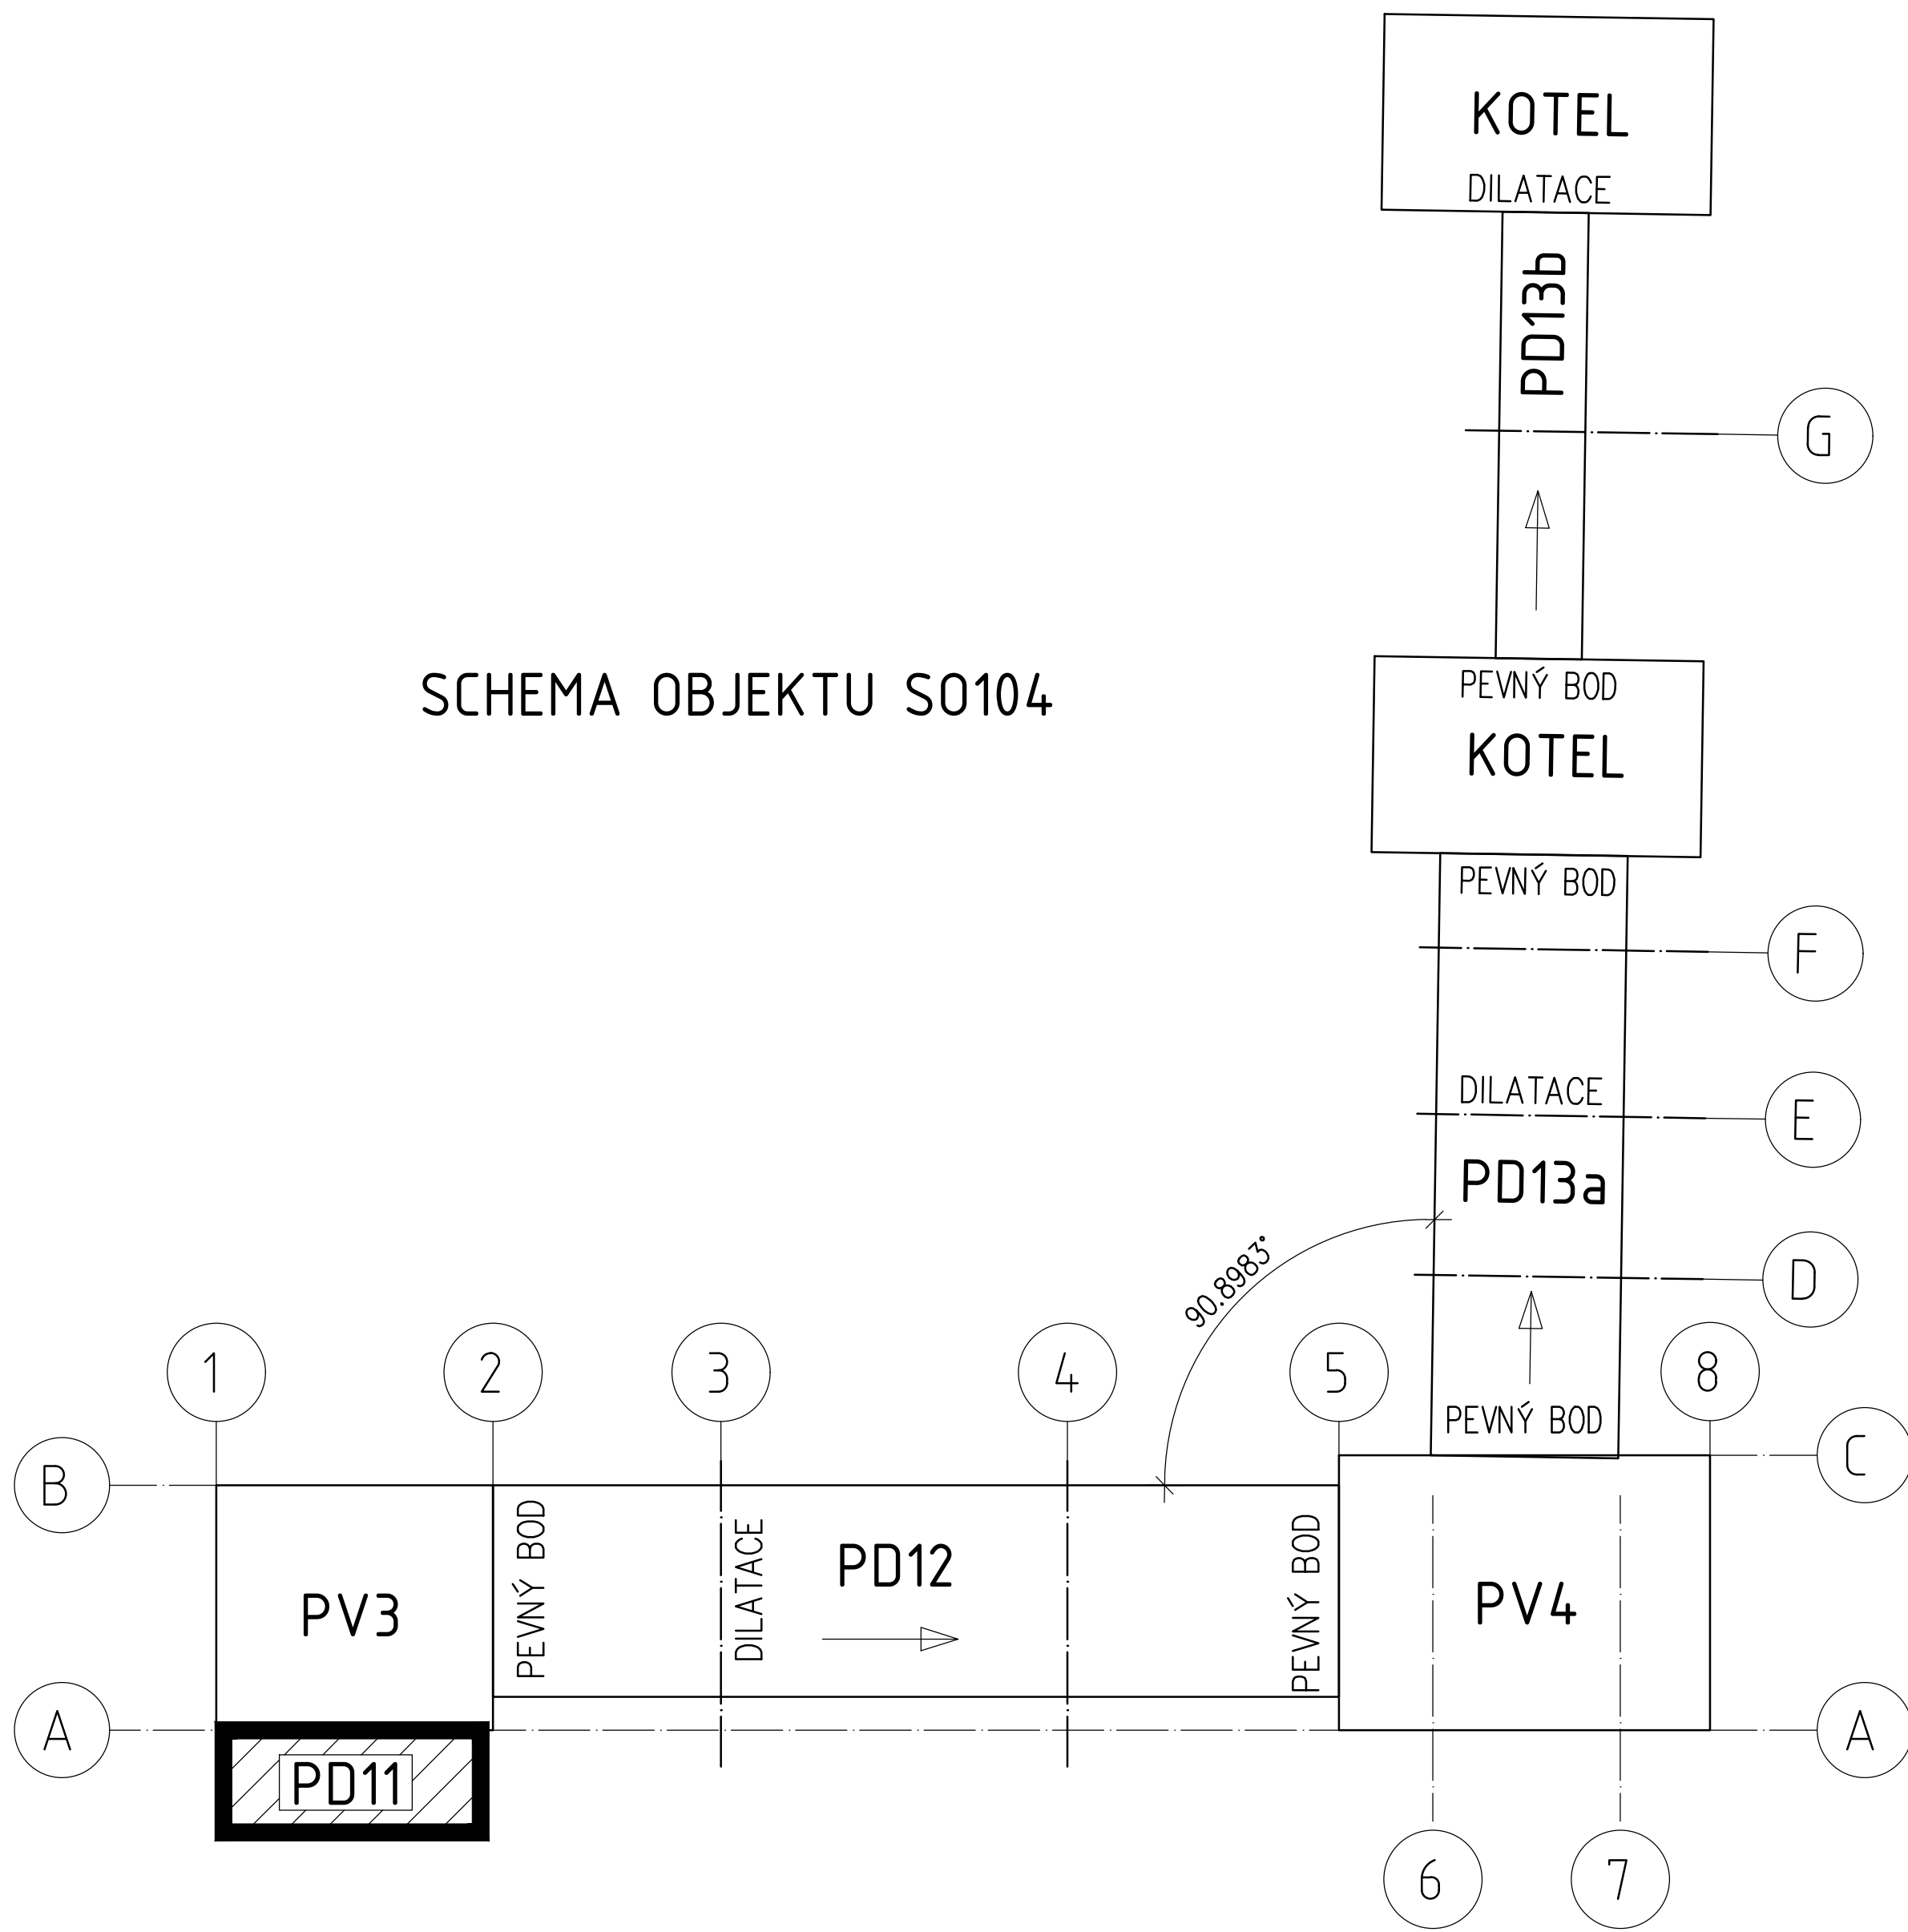

SO104 ±0,000 = +211.000

POZNÁMKY:

Specifikace provedení:
Výrobní třída EXC2 dle EN1090-2.
Obecné tolerance dle EN 1090-2.
Funkční tolerance dle EN13920.

Materiálové specifikace:
Konstrukční ocel S355.
Konstrukce žárově zinkována dle EN ISO 1461.
Šrouby, matice a podložky: žárově zinkovány, třída pevnosti 8.8.
Kategorie šroubových spojů: A a D dle EN 1993-1-8.

PROJEKTANT: VHSC VH Steel and Construction s.r.o. Stehlíkova 5 301 00 Plzeň 3 www.vhsc.cz	VYPRACOVANÝ: Ing. Jorálímová KONTROLOVAL A ZODPOVÍDÁ: Ing. Hatlman Ph.D.
AFRY Magistrů 1275/13 140 00 Praha 4, Michle	AKCE: MODERNIZACE TEPLÁRNY MLADÁ BOLESLAV DOKUMENTACE PRO VYDÁNÍ STAVEBNÍHO POVOLENÍ NÁZEV: SO104 Doprava dřevní štěpky do kotelen Dopravník PD11 PŮDORYSY, ŘEZ MĚŘÍTKO: 1:50 POČET A4: 8 REVIZE: 0 STUPĚŇ: DOKUMENTACE DSP TISK: 07.11.2022 HP: Ing. Urbánek KONTROLOVAL A ZODPOVÍDÁ: ARCHIVNÍ ČÍSLO: S404T21-DS104-261 LIST: