


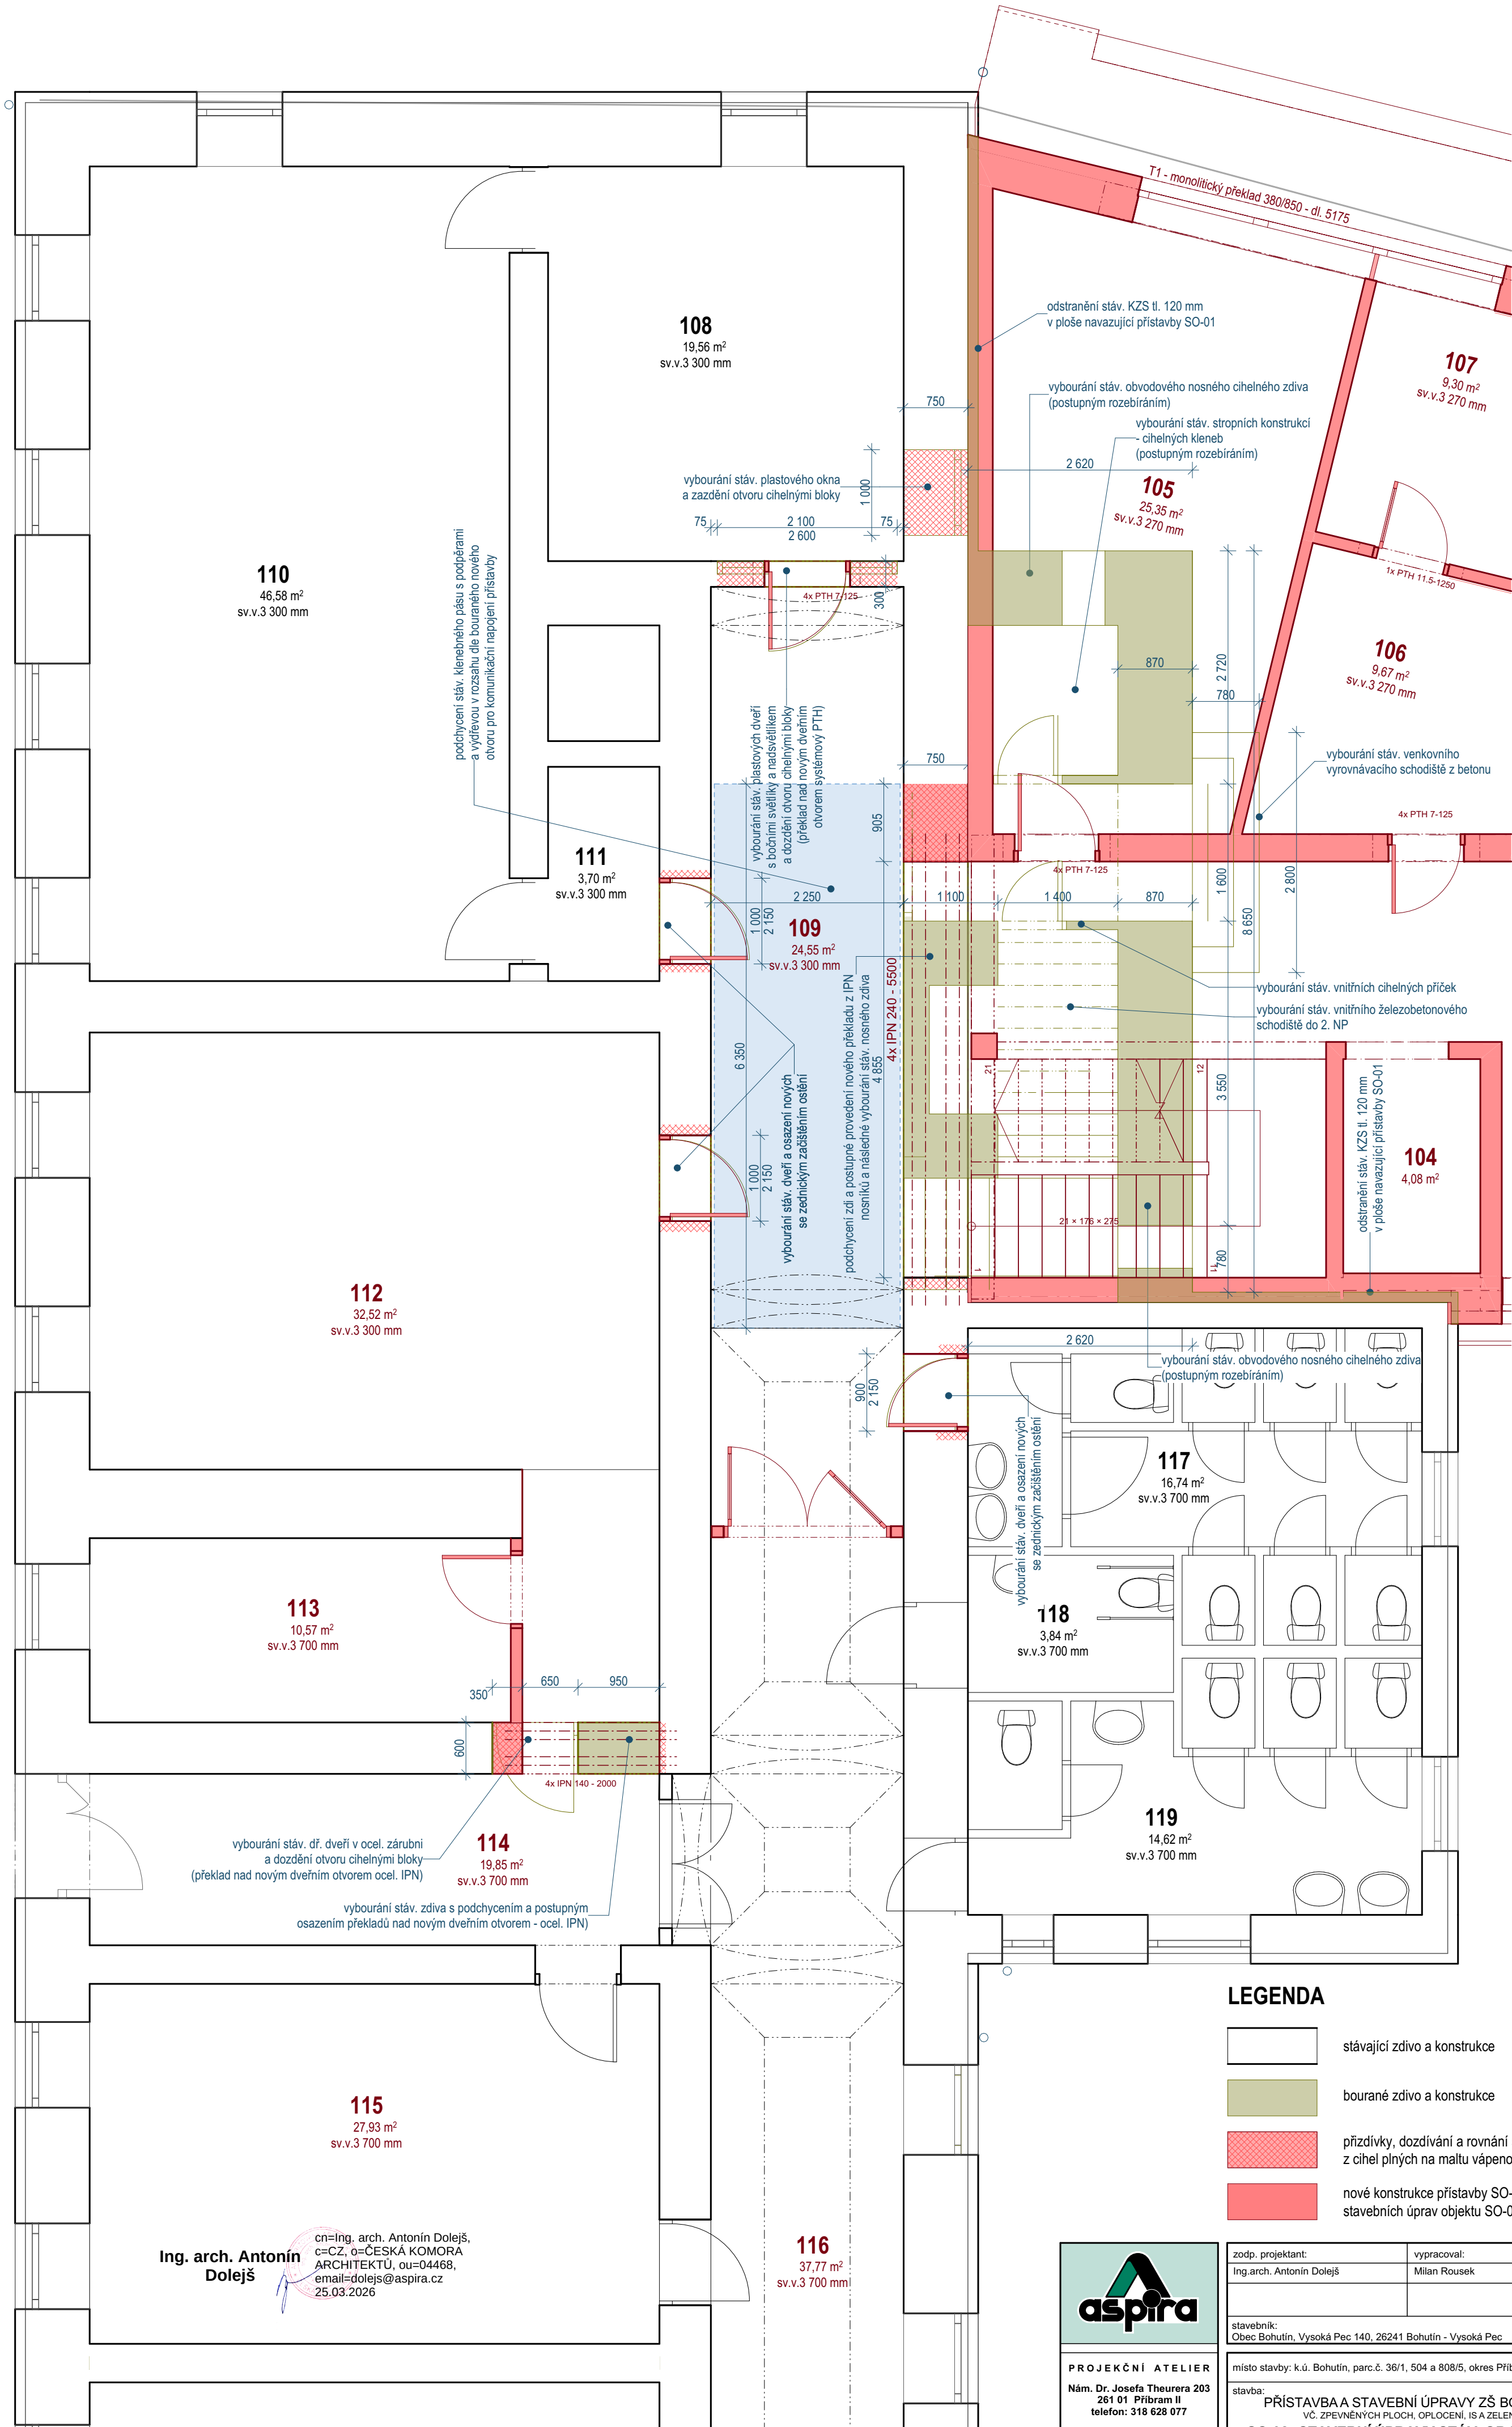

Ing. arch. Antonín Dolejš

cn=Ing. arch. Antonín Dolejš,
c=CZ, o=ČESKÁ KOMORA
ARCHITEKTŮ, ou=04468,
email=dolejs@aspira.cz
25.03.2026

LEGENDA

- stávající zdivo a konstrukce
- bourané zdivo a konstrukce
- prizdivky, dozdivání a rovnání stávajícího zdiva z cihel plných na maltu vápenocementovou 2,5 MPa
- nové konstrukce přístavby SO-01 a nové konstrukce stavebních úprav objektu SO-02



PROJEKČNÍ ATELIER
Nám. Dr. Josefa Theurera 203
261 01 Příbram II
telefon: 318 628 077
e-mail: aspira@aspira.cz

projekty • architektura • stavby

zodp. projektant: Ing.arch. Antonín Dolejš	vypracoval: Milan Rousek	paré:
stavebník: Obec Bohutín, Vysoká Pec 140, 26241 Bohutín - Vysoká Pec		
místo stavby: k.ú. Bohutín, parc.č. 36/1, 504 a 808/5, okres Příbram	č.zak.: /2025	
stavba: PŘÍSTAVBA A STAVEBNÍ ÚPRAVY ZŠ BOHUTÍN VČ. ZPEVNĚNÝCH PLOCH, OPLOCENÍ, IS A ZELENĚ	stupeň PD: dokumentace pro provádění stavby	
SO-02: STAVEBNÍ ÚPRAVY STÁV. OBJEKTU ZŠ		datum: červen 2025
výkres: PŮDORYS 1.NP - BOURACÍ PRÁCE		měřítko: 1:50 číslo výkresu: SO-02.1