


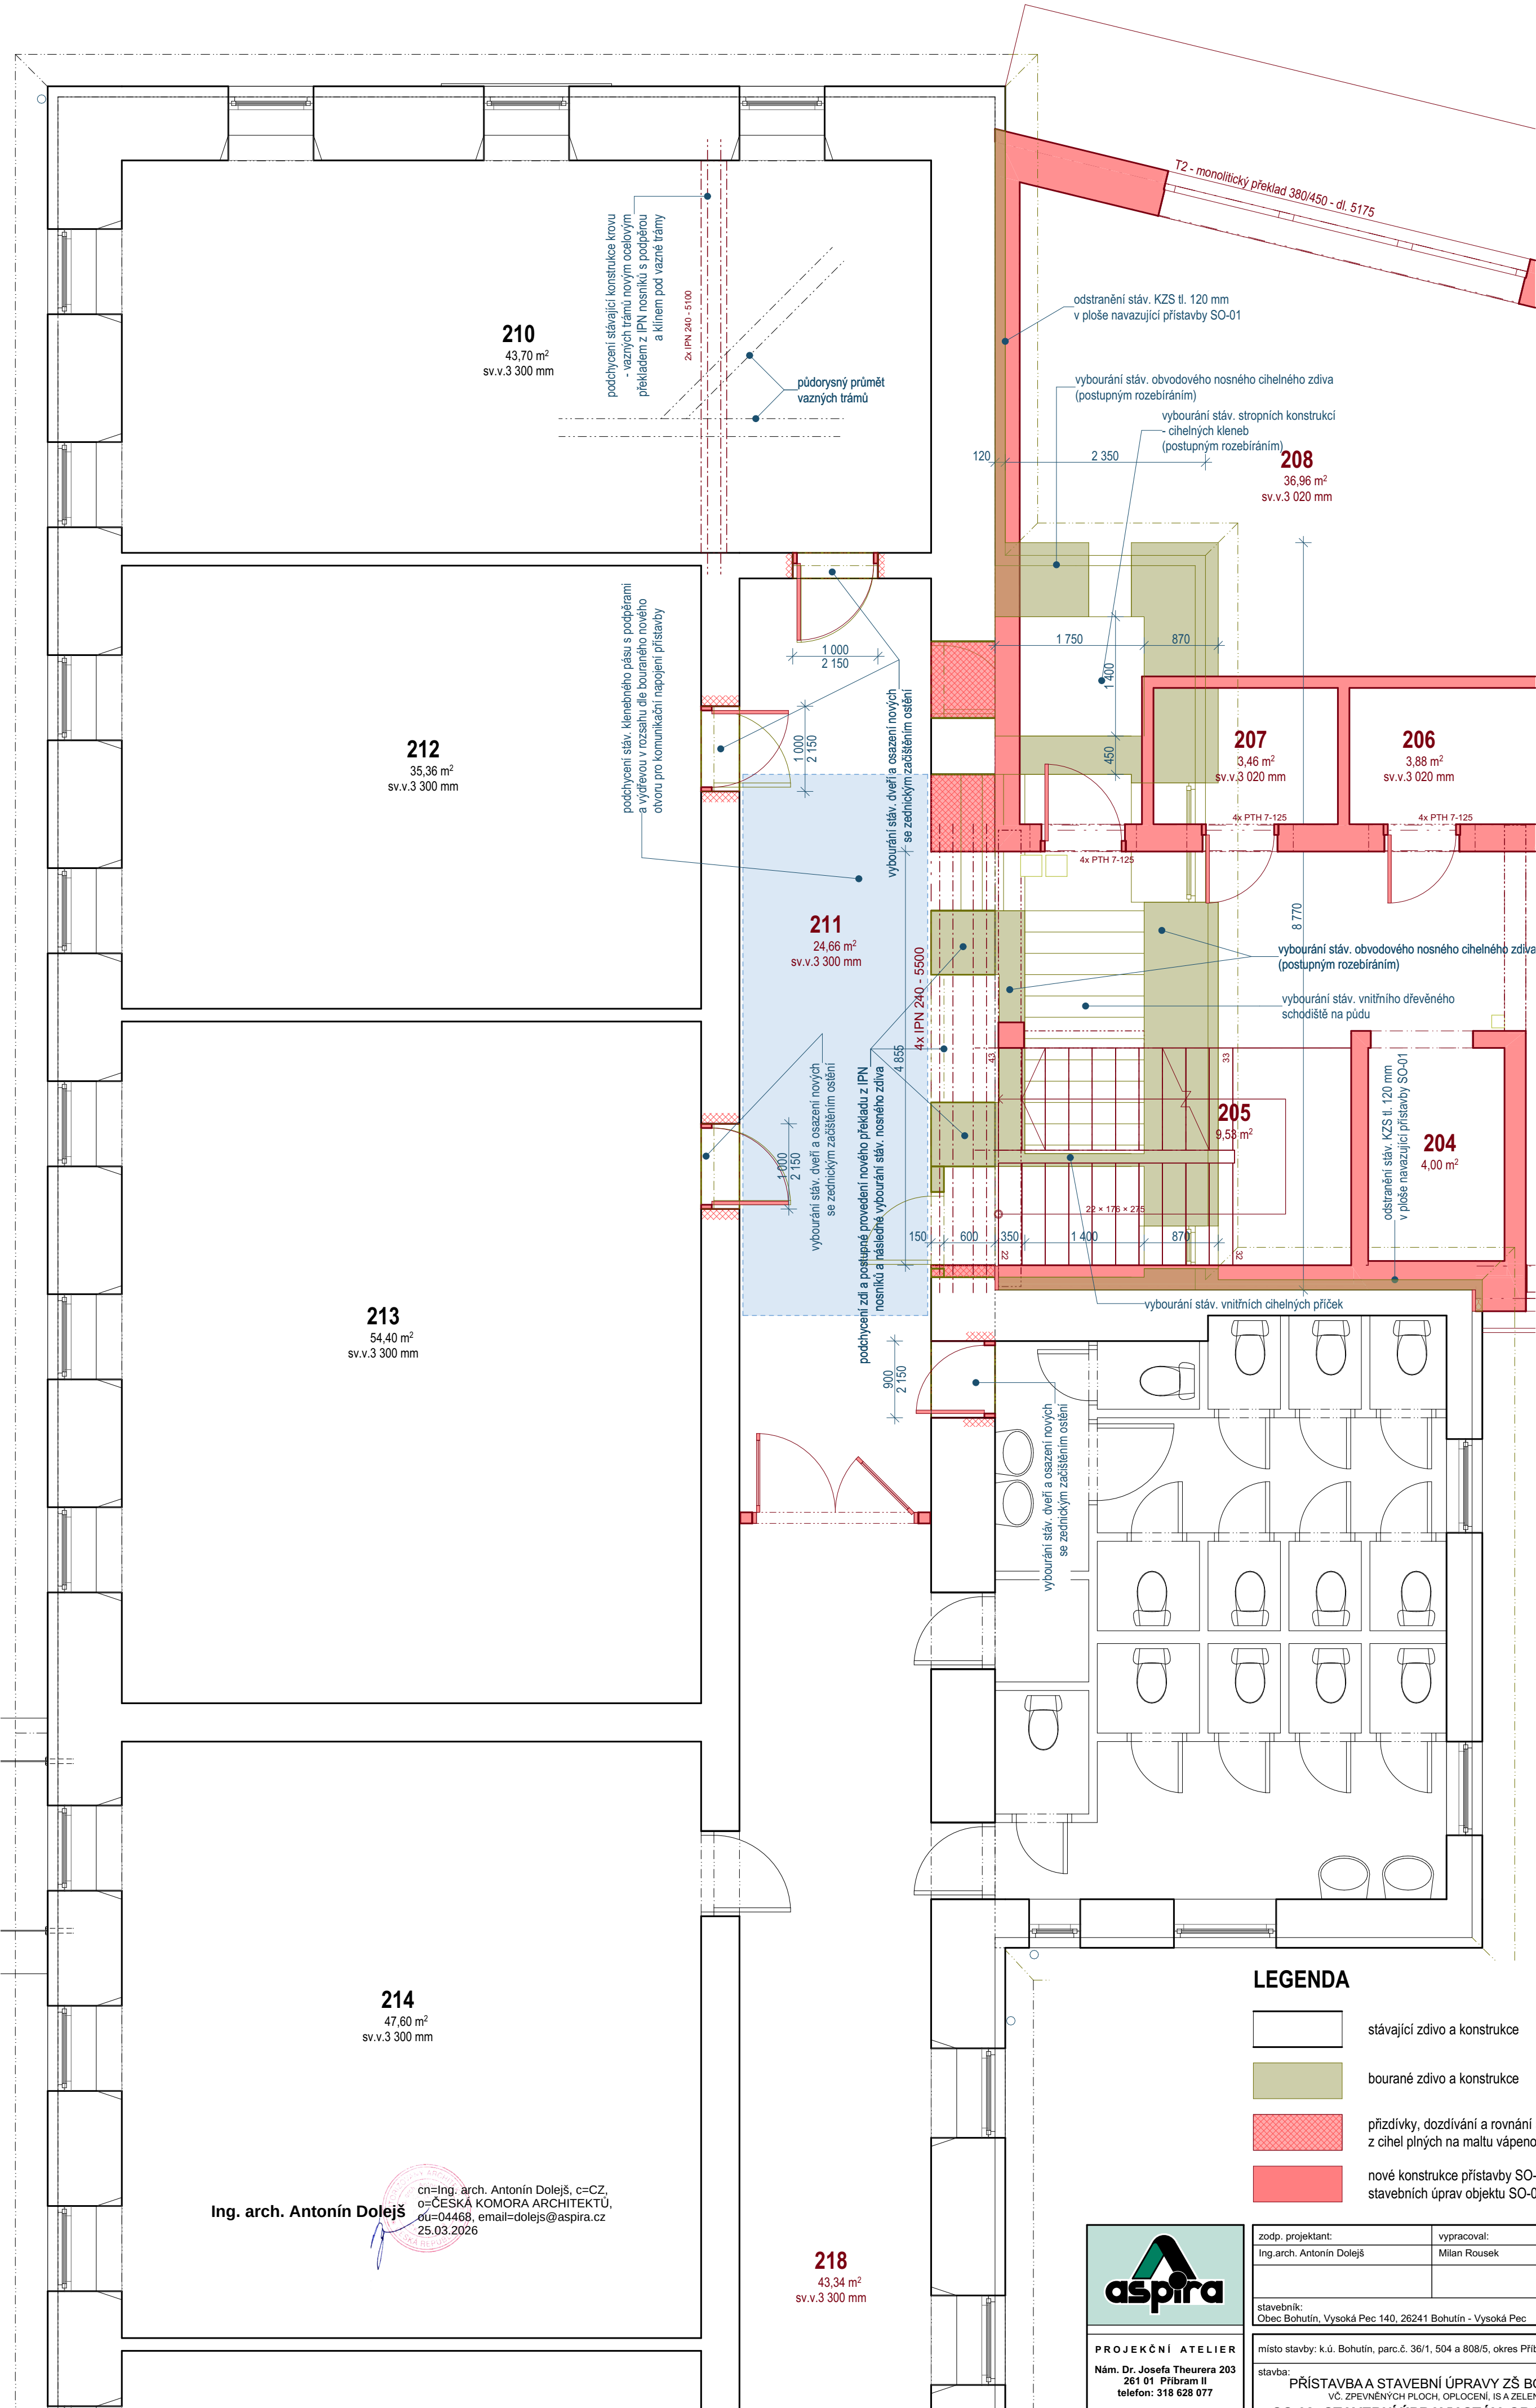

Ing. arch. Antonín Dolejš
cn=Ing. arch. Antonín Dolejš, c=CZ,
o=ČESKÁ KOMORA ARCHITEKTŮ,
ou=04468, email=dolejs@aspira.cz
25.03.2026

LEGENDA

- stávající zdivo a konstrukce
- bourané zdivo a konstrukce
- přízdívky, dozdivání a rovnání stávajícího zdiva z cihel plných na maltu vápenocementovou 2,5 MPa
- nové konstrukce přístavby SO-01 a nové konstrukce stavebních úprav objektu SO-02

 PROJEKČNÍ ATELIER Nám. Dr. Josefa Theurera 203 261 01 Příbram II telefon: 318 628 077 e-mail: aspira@aspira.cz	zodp. projektant: Ing.arch. Antonín Dolejš		vypracoval: Milan Rousek		paré:
	stavebník: Obec Bohutín, Vysoká Pec 140, 26241 Bohutín - Vysoká Pec				
projekt • architektura • stavby	místo stavby: k.ú. Bohutín, parc.č. 36/1, 504 a 808/5, okres Příbram				č.zak.: /2025
	stavba: PŘÍSTAVBA A STAVEBNÍ ÚPRAVY ZŠ BOHUTÍN VČ. ZPEVNĚNÝCH PLOCH, OPLOČENÍ, IS A ZELENĚ				stupeň PD: dokumentace pro provádění stavby
	SO-02: STAVEBNÍ ÚPRAVY STÁV. OBJEKTU ZŠ				datum: červen 2025
	výkres: PŮDORYS 2.NP - BOURACÍ PRÁCE				měřítko: 1:50 číslo výkresu: SO-02.2