




PŮDORYS

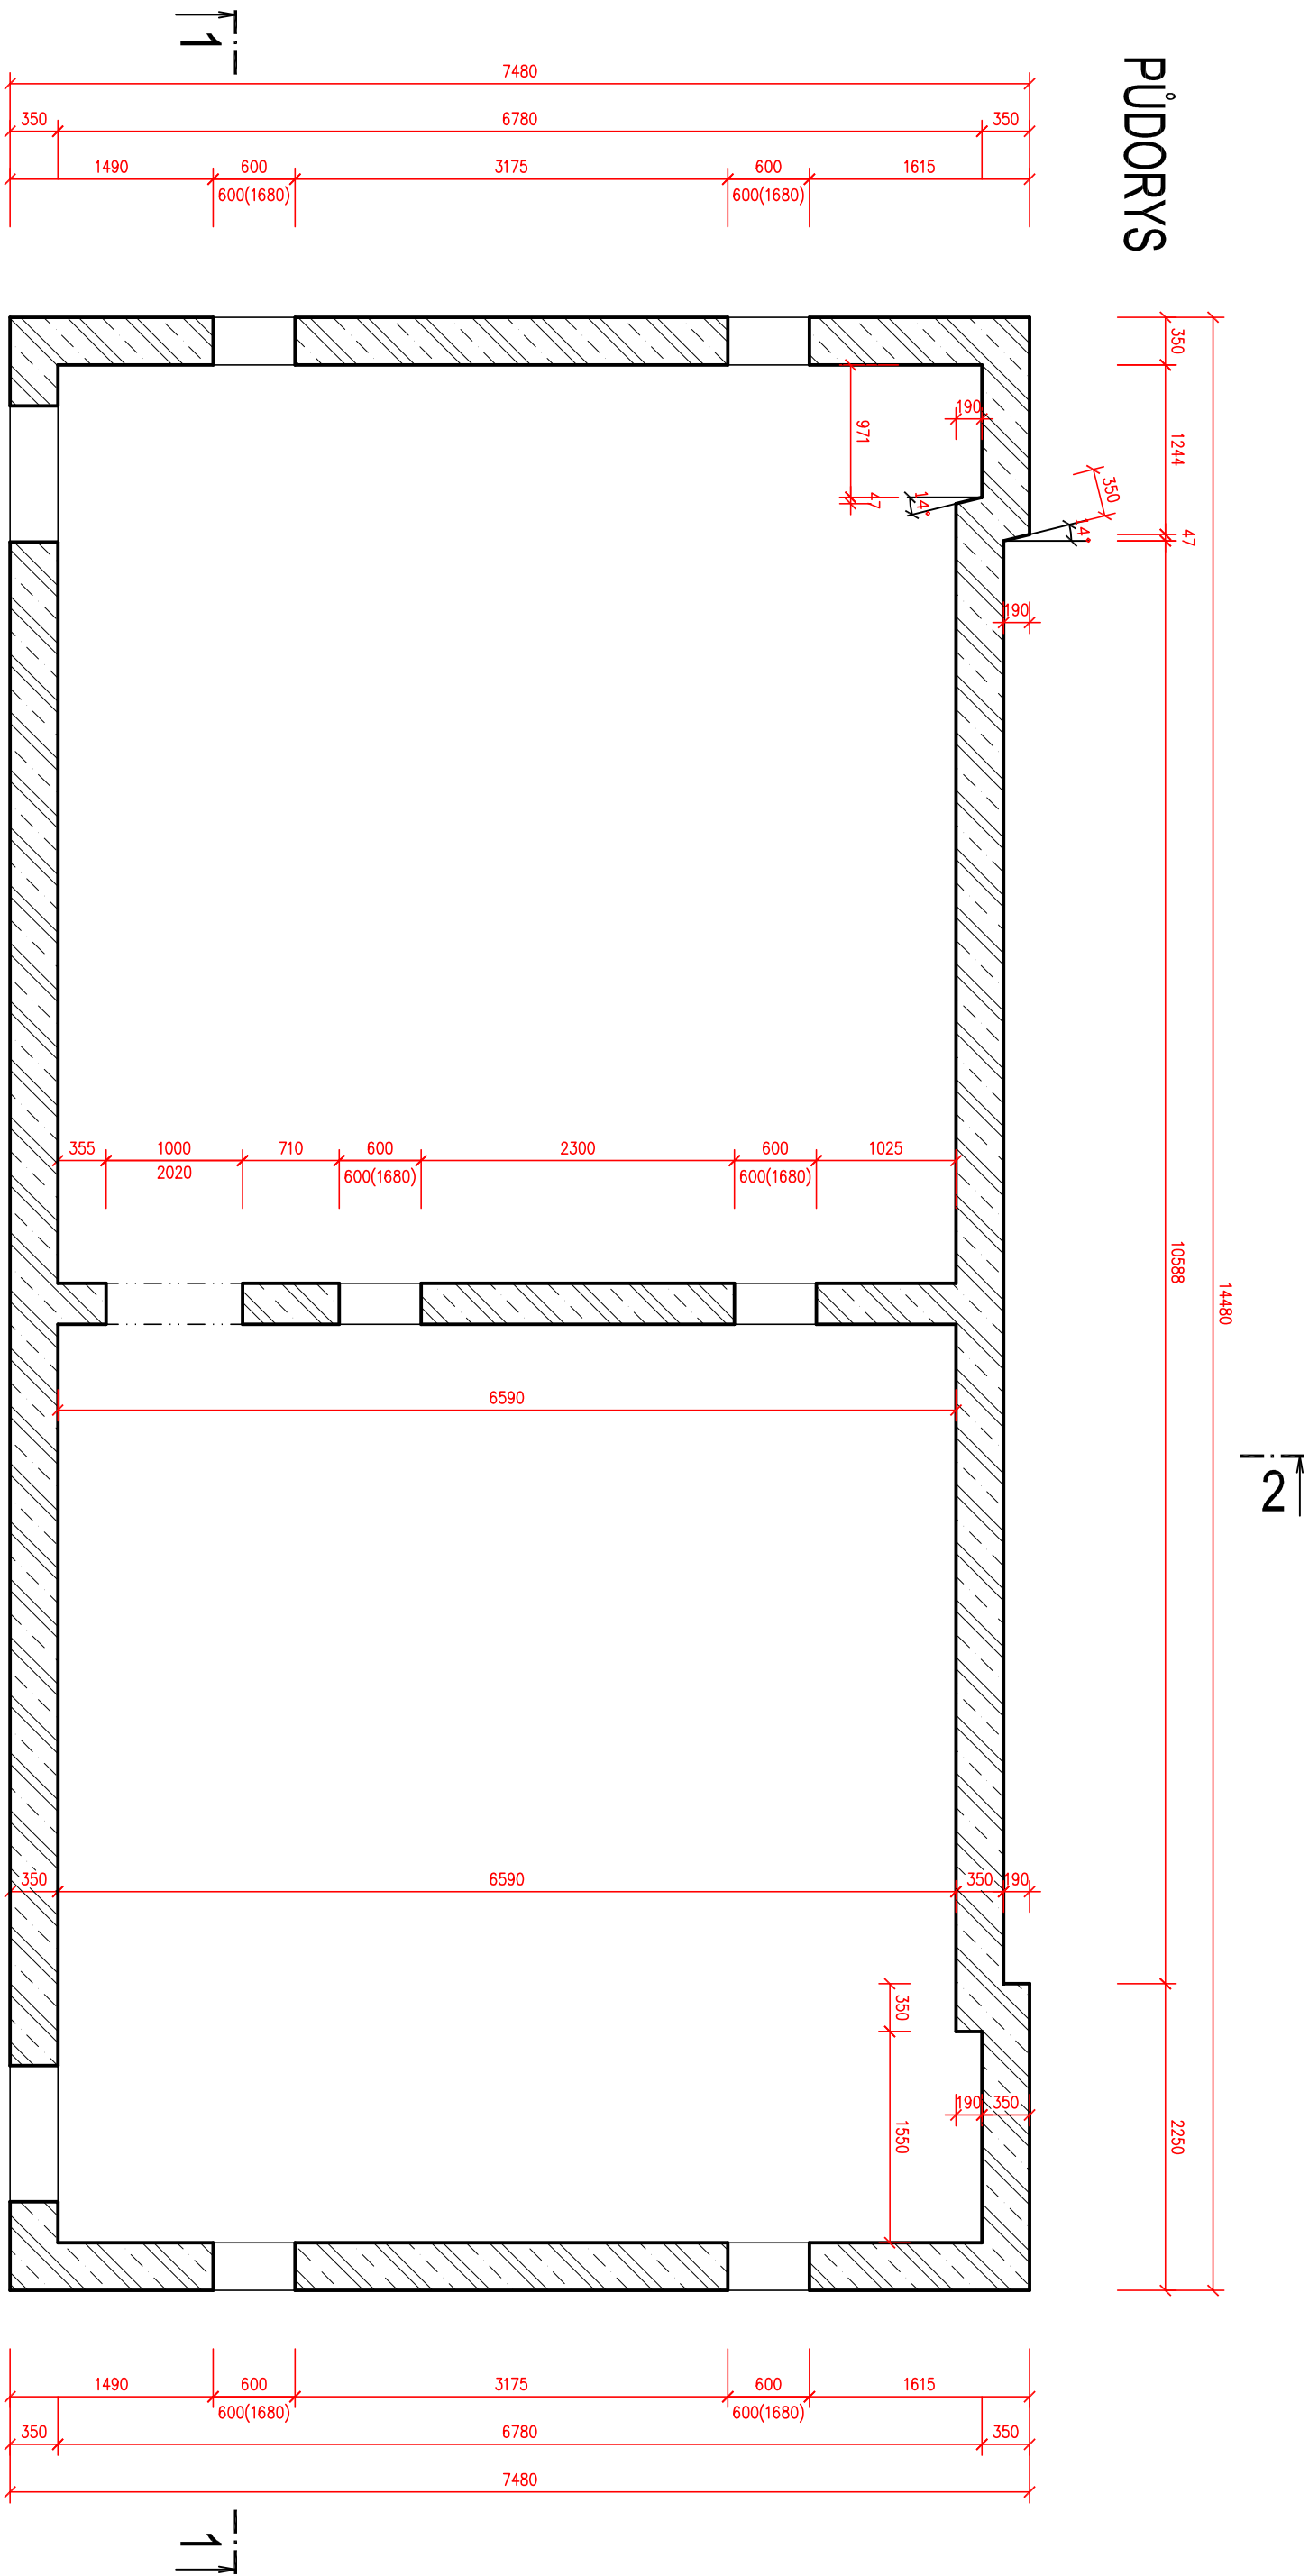

ŘEZ 1-1

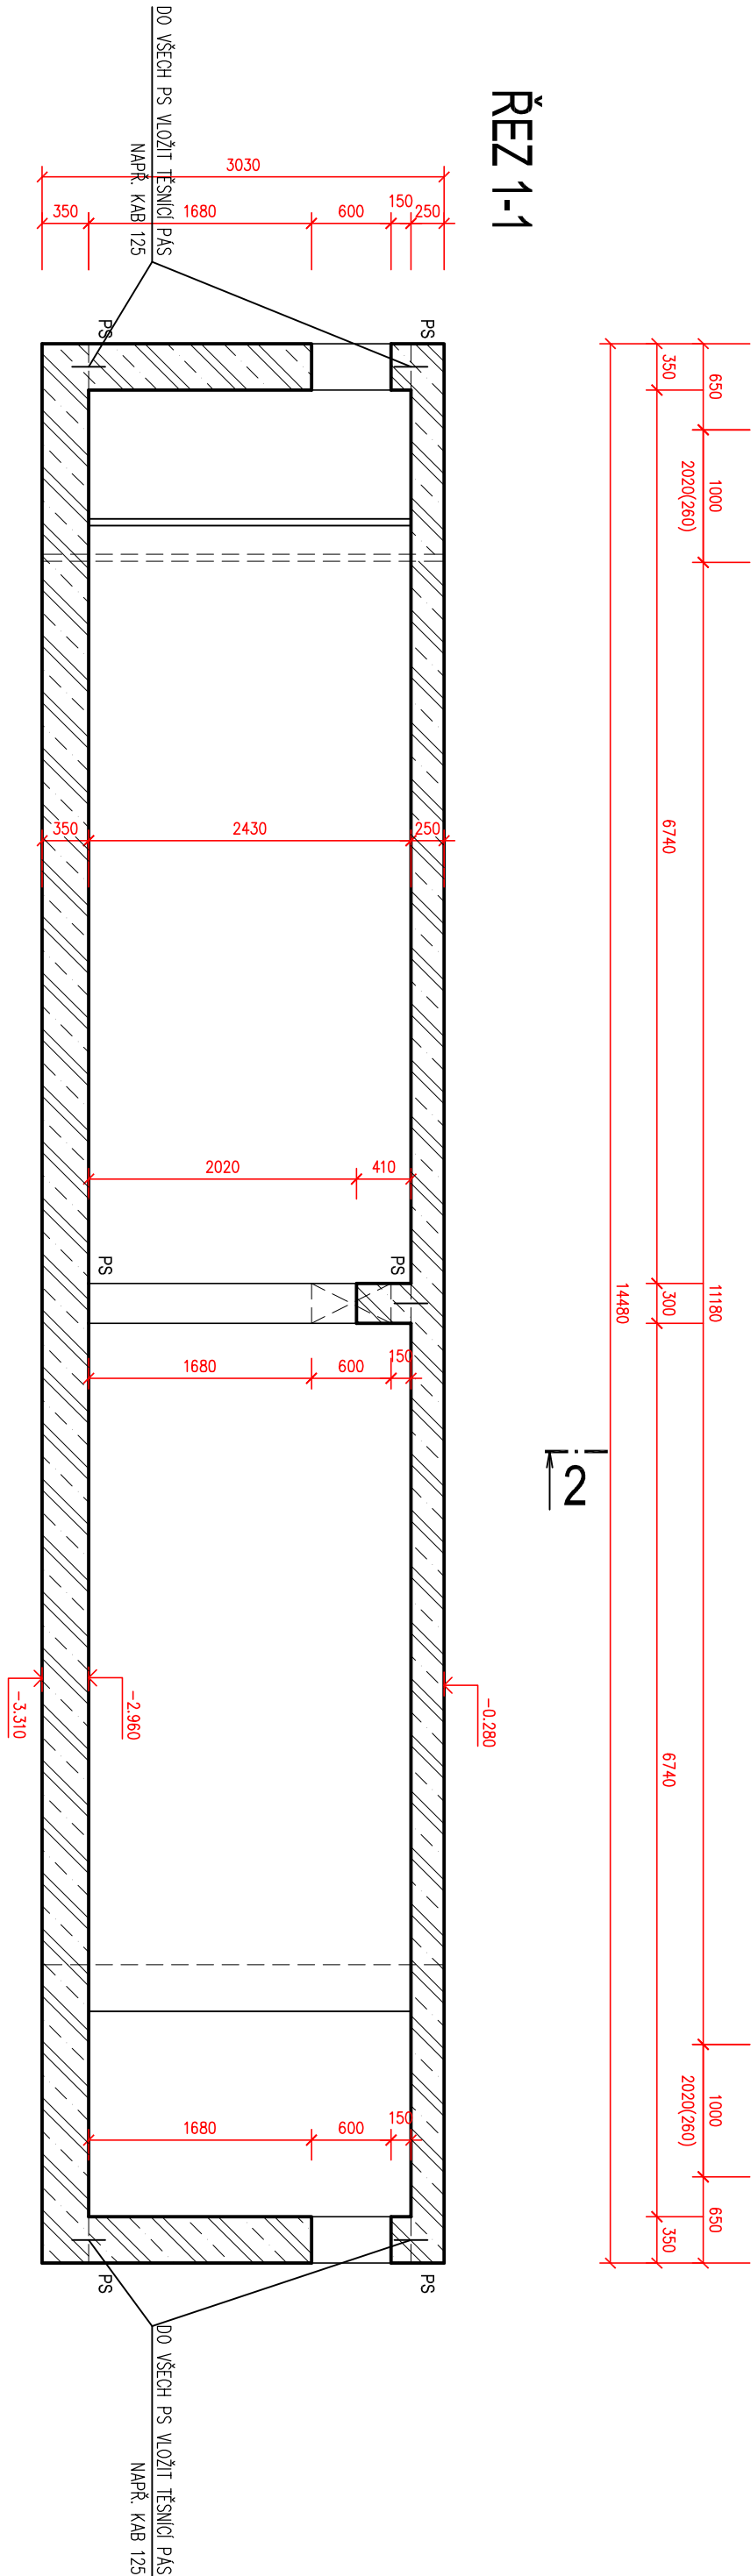

ŘEZ 2-2

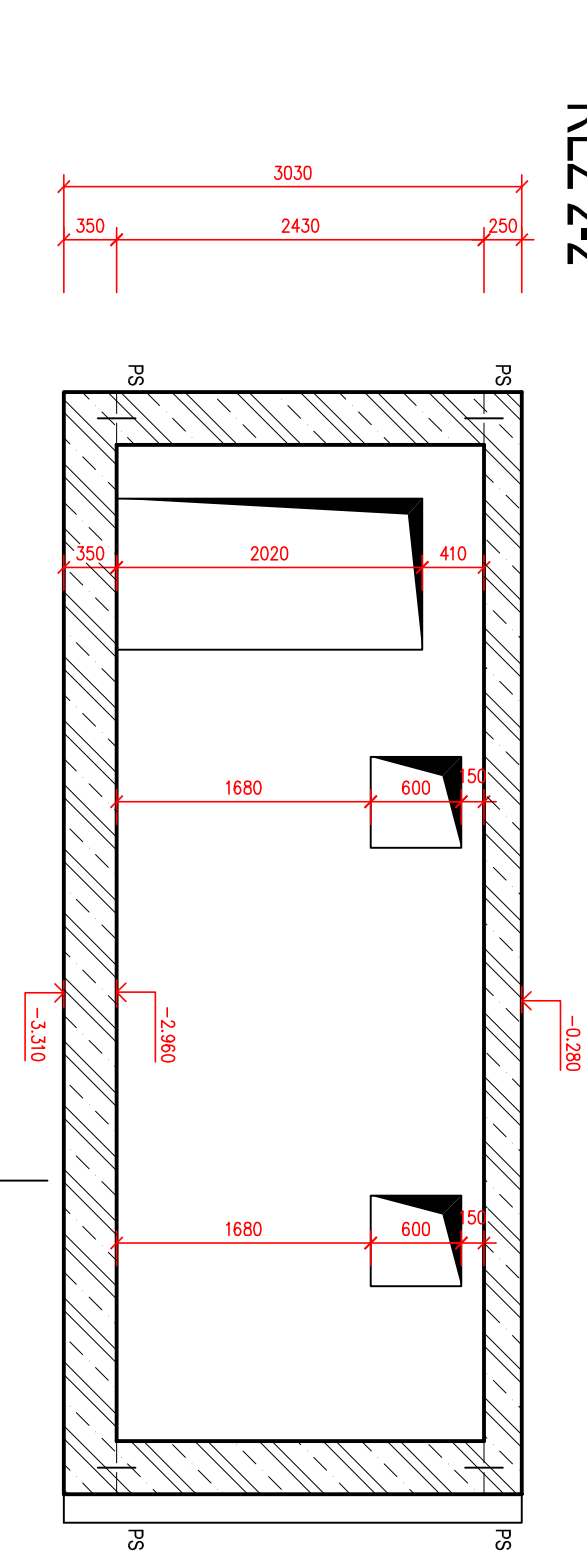

BETON C30/37 XC3-XF1-XA1
OCEL B500B

f0,000=569,090 m.n.m.

PROJEKTANT	ING. MILAN SIGMUND	Člen	A PLAN PROJEKTOVÁ KANCELÁŘ FIDUCIČOVA 55A, PŘÍBRAM II, 261 01 TEL. +420 318 620 111	
VED. PROJEKTANT	ING. ARCH. ANTONÍN DOLEJŠ			
INVESTOR	Obec Bohutín, Vysoká Pec 140, 262 41 Bohutín – Vysoká Pec		STAVBA PŘÍSTAVBA A STAVEBNÍ ÚPRAVY ZŠ BOHUTÍN SO-01 PŘÍSTAVBA OBJEKTU ZŠ SO-02 STAVEBNÍ ÚPRAVY STAV. OBJEKTU ZŠ	
OBECNÍ ÚŘAD	Bohutín	KRAJ		
			D.3.0 DOKUMENTACE STAVEBNÍ KONSTRUKČNÍHO ŘEŠENÍ D.3.4 VÝKRESNÁ ČÁST	DATUM 06/2025
			1.PP - VÝKRES TVARU	STUPĚŇ DPS
				ZAKÁZKOVÉ ČÍSLO 13-2025
				FORMÁT B A4
				MĚŘÍTKO 1:50
				ČÍSLO VÝKRESU 01