
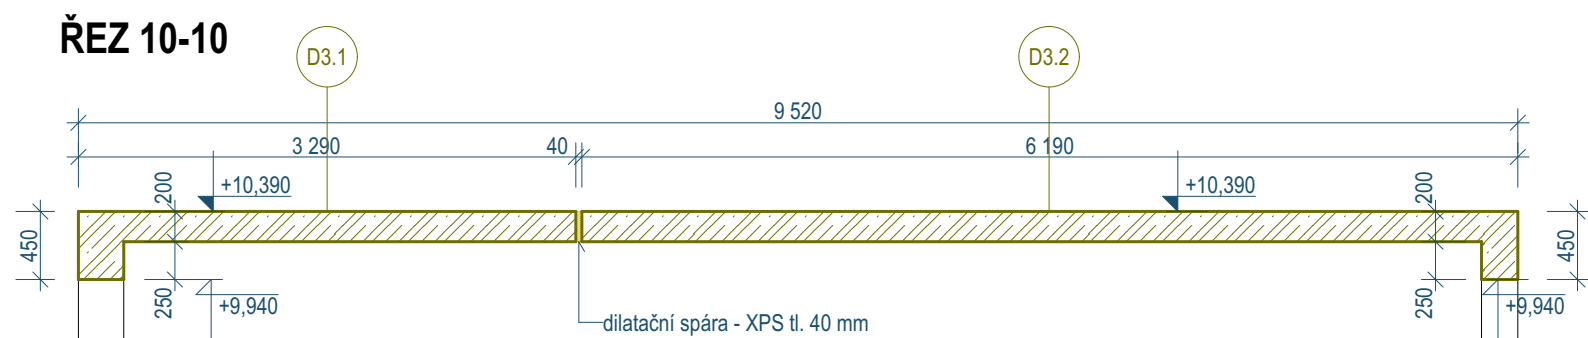
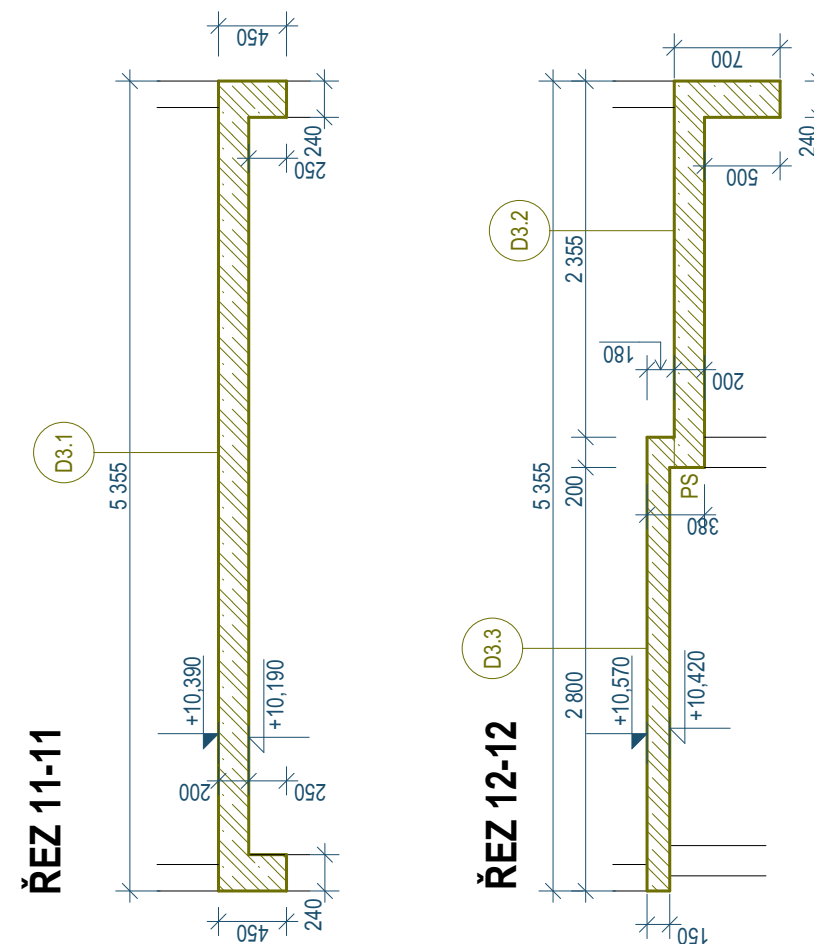


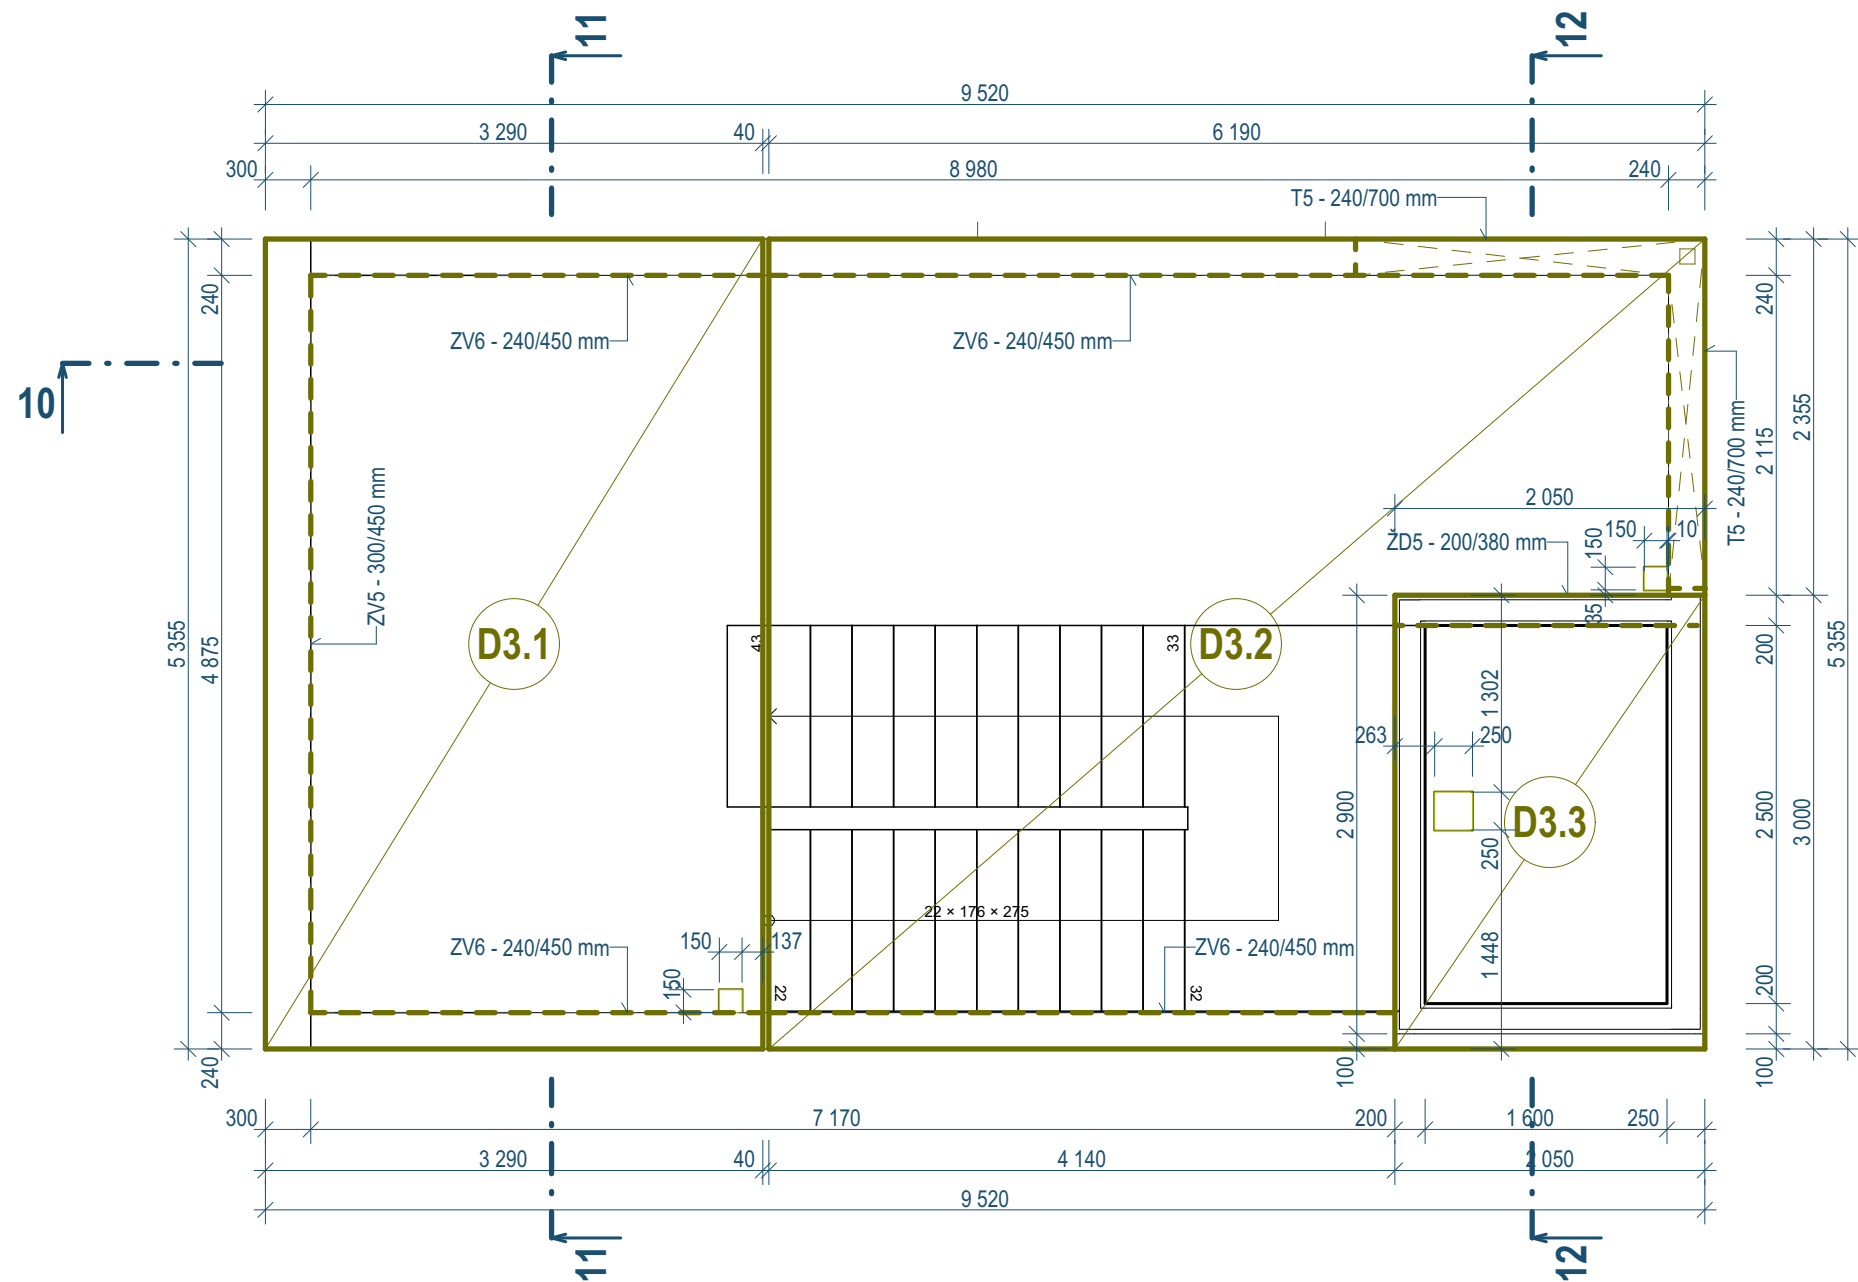

 PROJEKČNÍ ATELIER Nám. Dr. Josefa Theurera 203 261 01 Příbram II telefon: 318 628 077 e-mail: aspira@aspira.cz	zodp. projektant: Ing. Milan Sigmund, APLAN Příbram		vypracoval: Milan Rousek	paré:
	stavběník: Obec Bohutín, Vysoká Pec 140, 26241 Bohutín - Vysoká Pec			
	místo stavby: k.ú. Bohutín, parc.č. 36/1, 504 a 808/5, okres Příbram		č.zak.: /2025	
projekty • architektura • stavby	stavba: PŘÍSTAVBA A STAVEBNÍ ÚPRAVY ZŠ BOHUTÍN VČ. ZPEVNĚNÝCH PLOCH, OPLOČENÍ, IS A ZELENĚ SO-01: PŘÍSTAVBA OBJEKTU ZŠ SO-02: STAVEBNÍ ÚPRAVY STÁV. OBJEKTU ZŠ		stupeň PD: dokumentace pro provádění stavby	
	výkres: D.3.4 Stavebně konstrukční řešení - výkresová část PŮDORYS 3.NP - VÝKRES TVARU STROPNÍ DESKY		datum: červen 2025	
			měřítko: 1:50 číslo výkresu: 06	