


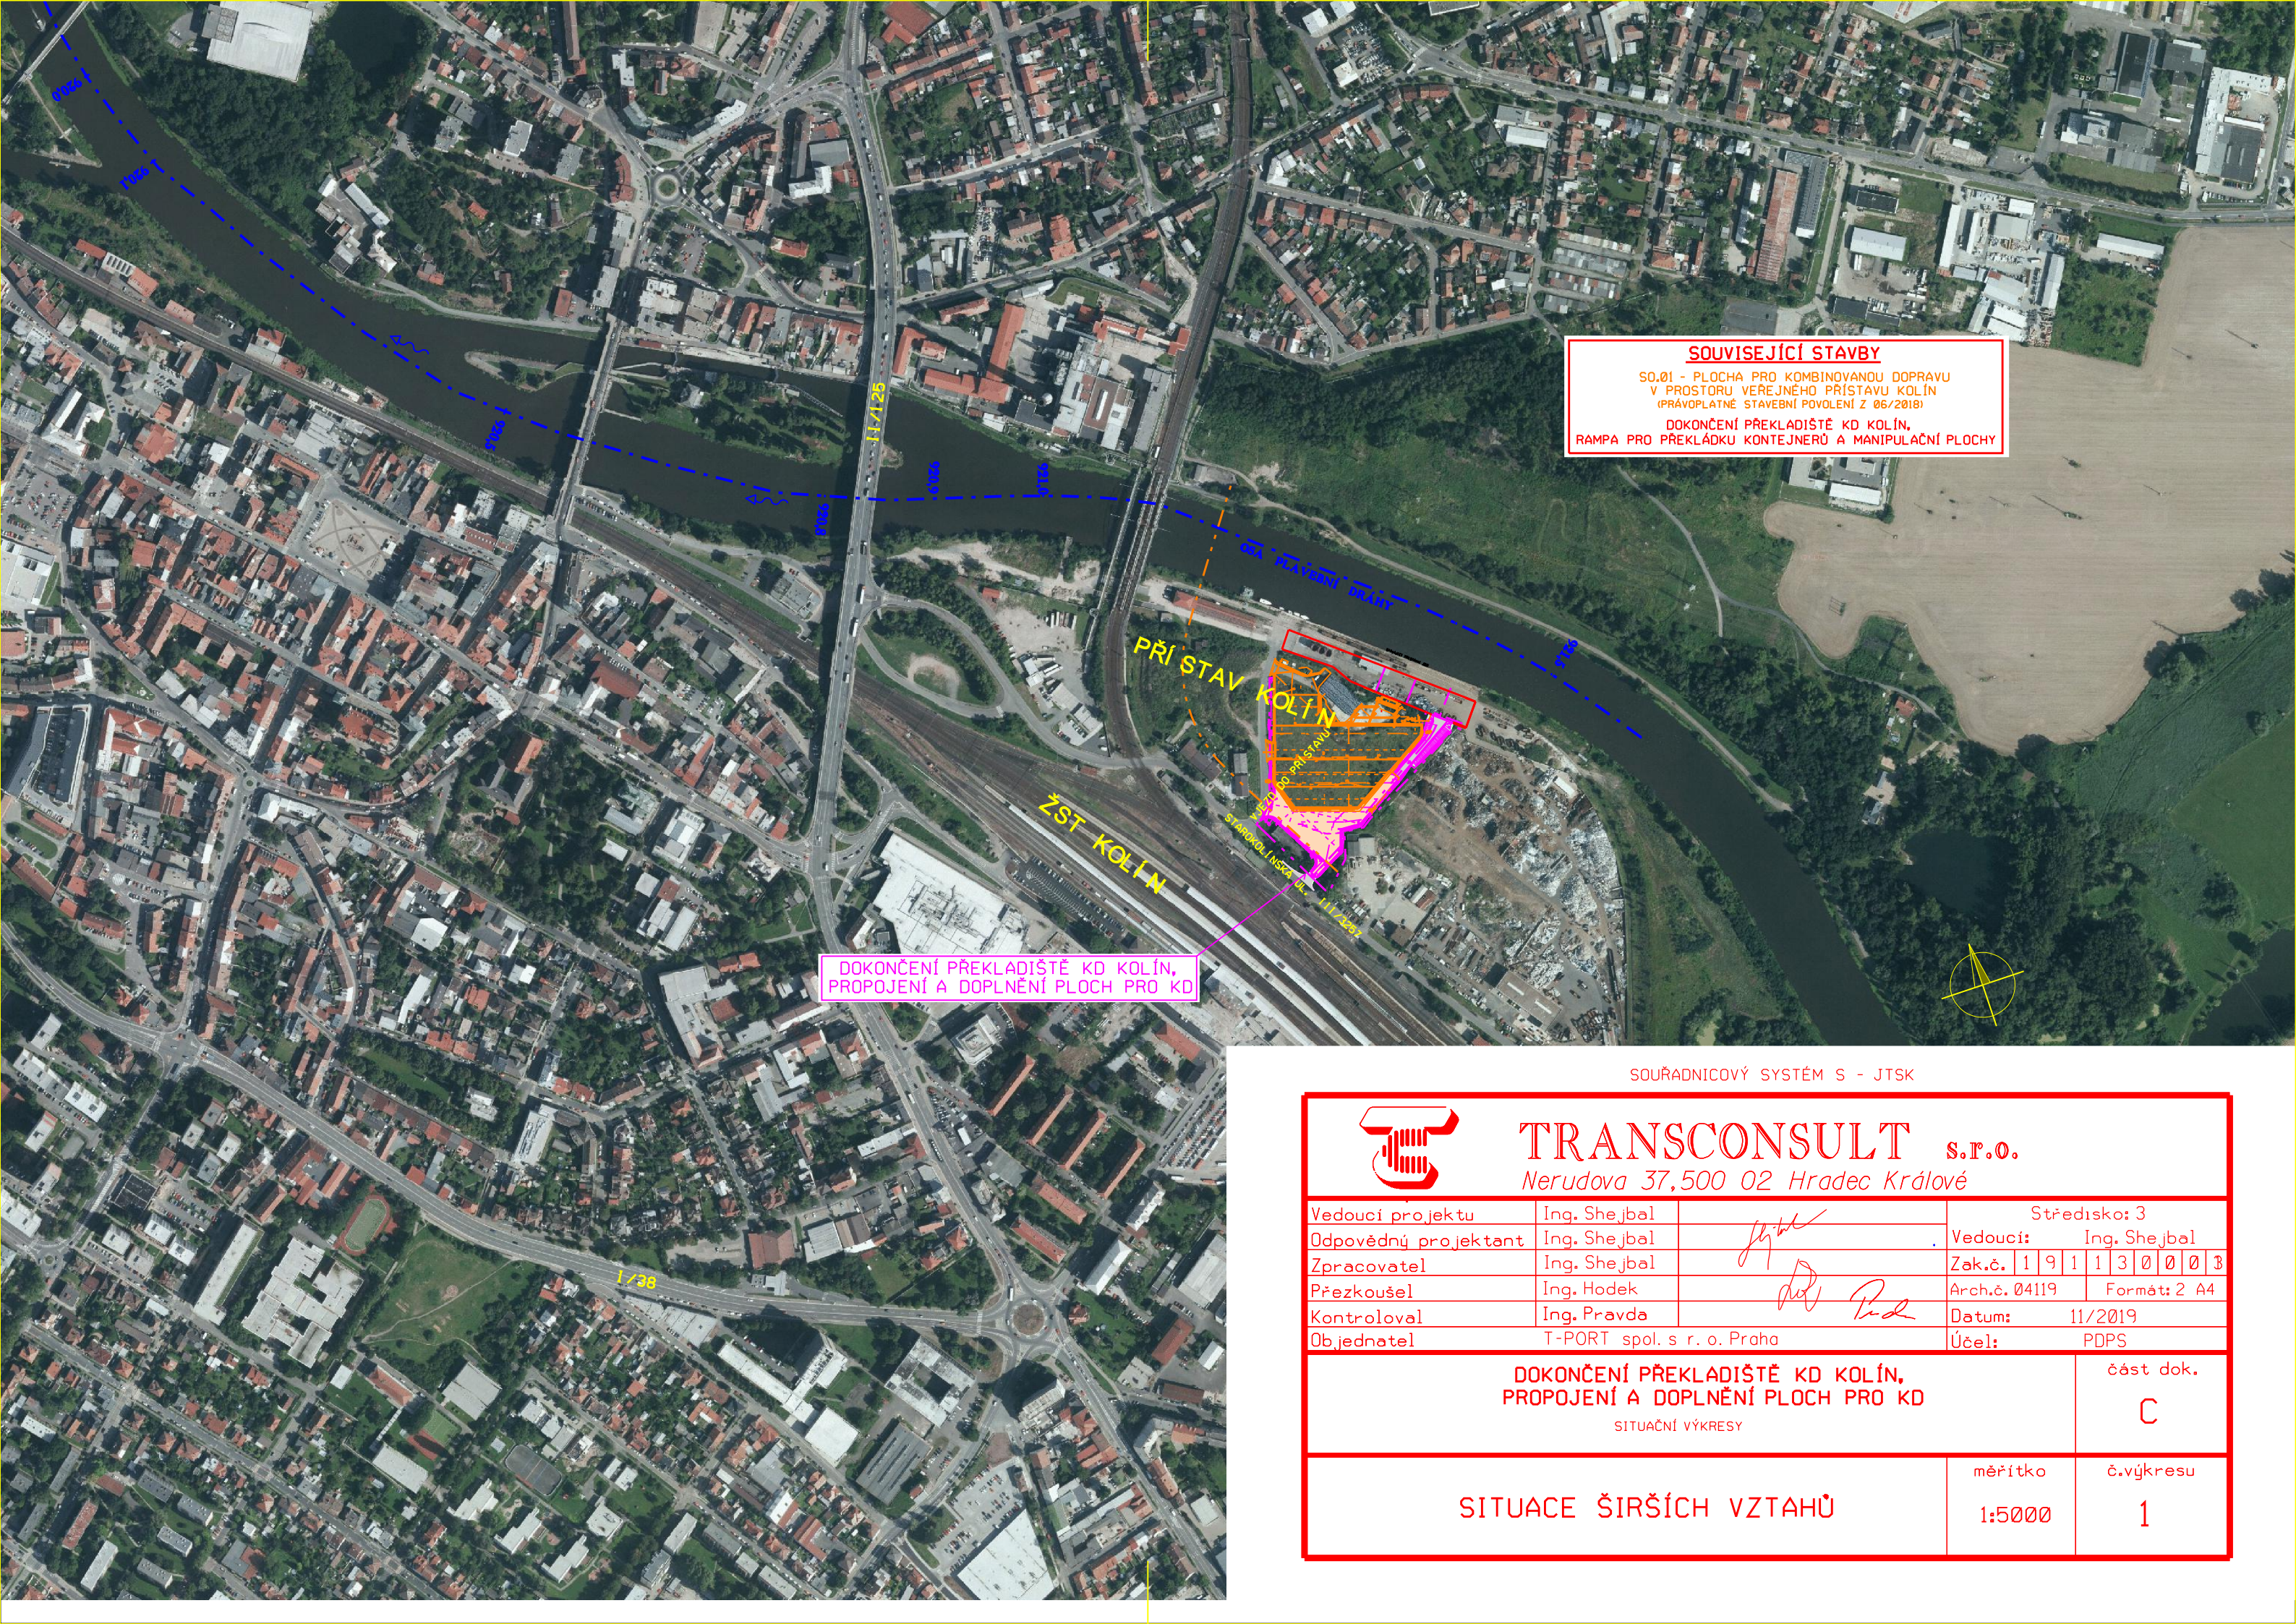

SOUVISEJÍCÍ STAVBY
SO.01 - PLOCHA PRO KOMBINOVANOU DOPRAVU
V PROSTORU VEŘEJNÉHO PŘÍSTAVU KOLÍN
(PRÁVOPLATNÉ STAVEBNÍ POVOLENÍ Z 06/2018)
DOKONČENÍ PŘEKLADIŠTĚ KD KOLÍN,
RAMPA PRO PŘEKLÁDKU KONTEJNERŮ A MANIPULAČNÍ PLOCHY

DOKONČENÍ PŘEKLADIŠTĚ KD KOLÍN,
PROPOJENÍ A DOPLNĚNÍ PLOCH PRO KD

PŘÍSTAV
KOLÍN

ŽST KOLÍN

STAROKOLÍNSKÁ UL. I/125

SOUŘADNICOVÝ SYSTÉM S - JTSK

				TRANSCONSULT s.r.o. Nerudova 37, 500 02 Hradec Králové			
Vedoucí projektu		Ing. Shejbal		Středisko: 3			
Odpovědný projektant		Ing. Shejbal		Vedoucí: Ing. Shejbal			
Zpracovatel		Ing. Shejbal		Zak.č. 1 9 1 1 3 0 0 0 3			
Přezkoušel		Ing. Hodek		Arch.č. 04119 Formát: 2 A4			
Kontroloval		Ing. Pravda		Datum: 11/2019			
Objednatel		T-PORT spol. s r. o. Praha		Účel: PDPS			
DOKONČENÍ PŘEKLADIŠTĚ KD KOLÍN, PROPOJENÍ A DOPLNĚNÍ PLOCH PRO KD SITUAČNÍ VÝKRESY				část dok. C			
SITUACE ŠIRŠÍCH VZTAHŮ				měřítko 1:5000 č.výkresu 1			