


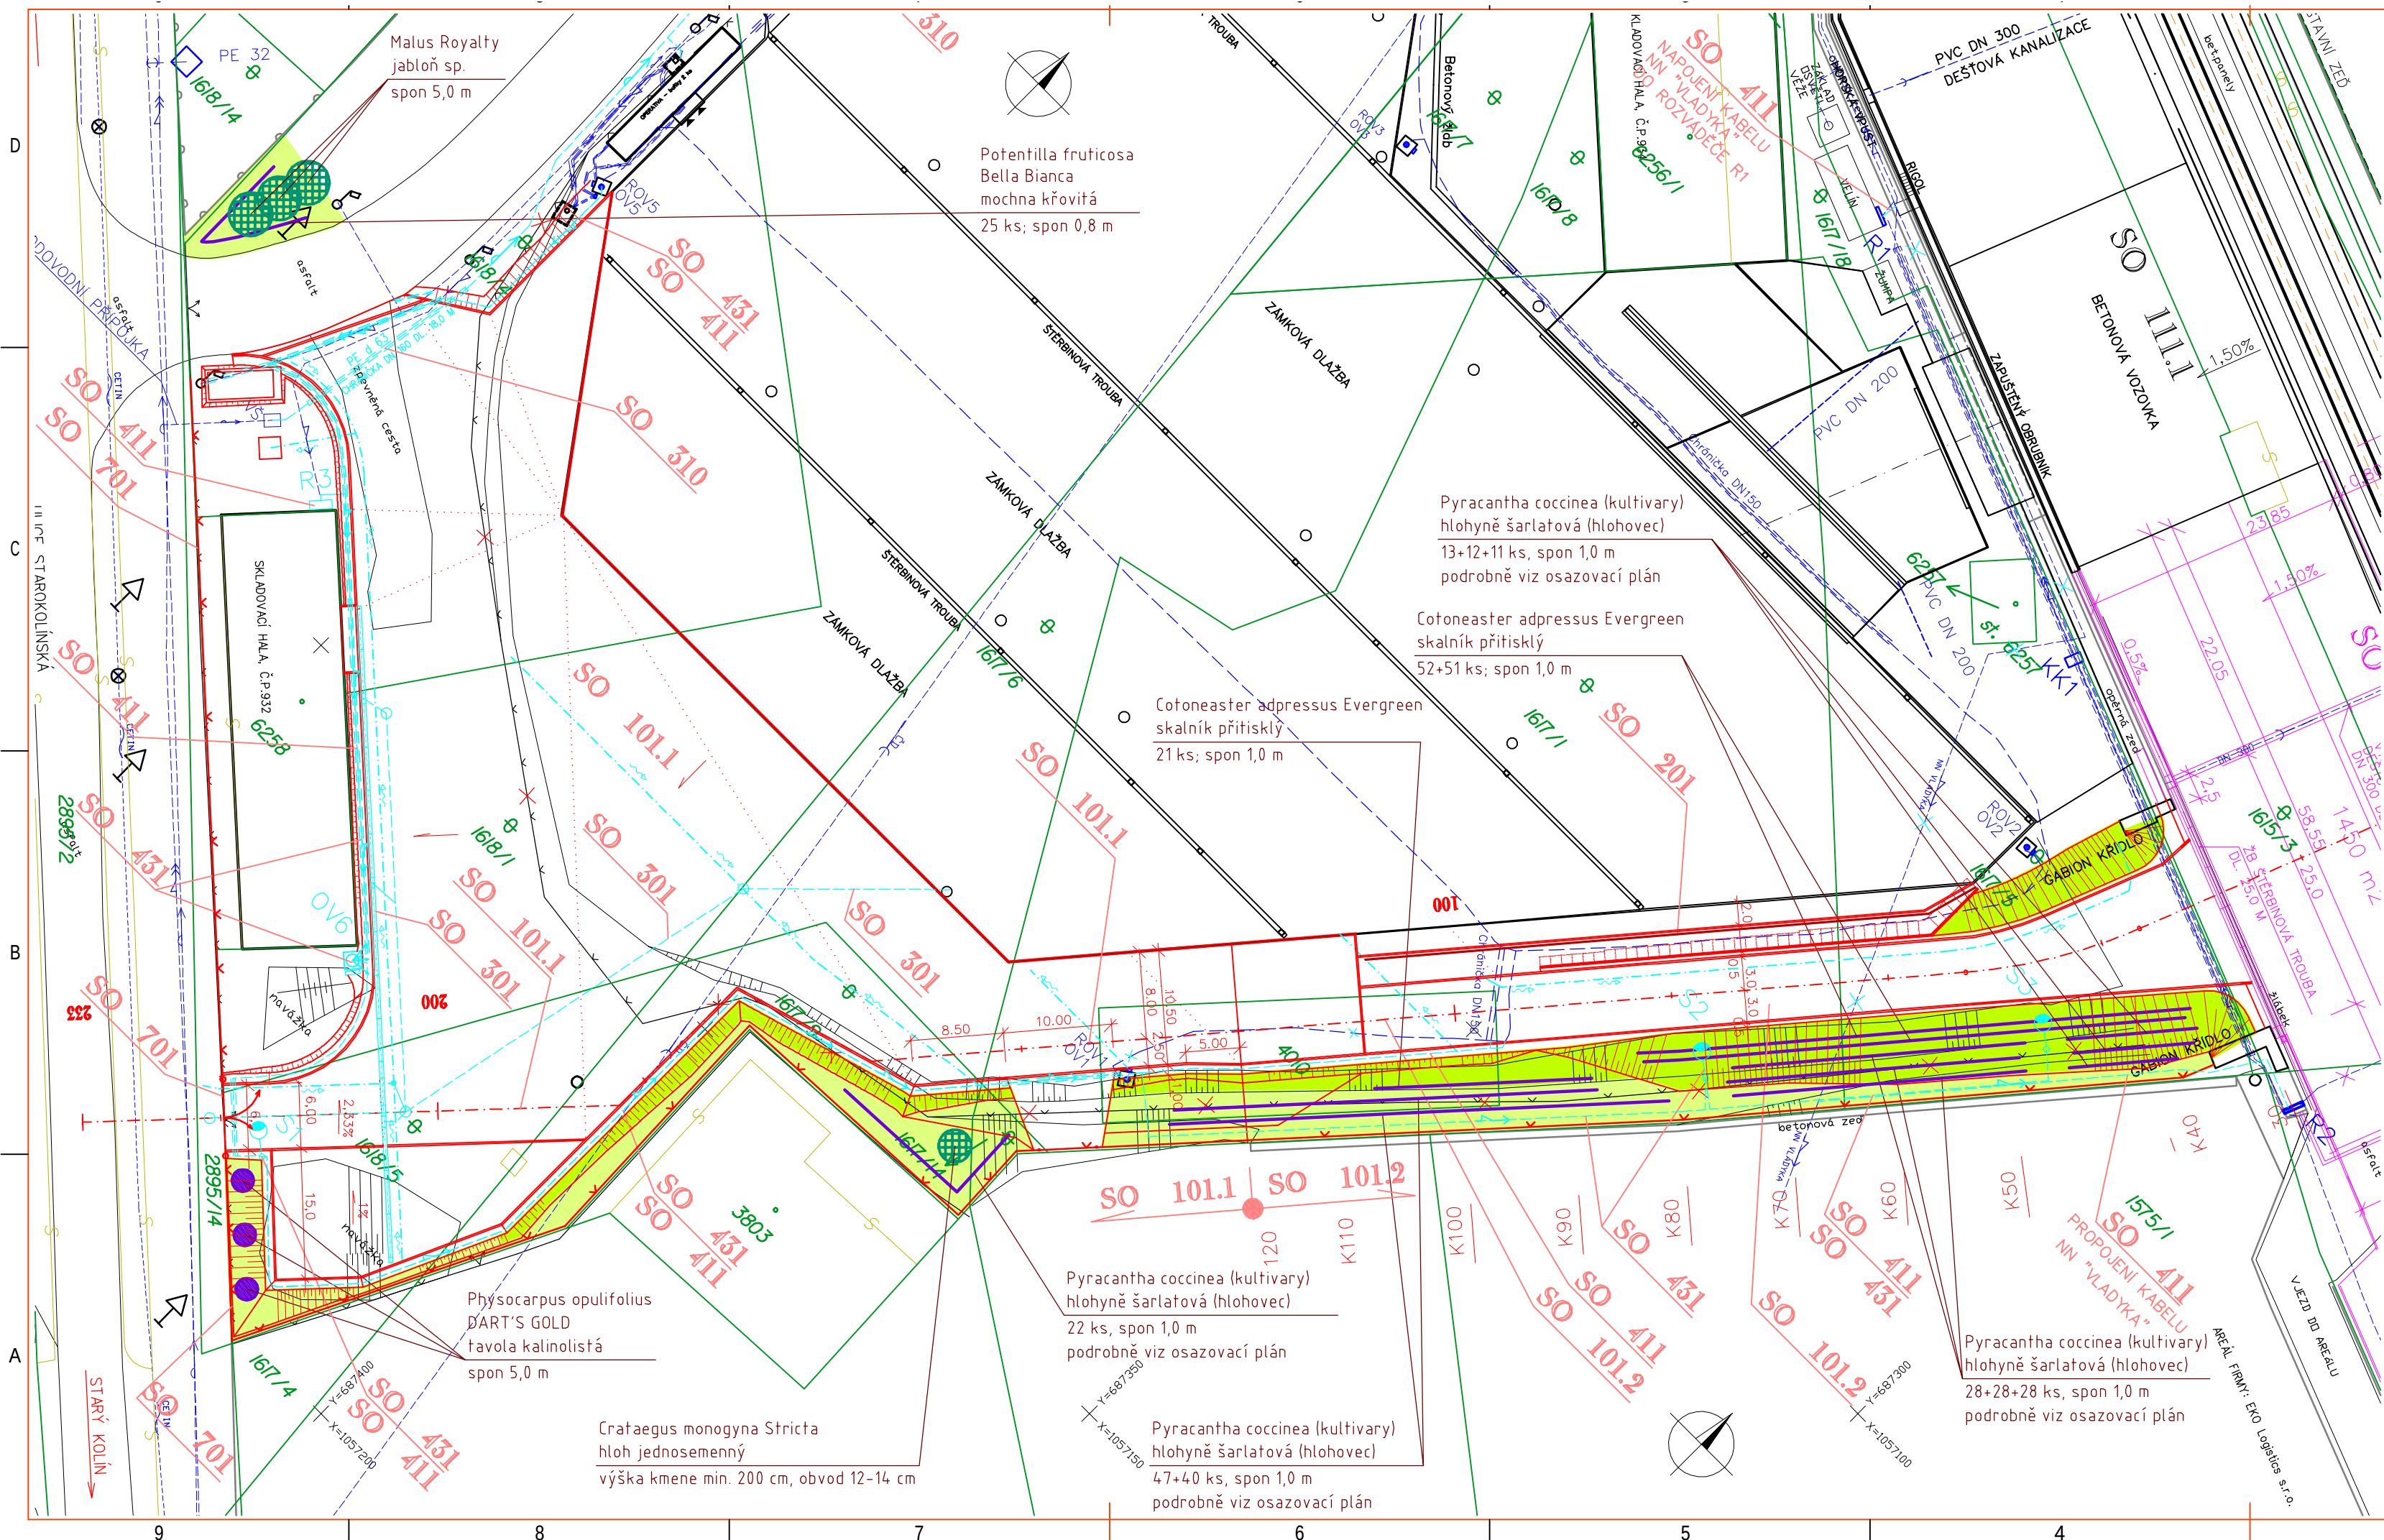

LEGENDA:

- výsadbová linie keřů
- výsadba soliterních keřů
- výsadba stromů – SO 806
- založení trávníku v rovině (a ve svahu do 1:5)
- založení trávníku ve svahu
- stávající stav
- stávající inženýrské sítě
- nový stav
- osa nové komunikace
- nové inženýrské sítě
- navržené trativody
- hranice a číslo parcely katastru nemovitostí

ZAKRESLENÍ STÁVAJÍCÍCH INŽENÝRSKÝCH SÍTÍ JE ORIENTAČNÍ.
PŘED ZAHÁJENÍM STAVEBNÍCH PRACÍ JE NUTNÉ JEJICH VYTÝČENÍ.

SOUŘADNICOVÝ SYSTÉM JTSK
VÝŠKOVÝ SYSTÉM Bp



TRANSCONSULT s.r.o.
Nerudova 37, 500 02 Hradec Králové

Vedoucí projektu	Ing. Shejbal	Středisko 3
Odpovědný projektant	Ing. Plášilová	Vedoucí: Ing. Shejbal
Zpracovatel	Ing. Plášilová	Zak. 1 9 1 1 3 0 0 0 3
Přezkoušel	Ing. Hodek	Arch.č. 04119 Formát: 3A4
Kontroloval	Ing. Shejbal	Datum: 07/2021
Zadavatel	T-PORT spol. s r.o. Praha	Účel: PDPS

DOKONČENÍ PŘEKLADIŠTĚ KD KOLÍN, PROPOJENÍ A DOPLNĚNÍ PLOCH PRO KD

DOKUMENTACE OBJEKTŮ A TECHNICKÝCH A TECHNOLOGICKÝCH ZAŘÍZENÍ

SO 101.2 PROPOJOVACÍ KOMUNIKACE

SITUACE NÁHRADNÍ VÝSADBY DŘEVIN

Měřítko 1:500

Část dok.

D.1

Č.přílohy 7