



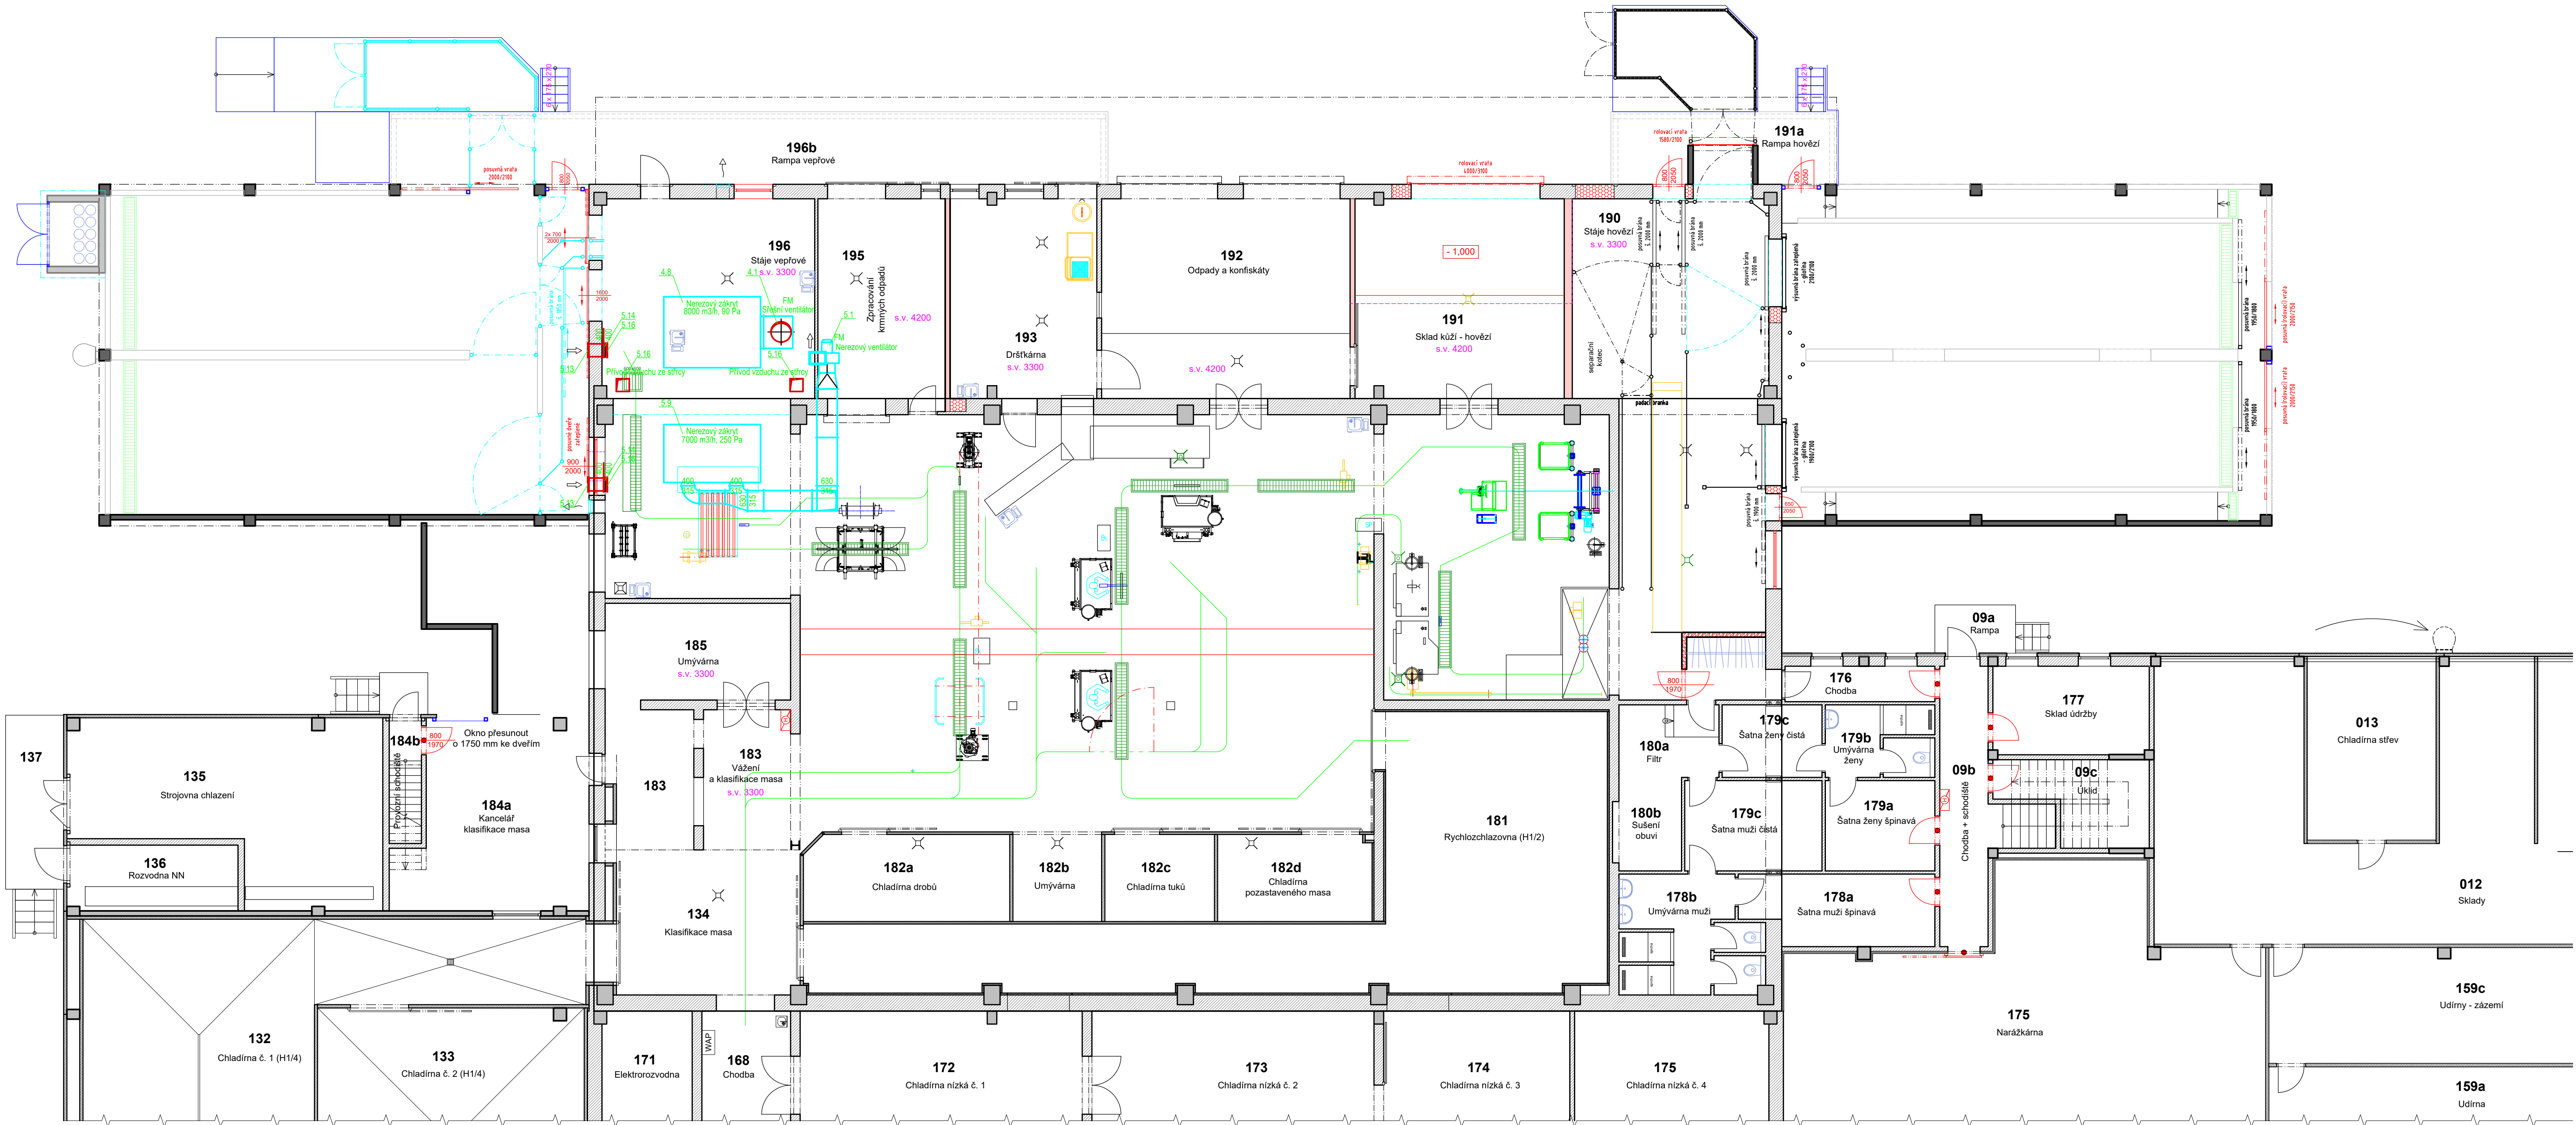


SCHÉMA OBJEKTU MASOKOMBINÁTU

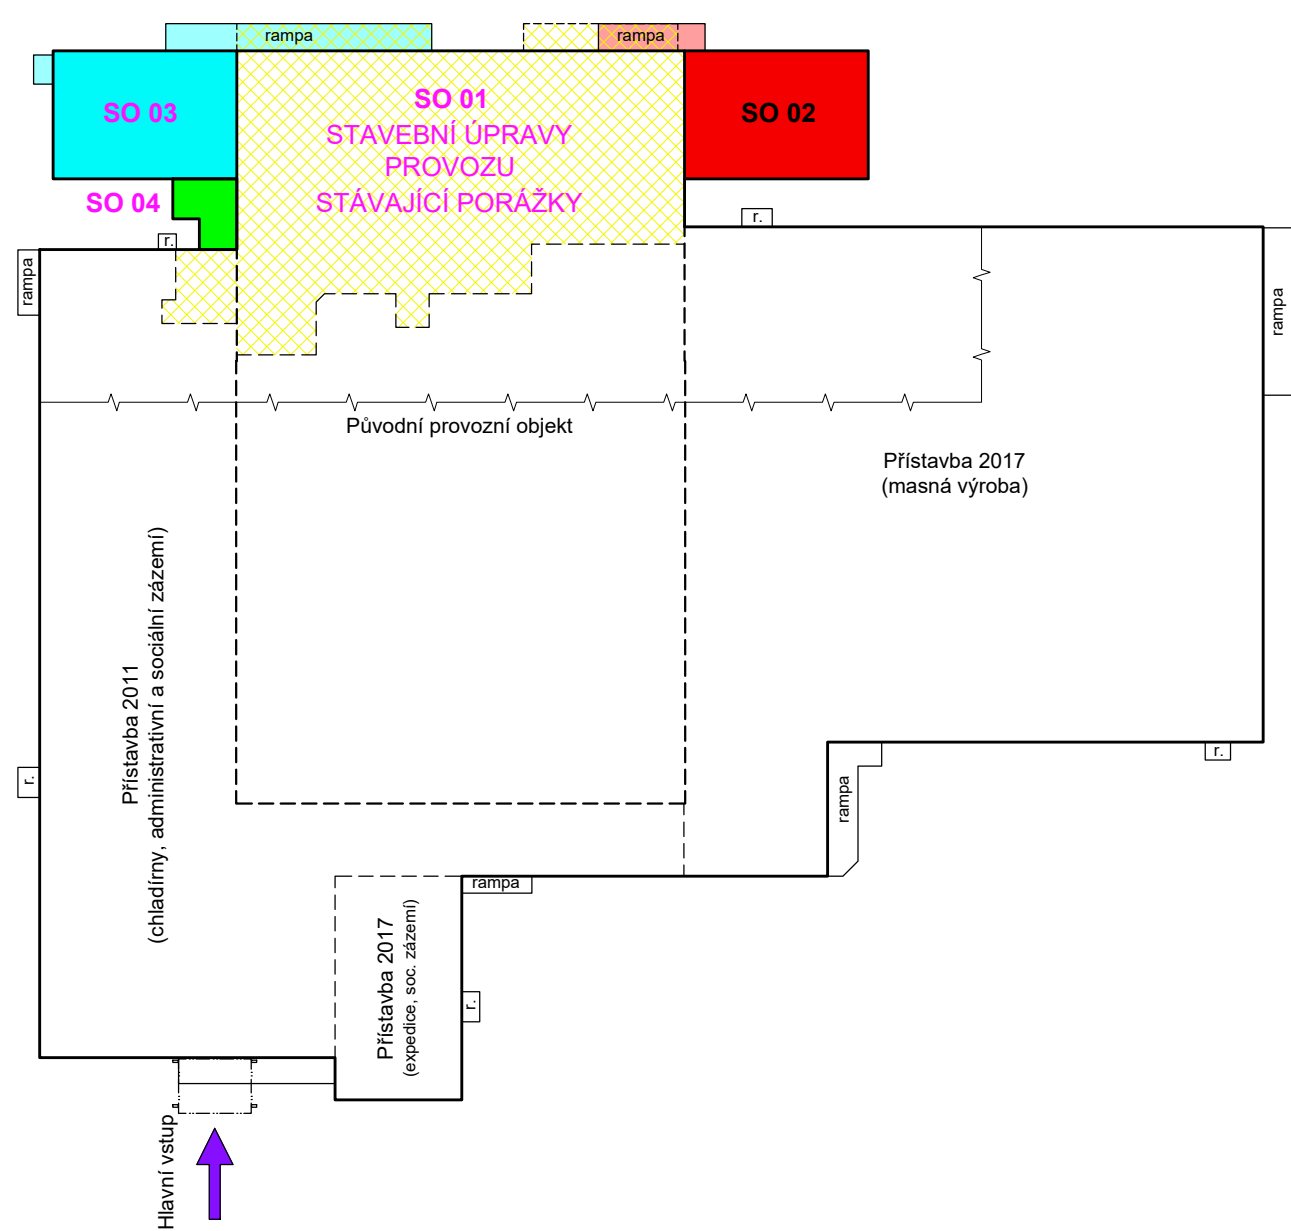

Modernizace porážky TORO Hlavečnick
vzduchotechnika zařízení č.4 a 5

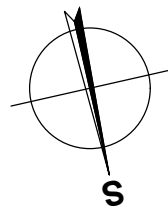

Zlepšení projektu: Ing. ŠOUKAL	Vypracoval: Ing. ŠOUKAL	Schválil: Ing. KOMNĚK	BUILDINGcentrum - HSV, s.r.o.
Investor: CHOVSERVIS, a.s., Zemědělská 897/5, 500 03 Hradec Králové	Místo stavby: k. ú. Hlavečnick, parc. č. 663/23, st. 195/1	Úseky projekce: Karlov 19998 594 01 Velká Mladá info@bc-hsv.cz tel.: (+420) 566 686 211 www.bc-hsv.cz fax: (+420) 566 686 299	Číslo zakázky: 6 025 19 Datum: LISTOPAD 2020 Formát: 8 A4 Měřítko: 1 : 100 Číslo paré: 104:Z3
Název akce - objekt: MODERNIZACE PORÁŽKY TORO HLAVEČNÍK D.1 - SO 01 + SO 02 + SO 03 + SO 04 Název výkresu - profese: PŮDORYS 1.NP - NOVÝ STAV - změna Z3: 1. 12. 2020			Společné povolení: Číslo výkresu: 104:Z3