
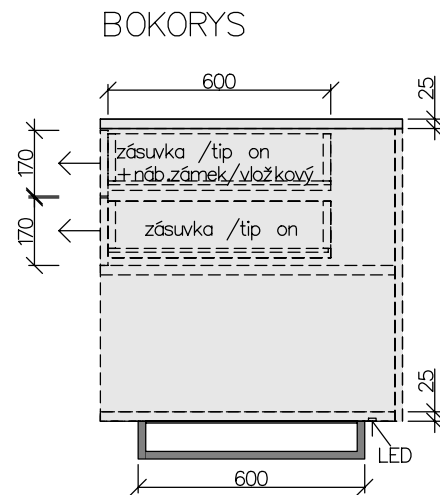



INTERIÉROVÉ PRVKY

MĚŘÍTKO 1:20

N.01 OBSLUŽNÝ PULT ŠATNÝ
NÁRYS

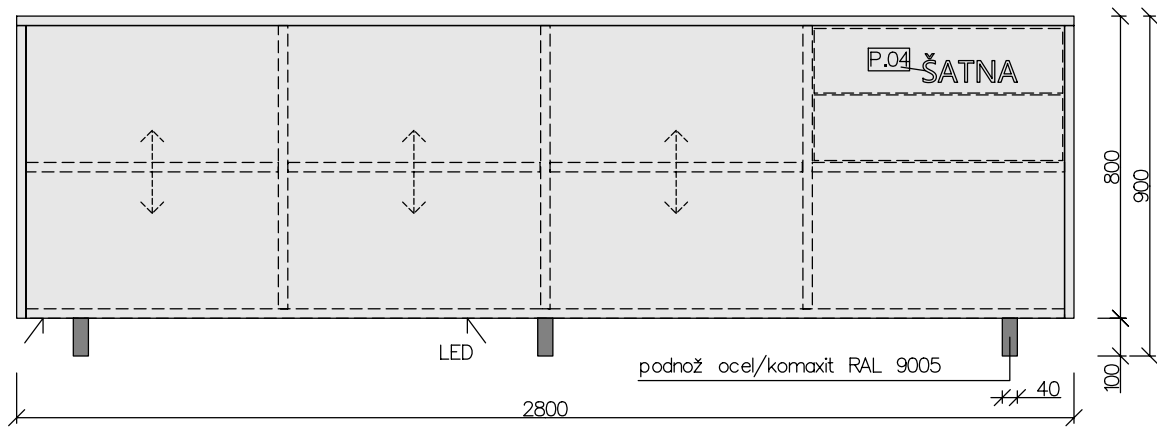


PŮDORYS

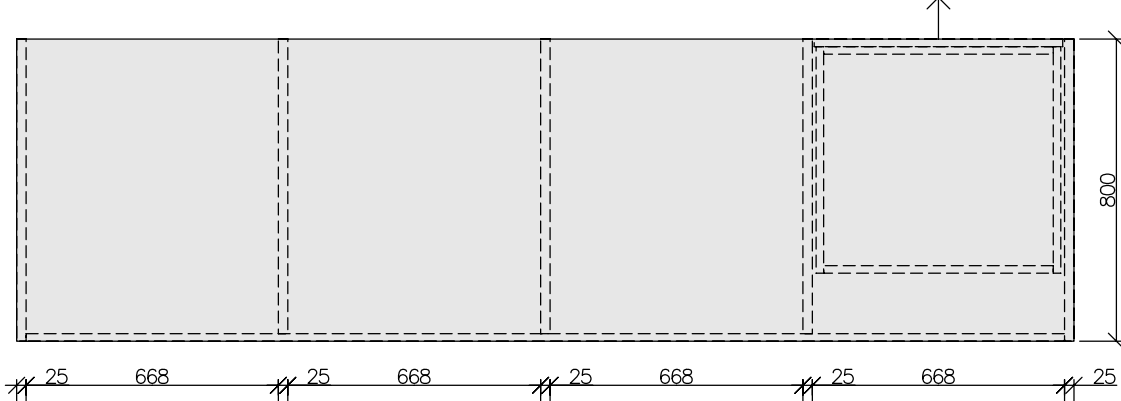


POPS

Korpus LTD tl.25mm, 18mm de dekoru
ABS de dekoru tl. 0,8-1mm
NK v kvalitě zářezových cyklů
Led profil zapuštěný, černý
Led pásy nejsou součástí dodávky
Podnož - ocel jeví 40x20mm + komolit RAL9005, struktura
Počet prvků - 1ks


N.02 ŠATNÍ SKŘÍŇ
NÁRYS

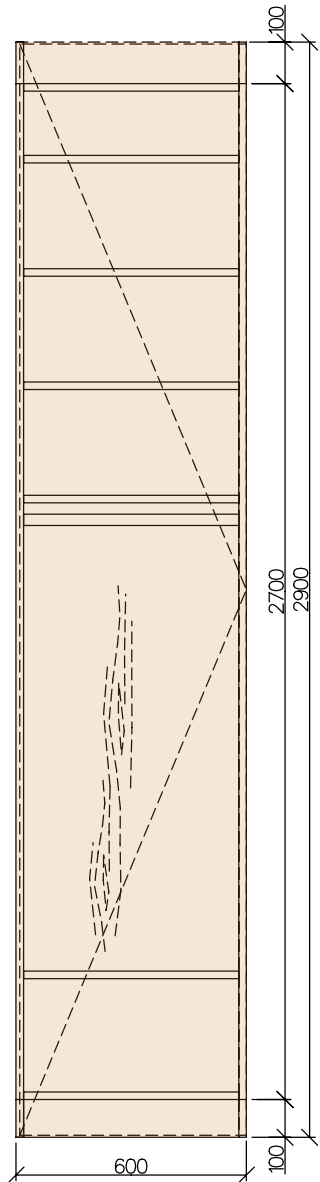

BOKORYS

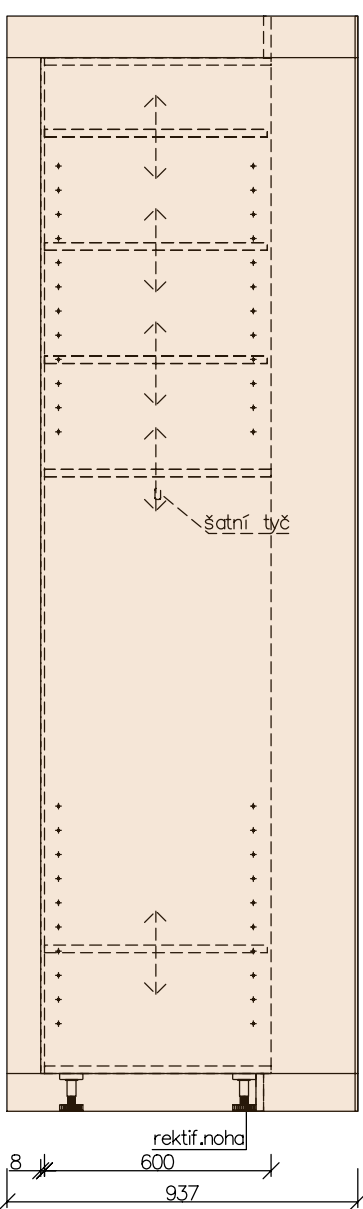

PŮDORYS

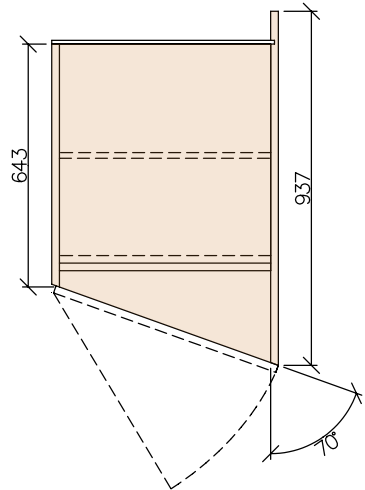


POPS


Korpus LTD tl.18mm, záda tl.8mm de dekoru
ABS de dekoru tl. 0,8-1mm
NK v kvalitě zářezových cyklů
NK dveře - clip 1107, integrované tmuření
NK dveřní zámky - s výměnnou vložkou
NK úchyty - hranový, RAL9005
Počet prvků - 1ks

N.03 HORNÍ SŘÍŇKA

N.04 BAROVÝ PULT/MALÝ
NÁRYS

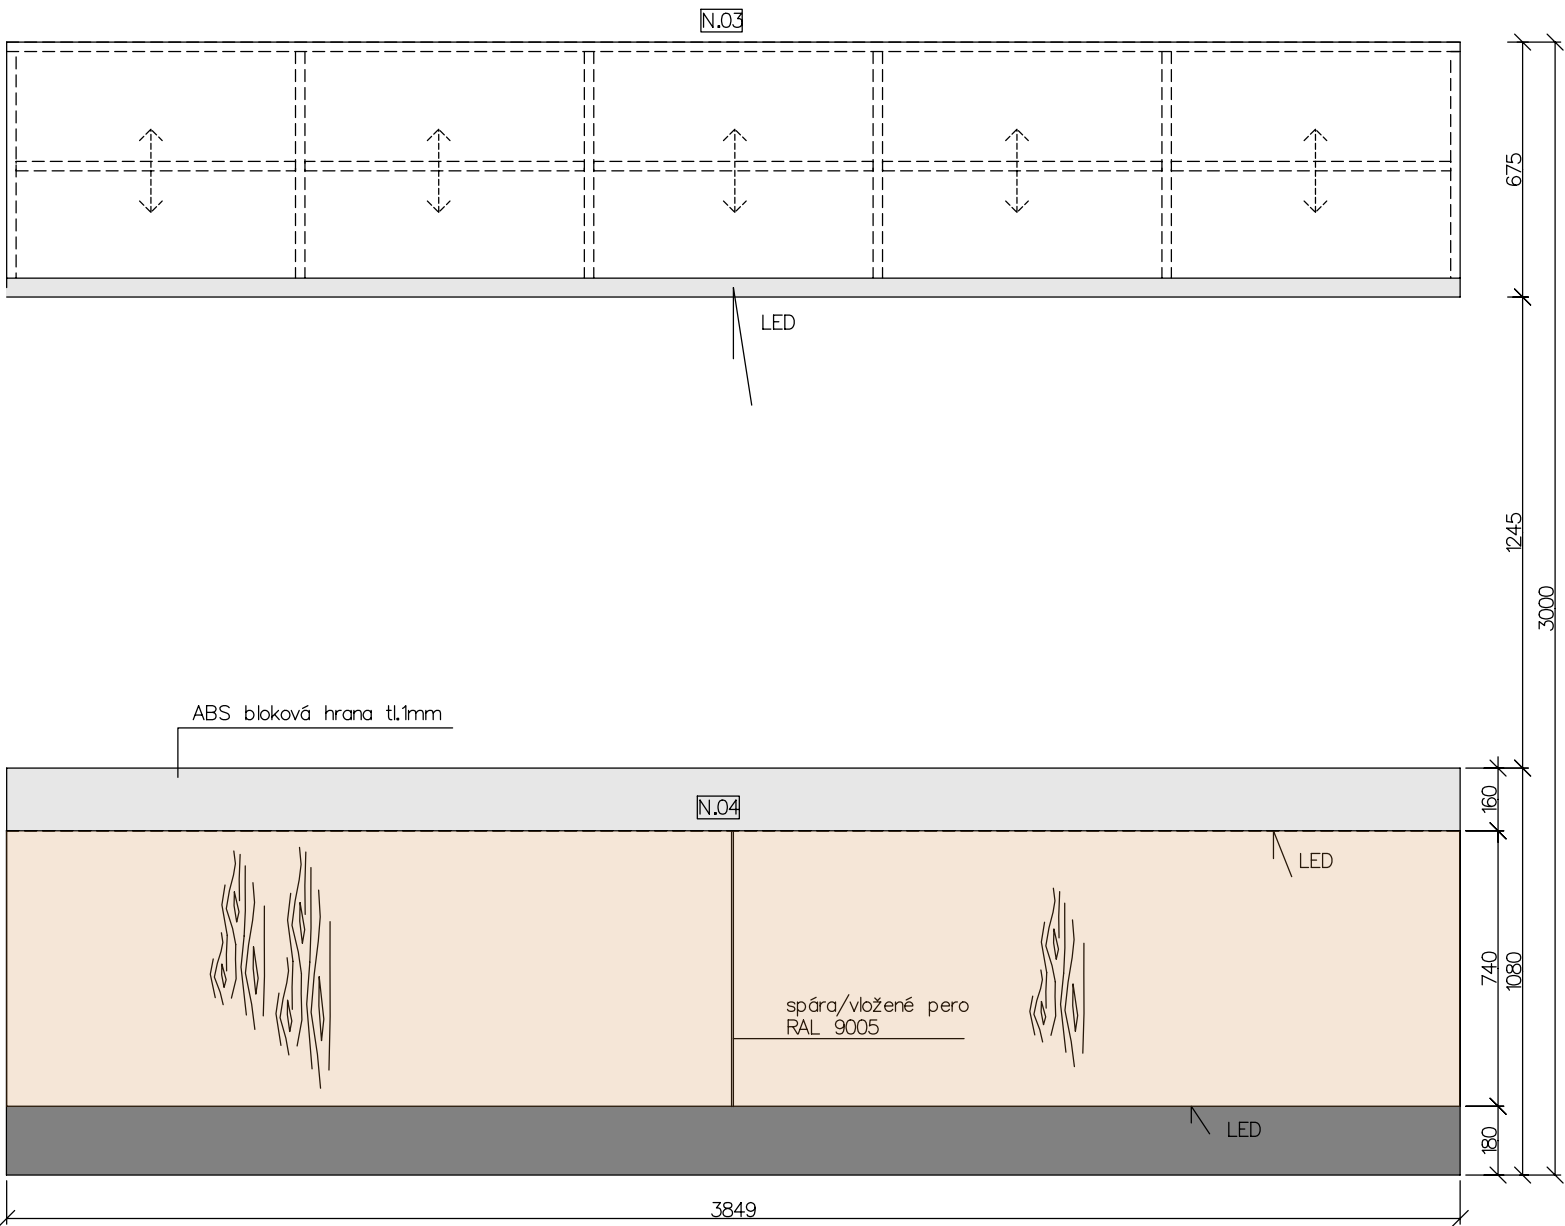


BOKORYS

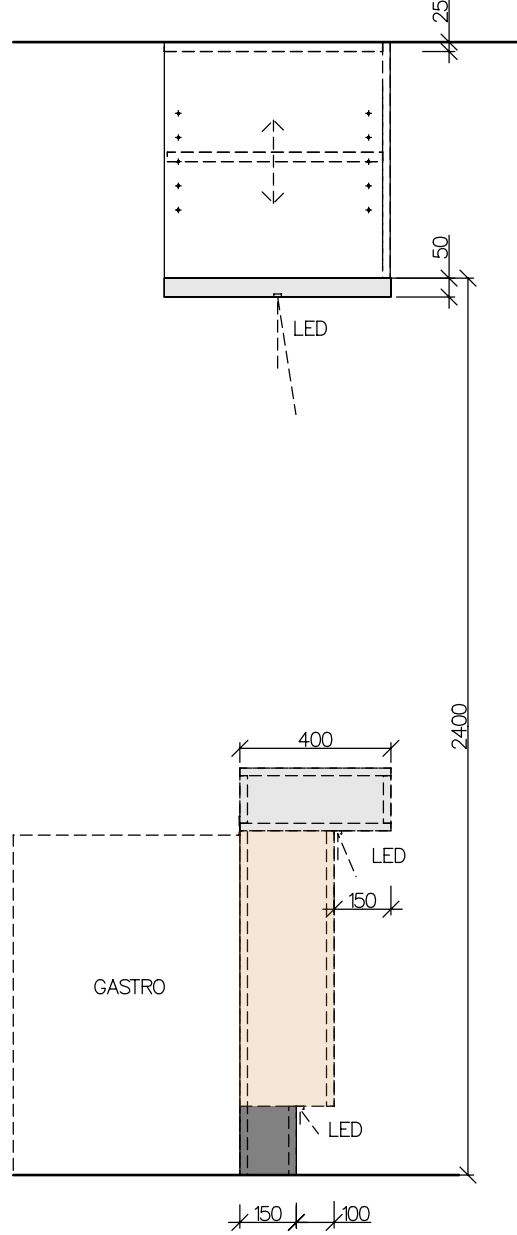


POPS

Korpus LTD tl.18, 25mm de dekoru
ABS de dekoru tl. 0,8-1mm
Led profil - zapuštěný, černý
Led pásy nejsou součástí dodávky
Dno N.03 ležící - žebrovaní vnější částí
Rozměry výrobku nutno přizpůsobit de typu gastro zařízení
Počet prvků - N.03-1ks, N.04-1ks


N.05 UMYVADLOVÁ DESKA/ŽENY
NÁRYS

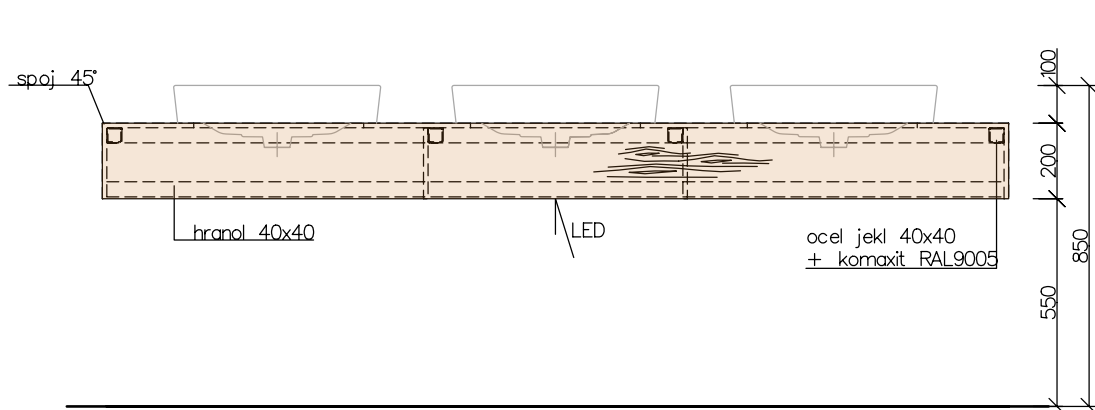

BOKORYS

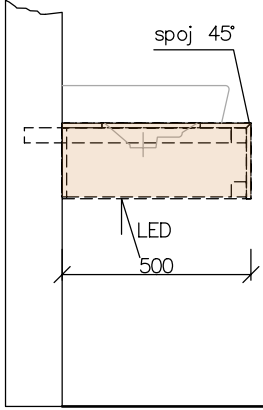


PŮDORYS

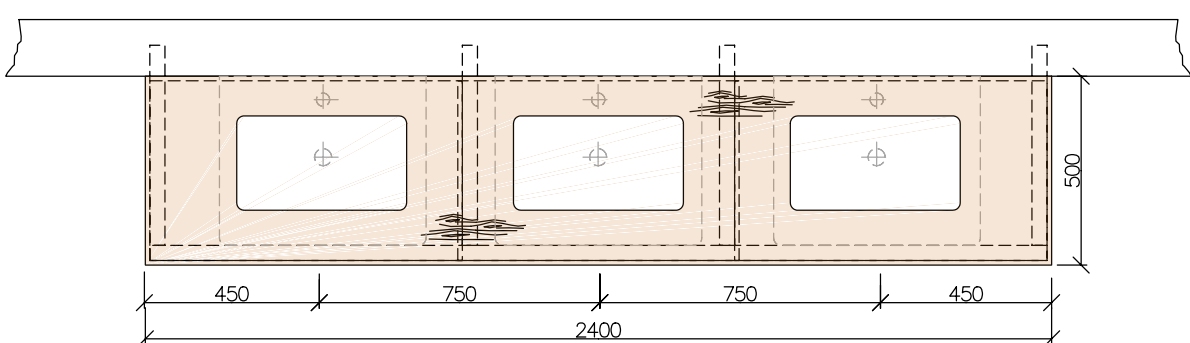


POPS

Korpus HPL tl.12mm
Skrytá konstrukce smrk masiv
Korozola - ocel jeví 40x40+komolit RAL9005, struktura
Kulvení kanál pomocí chemické maty do záda
Led profil zapuštěný, černý
Led pásy nejsou součástí dodávky
Počet prvků: 1ks


N.06 UMYVADLOVÁ DESKA/MUŽI
NÁRYS

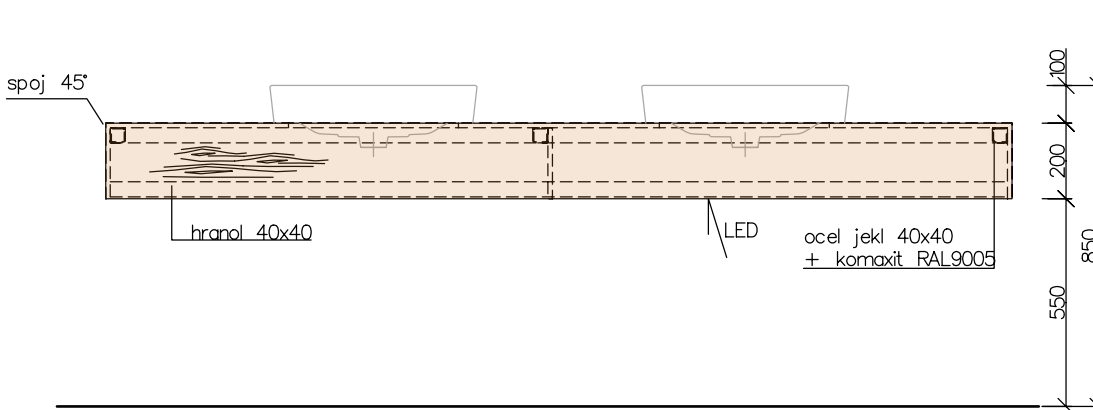

BOKORYS

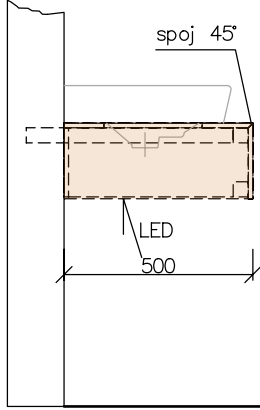

PŮDORYS

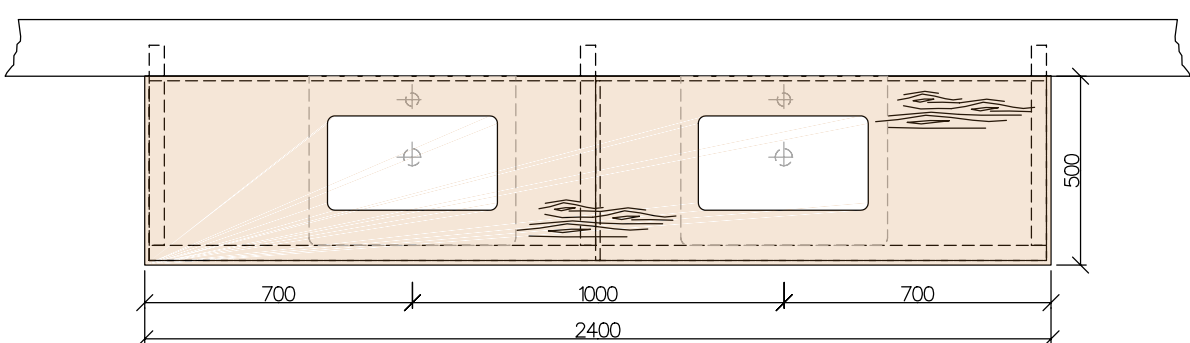

POPS

Korpus HPL tl.12mm
Skrytá konstrukce smrk masiv
Korozola - ocel jeví 40x40+komolit RAL9005, struktura
Kulvení kanál pomocí chemické maty do záda
Led profil zapuštěný, černý
Led pásy nejsou součástí dodávky
Počet prvků: 1ks

LEGENDA

	DŘEVODEKOR
	UNI DEKOR BILÁ
	UNI DEKOR ŠEDA
	UNI DEKOR ČERNÁ

POZNÁMKY

TENTO PROJEKT NENAHRAZUJE DILENSKOU A
VÝROBNÍ PROJEKTOVOU DOKUMENTACÍ
ROZMĚRY NUTNO OVĚRIT DLE SKUTEČNOSTI
POŽADOVANÁ KVALITA (ZATĚŽOVÉ CYKLY) NABÝTKOVÉHO KOVÁNÍ :
VÝKLOPNÉ MECHANISMY 80.000x
NK ZÁVĚSY 200.000x
VÝSUVNÉ SYSTÉMY 100.000x

VYPRACOVAL: DAVID BARTOŠ, D.S.	DESIGN INTERIERY HABŠOVÁ, ARIEL TEL: 775 879 300 hab@bartoš.cz
ZODPOVĚDNÝ PROJEKTANT:	
NÁZEV MĚŘÍ: KULTURNĚ KREATIVNÍ CENTRUM	STUPEŇ DOKUMENTACE: STUDE
INVESTOR: MĚSTO MORAVSKÁ TŘEBOVÁ	DATA: 10.07.2024
MĚRO STAVBY: K.Ú. Moravská Třebová parc.č. st. 230	FORMÁT: B4, A4
KVALITA: PARDUBICKÝ	MĚŘÍTKO: 1:20
VÝKRES: INTERIÉROVÉ PRVKY - N.01, N.02, N.03, N.04, N.05, N.06	CELKOVÝ PŘEHLED
CELKOVÝ PŘEHLED: IN.07	