



INTERIÉROVÉ PRVKY

MĚŘÍTKO 1:20


N.11 BAROVÝ PULT/VELKÝ NÁRYS

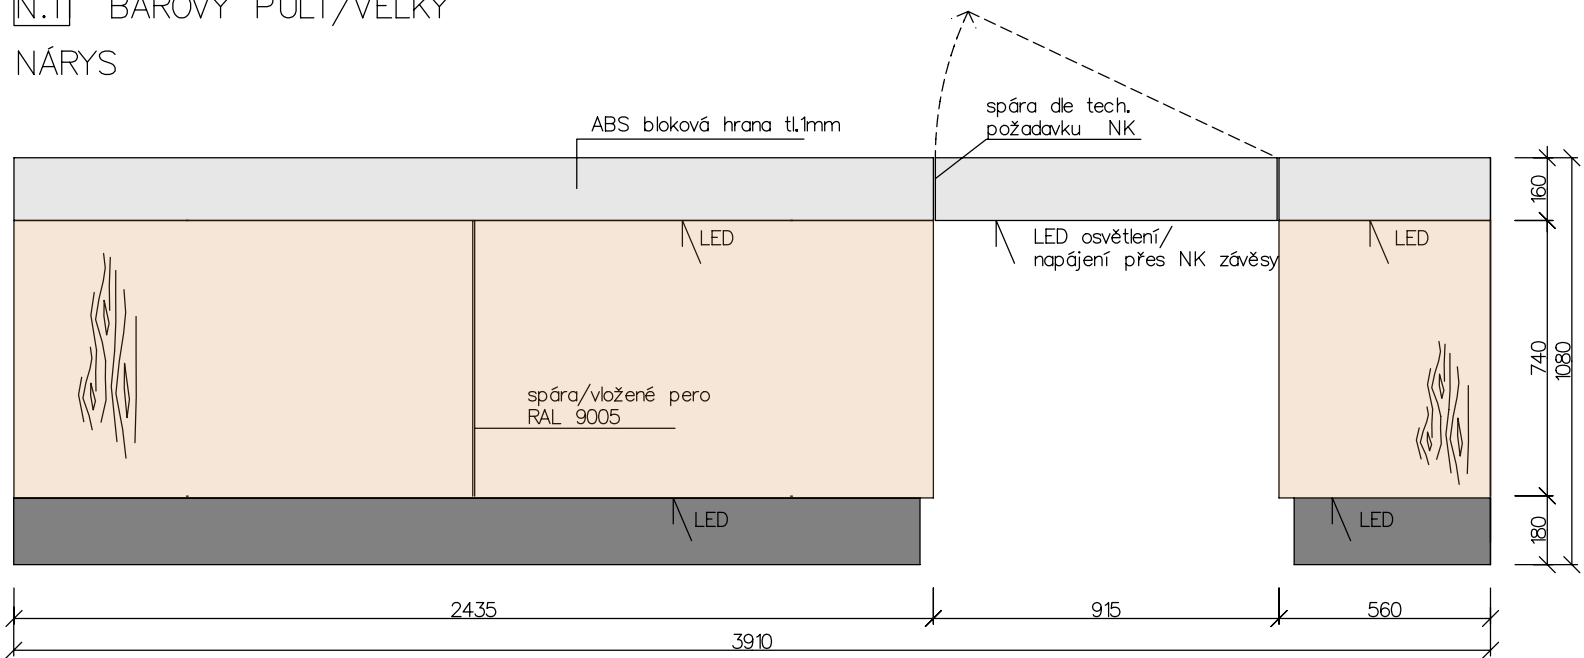

PŮDORYS

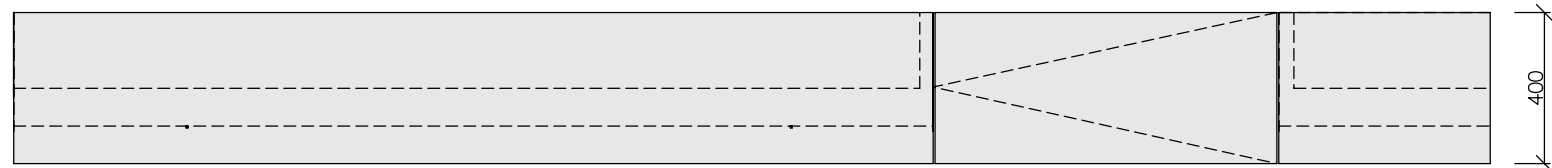


BOKORYS

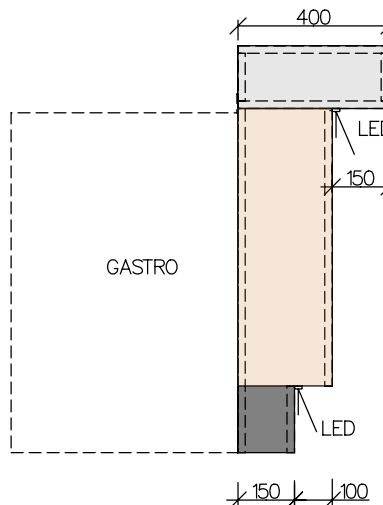


POPIS

Korpus LTD tl.18mm de dekoru
ABS de dekoru tl. 0,8-1mm
NK v kvalitě zářezových cyklů
NK dveře - clip 110, integrované tlumení
NK dvířní zámky - s výměnou vložkou
LED profí zapuštěný, černý
LED pásky nejsou součástí dodávky
Rozměry výrobku nutno přizpůsobit de typu gastro zařízení
Počet prvků - 1ks


N.12 ZÁZEMÍ BARU I. NÁRYS

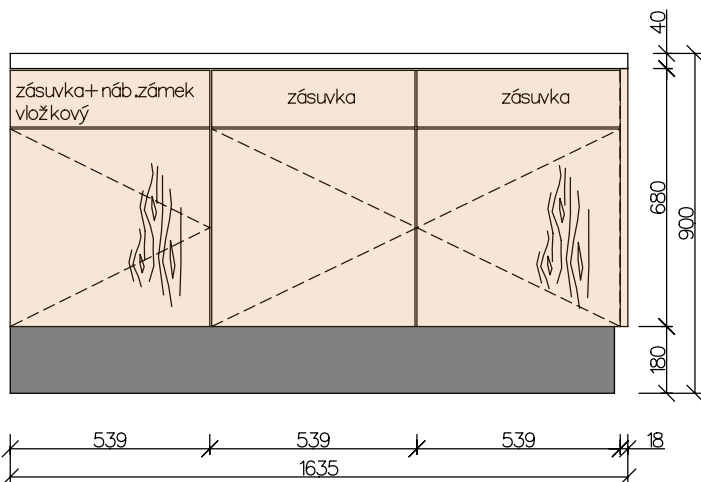

PŮDORYS

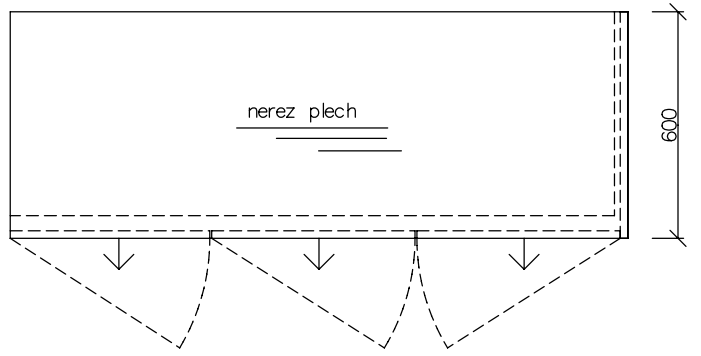

BOKORYS

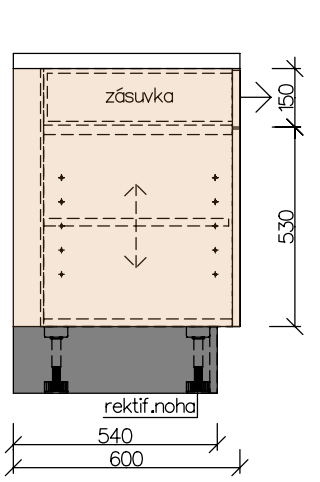


POPIS


Korpus LTD tl.18mm de dekoru
ABS de dekoru tl. 0,8-1mm
PD tl.38mm, černý dekor + nerez plech tl.0,8mm, brus
NK v kvalitě zářezových cyklů
NK zářezky - box systém, phofosus s integrovaným tlumením
NK dveře - clip 110, integrované tlumení
NK dvířní zámky - s výměnou vložkou
LED profí zapuštěný, černý
LED pásky nejsou součástí dodávky
Rozměry výrobku nutno přizpůsobit de typu gastro zařízení
Počet prvků - 1ks

N.13 POLICE S OSVĚTLENÍM

O.11 DŘEVĚNÉ OBLOŽENÍ/POLICE BAROVÁ ČÁST NÁRYS

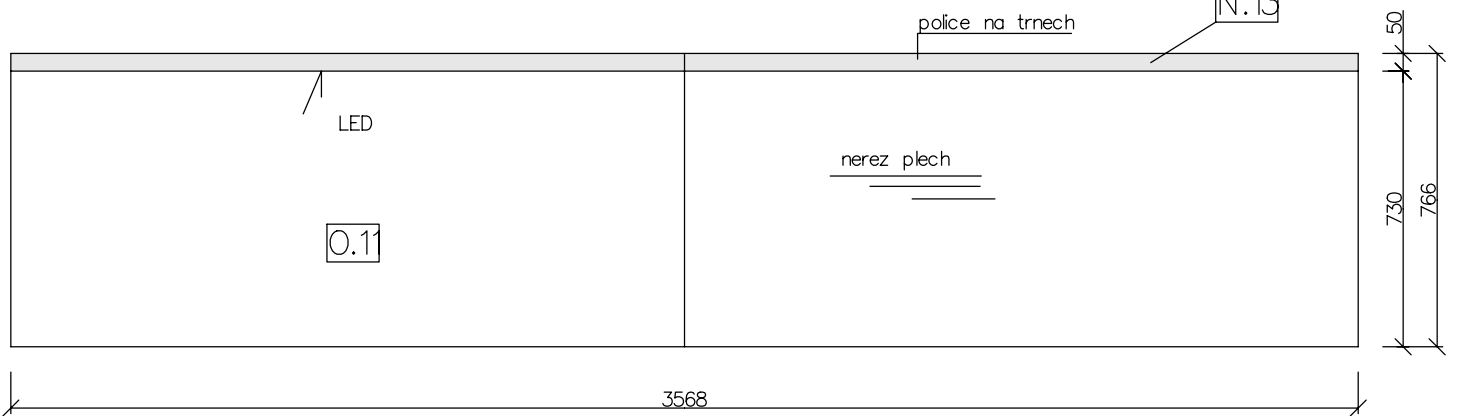


PŮDORYS

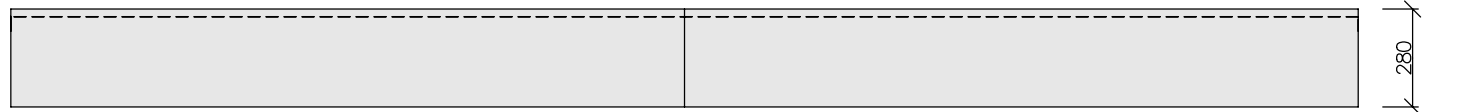


POPIS

Korpus LTD tl.6,50(2x25)mm de dekoru
ABS de dekoru tl. 0,8-1mm
LED profí zapuštěný, černý
LED pásky nejsou součástí dodávky
Nosič pole - ocel , pevnostní zvlit tyč d.14mm
Obklad LTD tl.18mm šedá, nerez plech tl.0,8mm, brus
Počet prvků - N.13 - 1ks, O.11 - 1ks


BOKORYS

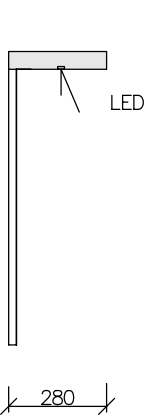


N.14 ZÁZEMÍ BARU/OTEVŘENÉ POLICE NÁRYS

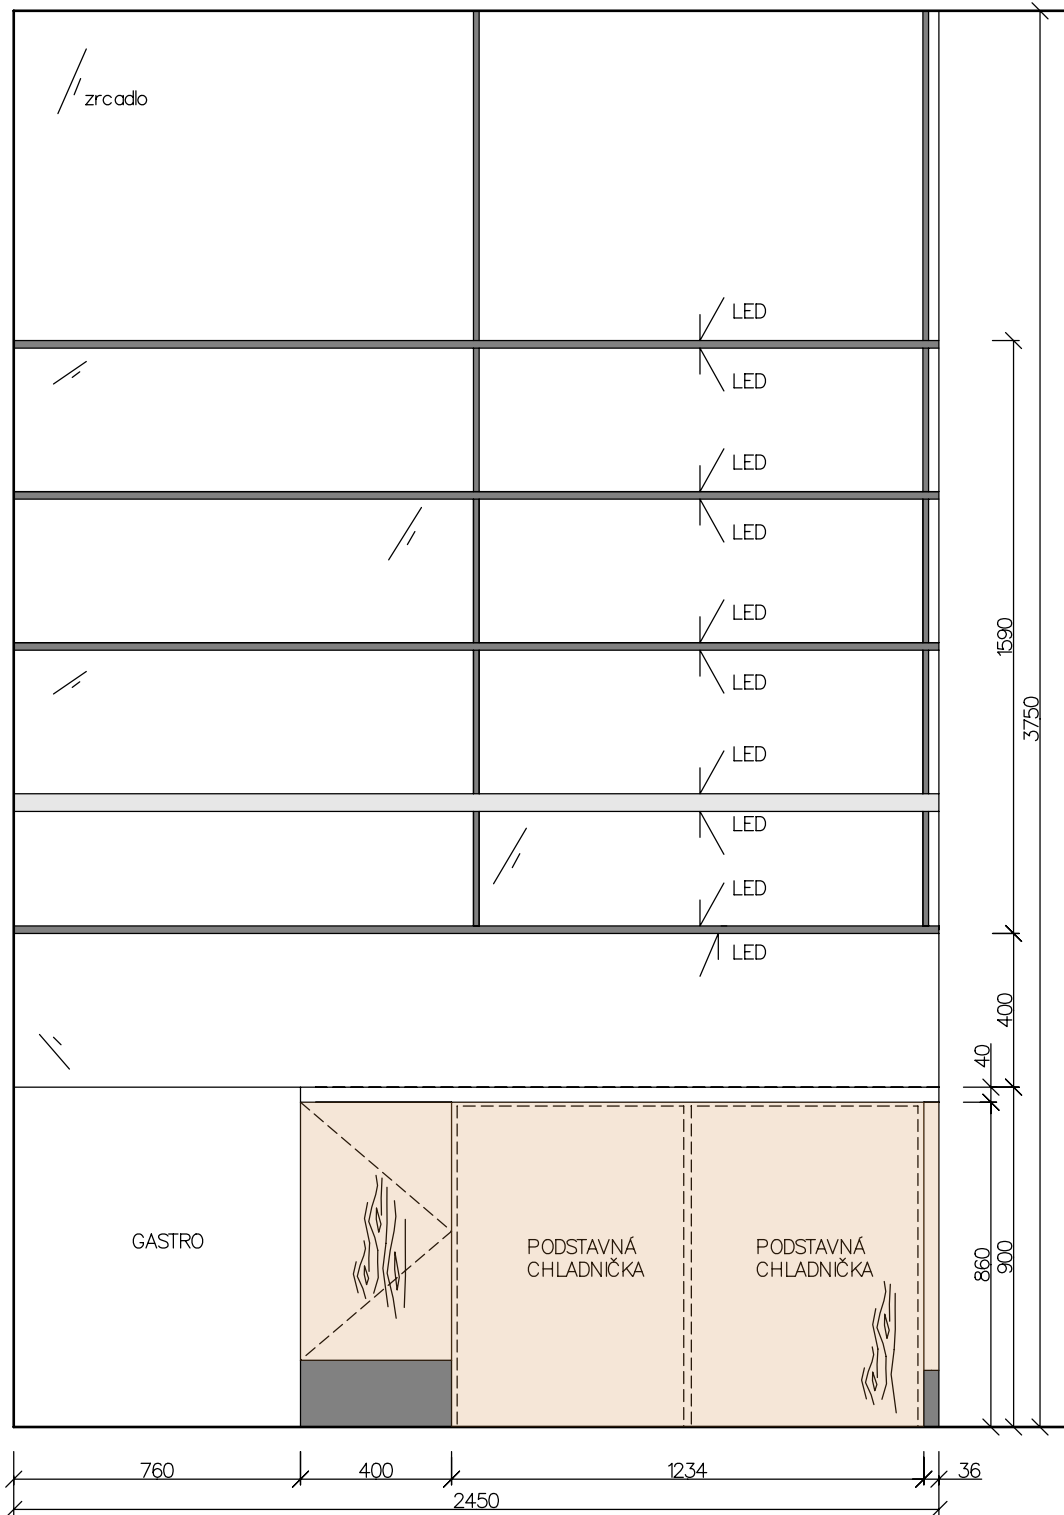

PŮDORYS

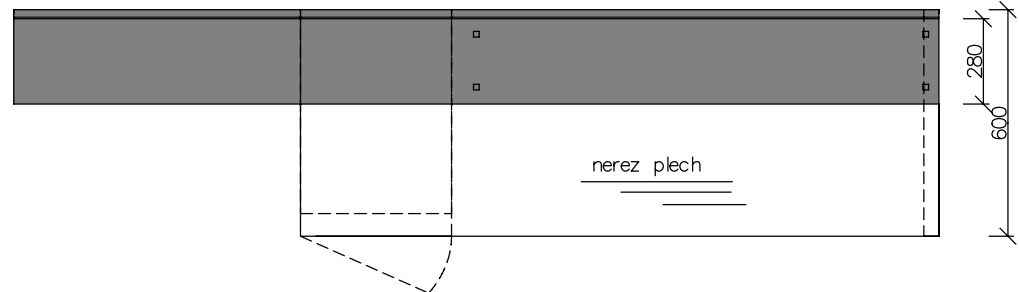

BOKORYS

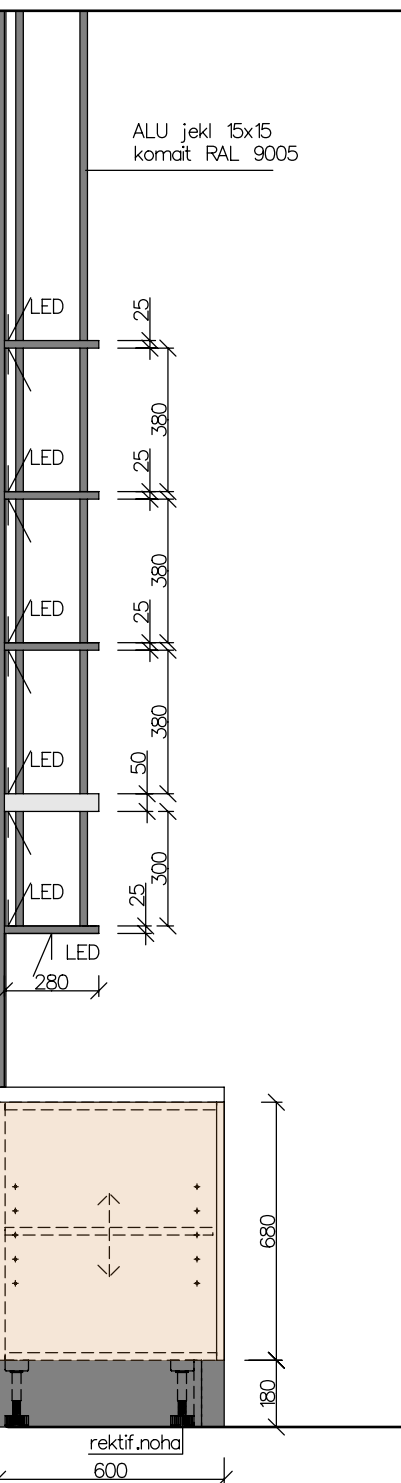


POPIS


Korpus LTD tl.6,50(2x25)mm, záda tl.18mm de dekoru
ABS de dekoru tl. 0,8-1mm
PD tl.38mm, černý dekor + nerez plech tl.0,8mm, brus
NK v kvalitě zářezových cyklů
NK dveře - clipový zážeh min. 110, integrované tlumení
NK dvířní zámky - s výměnou vložkou
LED profí zapuštěný, černý
LED pásky nejsou součástí dodávky
Zrcadlo tl.4mm
Podpěry pole ALU jeří 15x15mm + komař RAL9005 struktura
Rozměry výrobku nutno přizpůsobit de typu gastro zařízení
Počet prvků - 1ks

N.15 ZÁZEMÍ BARU II.


O.10 DŘEVĚNÉ OBLOŽENÍ/BAROVÁ ČÁST NÁRYS

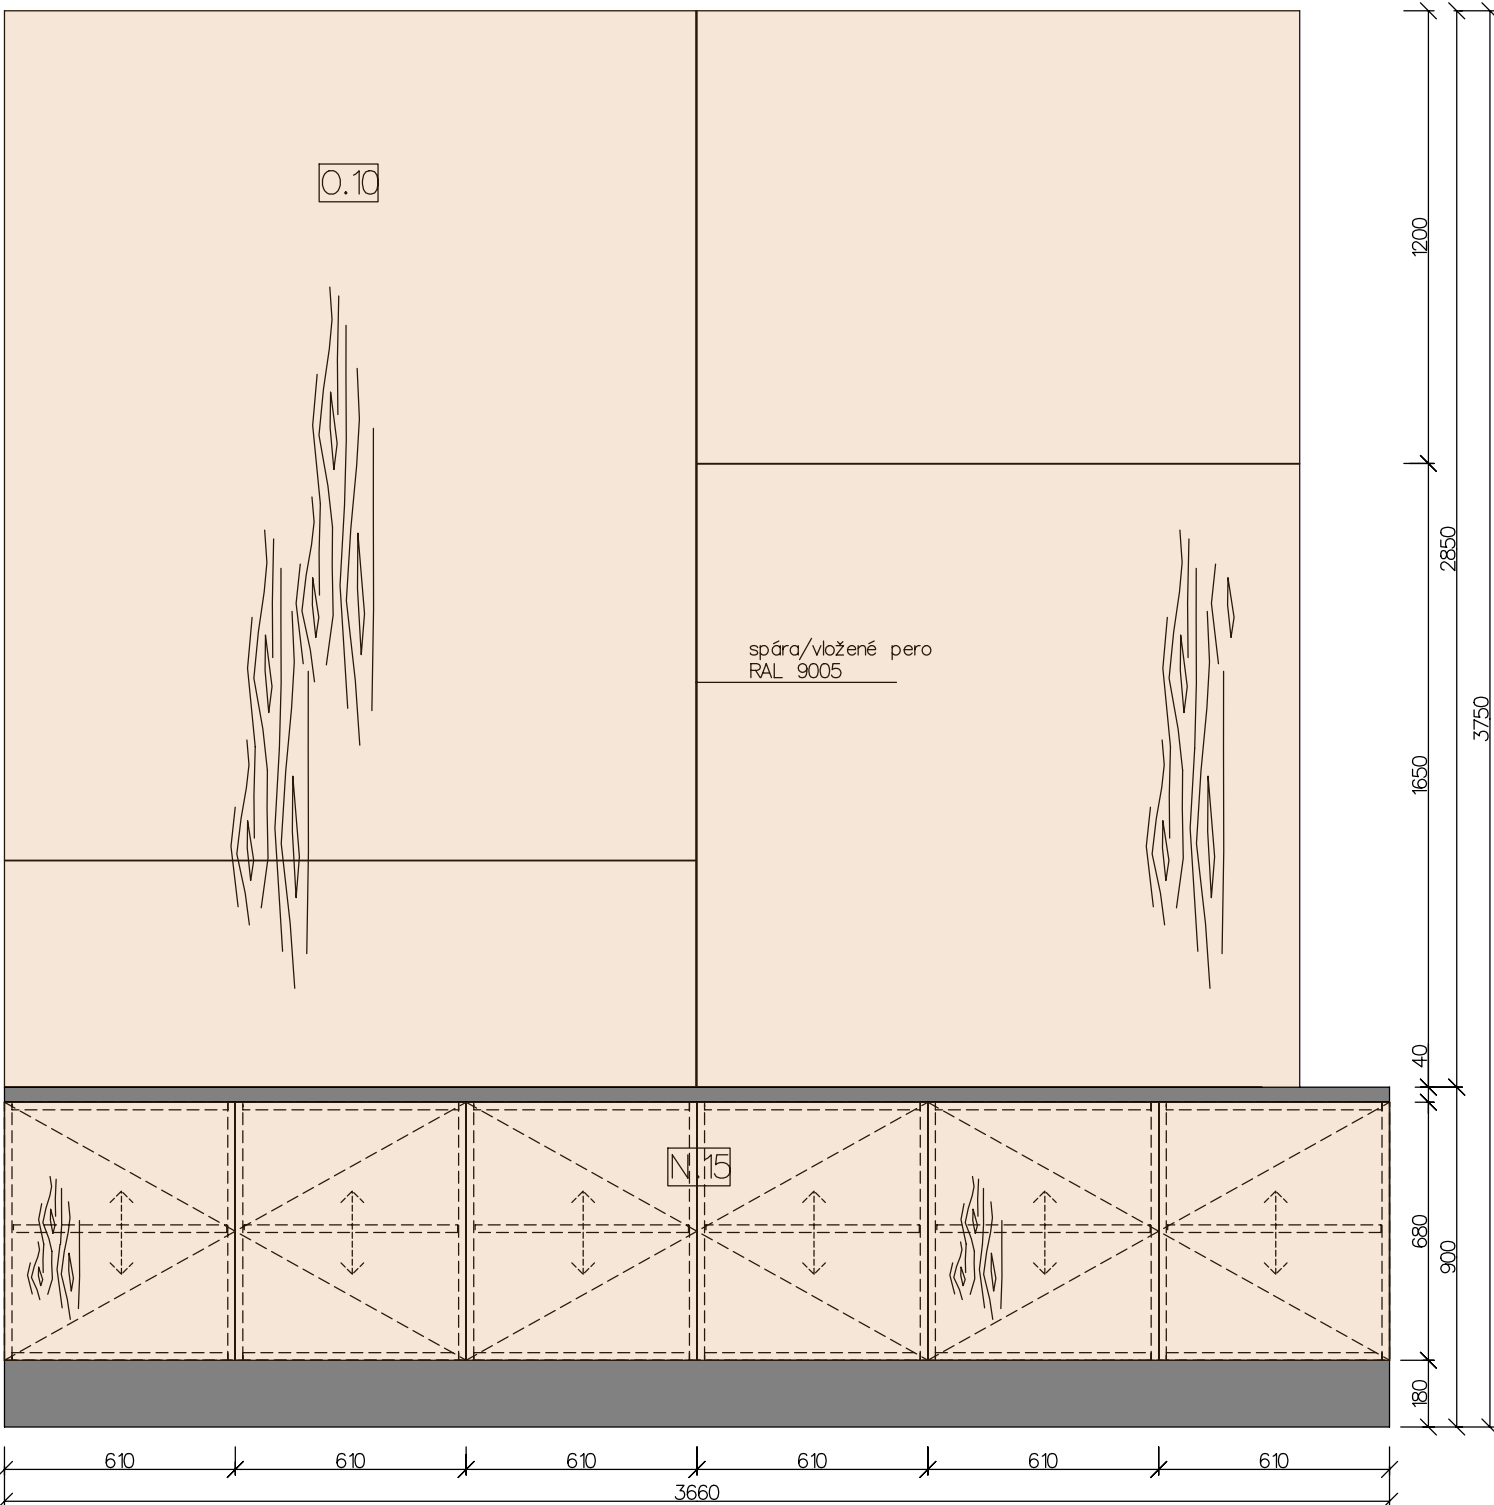

PŮDORYS

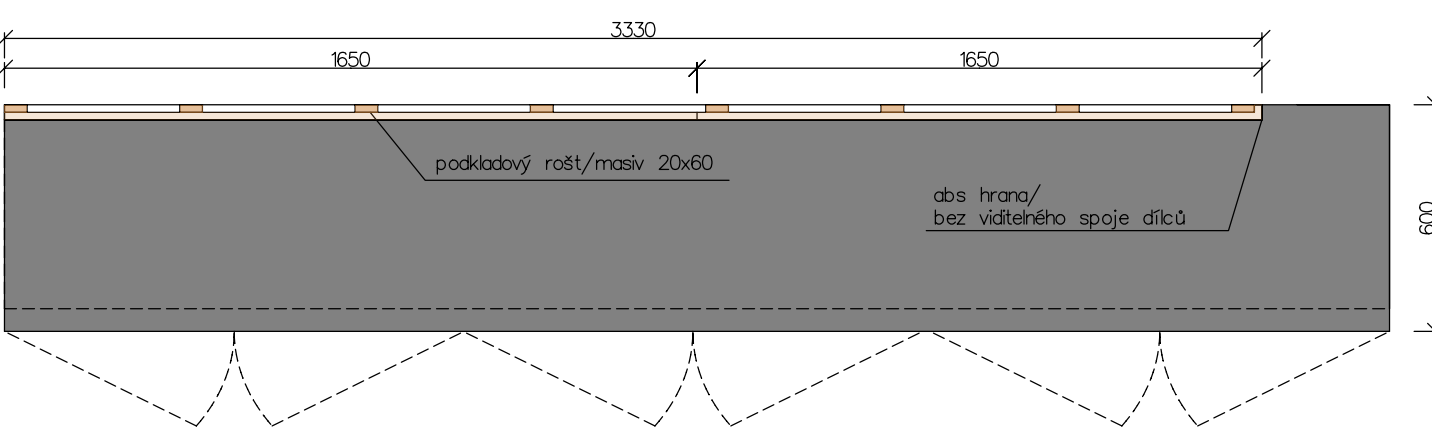

BOKORYS

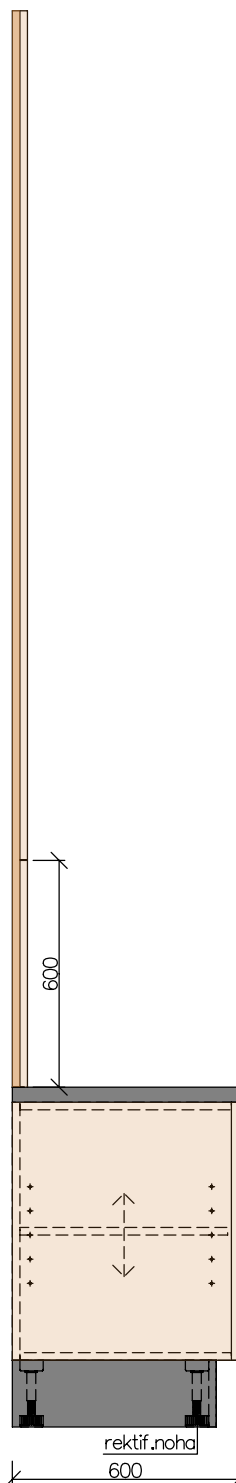

POPIS

Korpus LTD tl.18mm, záda tl.18mm de dekoru
ABS de dekoru tl. 0,8-1mm
Spojovací pero - masiv + ABS RAL9005
PD tl.38mm, černý dekor
NK v kvalitě zářezových cyklů
NK zářezky - box systém, phofosus s integrovaným tlumením
NK dveře - clipový zážeh min.110, integrované tlumení
NK dvířní zámky - s výměnou vložkou
LED profí zapuštěný, černý
LED pásky nejsou součástí dodávky
Rozměry výrobku nutno přizpůsobit de typu gastro zařízení
Počet prvků - N.15 - 1ks, O.10 - 1ks

LEGENDA

- DŘEVODEKOR
- UNI DEKOR BILÁ
- UNI DEKOR ŠEDÁ
- UNI DEKOR ČERNÁ
- MASIV SMRK

POZNÁMKY

TENTO PROJEKT NENAHRAZUJE DÍLENSKOU A VÝROBNÍ PROJEKTOVOU DOKUMENTACÍ
ROZMĚRY NUTNO OVĚŘIT DLE SKUTEČNOSTI
POŽADOVANÁ KVALITA (ZATĚŽOVÉ CYKLY) NABÝTKOVÉHO KOVÁNÍ :
VÝKLOPNÉ MECHANISMY 80.000x
NK ZÁVĚSY 200.000x
VÝSUVNÉ SYSTÉMY 100.000x

VÝKONAVNÍ DAVID BARTOŠ, D.S.	DESIGN INTERIÉR VÝKONAVNÍ TEL: 775 879 300 kubice@seznam.cz
ZADÁVATEL MĚSTO MORAVSKÁ TŘEBOVÁ	STUPEŇ DOKUMENTACE STUDE
MĚRO STAVBY K.Š.Moravská Třebová parc.č.230	DATA 10.07.2024
PROJEKT PARDUBICKÝ	FORMA 8x A4
VÝKRES INTERIÉROVÉ PRVKY - N.11, N.12, N.13, N.14, N.15, O.10, O.11	MĚŘITKA 1:20
ČÍSLO VÝKRESU IN.10	ČÍSLO PRÁCE