


INTERIÉROVÉ PRVKY


MĚŘÍTKO 1:20

0.1 DŘEVĚNÉ OBLOŽENÍ/ŠATNÍ STĚNA/NÁRYS


NÁRYS

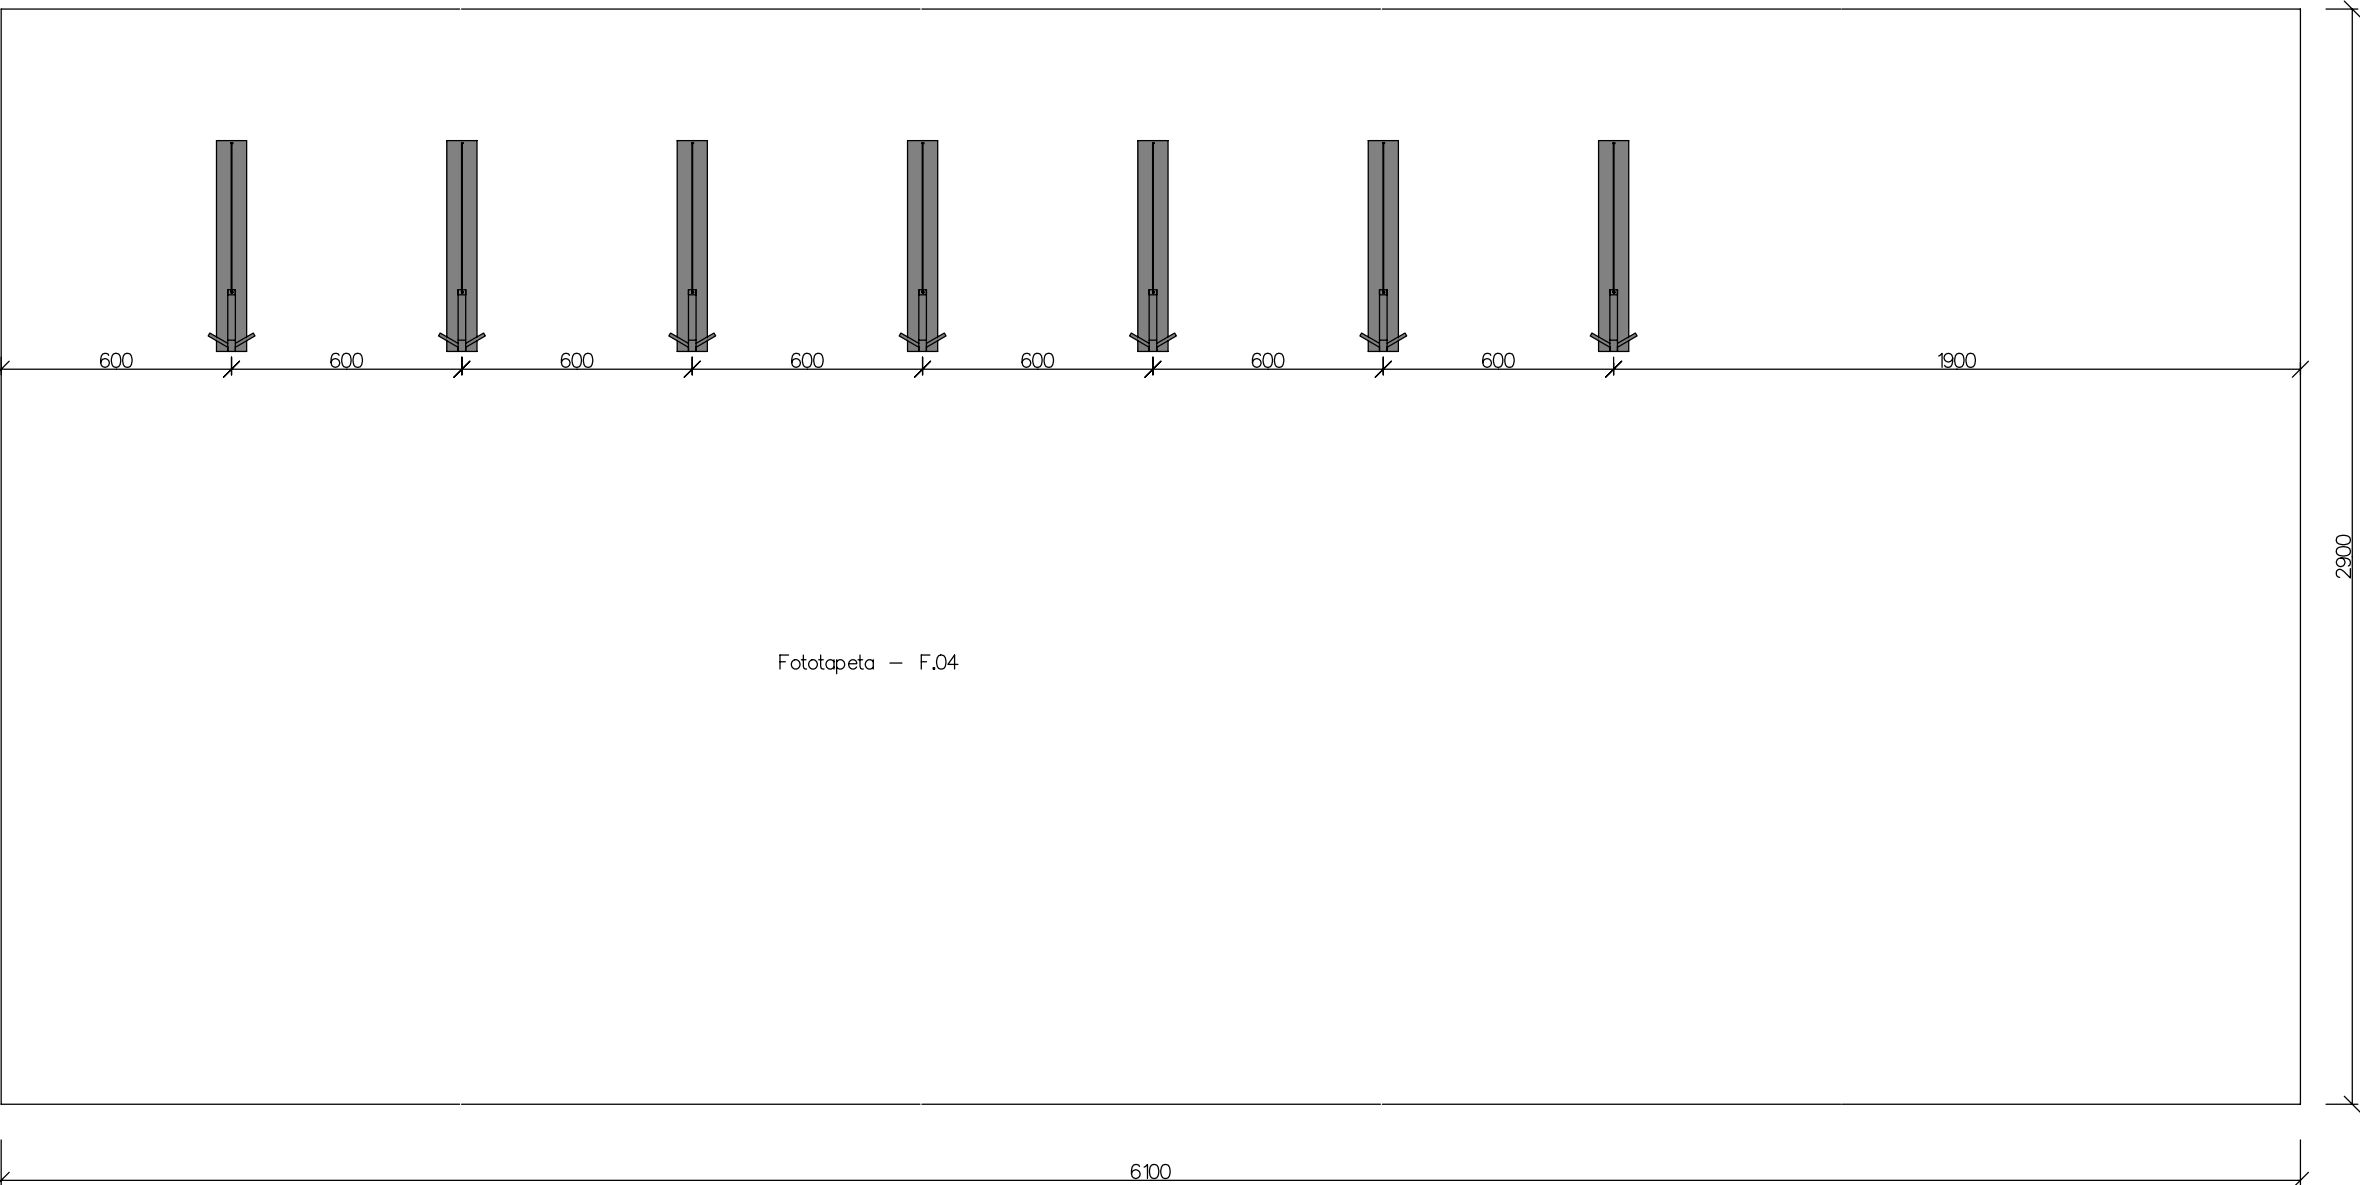

BOKORYS

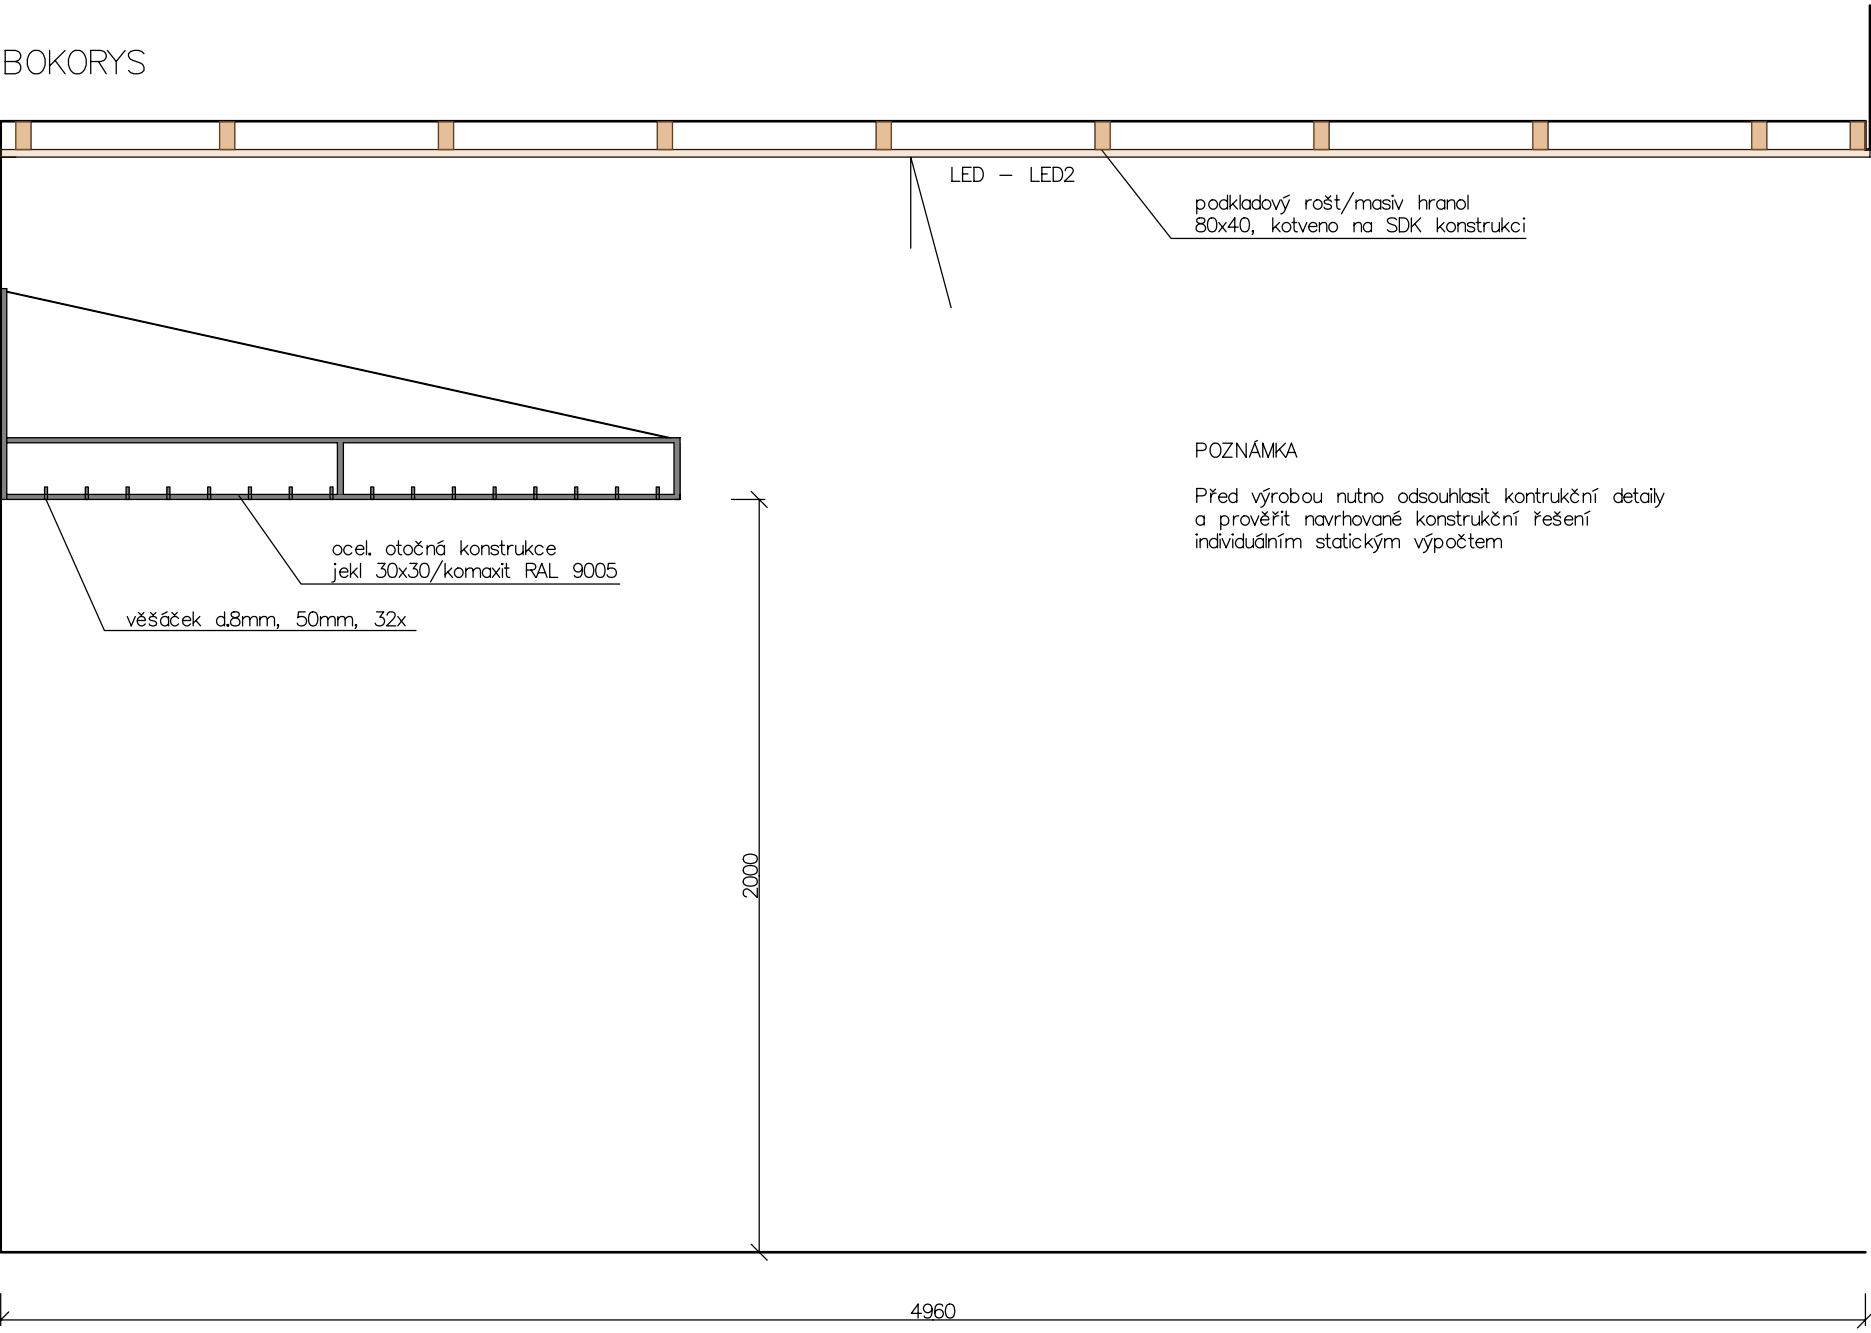


PŮDORYS

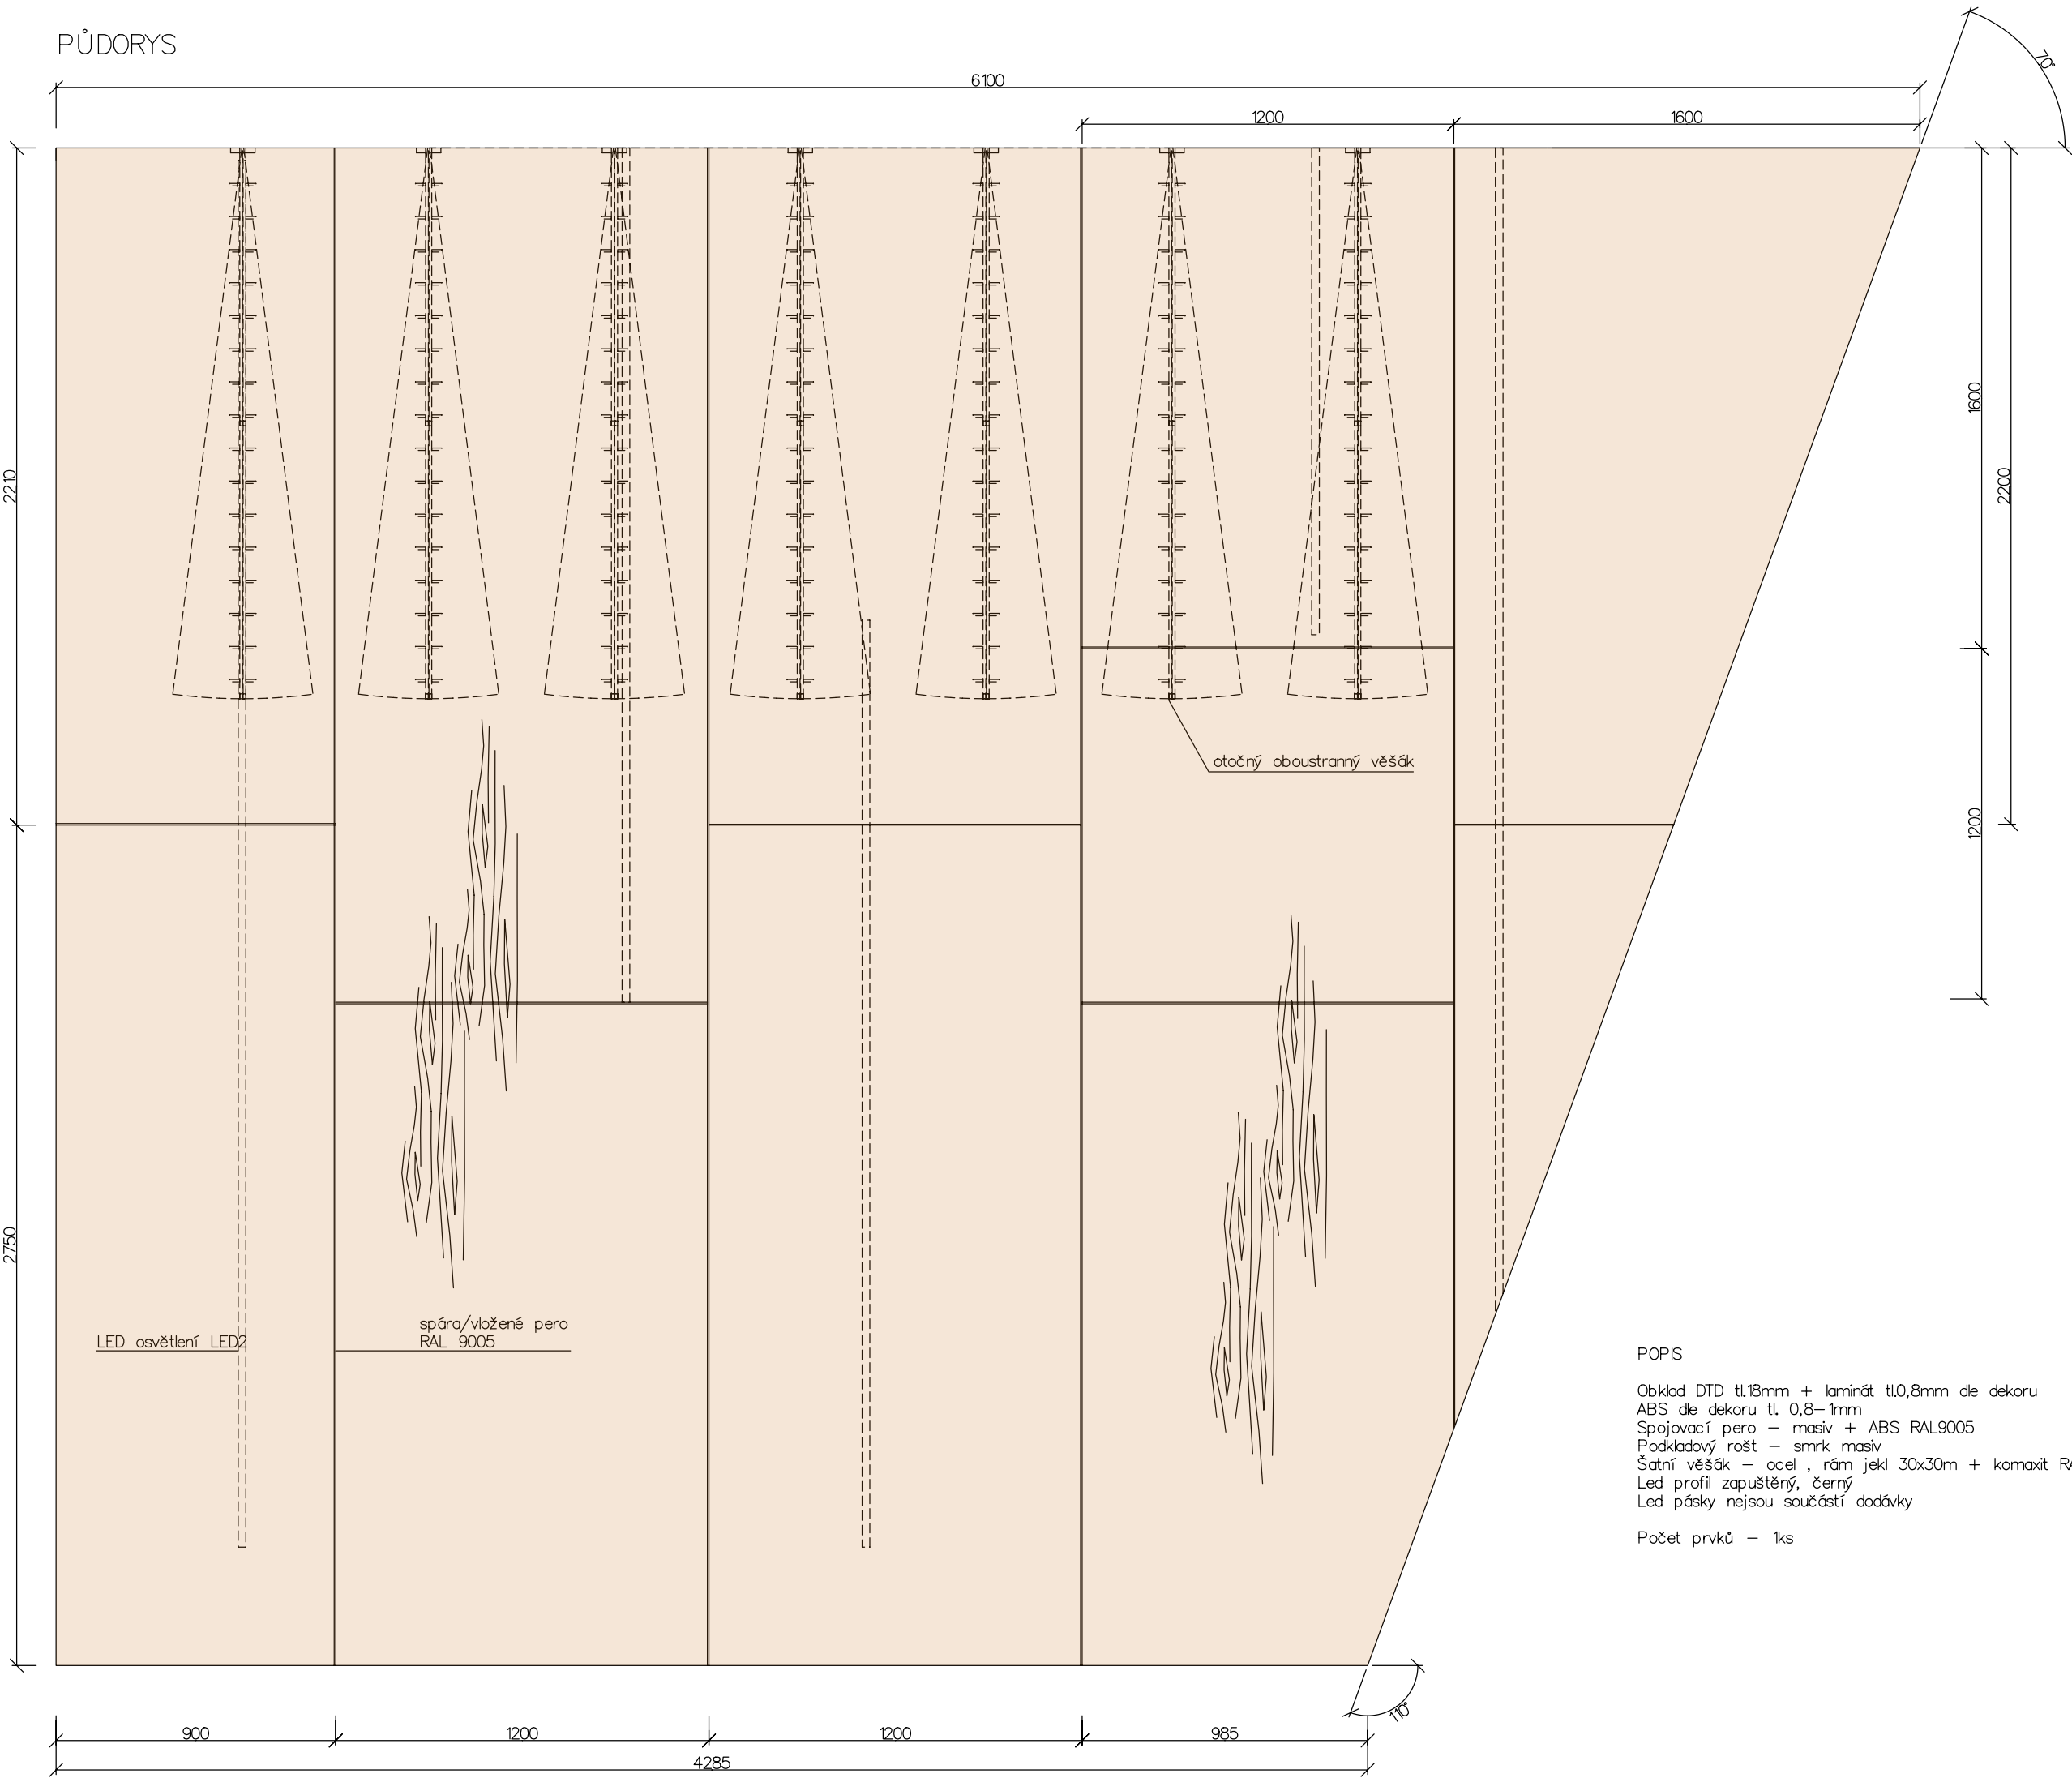


0.7 DŘEVĚNÉ OBLOŽENÍ/LAMELY

NÁRYS

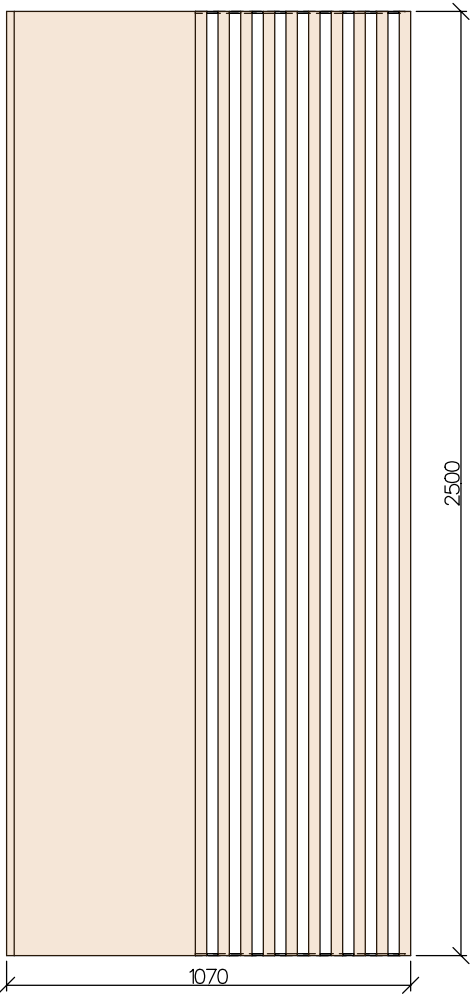


PŮDORYS

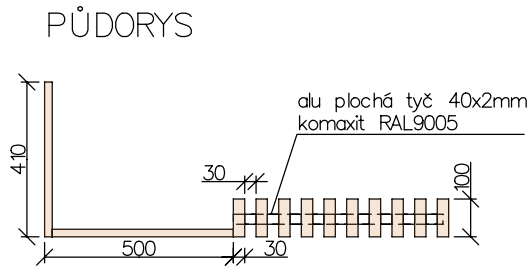

0.8 DŘEVĚNÉ OBLOŽENÍ/VYSOUŠEČ RUKOU

NÁRYS

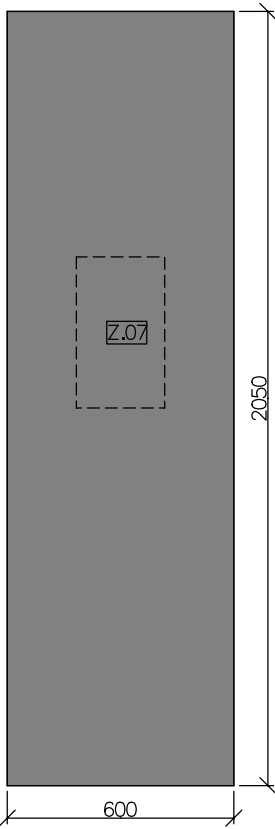

POPIS
LTD tl.8mm de dekoru
ABS de dekoru tl. 0,8-1mm
Lepeno na stěnu
Počet prvků - 1ks

LEGENDA

- DŘEVODEKOR
- UNI DEKOR BILÁ
- UNI DEKOR ŠEDÁ
- UNI DEKOR ČERNÁ
- MASIV SMRK

POZNÁMKY

TENTO PROJEKT NENAHRAŽUJE DILENSKOU A
VÝROBNÍ PROJEKTOVOU DOKUMENTACI
ROZMĚRY NUTNO OVĚŘIT DLE SKUTEČNOSTI
POŽADOVANÁ KVALITA (ZATĚŽOVÉ CYKLY) NABÝTKOVÉHO KOVÁNÍ :
VÝKLOPNÉ MECHANISMY 80.000x
NK ZÁVĚSY 200.000x
VÝSUVNÉ SYSTÉMY 100.000x

VÝKONAL: DAVID BARTOŠ, D.S.	DESIGN INTERIÉR HABŠOVÁ, ALEČKA TEL: 775 870 300 karpatsk@seznam.cz
ZODPOVĚDNÝ PROJEKTANT: DAVID BARTOŠ, D.S.	STUPEŇ DOKUMENTACE: STUDE
NÁZEV VEŘEJNÉHO PROJEKTU: KULTURNĚ KREATIVNÍ CENTRUM	DATUM: 10.07.2024
INVESTOR: MĚSTO MORAVSKÁ TŘEBOVÁ	FORMÁT: A4
MÍSTO STAVBY: k.ú. Moravská Třebová, parc.č. st. 230	MĚŘÍTKO: 1:20
PRÁCE: PAROVÝŠKOVÝ	CELKOVÝ PLOŠNÝ PŘEHLED
VÝKRES: INTERIÉROVÉ PRVKY - 0.1, 0.7, 0.8	
CELKOVÝ PLOŠNÝ PŘEHLED	