


INTERIÉROVÉ PRVKY

MĚŘÍTKO 1:20


0.2 DŘEVĚNÉ OBLOŽENÍ/OTEVÍRÁVÉ DVEŘE

NÁRYS

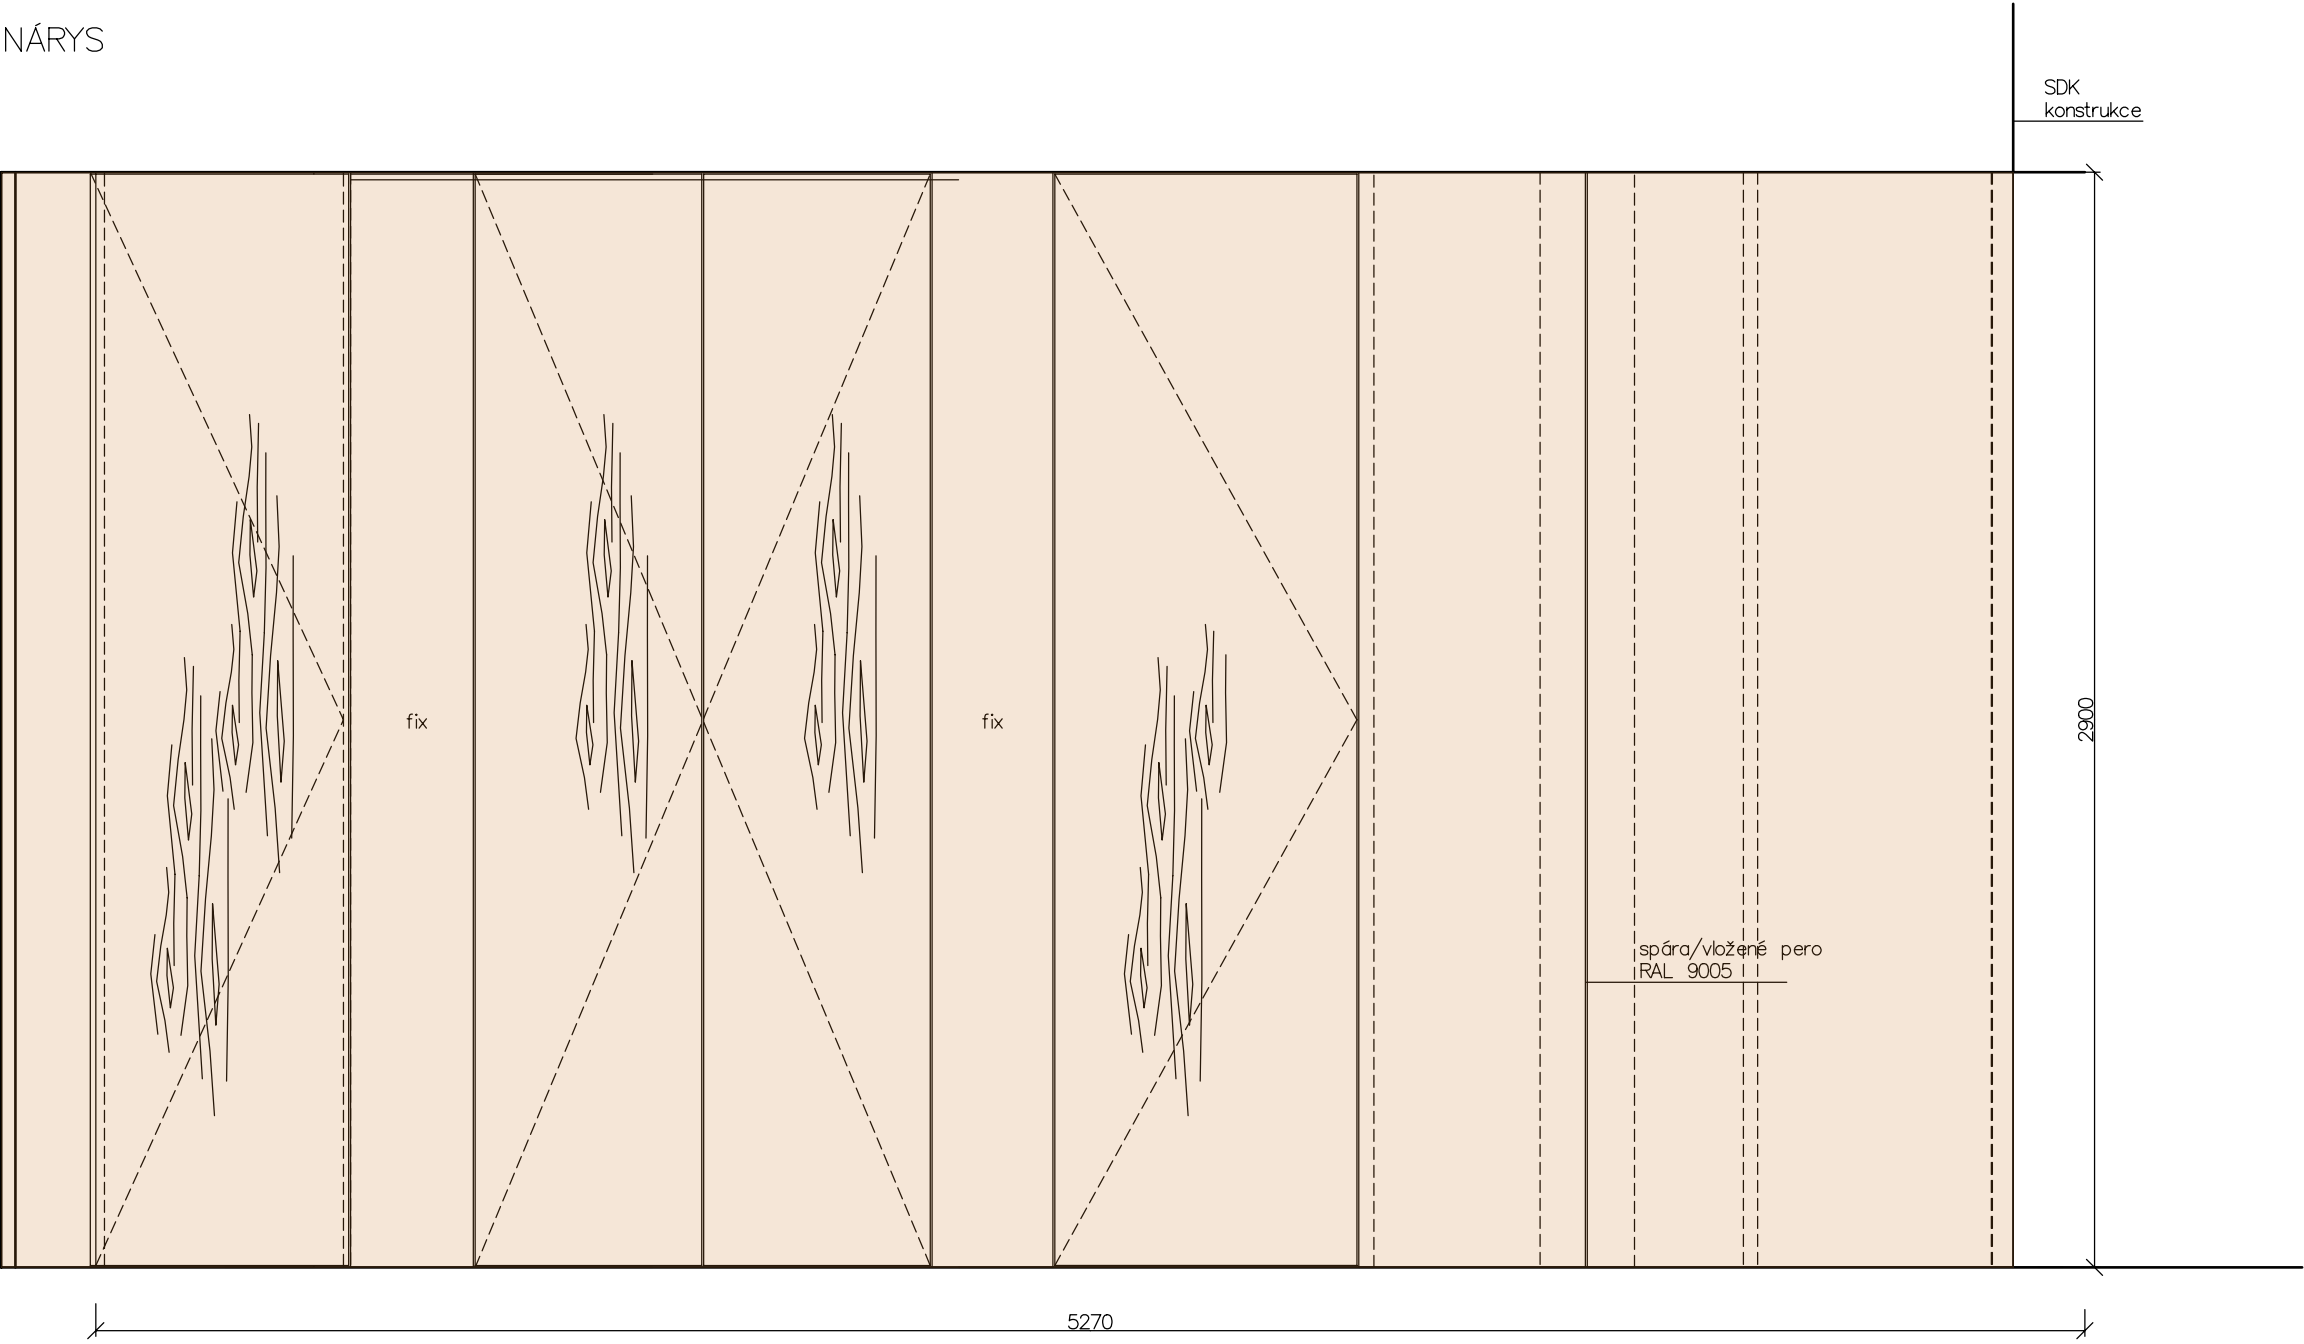


POPS
Obklad dveře DTD tl.8mm + laminát tl.0,8mm de dekoru
ABS de dekoru tl. 0,8-1mm
Spojovací pero – masiv + ABS RAL9005
Podkladový rošt – smrk masiv
NK v kvalitě zářezových cyklů
NK u dveří 8.800mm vyrovnávací kování
NK dveře – clipový zářez min. 107, integrované tlumení
NK držít – hranový, RAL9005, šířka min. 160mm
Počet prvků – 1ks

PŮDORYS

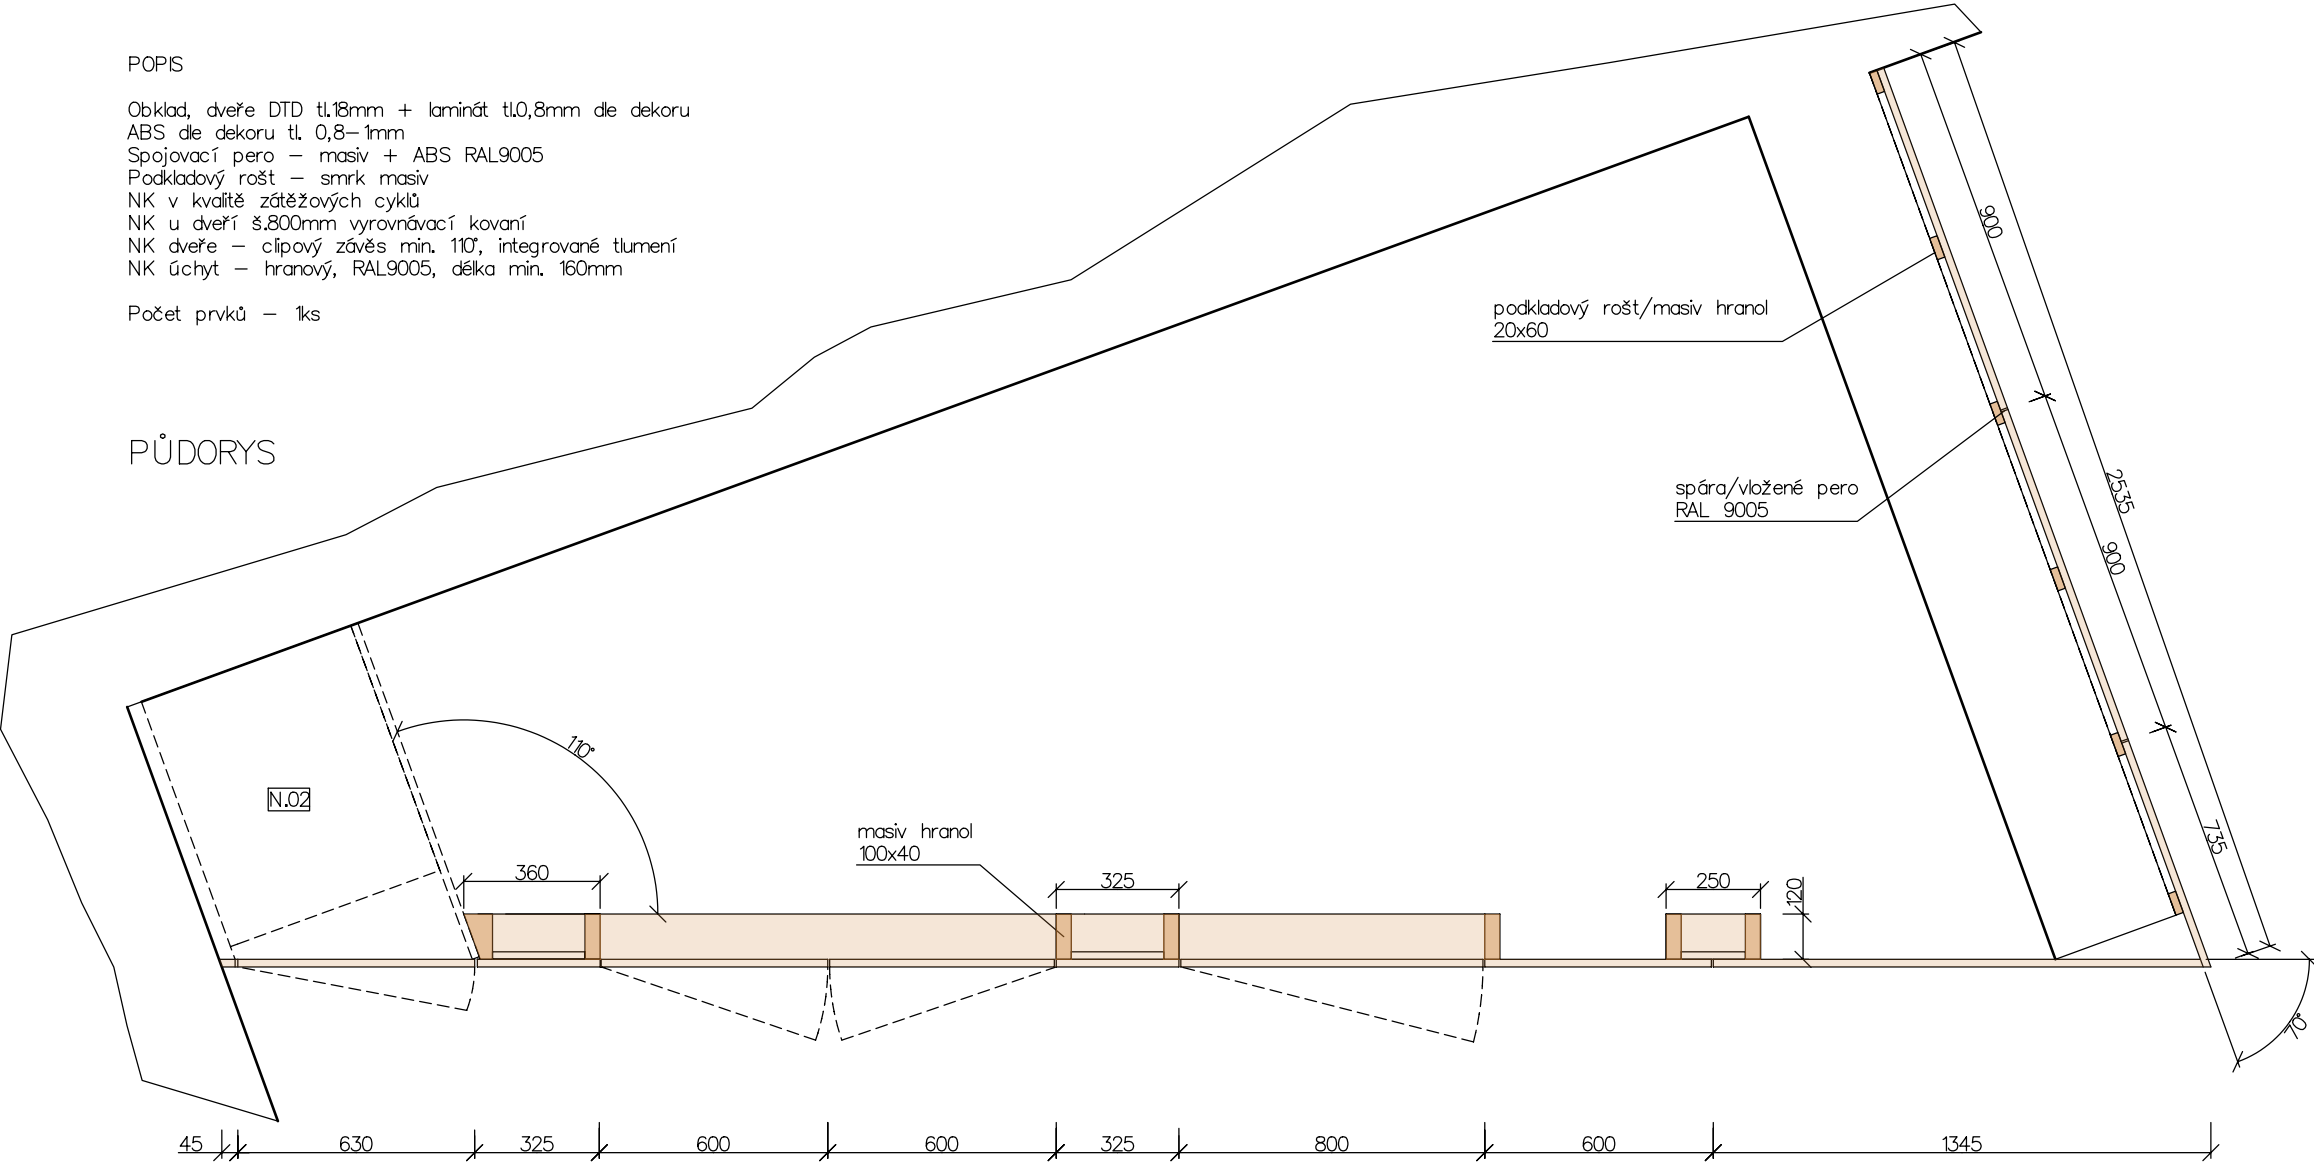

0.6 DŘEVĚNÉ OBLOŽENÍ/HORIZONTÁLNÍ


NÁRYS

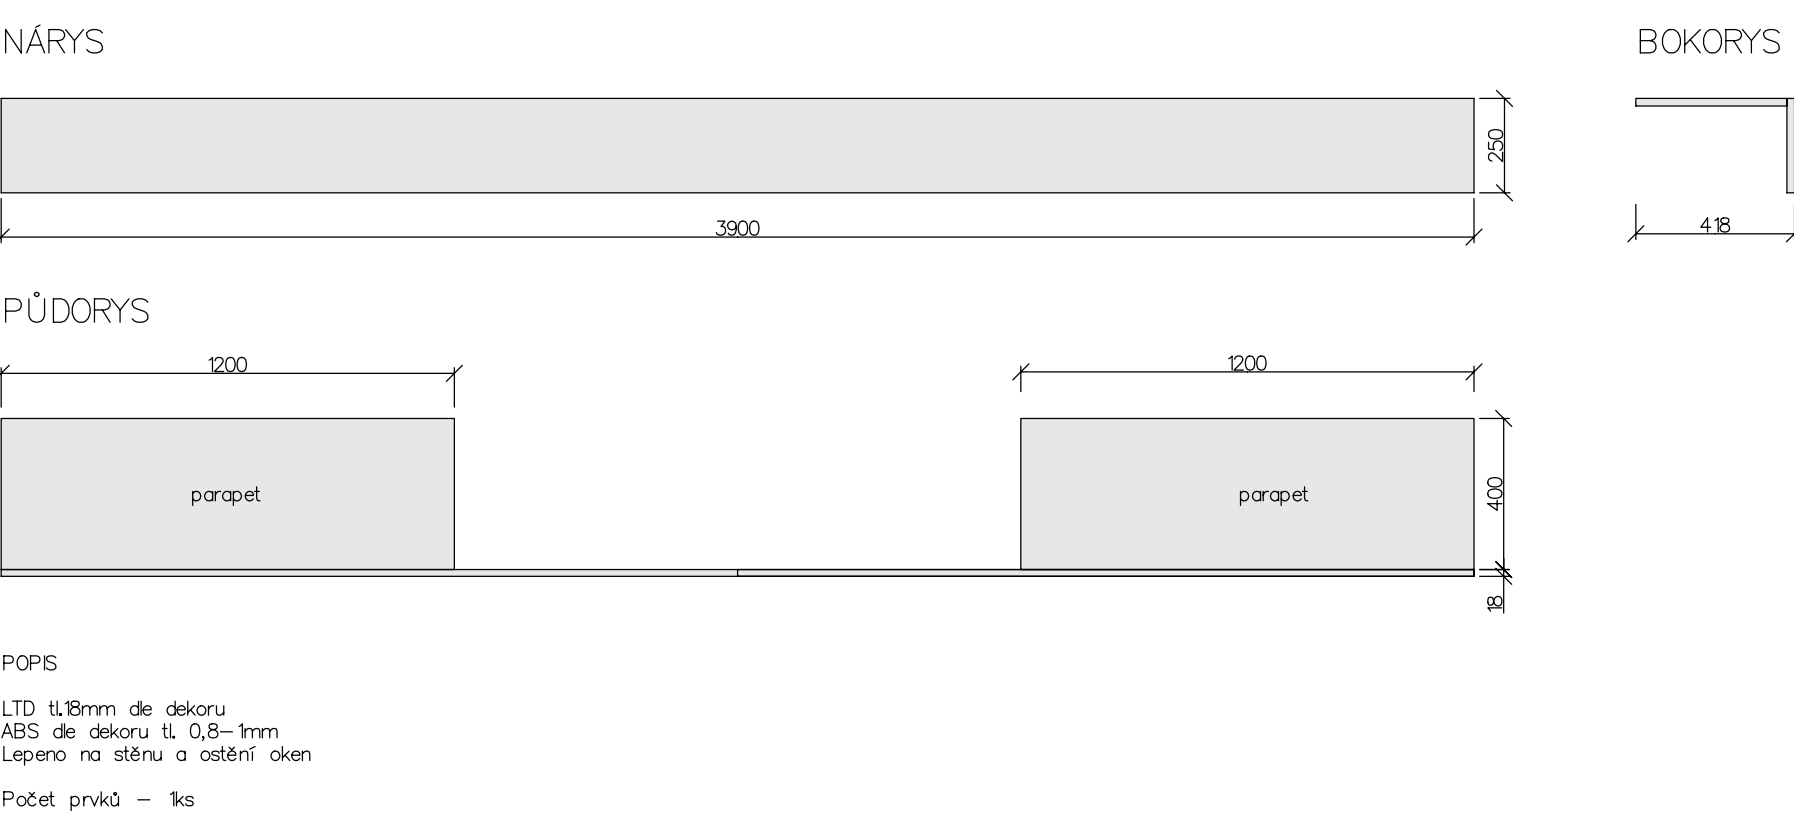


POPS
LTD tl.8mm de dekoru
ABS de dekoru tl. 0,8-1mm
Lepeno na stěnu a ostění oken
Počet prvků – 1ks

0.3 DŘEVĚNÉ OBLOŽENÍ/OSVĚTLENÍ

NÁRYS

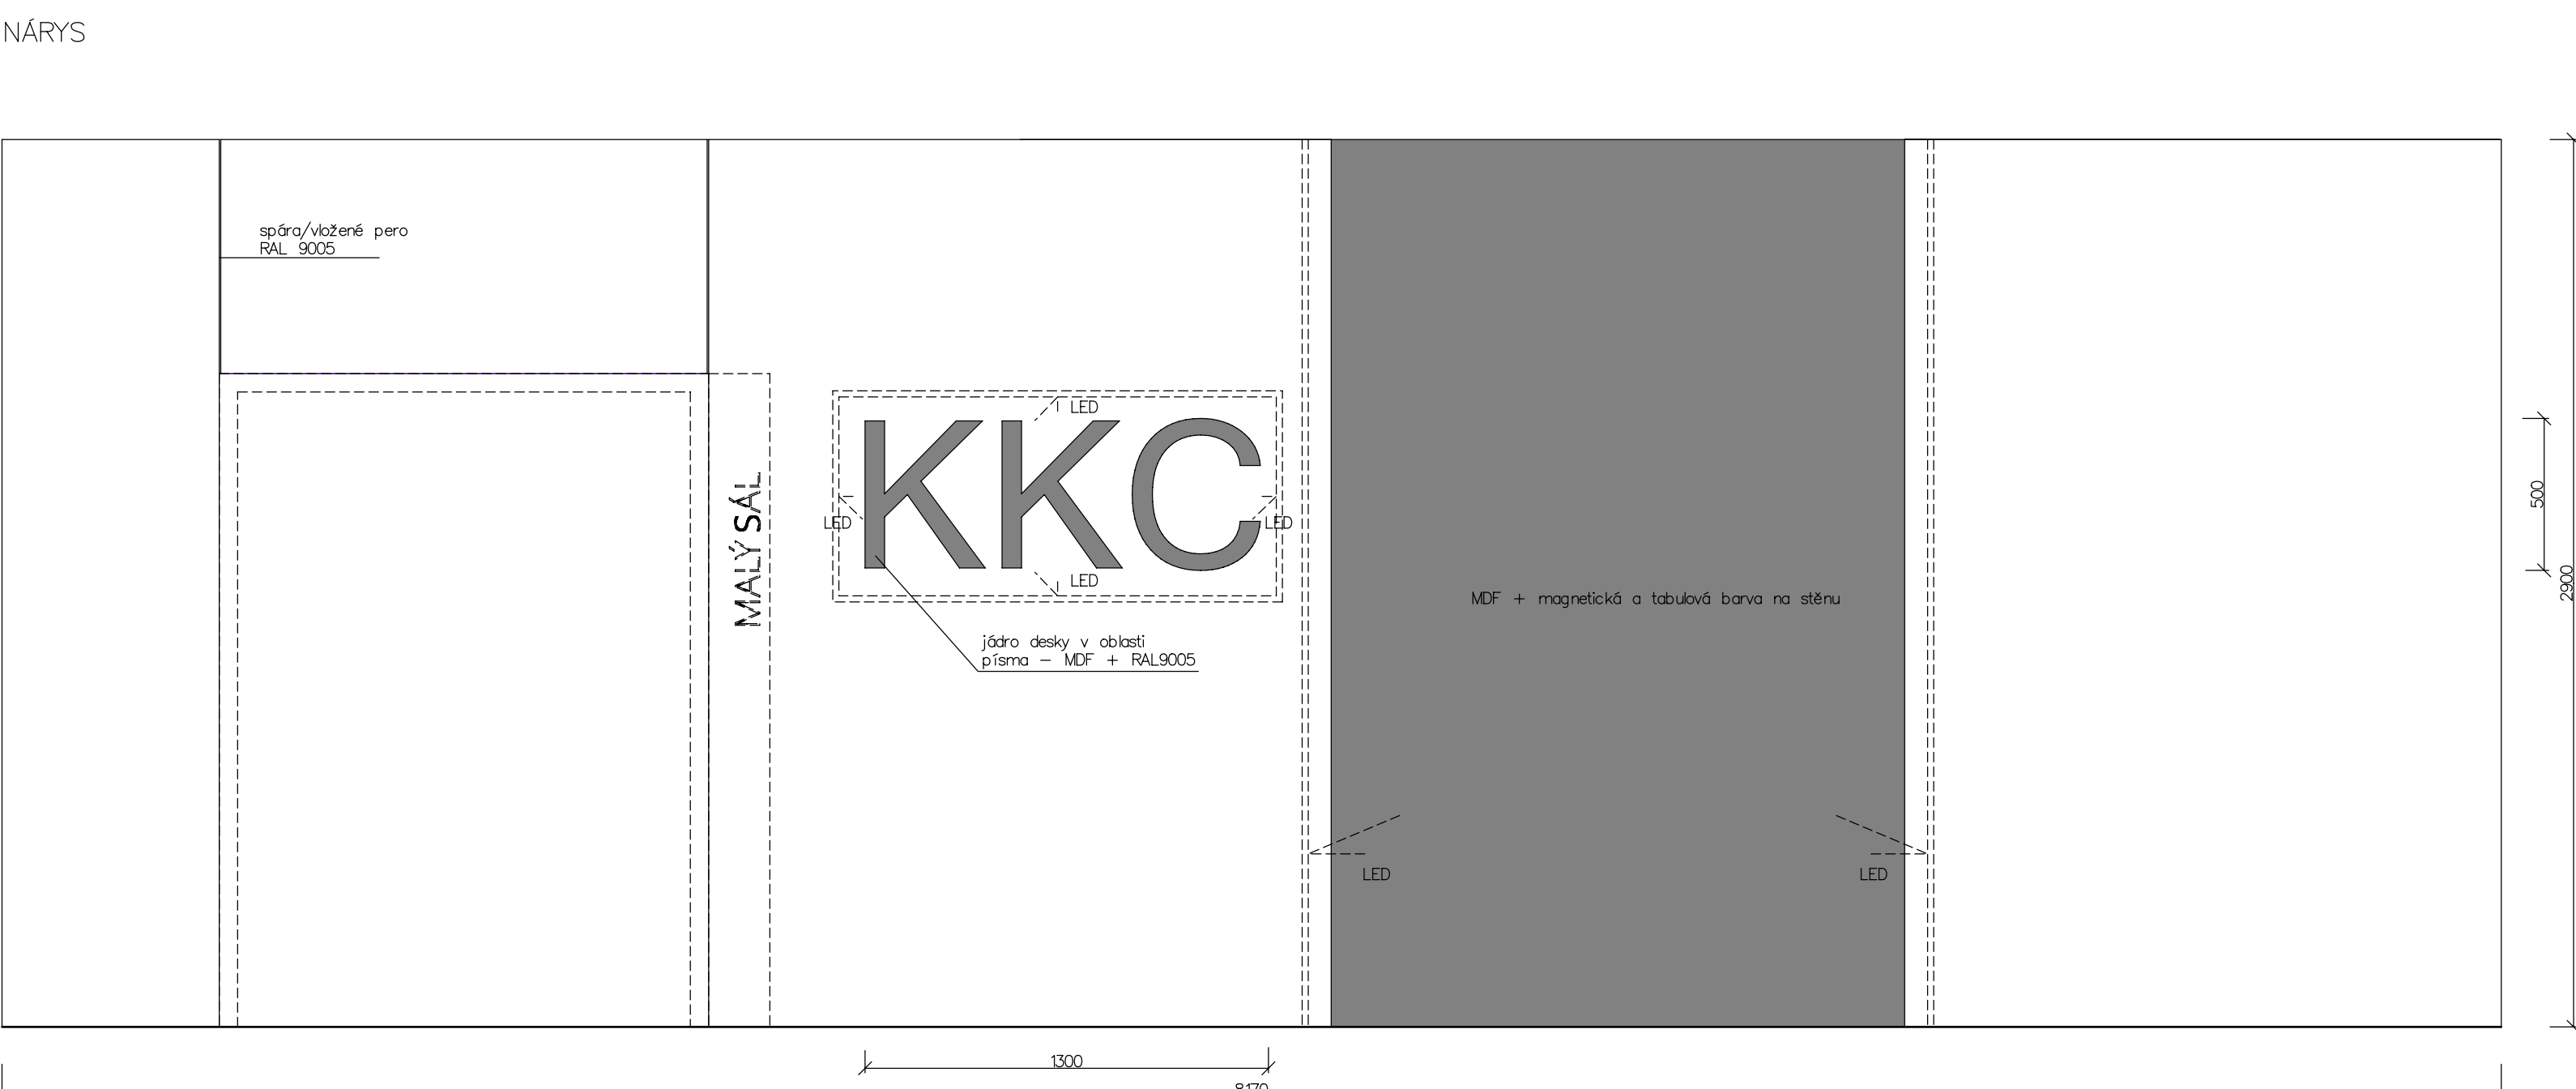


PŮDORYS

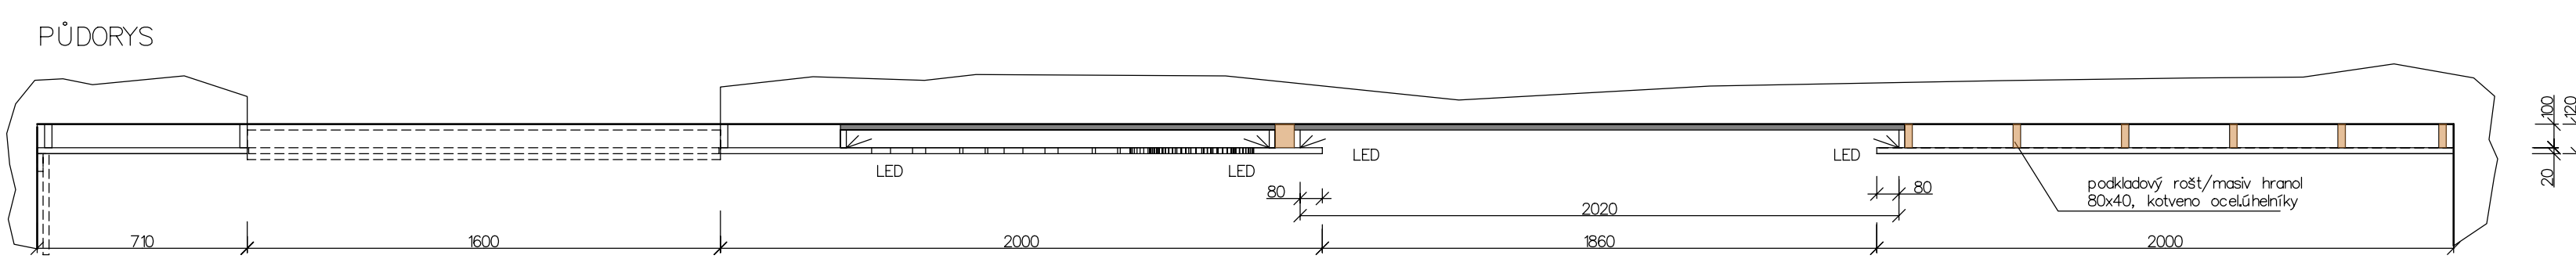

POPS
Obklad DTD, MDF tl.8mm + laminát tl.0,8mm de dekoru
ABS de dekoru tl. 0,8-1mm
Spojovací pero – masiv + ABS RAL9005
Podkladový rošt – smrk masiv
Led profil rohový, černý
Led pásky nejsou součástí dodávky
Grafika písma a obsah nápisu bude upřesněna investorem
Počet prvků – 1ks

P.01 INFO PANEL I.


NÁRYS

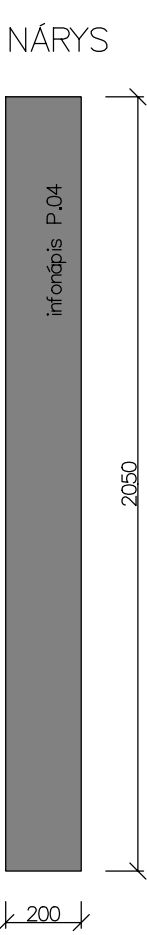

POPS
LTD tl.8mm de dekoru
ABS de dekoru tl. 0,8-1mm
Hrancis P.04
Počet prvků – 9ks

P.02 INFO PANEL II.


NÁRYS

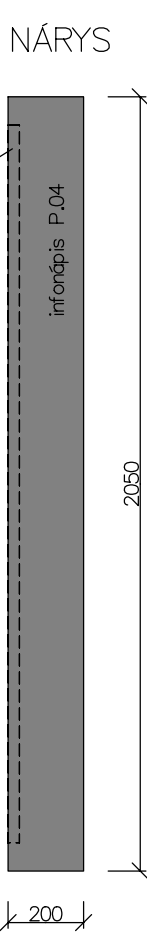

POPS
LTD tl.25mm de dekoru
ABS de dekoru tl. 0,8-1mm
Hrancis P.04
Počet prvků – 2ks

P.03 INFO PANEL III.

NÁRYS

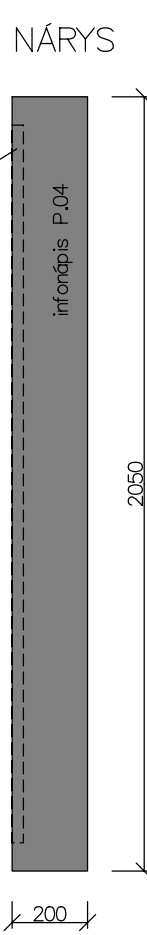

POPS
LTD tl.8mm de dekoru
ABS de dekoru tl. 0,8-1mm
Hrancis P.04
Počet prvků – 1ks

LEGENDA

- DŘEVODEKOR
- UNI DEKOR BILÁ
- UNI DEKOR ŠEDÁ
- UNI DEKOR ČERNÁ
- MASIV SMRK

POZNÁMKY

TENTO PROJEKT NENAHRAZUJE DILENSKOU A VÝROBNÍ PROJEKTOVOU DOKUMENTACI
ROZMĚRY NUTNO OVĚŘIT DLE SKUTEČNOSTI
POŽADOVANÁ KVALITA (ZATĚŽOVÉ CYKLY) NABÝTKOVÉHO KOVÁNÍ :
VÝKLOPNÉ MECHANISMY 80.000x
NK ZÁVĚSY 200.000x
VÝSUVNÉ SYSTÉMY 100.000x

VÝKONAVNÍ DAVID BARTOŠ, D.S. zapsaný projektant	IN.12
NÁZEV MĚST KULTURNĚ KREATVNÍ CENTRUM	STUPEŇ DOKUMENTACE STUDE
INVESTOR MĚSTO MORAVSKÁ TŘEBOVÁ	DATA 10.07.2024
MĚSTO STAVBY k.ú. Moravská Třebová parc.č. st. 230	FORMÁT 8x A4
PRÁCE PARDUBICKÝ	MĚŘITKA 1:20
VÝKRES INTERIÉROVÉ PRVKY – 0.2, 0.3, 0.6, P.01, P.02, P.03	ČÍSLO VÝKRESU ČÍSLO PRÁCE