


INTERIÉROVÉ PRVKY


MĚŘÍTKO 1:20

0.4 DŘEVĚNÉ OBLOŽENÍ/POSUVNÉ DVEŘE

NÁRYS

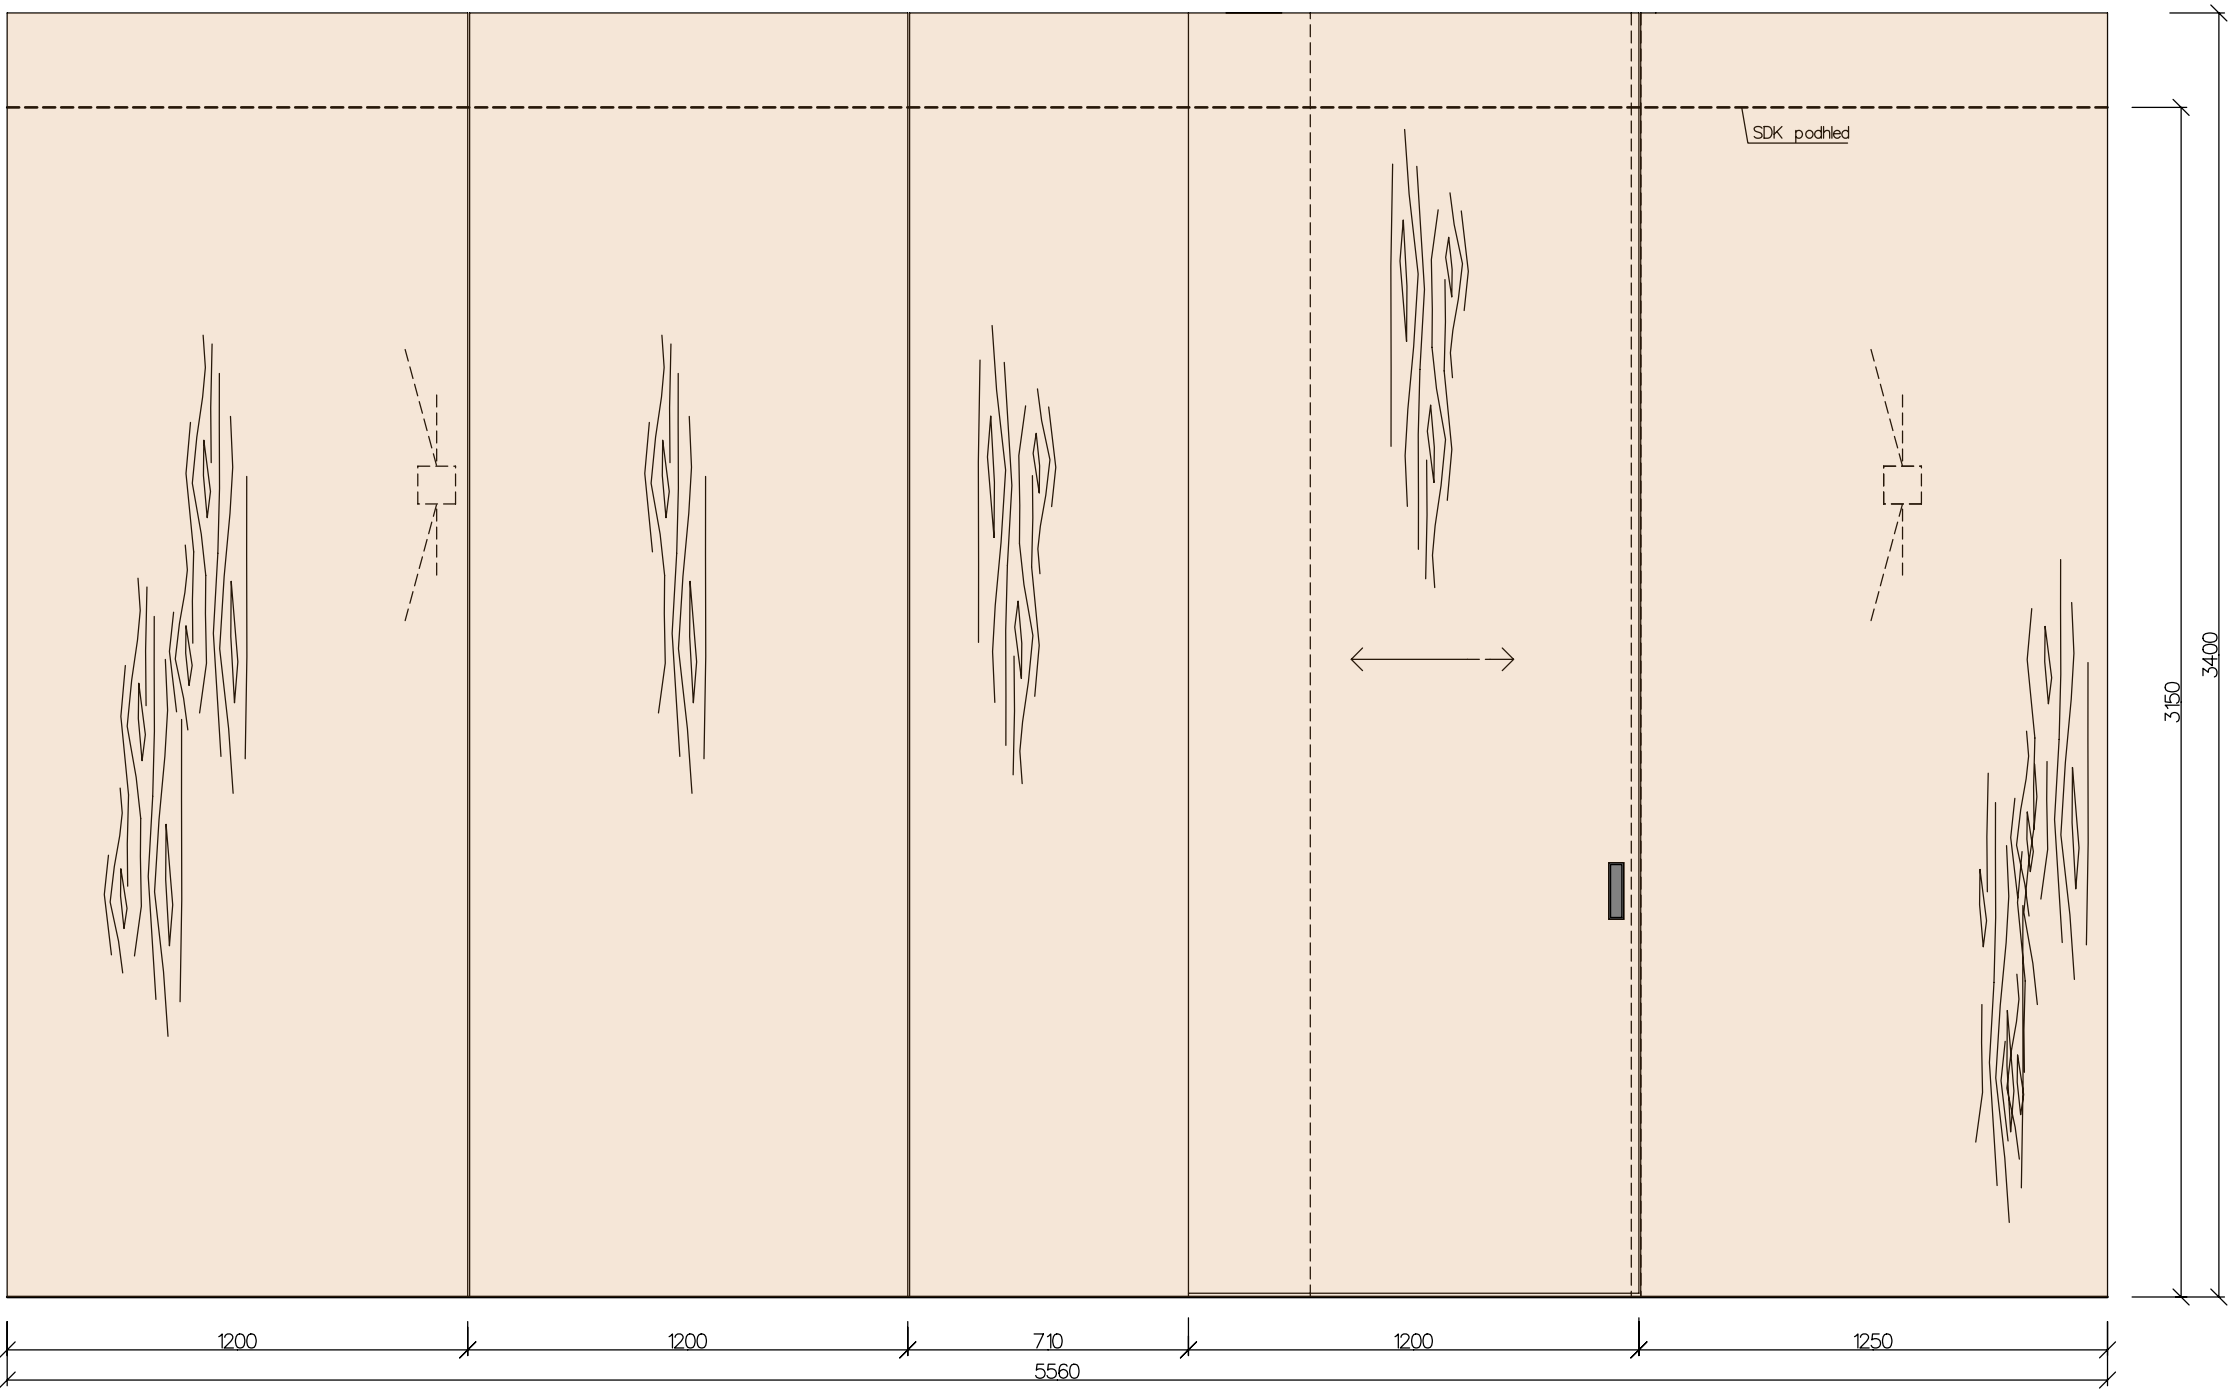


BOKORYS

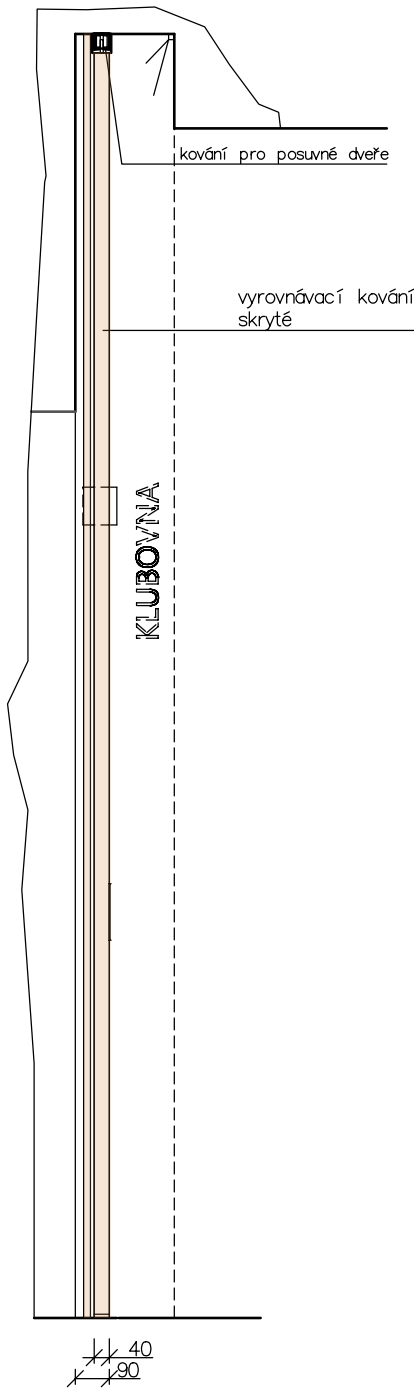


0.5 DŘEVĚNÉ OBLOŽENÍ/INFO PANEL

NÁRYS

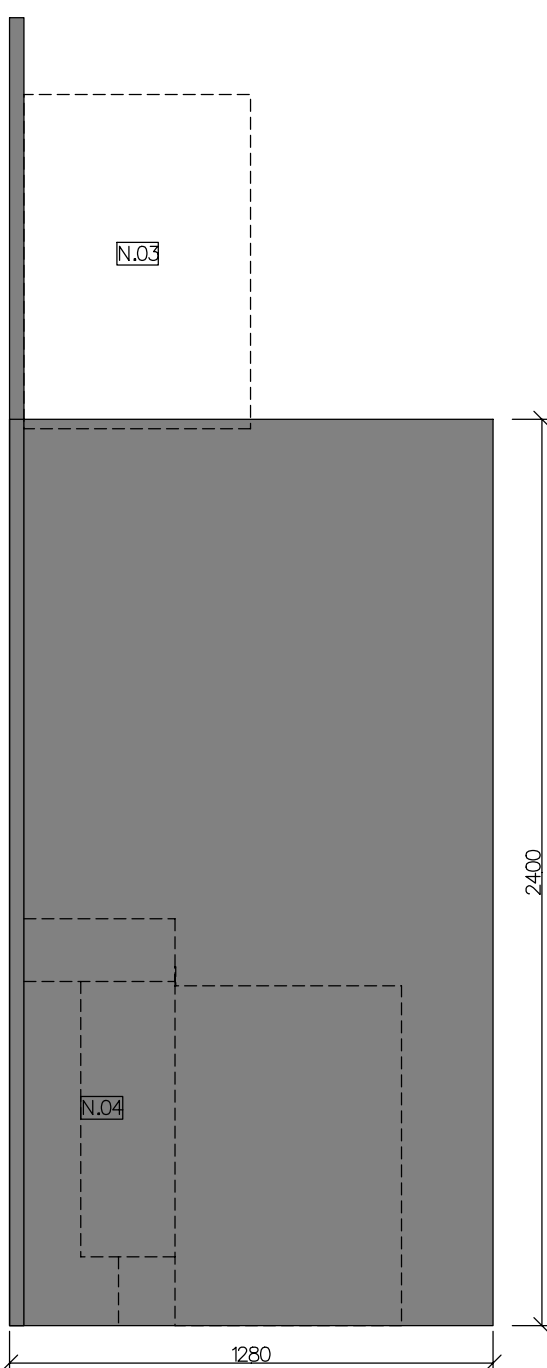


BOKORYS

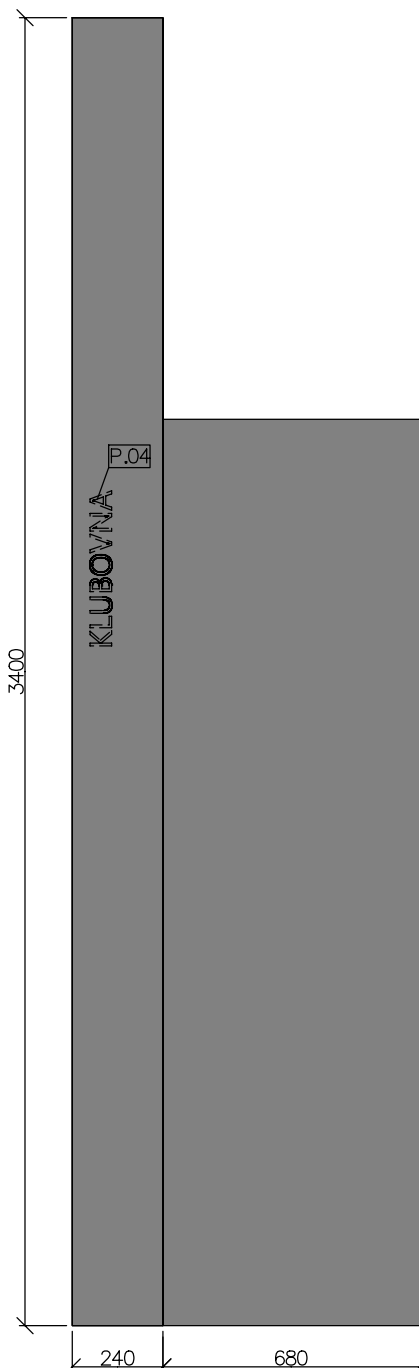

0.12 DŘEVĚNÉ OBLOŽENÍ/ZRCADLO

NÁRYS

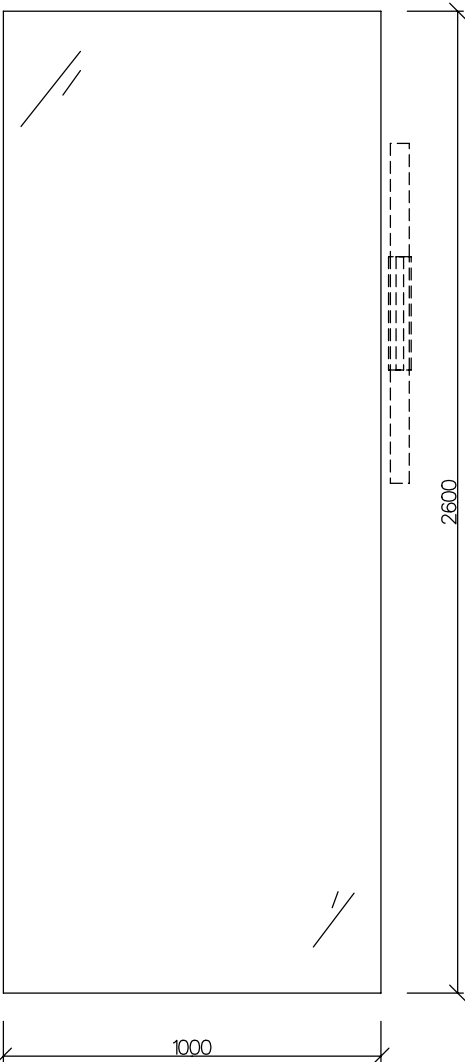


POPS

Naoně deska LTD 11,8mm uni černá
ABS de dekoru tl. 0,8-1mm
zrcadlo 11,8mm zabírána
lepeno na stěnu

Počet prvků - 2ks

PŮDORYS

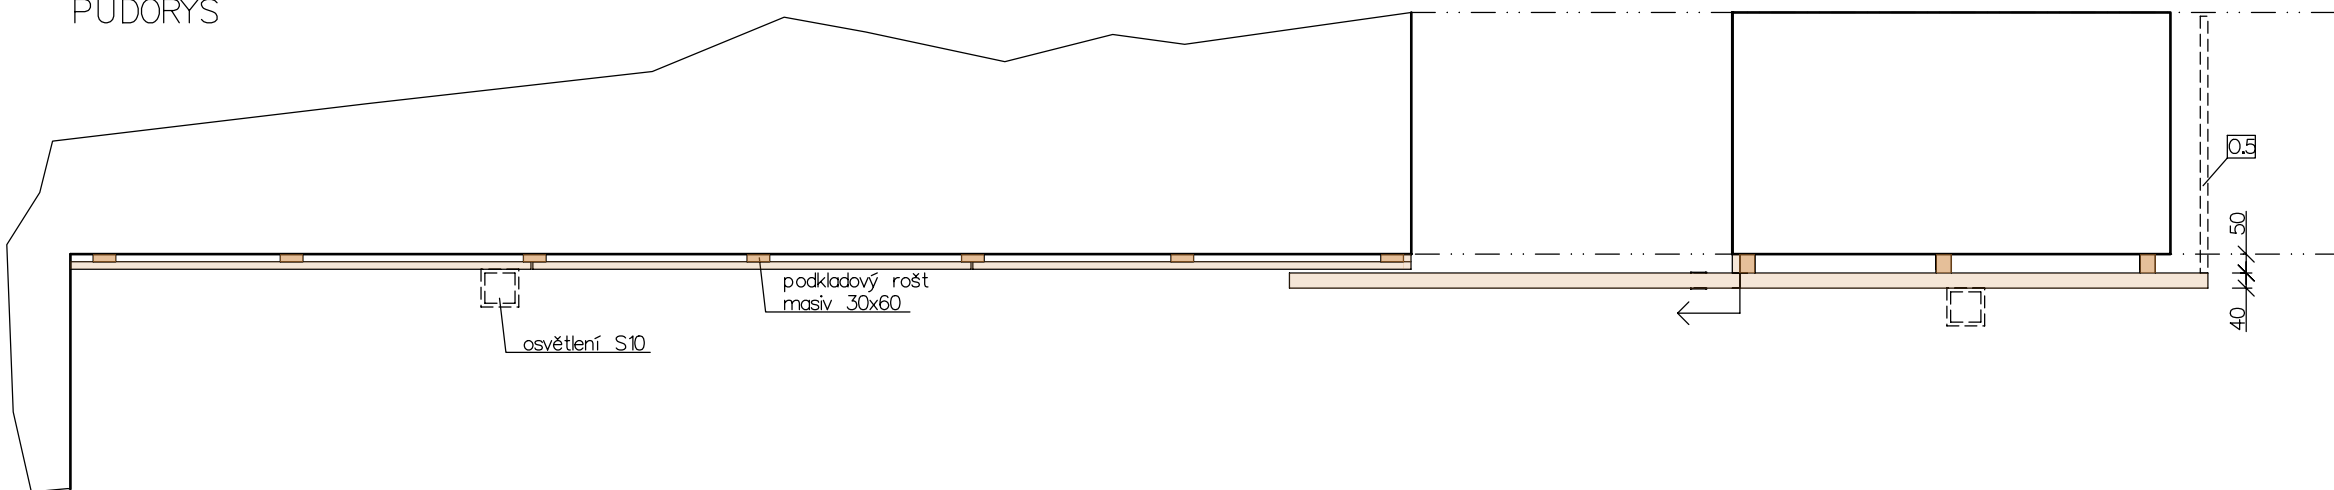


POPS

Obklad DTD 11,8mm + laminát 110,8mm de dekoru
ABS de dekoru tl. 0,8-1mm
Spojovací pero - masiv + ABS RAL9005
Posuvné křídlo - rámová konstrukce, žebrování vnitřní výtahu+umakart 110,8mm de dekoru
Podkladový rošt - smrk masiv
NK v květe zářezových cyklů
NK proti případnému průtoku - vyrovnávací dveřní kování
Úchytky zapuštěné/černá deska min.60mm

Počet prvků - 1ks

PŮDORYS

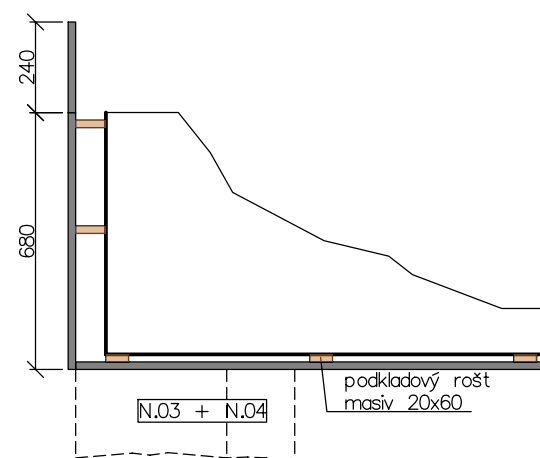

POPS

Obklad LTD 11,8,25mm de dekoru
ABS de dekoru tl. 0,8-1mm
Podkladový rošt - smrk masiv

Počet prvků - 1ks

LEGENDA

	DŘEVODEKOR
	UNI DEKOR BILÁ
	UNI DEKOR ŠEDÁ
	UNI DEKOR ČERNÁ
	MASIV SMRK

POZNÁMKY

TENTO PROJEKT NENAHRAZUJE DILENSKOU A
VÝROBNÍ PROJEKTOVOU DOKUMENTACÍ
ROZMĚRY NUTNO OVĚŘIT DLE SKUTEČNOSTÍ
POŽADOVANÁ KVALITA (ZATÍŽOVÉ CYKLY) NABÝTKOVÉHO KOVÁNÍ :
VÝKLOPNÉ MECHANISMY 80.000x
NK ZÁVĚSY 200.000x
VÝSUVNÉ SYSTÉMY 100.000x

VYPRACOVAL: DAVID BARTOŠ, D.S.	DESIGN INTERIÉR PRAHA 10, 100 000 000 TEL: 775 870 300 karpis@seznam.cz
ZODPOVĚDNÝ PRACOVNÍK:	STUPEŇ DOKUMENTACE: STUDE
NÁZEV PRVKU: KULTURNĚ KREATVNÍ CENTRUM	DATUM: 10.07.2024
INVESTOR: MĚSTO MORAVSKÁ TŘEBOVÁ	FORMÁT: 8x A4
MÍSTO STAVBY: k.ú. Moravská Třebová parc.č. st. 230	MĚŘÍTKO: 1:20
PRÁCE: PARDUBICKÝ	ČÍSLO PRVKU: 01.01.01
VÝKRES: INTERIÉROVÉ PRVKY - 0.4, 0.5	
ČÍSLO VÝKRESU: IN.13	