



PŪDORYS PARKETU, M1:100

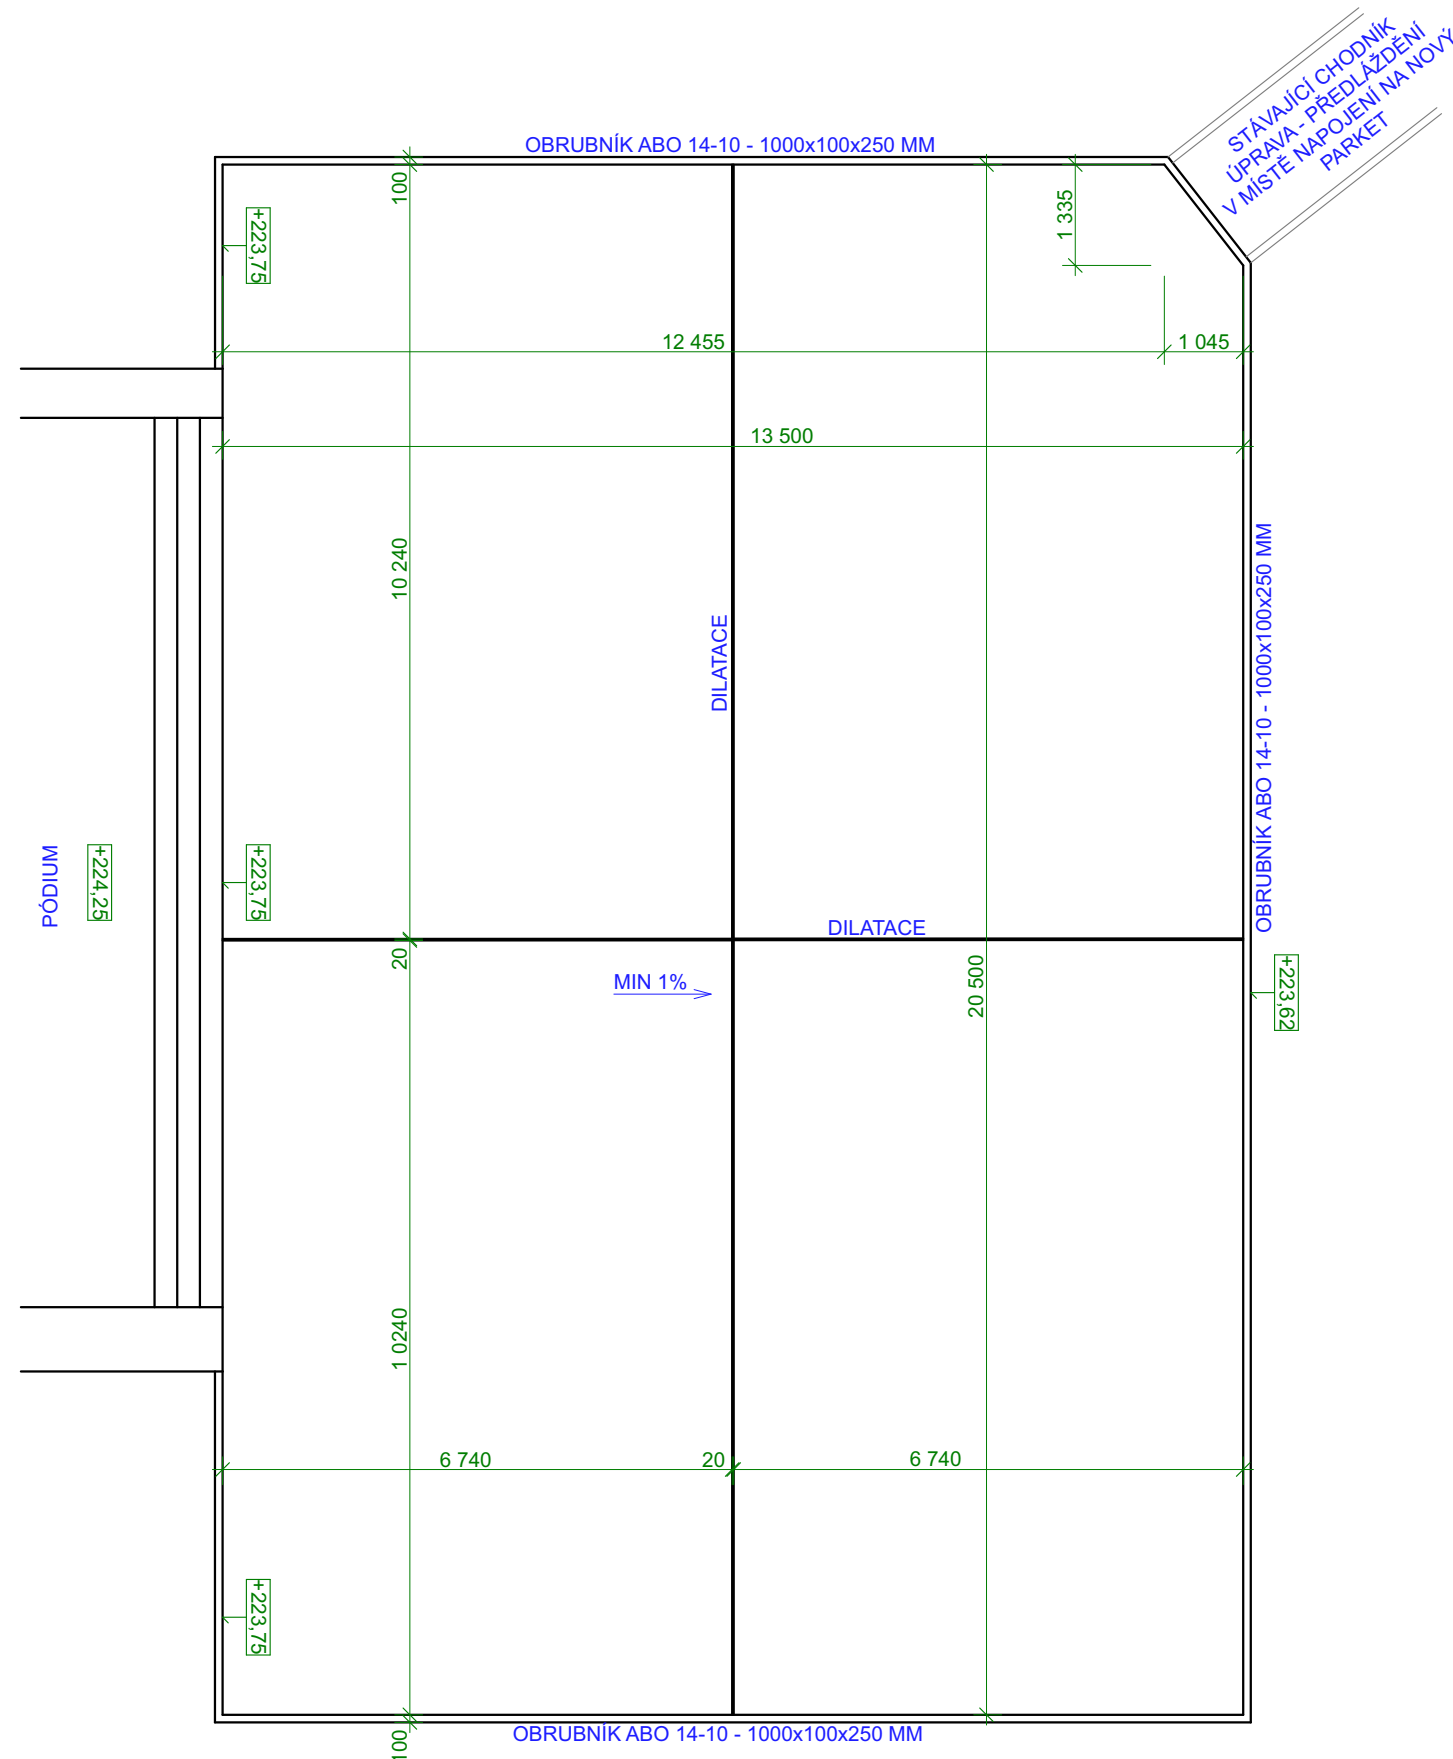

VZOROVÝ ŘEZ, M1:50

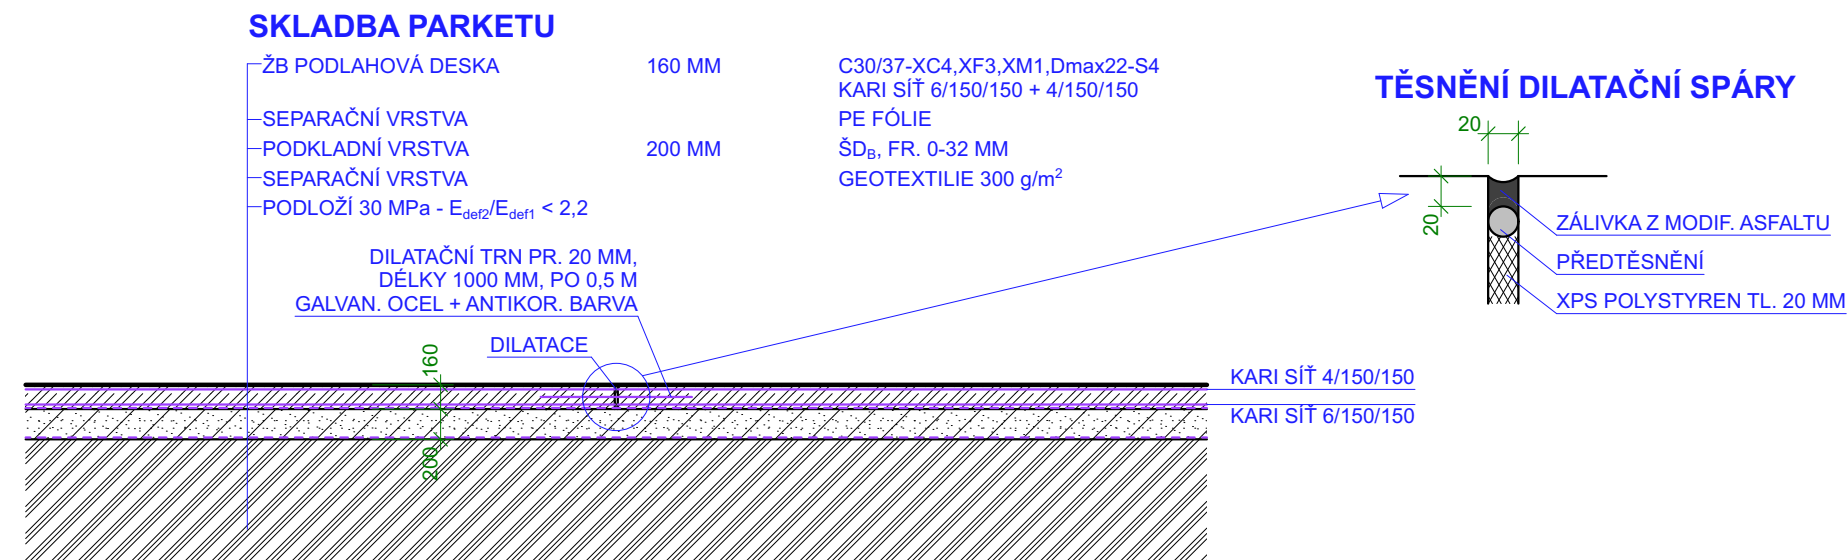

POZNÁMKA

- VENKOVNÍ ŽB PLOCHA BUDE LEMOVÁNA BET. OBRUBNÍKEM ABO 14-10, BUDE MÍRNĚ VYSPÁDOVÁNA K VÝCHODNÍ STRANĚ, DEŠŤOVÉ VODY BUDOU VSAKOVÁNY DO OKOLNÍHO TERÉNU.
- K-CE PARKETU BUDE VYZTUŽENA PŘI SPODNÍM POVRCHU KARI SÍTÍ 6/150/150, KRYTÍ MIN. 35 MM, PŘI HORNÍM POVRCHU KARI SÍTÍ 4/150/150.
- CELÁ PLOCHA BUDE DILATOVÁNA, VIZ PŮDORYS (CELKEM 4 DILATAČNÍ CELKY).
- DILATAČNÍ SPÁRA BUDE TĚSNĚNA ŽALÍVKOU Z MODIF. ASFALTU NA PŘEDTĚSNĚNÍ.
- POVRCH ZPEVNĚNÉ PLOCHY BUDE STROJNĚ HLAZENÝ S RUČNÍM DOHLAZENÍM.

$\pm 0,000 = 223,75 \text{ m}$

SOUŘADNÝ SYSTÉM: S-JTSK
VÝŠKOVÝ SYSTÉM: BpV

HLAVNÍ PROJEKTANT Ing. JIŘÍ ŠŤASTNÝ	MÍSTO STAVBY K.Ú. SYROVICE - P.Č. 57 OBEC SYROVICE, SYROVICE, OKRES BRNO-VENKOV	ING. JIŘÍ ŠŤASTNÝ PROJEKČNÍ A INŽENÝRSKÁ ČINNOST KONTAKT m: +420 602 376 048, e: jstava@mb@gmail.com		
VYPRACOVAL Ing. JIŘÍ ŠŤASTNÝ	STAVEBNÍK/INVESTOR OBEC SYROVICE	DATUM 24.11.2023	STUPEŇ DPS	FORMÁT 3x A4
KONTROLOVAL Ing. JIŘÍ ŠŤASTNÝ-ČKAIT 1007064	ZÁSTUPCE INVESTORA Ing. ZDENĚK JOUKL-STAROSTA	ZAKÁZKOVÉ Č. 2317	DIGITÁLNÍ ZPRACOVÁNÍ ARCHICAD 27	
NÁZEV DÍLA PARK SYROVICE NOVOSTAVBA PÓDIA A STAVEBNÍ ÚPRAVY PARKU		PARÉ	MĚŘÍTKO 1:50, 1:100	ČÍSLO VÝKRESU D5.02
NÁZEV VÝKRESU D5. SO 103 AREÁL. ZP. PLOCHY, OSTATNÍ PRVKY SCHEMA PARKETU				