



SITUAČNÍ VÝKRES ŠIRŠÍCH VZTAHŮ 1 : 1000

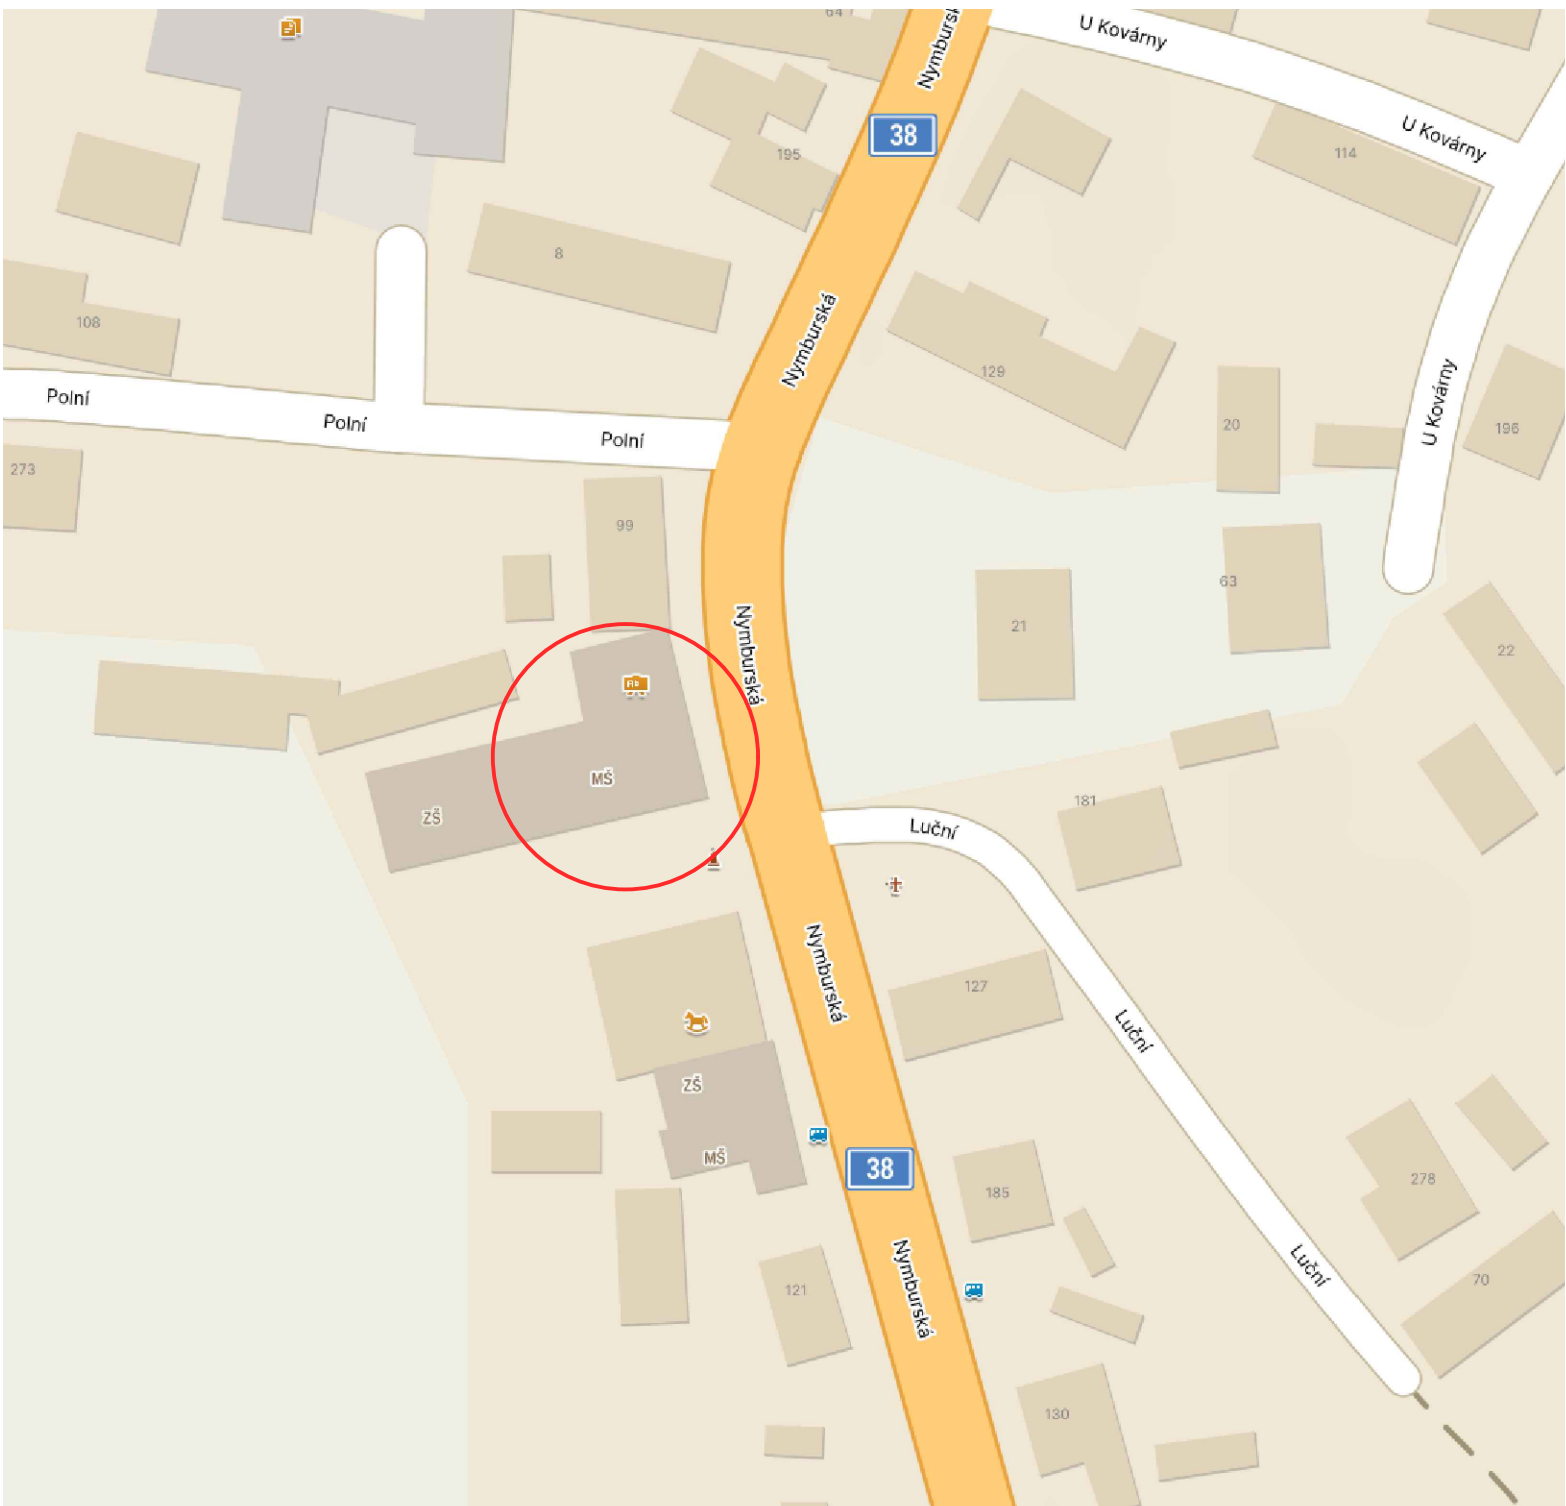

— ŘEŠENÉ ÚZEMÍ

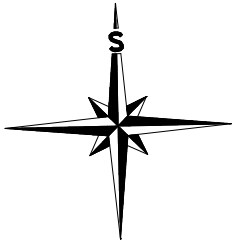

±0,000 = 200,00 m n.m. Bpv

Vypracoval :	Projektant profese:	Hlavní projektant :	Autorský návrh :		
Josef Brynych		Ing. Jiří Knotenr			
Investor : Obec Krchleby Družstevní 36, 288 02 Krchleby		Místo stavby :Krchleby u Nymburka			
		Katastr.území : Krchleby [674478]			
Název stavby : STAVEBNÍ ÚPRAVY OBJEKTU OBČANSKÉ VYBAVENOSTI na parc. č. st. 90 v obci Krchleby u Nymburka			Datum : 01/2024	Část dokum: C	Číslo soupravy:
			Stupeň : DÚS+DOS		
			Formát : 2xA4		
Obsah : KATASTRÁLNÍ SITUAČNÍ VÝKRES			Arch.č. :	Číslo výkresu: C01	Měřítko : 1 : 1000
			Autor.č.:		


KATASTRÁLNÍ SITUAČNÍ VÝKRES 1:1000






— ŘEŠENÉ ÚZEMÍ


±0,000 = 200,00 m n.m. Bpv

Vypracoval :	Projektant profese:	Hlavní projektant :	Autorský návrh :	
Josef Brynych		Ing. Jiří Knotner		
Investor : Obec Krchleby Družstevní 36, 288 02 Krchleby		Místo stavby :Krchleby u Nymburka		
		Katastr.území :	Krchleby [674478]	
Název stavby :			Datum : 01/2024	Část dokum: C
STAVEBNÍ ÚPRAVY OBJEKTU OBČANSKÉ VYBAVENOSTI na parc. č. st. 90 v obci Krchleby u Nymburka			Stupeň : DÚS+DOS	
			Formát : 2xA4	
Obsah : KATASTRÁLNÍ SITUAČNÍ VÝKRES			Arch.č. :	Číslo výkresu: C02
			Autor.č.:	
				Měřítko : 1 : 1000

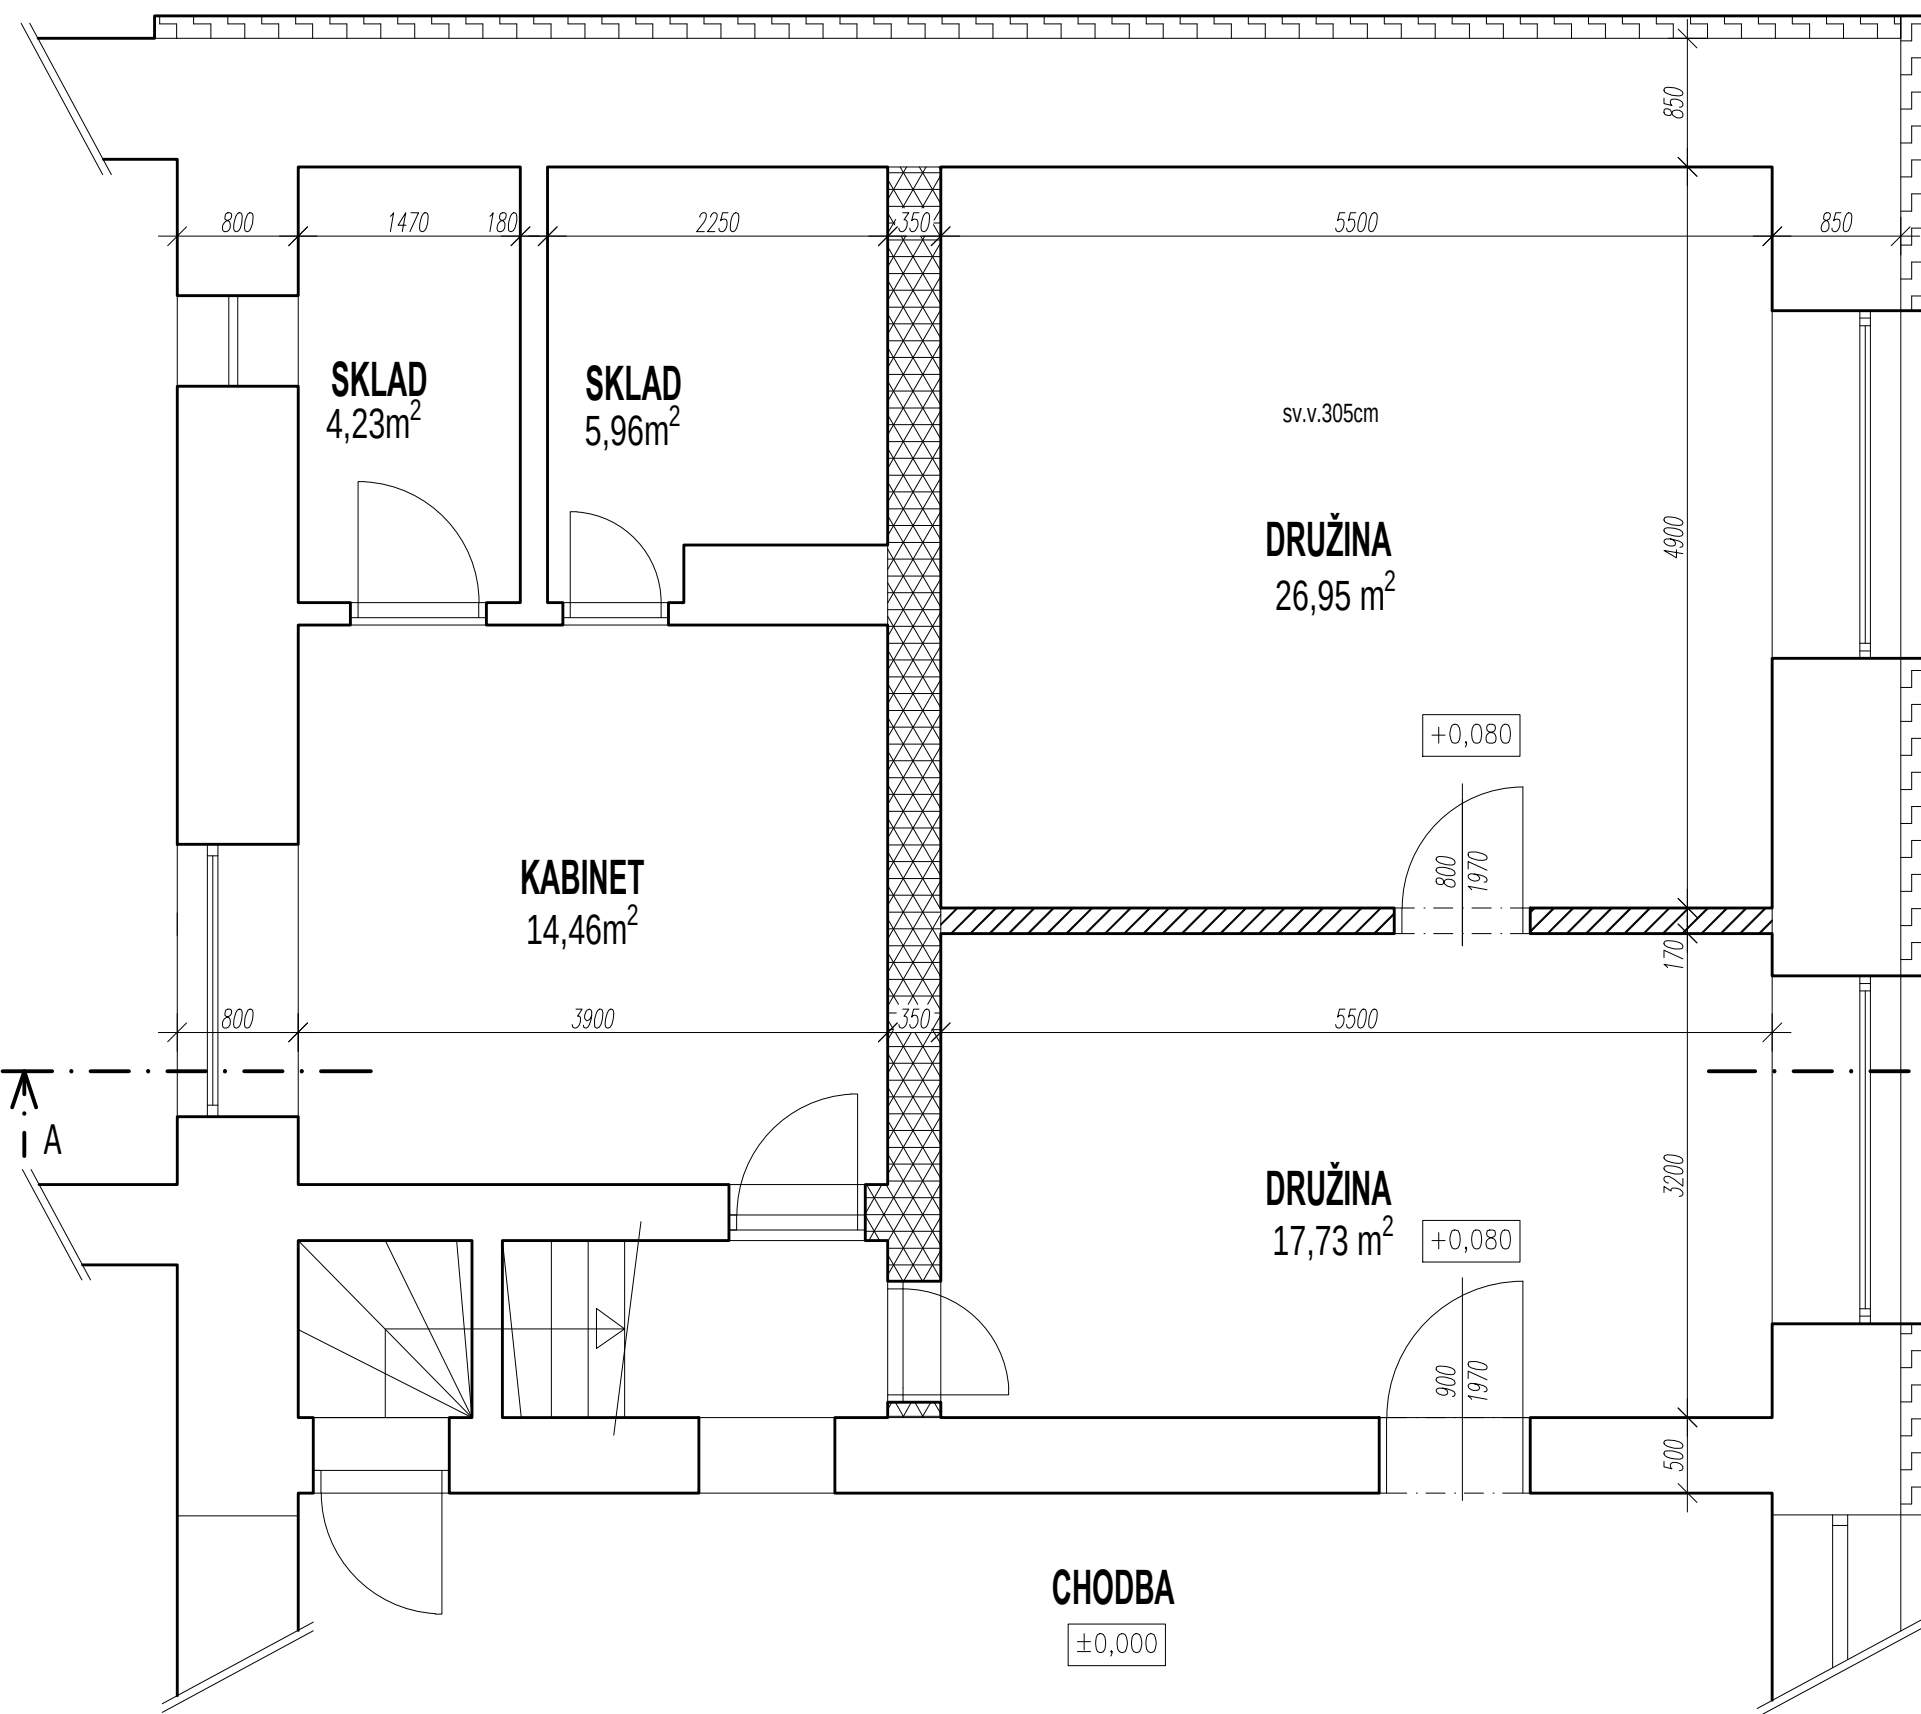

LEGENDA MATERIÁLŮ

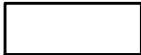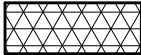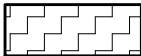-  Stávající zdivo z cihel plných pálených tl. 850, 500 mm
-  Stávající zdivo z cihel plných pálených tl. 350
-  Zdivo z cihel plných pálených tl. 170 mm
-  EPS tl. 150 mm
-  Demolovaná konstrukce
-  Nová zděná konstrukce

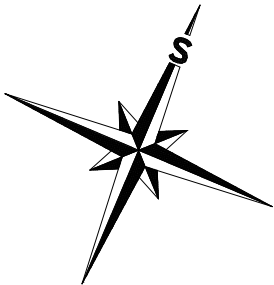


±0,000 = 200,00 m n.m. Bpv


Vypracoval :	Projektant profese:	Hlavní projektant :	Autorský návrh :		
Josef Brynych		Ing. Jíří Knotner			
Investor : Obec Krchleby Družstevní 36, 288 02 Krchleby		Místo stavby :Krchleby u Nymburka			
		Katastr.území :	Krchleby [674478]		
Název stavby : STAVEBNÍ ÚPRAVY OBJEKTU OBČANSKÉ VYBAVENOSTI na parc. č. st. 90 v obci Krchleby u Nymburka			Datum : 01/2024	Část dokum:	Číslo soupravy:
			Stupeň : DÚS+DOS		
			Formát : 2xA4		
Obsah : PŮDORYS 1.NP STÁVAJÍCÍ STAV			Arch.č. :	Číslo výkresu:	Měřítko :
			Autor.č.:		
				01	1 : 50



	Stávající zdivo z cihel plných pálených tl. 850, 500 mm
	Stávající zdivo z cihel plných pálených tl. 350
	Zdivo z cihel plných pálených tl. 170 mm
	EPS tl. 150 mm
	Demolovaná konstrukce
	Nová zděná konstrukce

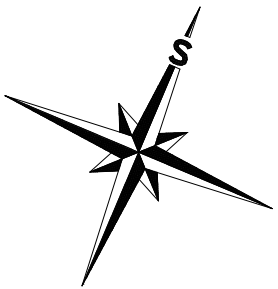


Vypracoval :	Projektant profese:	Hlavní projektant :	Autorský návrh :		
Josef Brynych		Ing. Jíří Knotner			
Investor :		Místo stavby :Krchleby u Nymburka			
Obec Krchleby					
Družstevní 36, 288 02 Krchleby		Katastr.území : Krchleby [674478]			
Název stavby :			Datum : 01/2024	Část dokum:	Číslo soupravy:
STAVEBNÍ ÚPRAVY OBJEKTU OBČANSKÉ VYBAVENOSTI			Stupeň : DÚS+DOS		
na parc. č. st. 90 v obci Krchleby u Nymburka			Formát : 2xA4		
Obsah :			Arch.č. :	Číslo výkresu:	Měřítko :
PŮDORYS 1.NP			Autor.č.:		
STAVEBNÍ ÚPRAVY				02	1 : 50

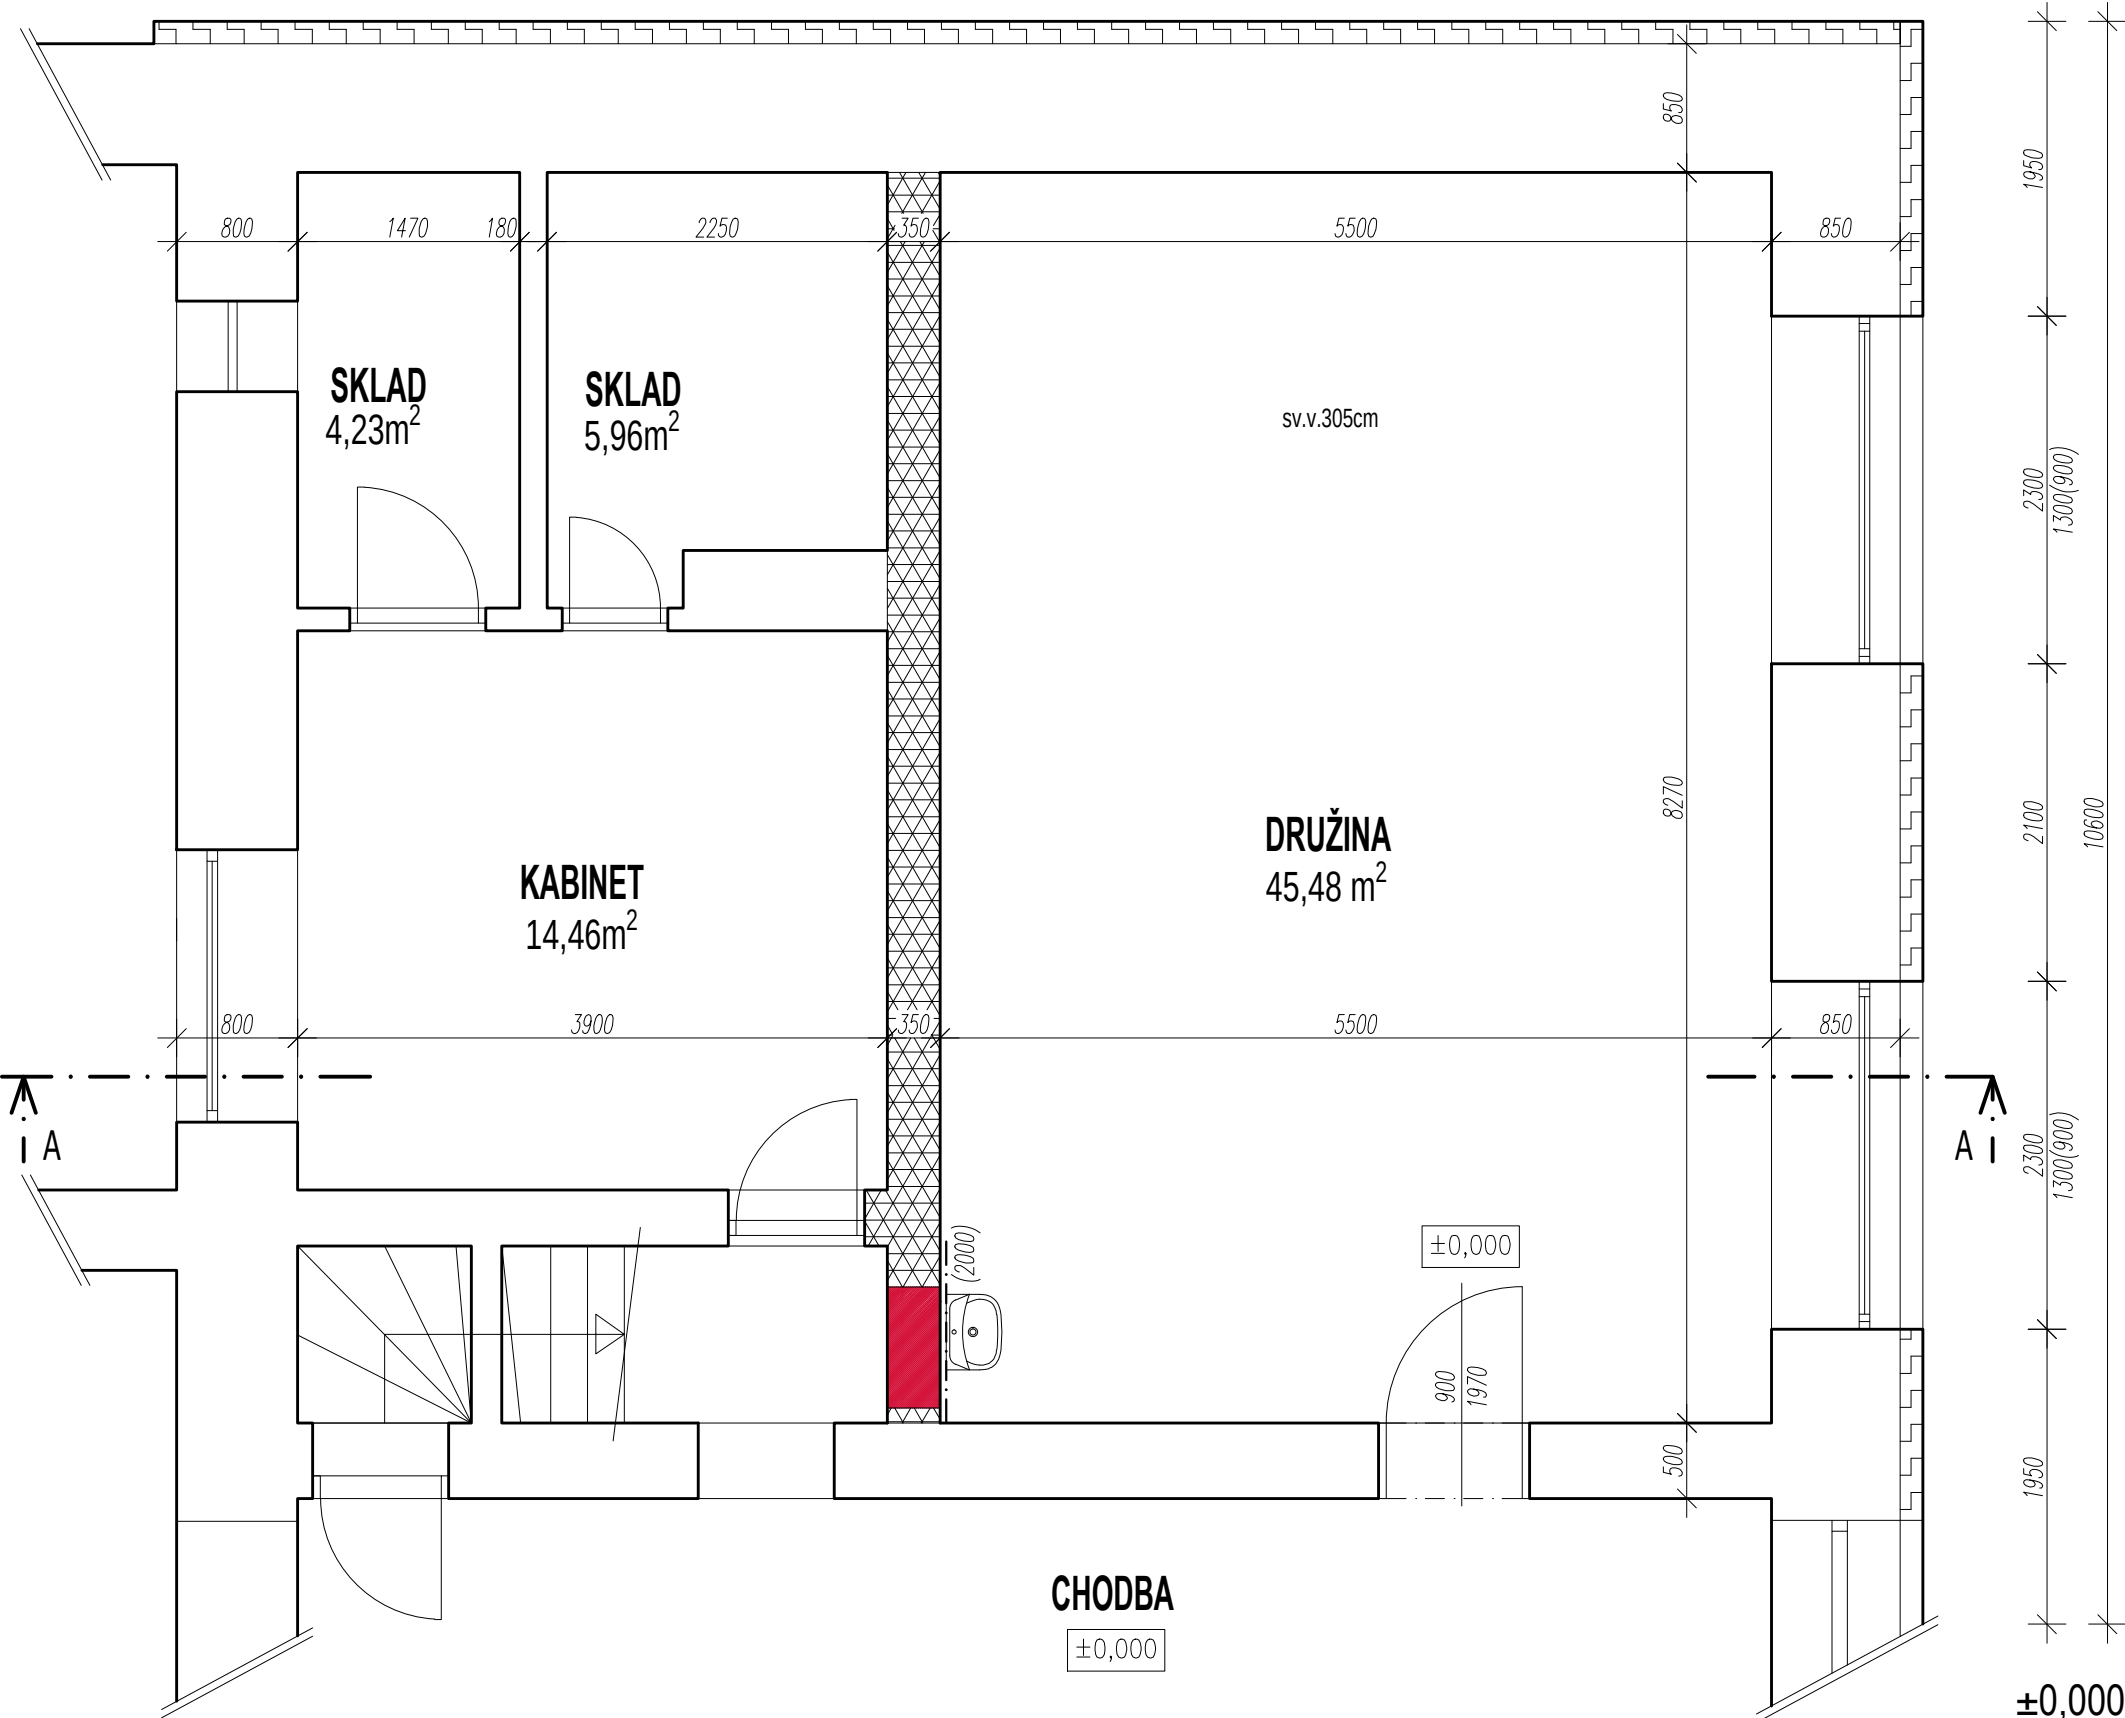

±0,000 = 200,00 m n.m. Bpv

Vypracoval :	Projektant profese:	Hlavní projektant :	Autorský návrh :		
Josef Brynych		Ing. Jíří Knotner			
Investor : Obec Krchleby Družstevní 36, 288 02 Krchleby		Místo stavby :Krchleby u Nymburka			
		Katastr.území :	Krchleby [674478]		
Název stavby : STAVEBNÍ ÚPRAVY OBJEKTU OBČANSKÉ VYBAVENOSTI na parc. č. st. 90 v obci Krchleby u Nymburka			Datum : 01/2024	Část dokum:	Číslo soupravy:
			Stupeň : DÚS+DOS		
			Formát : 2xA4		
Obsah : PŮDORYS 1.NP NOVÝ STAV			Arch.č. :	Číslo výkresu:	Měřítko :
			Autor.č.:		
				03	1 : 50

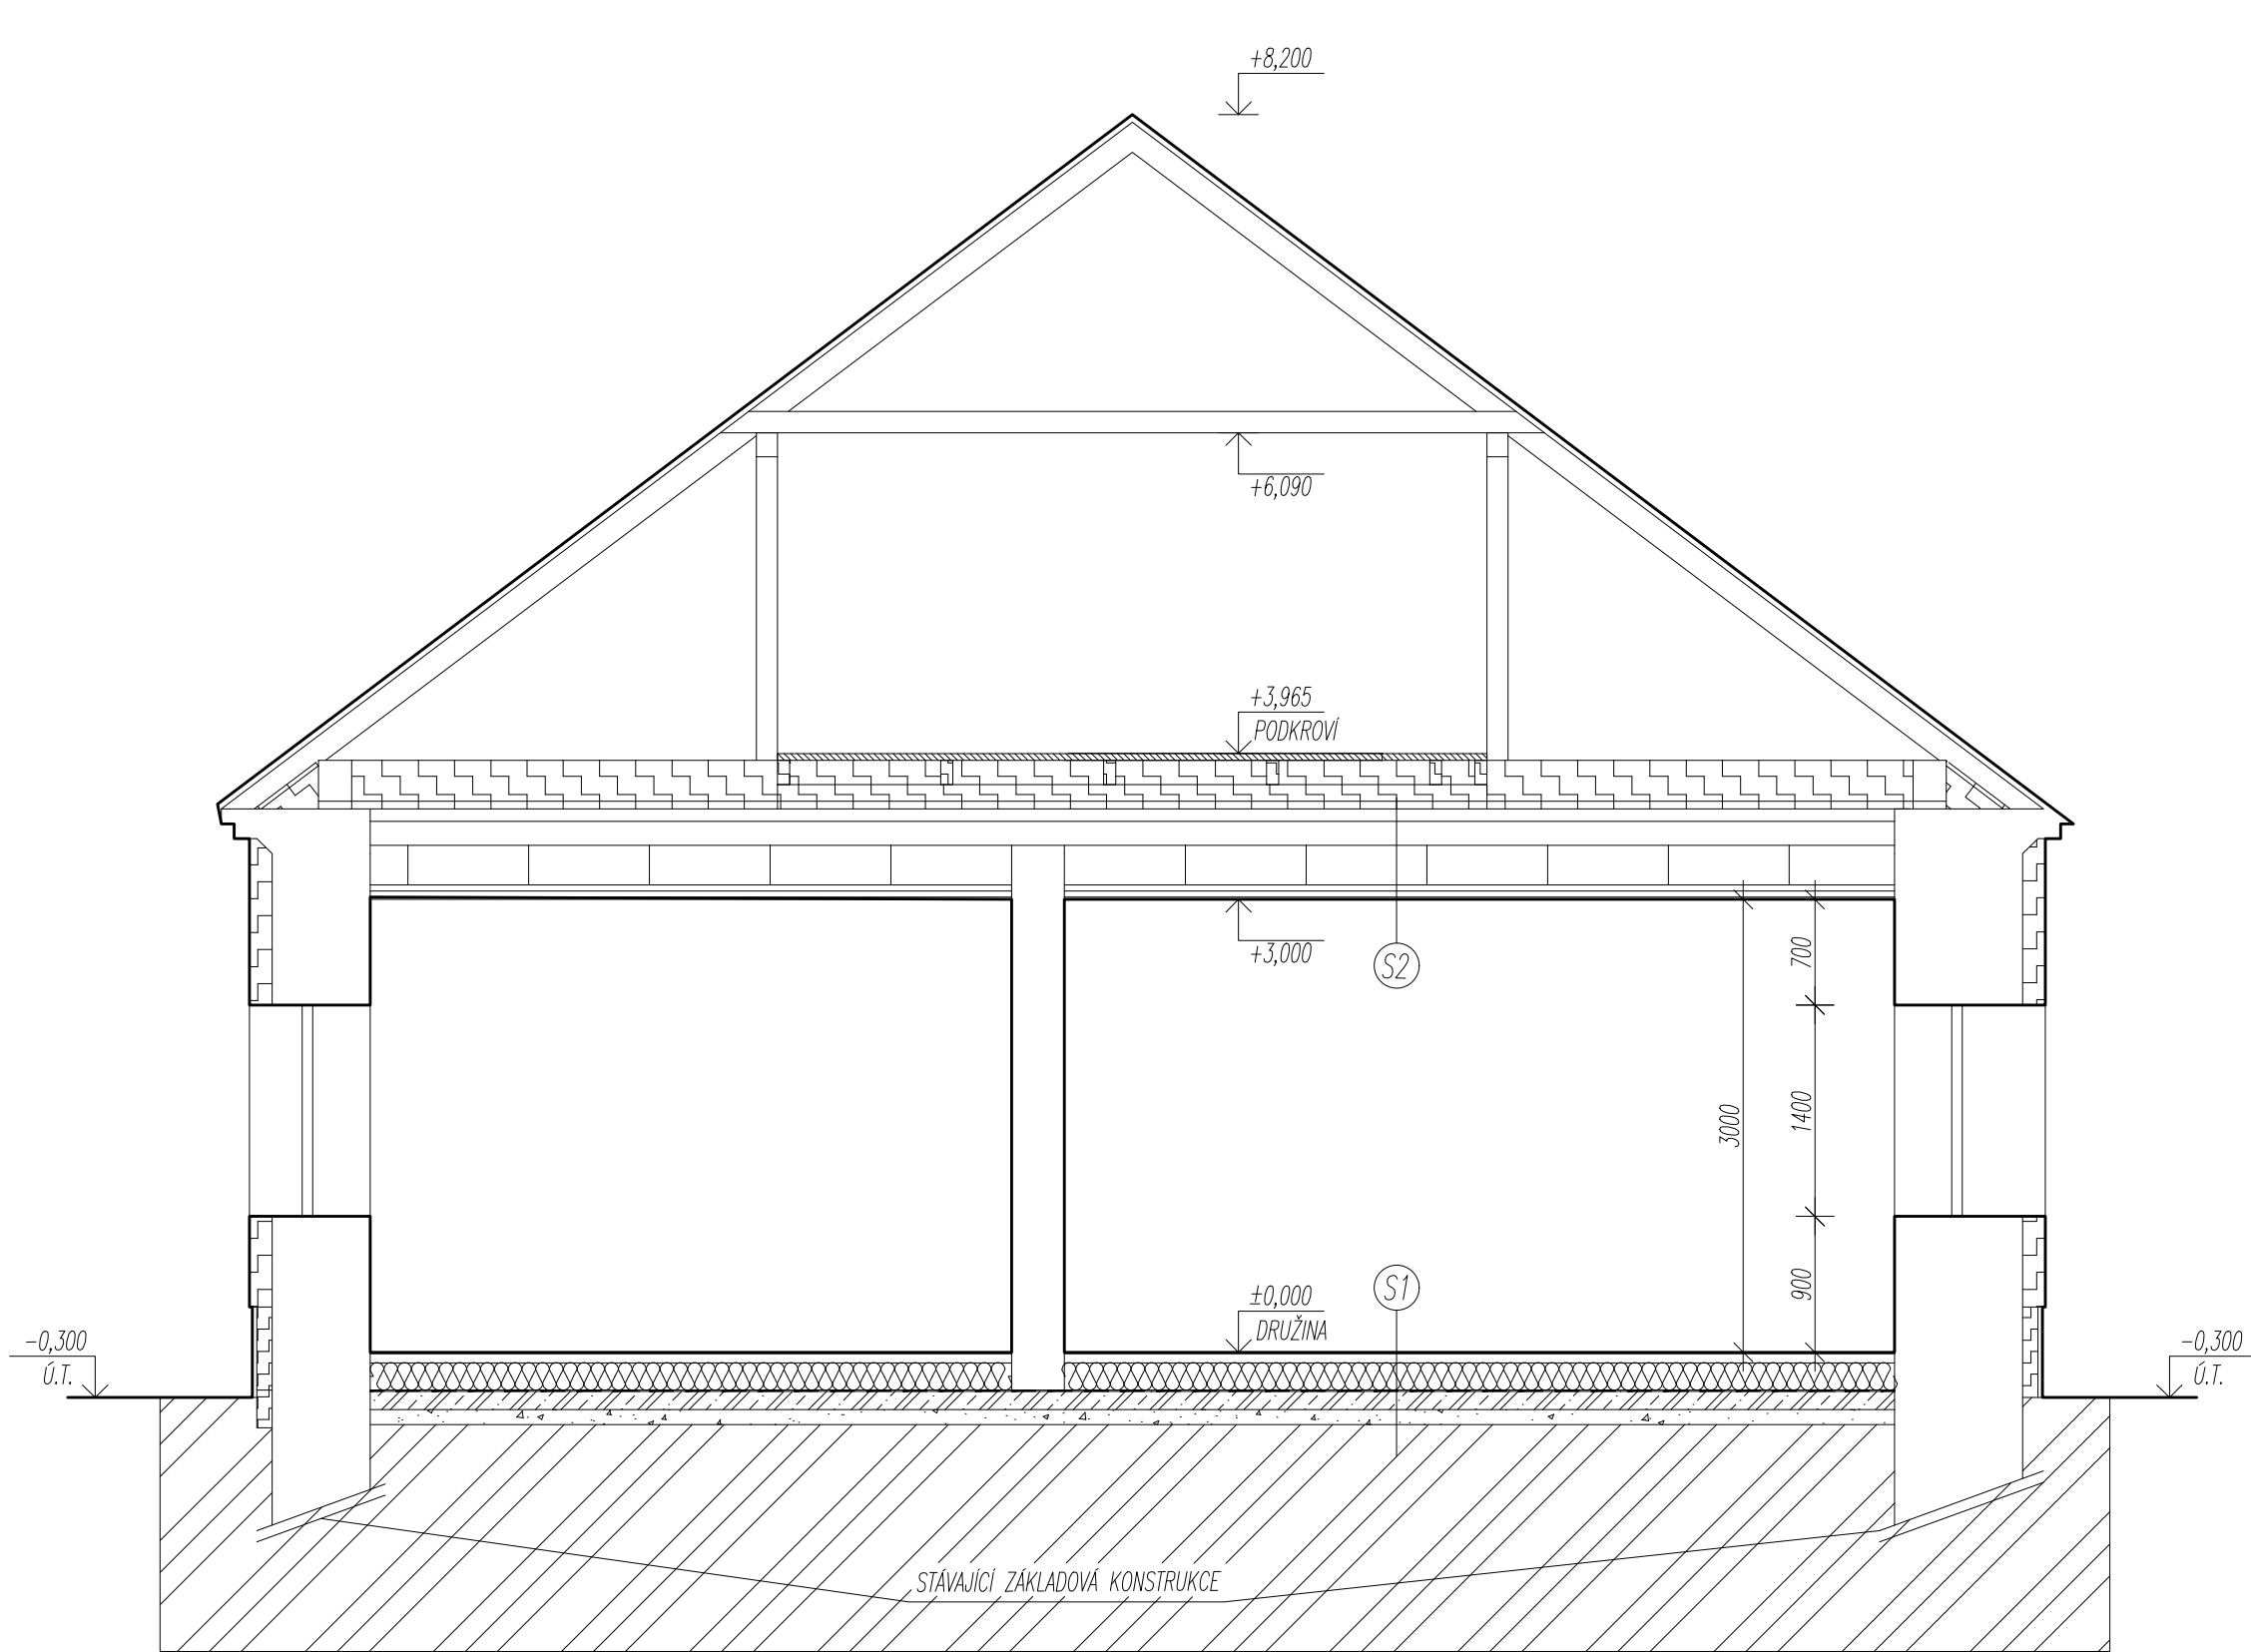

LEGENDA MATERIÁLŮ

- Zdivo z cihel plných pálených tl. 800, 600 mm
- Hutněný štěrk
- Železobeton
- Prostý beton
- Rostlý terén
- Tepelná izolace – EPS 100
- Tepelná izolace – EPS 70F, vata

SKLADBA S1

- Nášlapná vrstva tl. 10 mm – (PVC)
- Litá anhydritová podlaha tl. 60 mm
- Podlahové topení (potrubí TH RED 16 mm, fixace pomocí lišty nebo přichytek na izolaci, folie separační / reflexní / izolační) součást lité podlahy
- Tepelná izolace z podlahového polystyrenu EPS 100Z tl. 180 mm
- Izolace z asfaltových pásů 1xFoalbit, 1xExtrasklobit PE na napenetrovaný podklad tl. 10 mm
- Podkladní beton C20/25 KARI síť 6/15/15 tl. 120 mm
- Hutněný štěrko-pískový podsyp tl. 100 mm
- Původní zemina

SKLADBA S2

- Prkenná podlaha
- Tepelná izolace
- Dřevěný trámový strop
- SDK – Gyptone BIG Quattro41 ActivAir 12,5 x 1200 x 2400

±0,000 = 200,00 m n.m. Bpv

Vypracoval :	Projektant profese:	Hlavní projektant :	Autorský návrh :			
Josef Brynych		Ing. Jiří Knotner				
Investor : Obec Krchleby Družstevní 36, 288 02 Krchleby		Místo stavby :Krchleby u Nymburka				
		Katastr.území : Krchleby [674478]				
Název stavby : STAVEBNÍ ÚPRAVY OBJEKTU OBČANSKÉ VYBAVENOSTI na parc. č. st. 90 v obci Krchleby u Nymburka			Datum : 01/2024		Část dokum: D.1.1.b	Číslo soupravy:
			Stupeň : DÚS+DOS			
			Formát : 2xA4			
Obsah : ŘEZ A–A' NOVÝ STAV			Arch.č. :		Číslo výkresu: 04	Měřítko : 1 : 50
			Autor.č.:			