


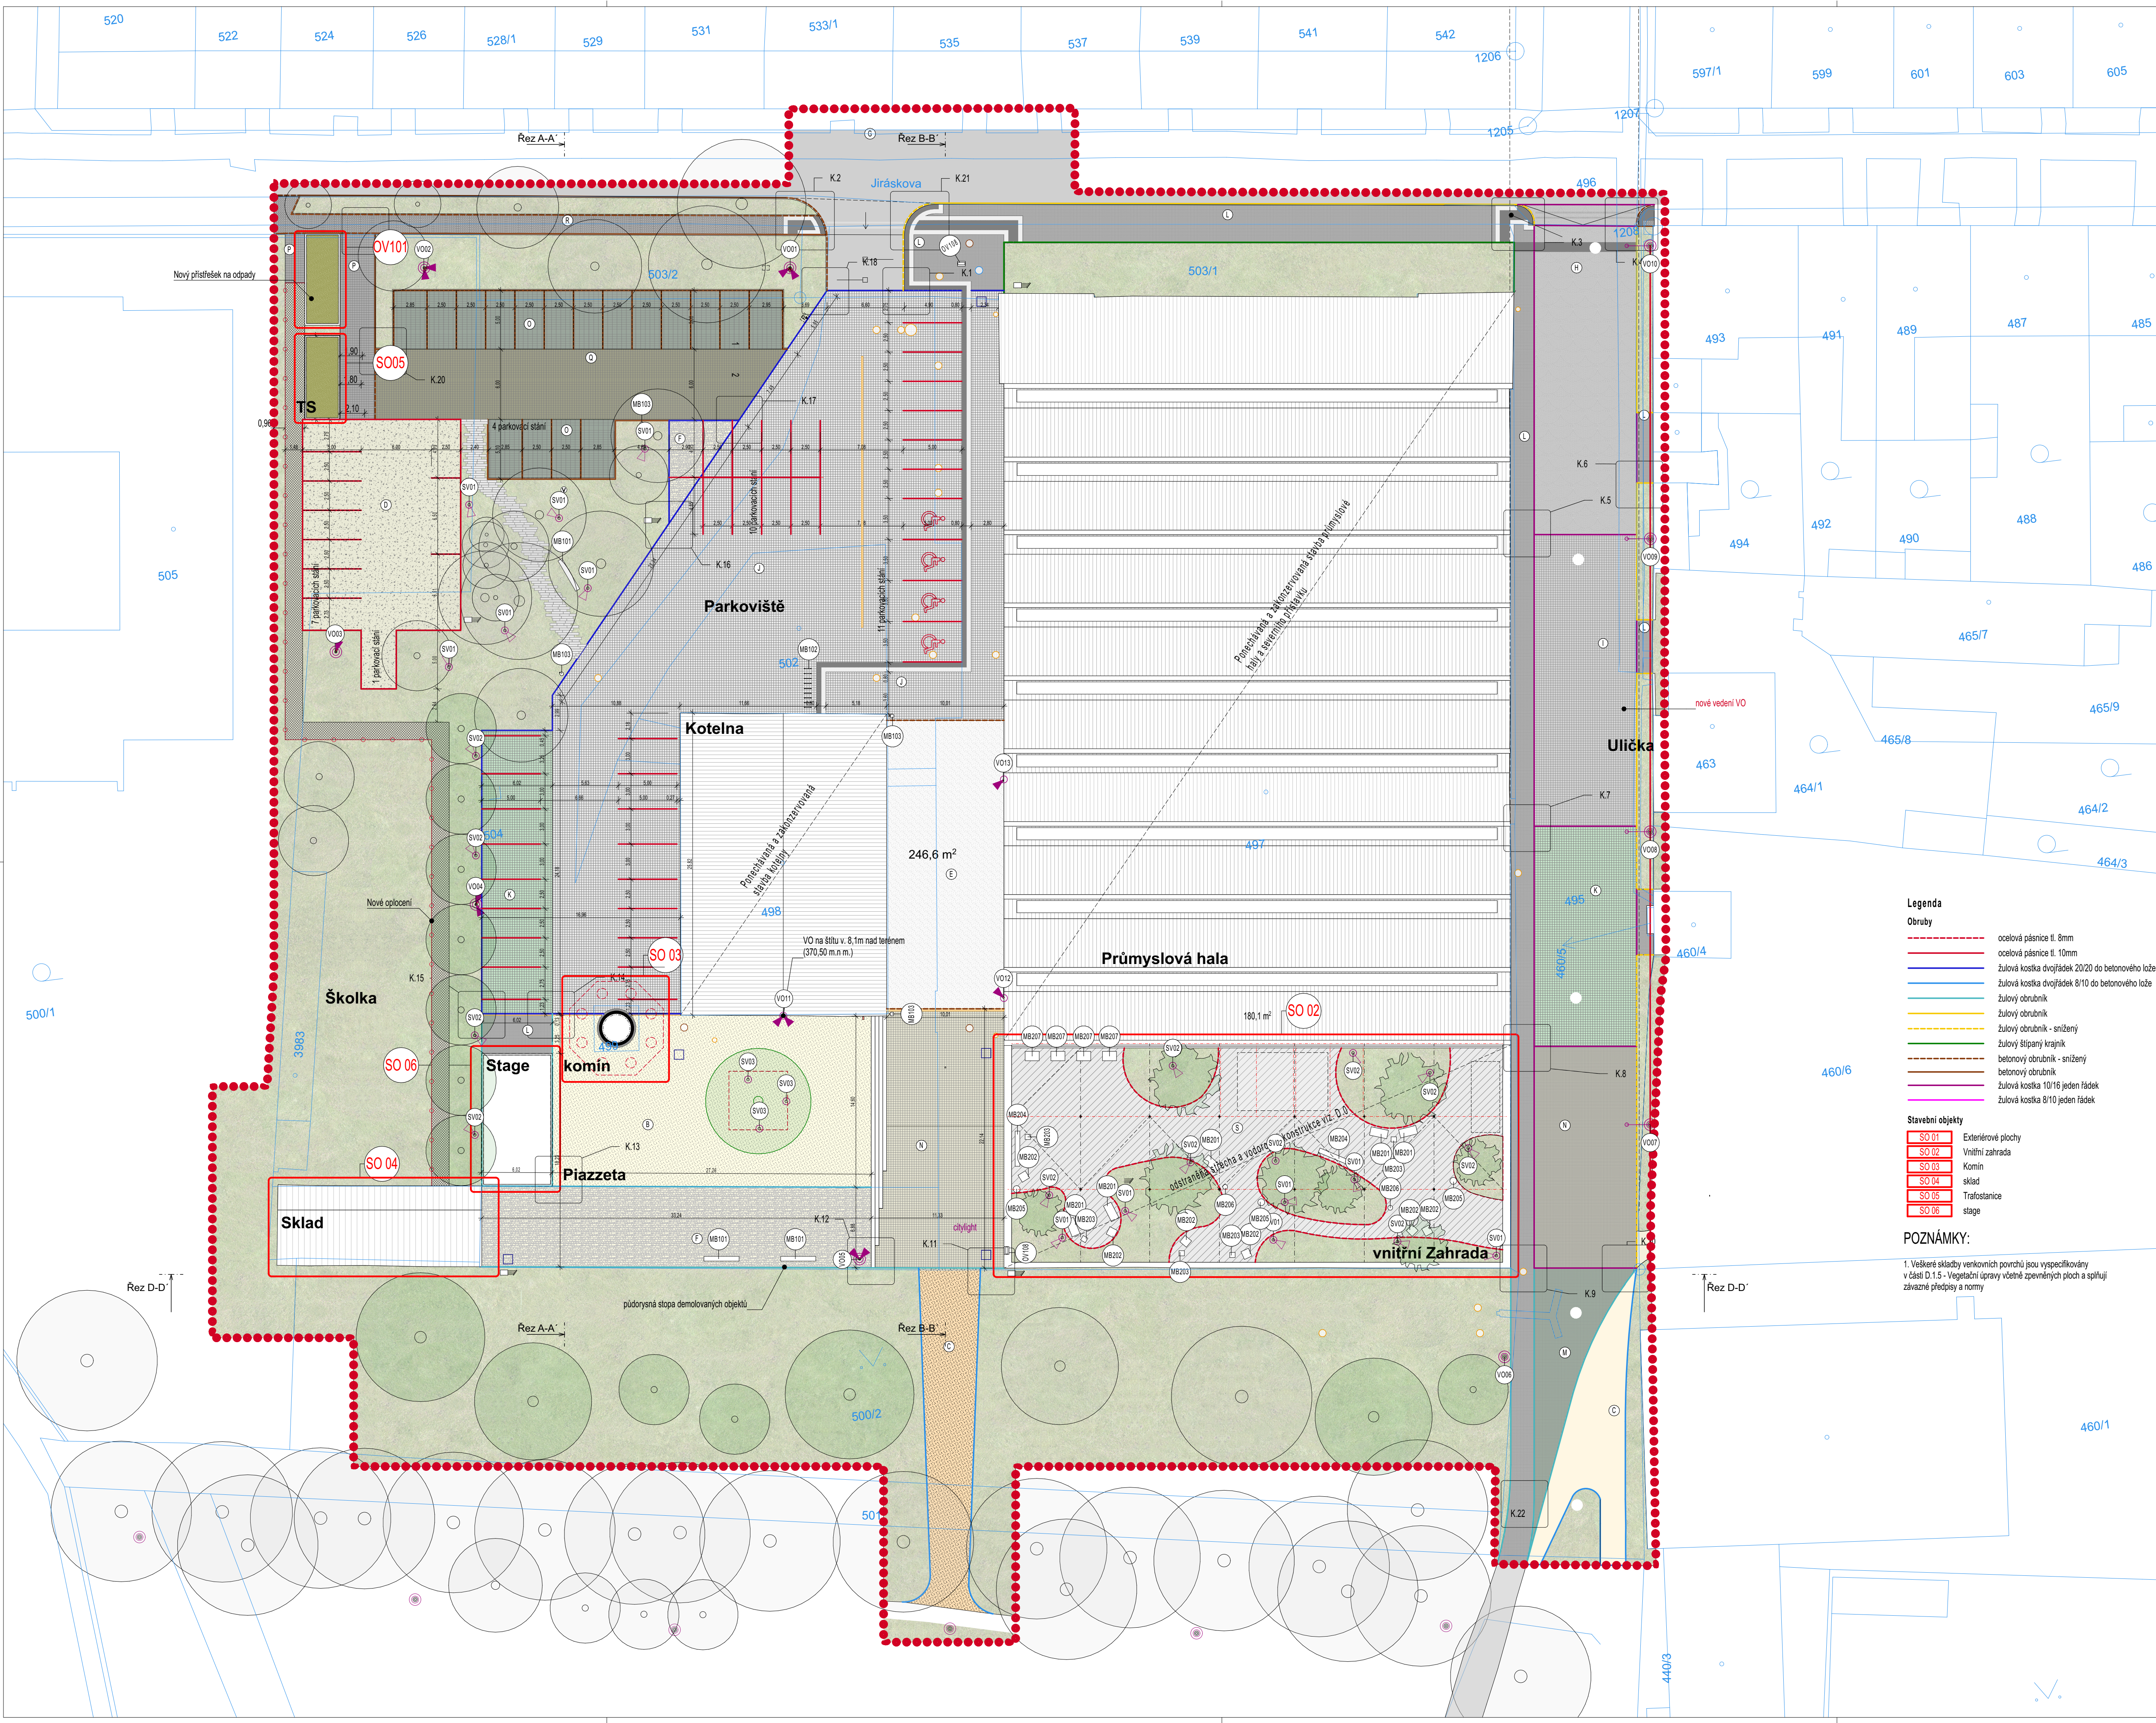

Legenda

Hranice katastrálního území

Hranice budov

Hranice řešeného území

Parcelní číslo

Stávající objekt

Demolovaný objekt

Ochranné pásmo MPR

Hranice MPR

ohraničení odstraňované stavby

požárně nebezpečný prostor

Návrhované svítidla, mobiliář, koncové prvky

veřejné osvětlení s výložníkem

Stožárové svítidlo s reflektory

reflektory na terénu

Zemní svítidlo

odpadkový koš

posezení

reklamní poutač

závlahové šachtičky

kabelová šachta

vodovodní zásuvka

městská kamera

krajinná prvky

Stávající strom listnatý / jehličnatý

Návrhovaný strom

Návrhovaný strom menšího vzrůstu

závlaha

extenzivní zelená střecha

živý plot

Povrchy

A - Trávník

B - Mlat (koef. vsaku 0,3)

C - Mlat

D - Štěrkový trávník

E - Štěrk

F - Štěťová dlažba (koef. vsaku 0,4)

G - Asfaltová komunikace

H - Žulová dlažba 8/10 - vlnitá

I - Žulová dlažba 10/16 - řádek

J - Žulová kosačka 20/20 řádek

K - Žulová kosačka 20/20 řádek - zatravněná

L - Žulová kosačka 8/10 řádek

M - Žulová kosačka 8/10 řádek - zatravněná spára

N - Žulová kosačka 8/10 řádek - písková spára (koef. vsaku 0,3)

O - Betonová dlažba typ 1 - zatravněná

P - Betonová dlažba typ 2 - bez zatr. spár

Q - Betonová dlažba typ 2 - zatravněná

R - Betonová dlažba typ 3 - zámková 10x20

S - Betonová deska s prolezy

Legenda

Obruby

ocelová pásnice II. 8mm

ocelová pásnice II. 10mm

žulová kosačka dvojrádek 20/20 do betonového lože

žulová kosačka dvojrádek 8/10 do betonového lože

žulový obrubník

žulový obrubník - snížený

žulový štípaný krajník

betonový obrubník - snížený

betonový obrubník

žulová kosačka 10/16 jeden řádek

žulová kosačka 8/10 jeden řádek

Stavební objekty

SO 01

SO 02

SO 03

SO 04

SO 05

SO 06

Exteriérové plochy

Vnitřní zahrada

Komín

sklad

Trafostanice

stage

POZNÁMKY:

1. Veškeré skladby venkovních povrchů jsou vyspecifikovány v části D.1.5 - Vegetační úpravy včetně zpevňovacích ploch a spíňují závazné předpisy a normy

VŠEOBECNÉ POZNÁMKY

1. Na výkresovou část dokumentace se vztahují specifikace ostatních částí projektu, se kterými tvoří tato část nedílný celek. Při nejasnosti ihned kontaktujte projektanta!

2. Při rozporu v dokumentaci mají přednost:

- dokumenty a revize výkresů s novějším datem,
- textové specifikace před grafickými znázorněními,
- kódy před rozměry odměřeními na výkrese,
- výkresy podrobnějšího měřítka,
- architektonická část a koordinátní výkresy před projekty profesí,
- přičemž technické řešení profesí musí být zachováno.

LEGENDA REVIZÍ		
č. rev.	datum	popis revize

±0,000 = 361,800 m.n.m B.p.v.

PROJEKT:

ROZŠÍŘENÍ PARKU U MUZEA MORAVSKÁ TŘEBOVÁ

STAVEBNÍK:

Město Moravská Třebová
náměstí T. G. Masaryka 32/29
571 01 Moravská Třebová

ARCHTEKT:

Rusina Frei, s.r.o.
Bismilská 845/9, 120 00 Praha 2
info@rusinafrei.cz, tel: +420 607 715 985
www.rusinafrei.cz

PROJEKTANT:

Ing. arch. Mgr. Martin Rusina, Ph.D.
tel: +001501501, ČKA 03983
Ing. arch. Martin Frei
tel: +004 555 631, ČKA 03944

STUPEŇ:

DOKUMENTACE PRO PROVEDENÍ STAVBY

OBJEKT:

SO01 - exteriérové plochy

ČÁST:

D.1.1.5 Výkresová část - SO 01

VÝKRES:

Situace architektonická

MĚŘÍTKO:

1:250

FORMÁT:

A1 - B41594

DATUM:

01/2025

KRESLIL:

Ing. arch. Jiří Valenta

DATUM TISKU:

01/2025

KRESLIL:

Ing. arch. Mayja Vrábka
Bc. Kristína Horáková

REVIZE:

OZNAČENÍ:

D.1.1.5.01

Neoprávněné rozšiřování či reprodukování tohoto materiálu nebo jeho částí je zakázáno!