
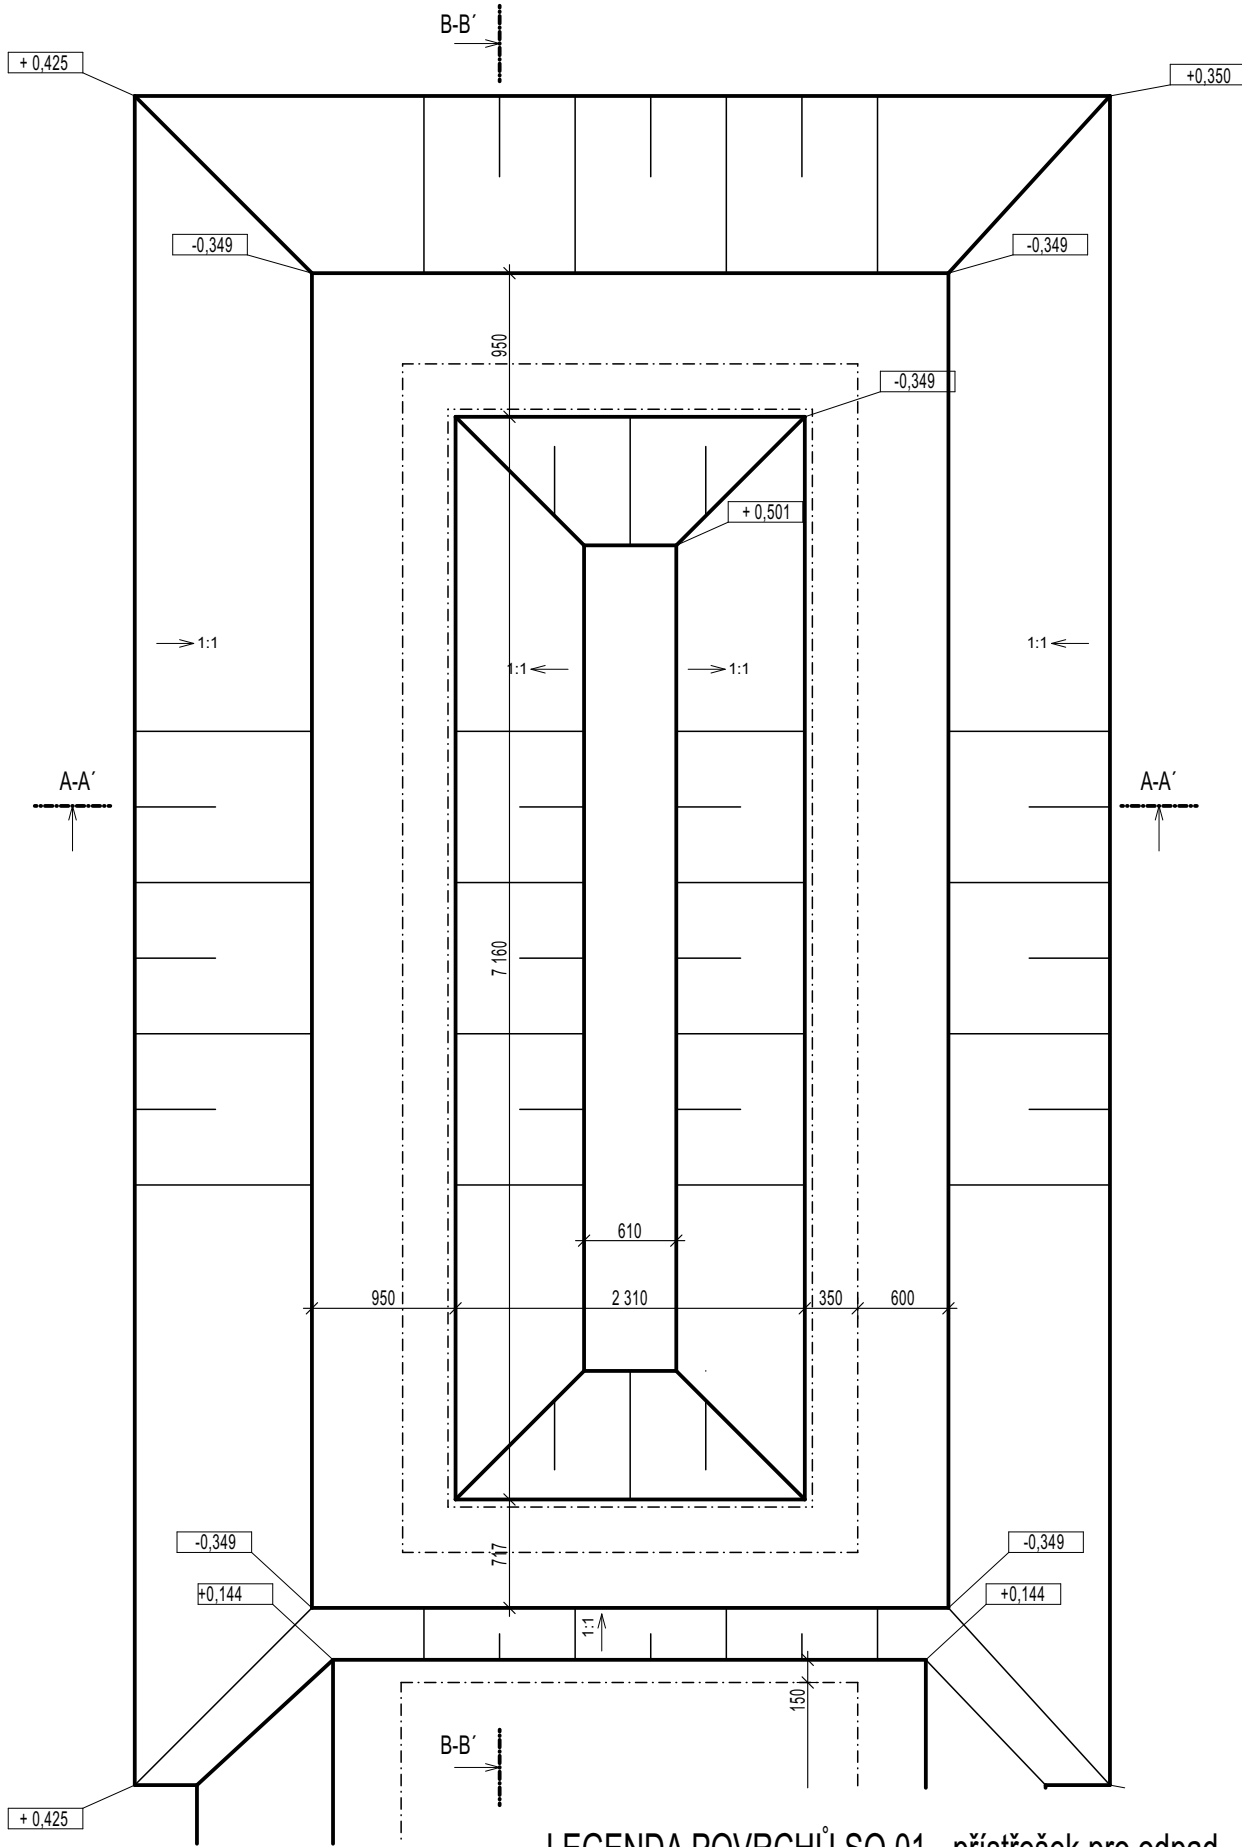
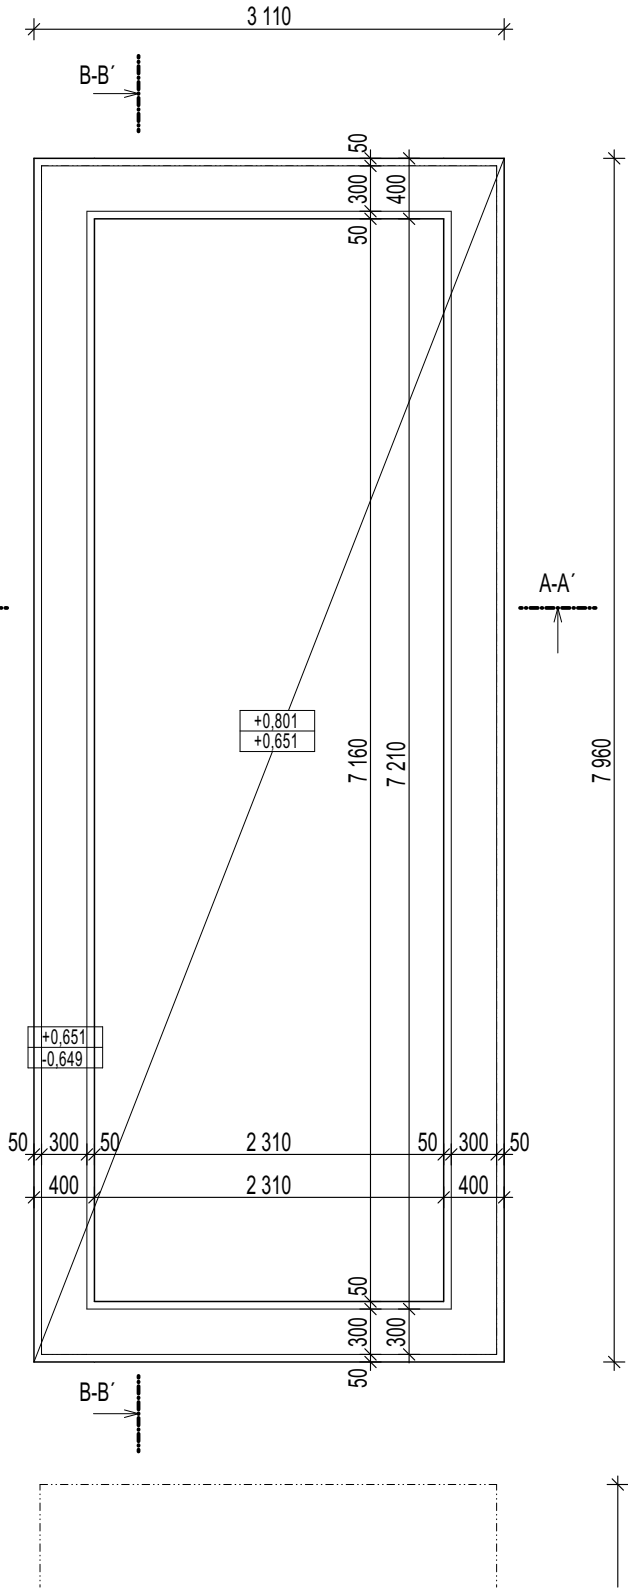


Tabulka místností SO01						
Číslo	Místnost	Plocha (m²)	Obvod (m)	Nášlapná vrstva	Povrchová úprava zdi	Povrchová úprava stropu
1.11	Odpad	21,84	21 060	Broušený beton	Tahokov	Bez podhledu
		21,84 m²	21 060 mm			

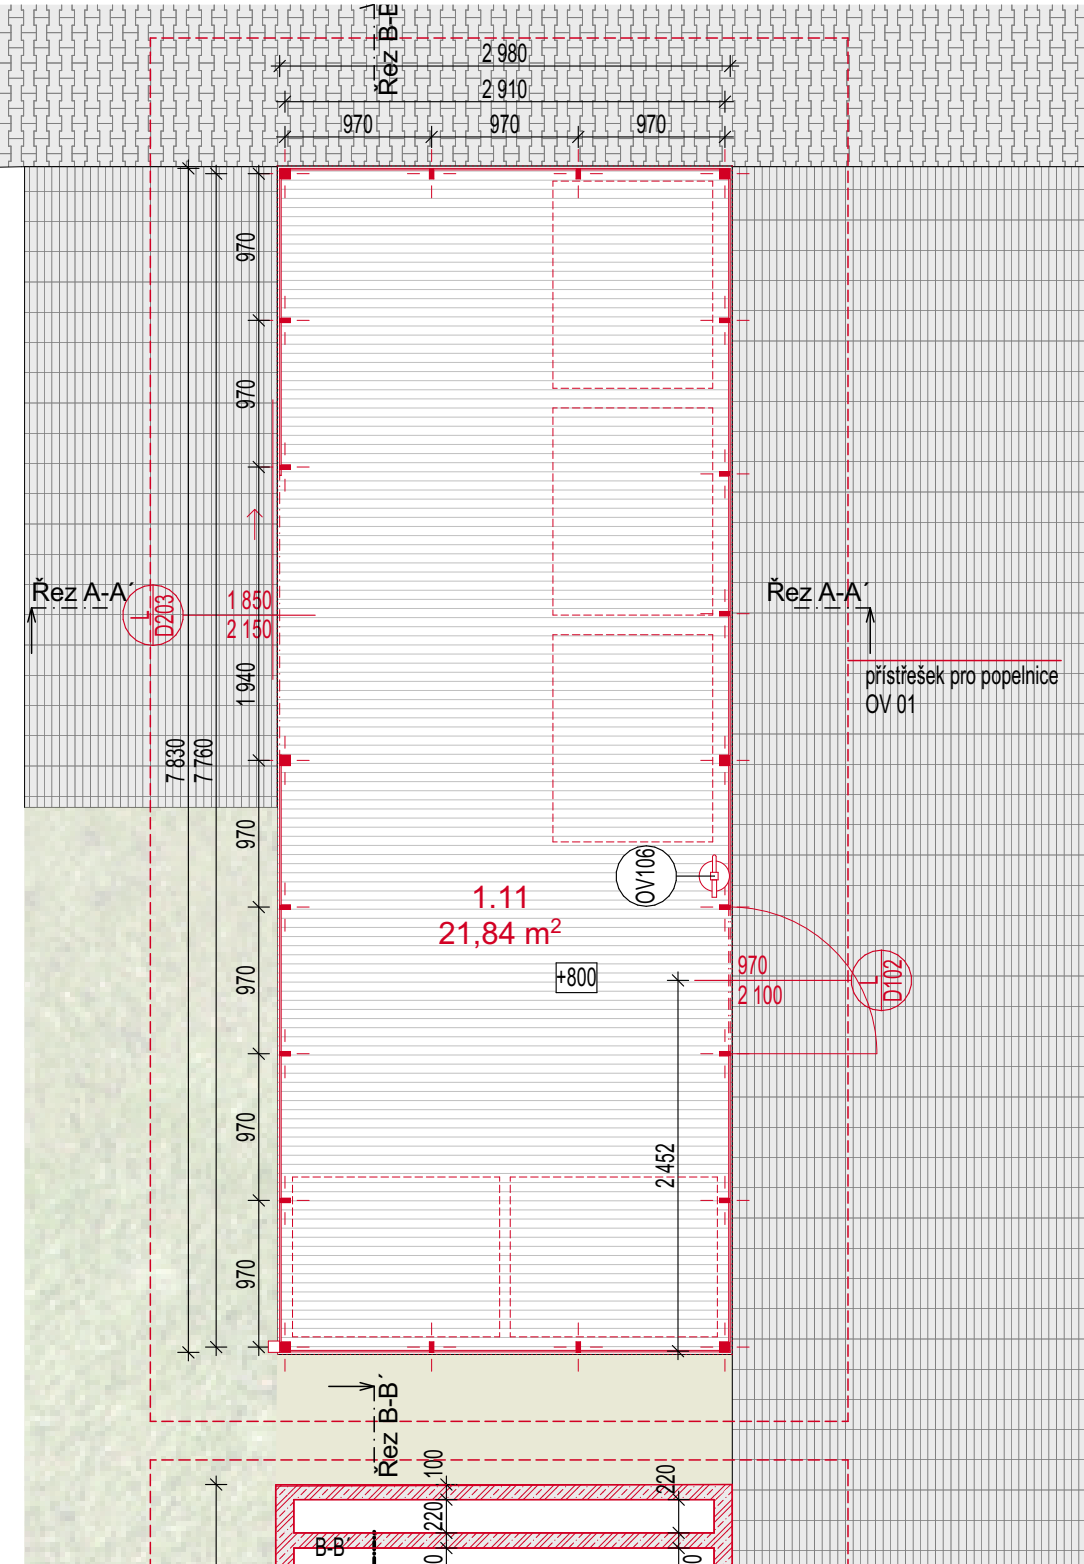

LEGENDA POVRCHŮ SO 01 - přístřešek pro odpad

Půdorys 1NP

Základy

Výkopy



- ① pozinkovaný děrovaný plech s praškovým lakem v odstínu RAL antracitově šedá
- ② pozink s praškovým lakem v odstínu RAL antracitově šedá

POZNÁMKY:

1. Samostatný výrobek - nutno zpracovat DD dovateleme. Materiály a povrchové úpravy nutno schválit architektem v rámci AD
1. Veškeré skladby venkovních povrchů jsou vyspecifikovány v části D.1.5 - Vegetační úpravy včetně zpevněných ploch a splňují závazné předpisy a normy


VŠEOBECNÉ POZNÁMKY

1. Na výkresovou část dokumentace se vztahují specifikace ostatních částí projektu, se kterými tvoří tato část nedílný celek. Při nejasnostech ihned kontaktujte projektanta!
2. Při rozporech v dokumentaci mají přednost:
- dokumenty a revize výkresů s novějším datem,
 - textové specifikace před grafickým znázorněním,
 - kóty před rozměry odměřeními na výkrese,
 - výkresy podrobnějšího měřítka,
 - architektonická část a koordináční výkresy před projekty profesí, přičemž technické řešení profesí musí být zachováno.

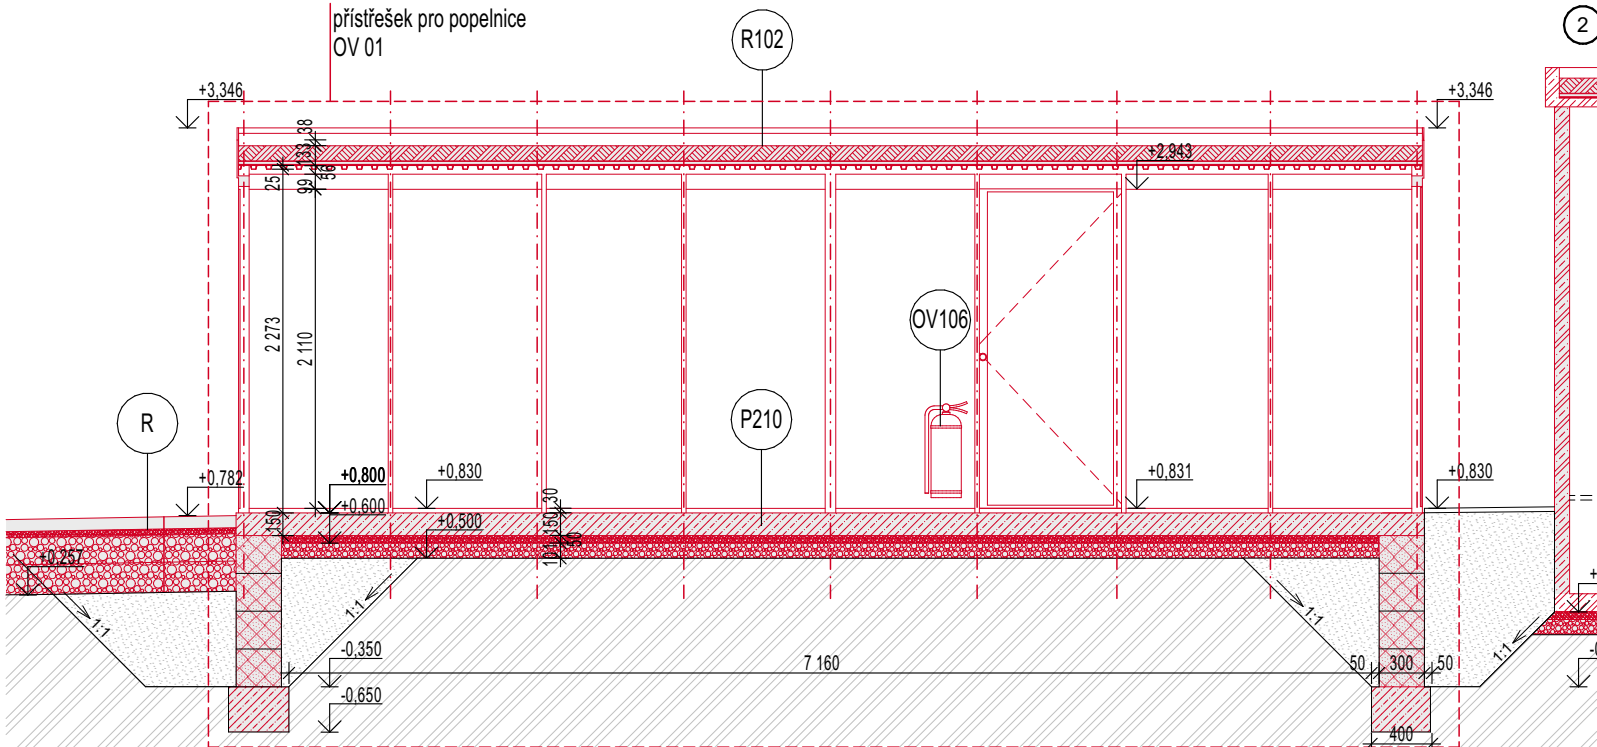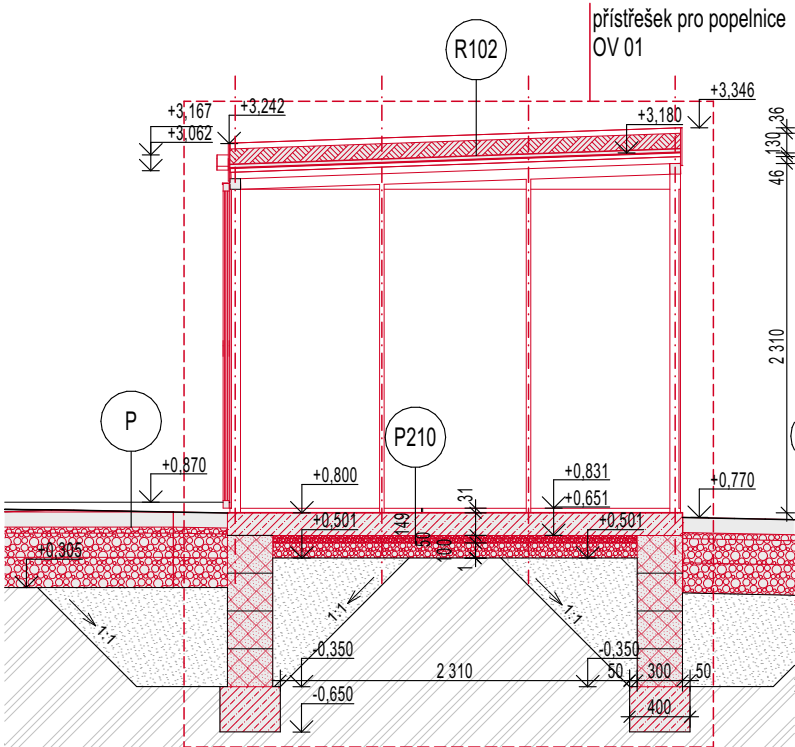


Řez A-A'


Řez B-B'

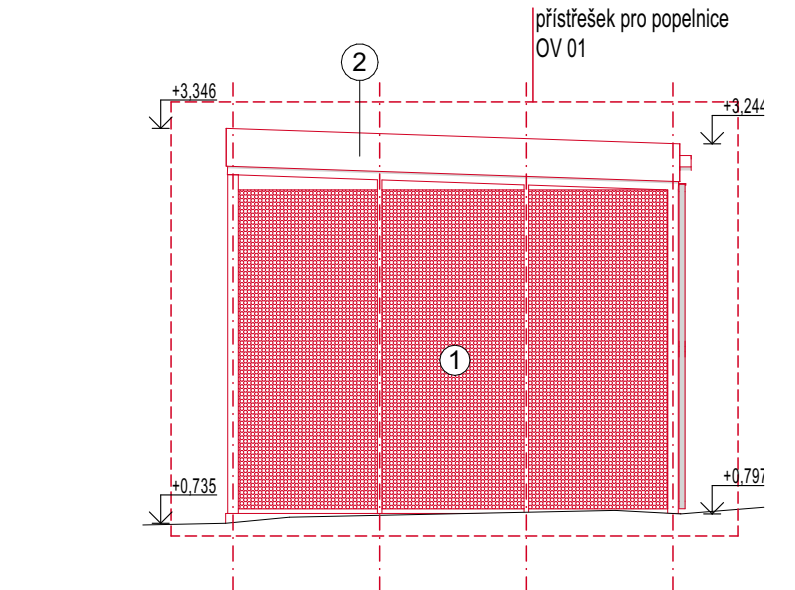


Pohled severní

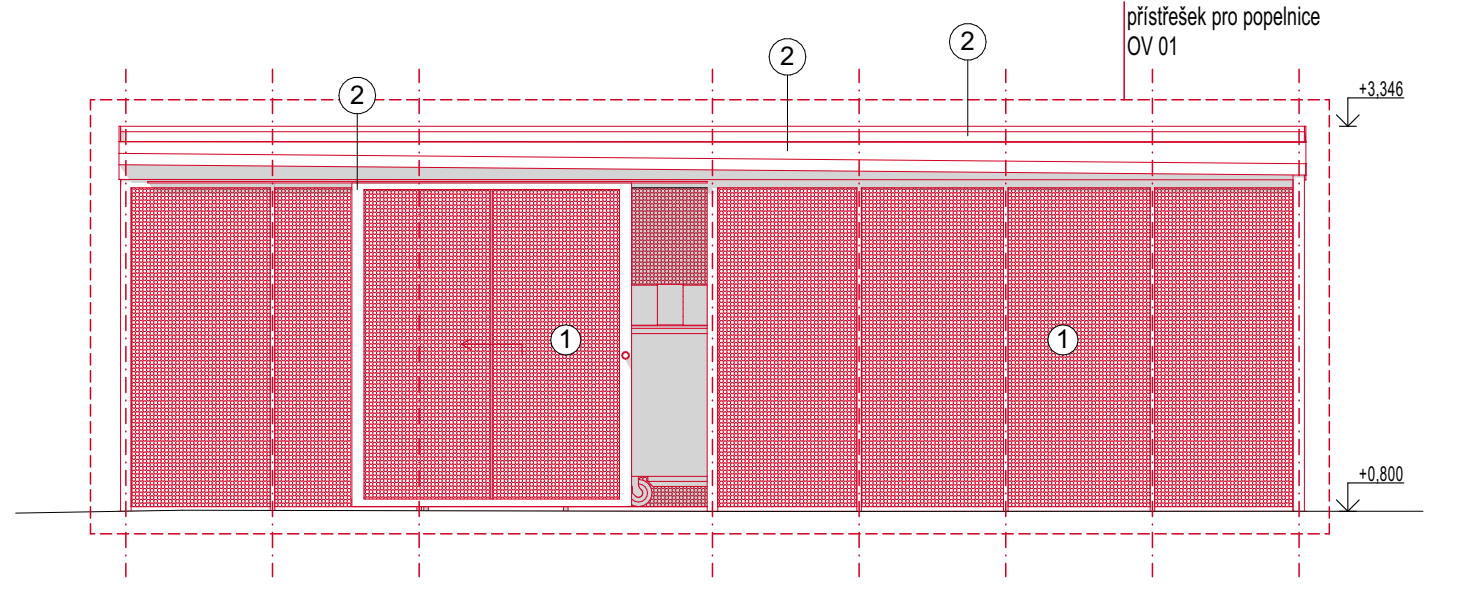

Pohled západní

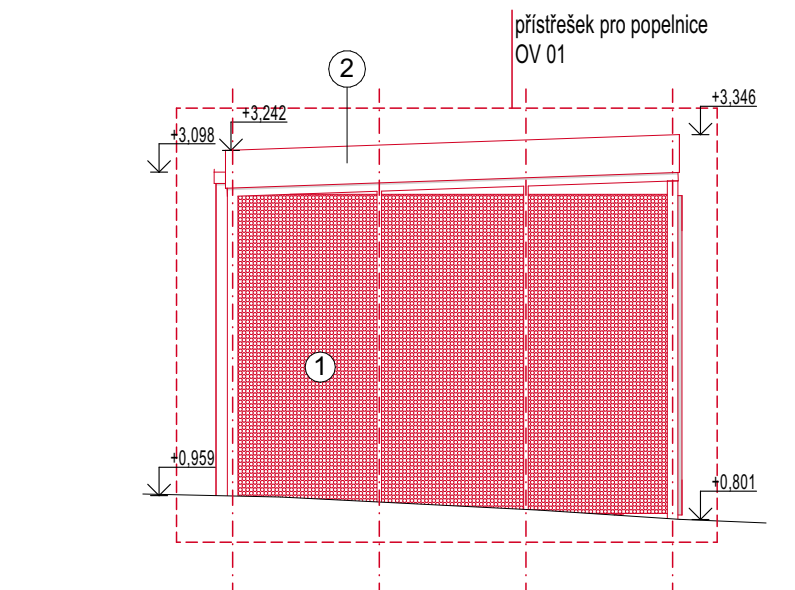

Pohled jižní

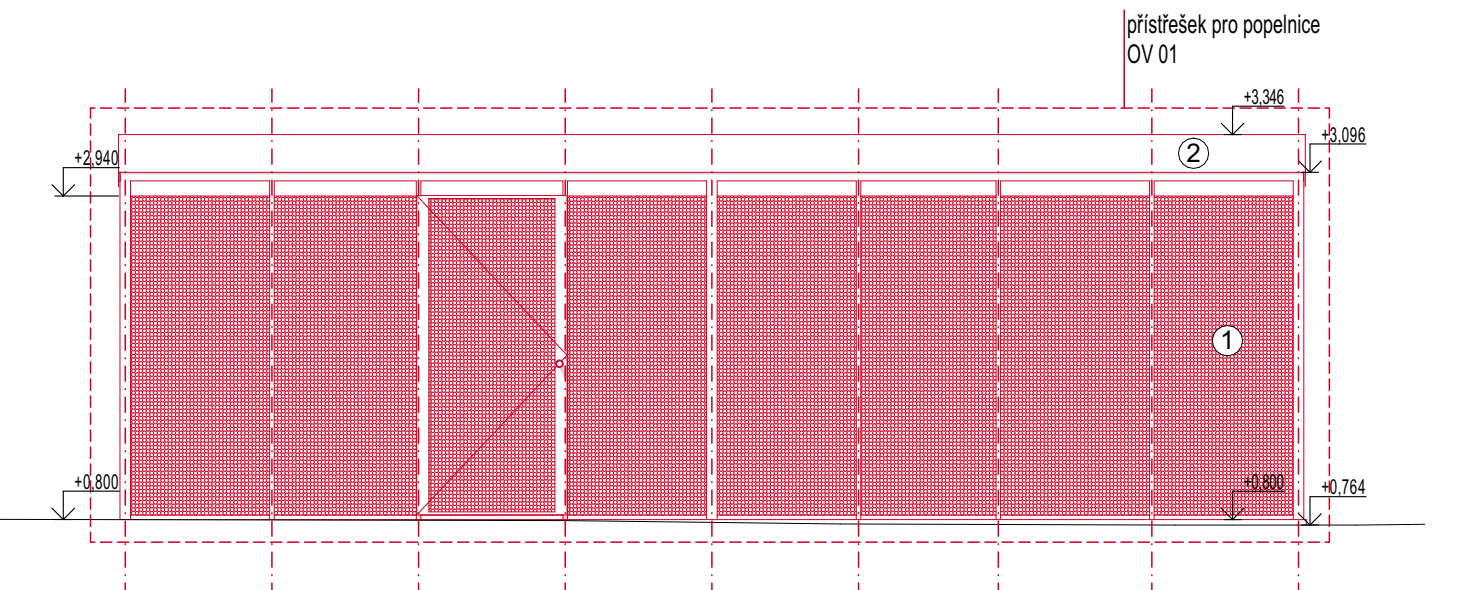

Pohled východní

LEGENDA REVIZÍ

č.rev.	datum	popis revize

±0,000 = 361,800 m.n.m B.p.v.

PROJEKT: ROZŠÍŘENÍ PARKU U MUZEA MORAVSKÁ TŘEBOVÁ ZN: MOR

STAVEBNÍK: Město Moravská Třebová náměstí T. G. Masaryka 32/29 571 01 Moravská Třebová

ARCHITEKT: Rusina Frei, s.r.o. Blanická 845/9, 120 00 Praha 2 info@rusinafrei.cz, tel. +420 607 715 885 www.rusinafrei.cz

PROJEKTANT: Ing. arch. MgA. Martin Rusina, Ph.D. tel.: 603156101, ČKA 03983 Ing. arch. Martin Frei tel.: 604 555 631, ČKA 03944

STUPEŇ: DOKUMENTACE PRO PROVEDENÍ STAVBY

OBJEKT: SO01 - exteriérové plochy

ČÁST: D.1.1.c Výkresy podrobnosti - SO 01

VÝKRES: Přístřešek na odpad OV101

MĚŘÍTKO: 1:50, 1:1 FORMÁT: 420/594 DATUM: 01/2025 KRESLIL: Ing. arch. Jiří Valenta Ing. arch. Matyáš Vrtiška Bc. Kristína Horváthová DATUM TISKU: 01/2025

REVIZE: OZNAČENÍ: D.1.1.c.01 Neoprávněné rozšiřování či reprodukování tohoto materiálu nebo jeho části je zakázáno!