



pohled východní 1:50

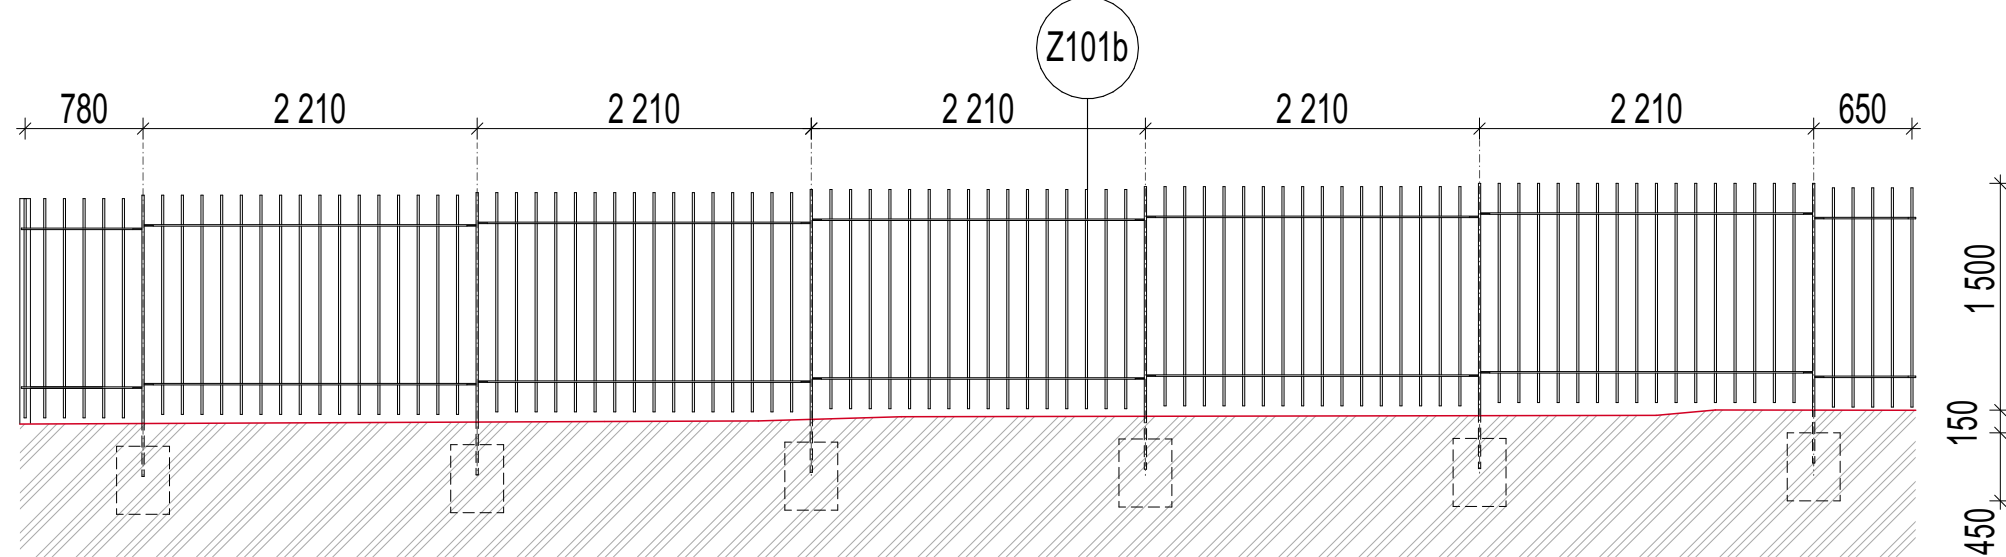

pohled jižní 1:50

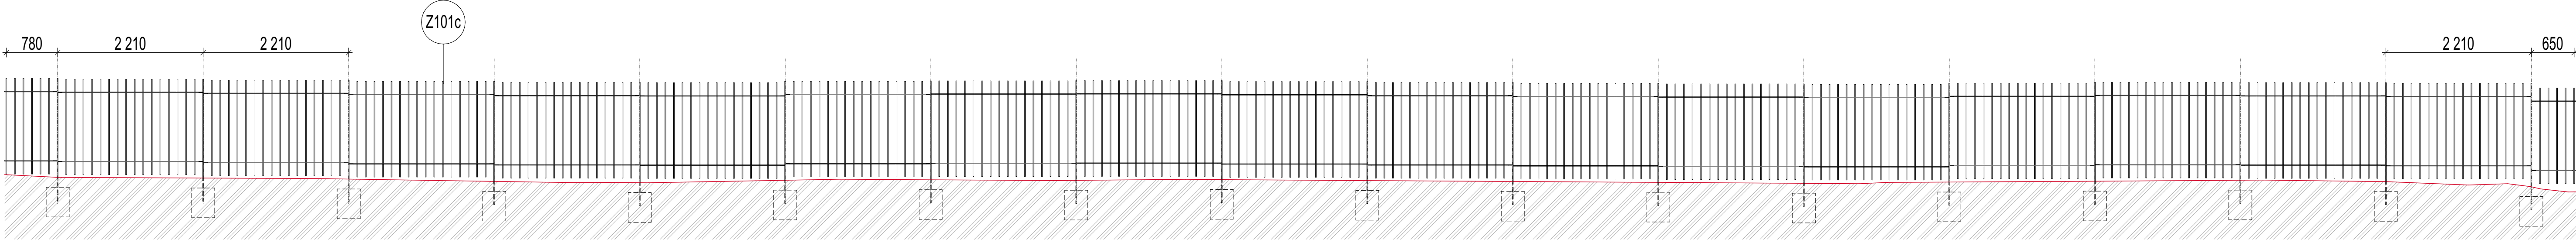

pohled východní 1:50


Z101d

Zámečnický výrobek - Z101


- materiál - za studena tažená ocel
- povrchová úprava - nátěr antikorozní kovářskou barvou šedou; přesný odstín určí architekt na základě předloženého vzorníku
- UV svary, ostatní viditelné svary zabroušené
- sražené hrany max. 0,5mm, na vrcholech tyčí max. 1,5mm

Poznámky:


Dodavatel zpracuje dílenskou dokumentaci a předloží architektovi k odsouhlasení před výrobou. Je požadován vzorek jednoho plotového dílce vč. sloupků. Uvedené rozměry jsou orientační, přesné rozměry je nutno ověřit na místě.

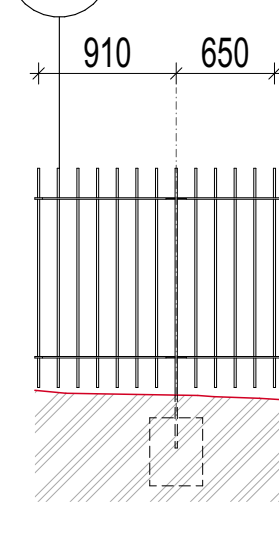

pohled severní 1:50

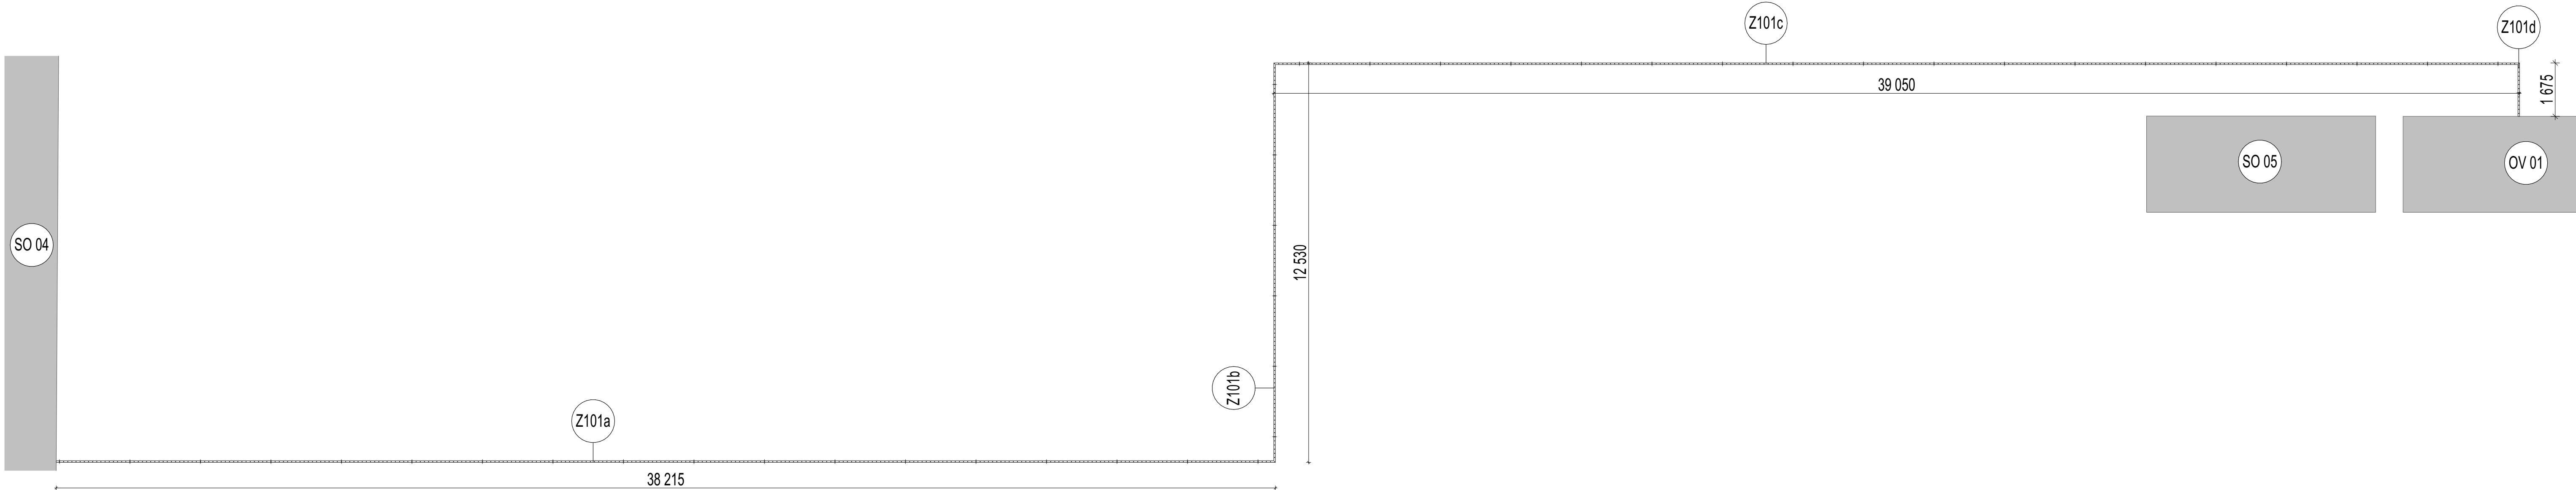

půdorys 1:100

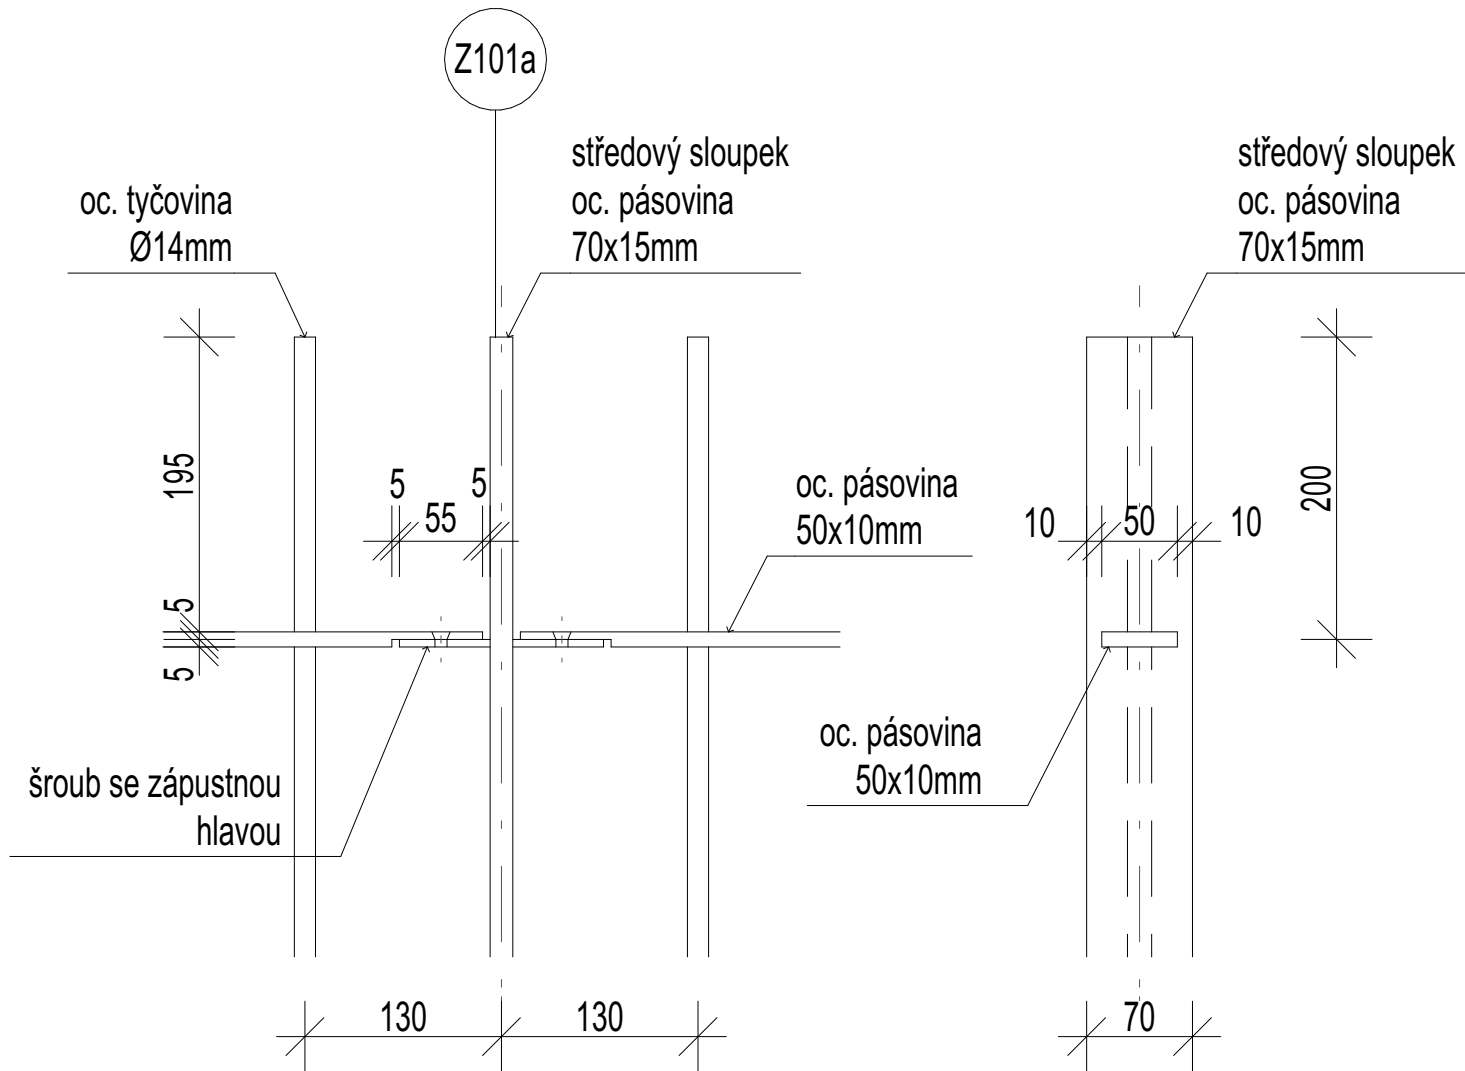

detaily 1:5

VŠEOBECNÉ POZNÁMKY

1. Na výkresovou část dokumentace se vztahují specifikace ostatních částí projektu, se kterými tvoří tato část nedílný celek. Při nejasnosti ihned kontaktujte projektanta!

2. Při rozpořech v dokumentaci mají přednost:

- dokumenty a revize výkresů s novějším datem,
- textové specifikace před grafickým znázorněním,
- kóty před rozměry odměřenými na výkrese,
- výkresy podrobnějšího měřítka,
- architektonická část a koordinátní výkresy před projekty profesí, přičemž technické řešení profesí musí být zachováno.

LEGENDA REVIZÍ

č. rev.	datum	popis revize

±0,000 = 361,800 m.n.m B.p.v.

PROJEKT: ROZŠÍŘENÍ PARKU U MUZEA MORAVSKÁ TŘEBOVÁ ZN: MOR

STAVEBNÍK: Město Moravská Třebová náměstí T. G. Masaryka 32/29 571 01 Moravská Třebová

ARCHITEKT: Rusina Frei, s.r.o. Blanická 845/9, 120 00 Praha 2 info@rusinafrei.cz, tel.: +420 807 715 885 www.rusinafrei.cz

PROJEKTANT: Ing. arch. Mgr. Martin Rusina, Ph.D. tel.: 603156101, ČKA 03983 Ing. arch. Martin Frei tel.: 604 555 631, ČKA 03944

STUPEŇ: DOKUMENTACE PRO PROVEDENÍ STAVBY

OBJEKT: SO01 - exteriérové plochy

ČÁST: D.1.1.c Výkresy podrobnosti - SO 01

VÝKRES: Výkres zámečnického výrobku Z101

MĚŘÍTKO: 1:100, 1:50, 1:5 FORMÁT: 1189/420

DATUM: 01/2025 KRESLIL: Ing. arch. Jiří Valenta DATUM TISKU: 01/2025 Ing. arch. Matyáš Vrábka Bc. Kristína Horáková

REVIZE: OZNAČENÍ: D.1.1.c.02 Nesprávné rozlišování či reprodukování tohoto materiálu nebo jeho částí je zakázáno!