



VŠEOBECNÉ POZNÁMKY

1. Na výkresovou část dokumentace se vztahují specifikace ostatních částí projektu, se kterými tvoří tato část nedílný celek. Při nejasnosti ihned kontaktujte projektanta!

2. Při rozporech v dokumentaci mají přednost:
- dokumenty a revize výkresů s novějším datem,
 - textové specifikace před grafickým znázorněním,
 - kóty před rozměry odměřenými na výkrese,
 - výkresy podrobnějšího měřítka,
 - architektonická část a koordinační výkresy před projekty profesí, přičemž technické řešení profesí musí být zachováno.



Kontrolní šachta KŠ8
bet., DN1000

šachtové dno 1000/1000/150
přechodová skruž 1000/625/660/120
litinový poklop D400

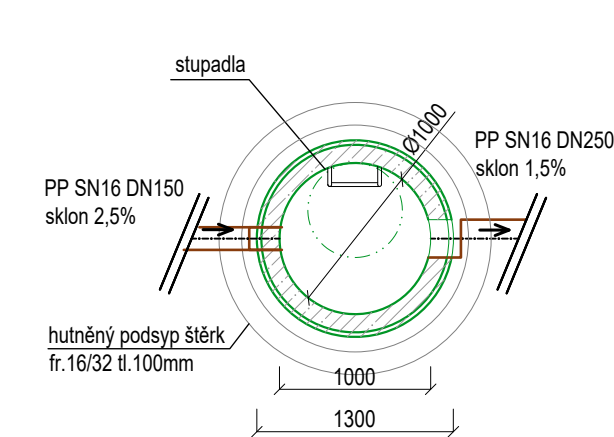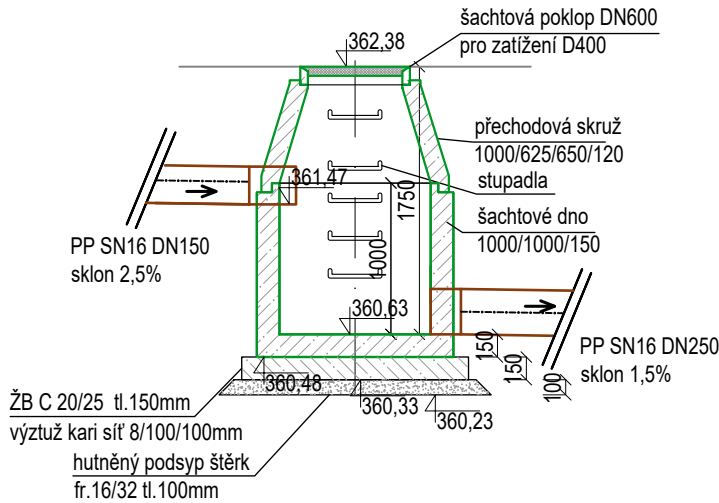



Kontrolní šachta KŠ9
bet., DN1000

šachtové dno 1000/600/150
přechodová skruž 1000/625/660/120
vyrovnávací prstence
litinový poklop D400

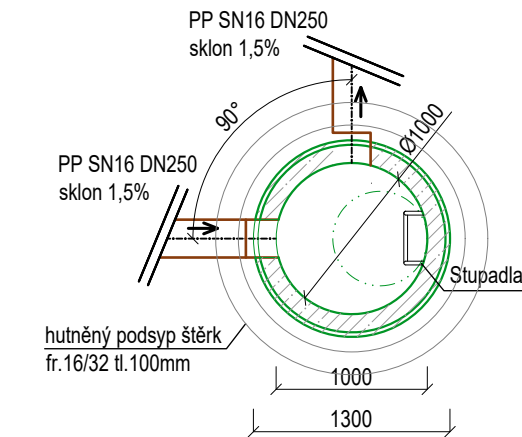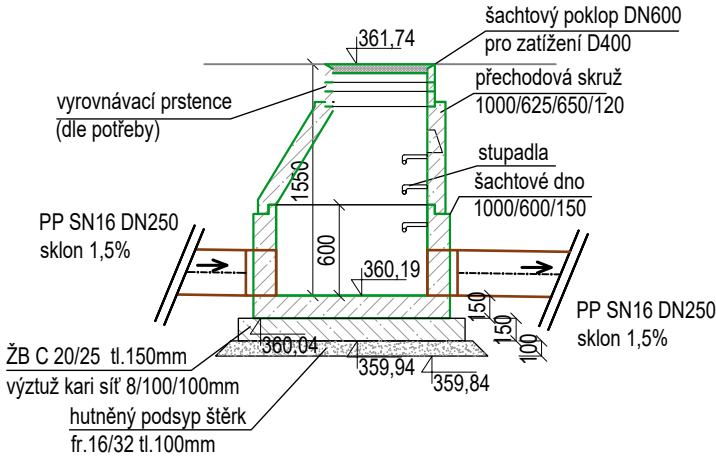

Kontrolní šachta KŠ10
bet., DN1000

šachtové dno 1000/1000/150
skruž 1000/500/120
přechodová skruž 1000/625/660/120
vyrovnávací prstenec
litinový poklop D400

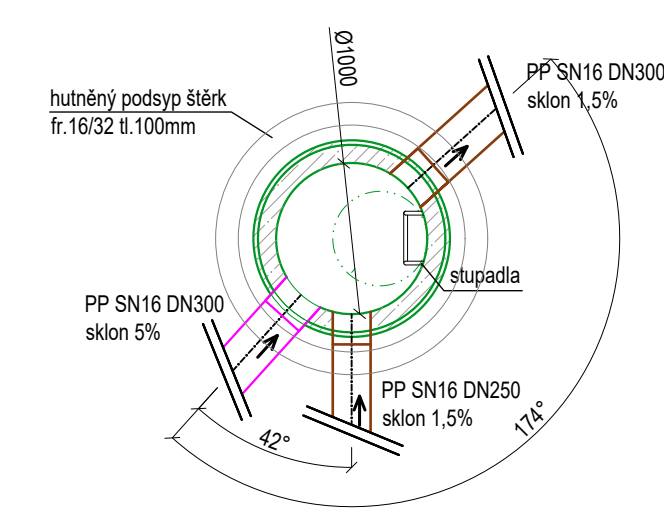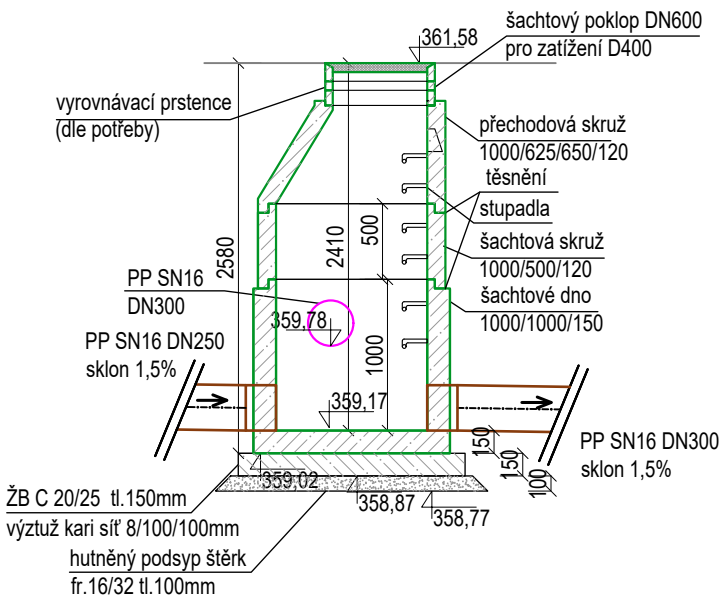

LEGENDA REVIZÍ

č.rev.	datum	popis revize

±0,000 = 361,800 m.n.m B.p.v.

PROJEKT: ROZŠÍŘENÍ PARKU U MUZEA ZN: MOR

MORAVSKÁ TŘEBOVÁ

STAVEBNÍK: Město Moravská Třebová
náměstí T. G. Masaryka 32/29
571 01 Moravská Třebová

ARCHITEKT: Rusina Frei, s.r.o.
Blanická 845/9, 120 00 Praha 2
info@rusinafrei.cz, tel. +420 607 715 885
www.rusinafrei.cz

PROJEKTANT: zodpovědný projektant: Ing Petr Lomnický
Ing. Jaroslav Kršíňák
tel. +420 737 626 762
www.jamiprojekt.cz

STUPEŇ: DOKUMENTACE PRO PROVEDENÍ STAVBY

OBJEKT: SO 01

ČÁST: D.1.2. Vodohospodářská část

VÝKRES: D.1.2.b.10 Kontrolní šachty areálové
kanalizace KŠ8, KŠ9, KŠ10 - půdorysy a řezy

MĚŘÍTKO: 1:50 FORMÁT: 297x420

DATUM: 01/2025 KRESLIL: Ing. Jaroslav Kršíňák
DATUM TISKU: 01/2025 Mgr. Renata Kukačková

REVIZE: OZNAČENÍ: D.1.2.b.10

Neoprávněné rozšiřování či reprodukování tohoto materiálu nebo jeho části je zakázáno!