


PŮDORYS:

PŮDORYS:


Vstupní šachta VŠ2

skruž 1000/500/120
skruž 1000/250/120
přechodová skruž 1000/625/650/120
bet. poklop pro zatížení D400

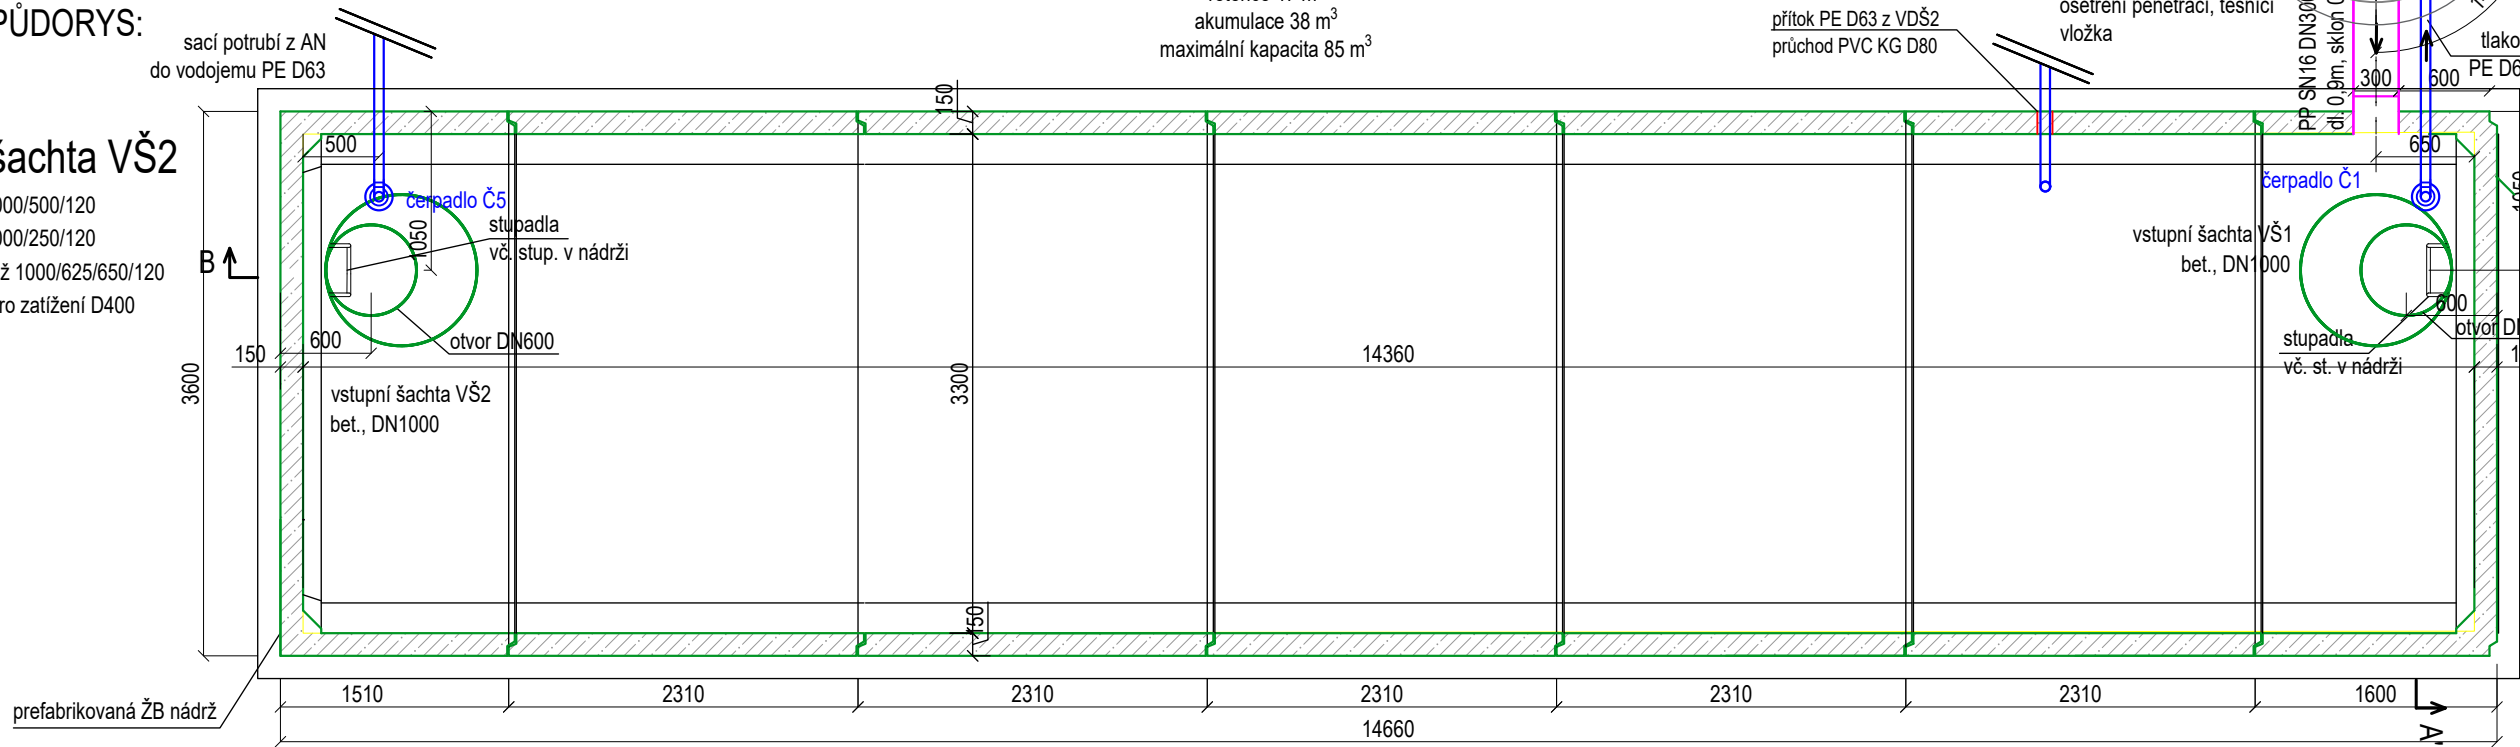

ŘEZ OBJEKTY B-B':

Vstupní šachta VŠ2

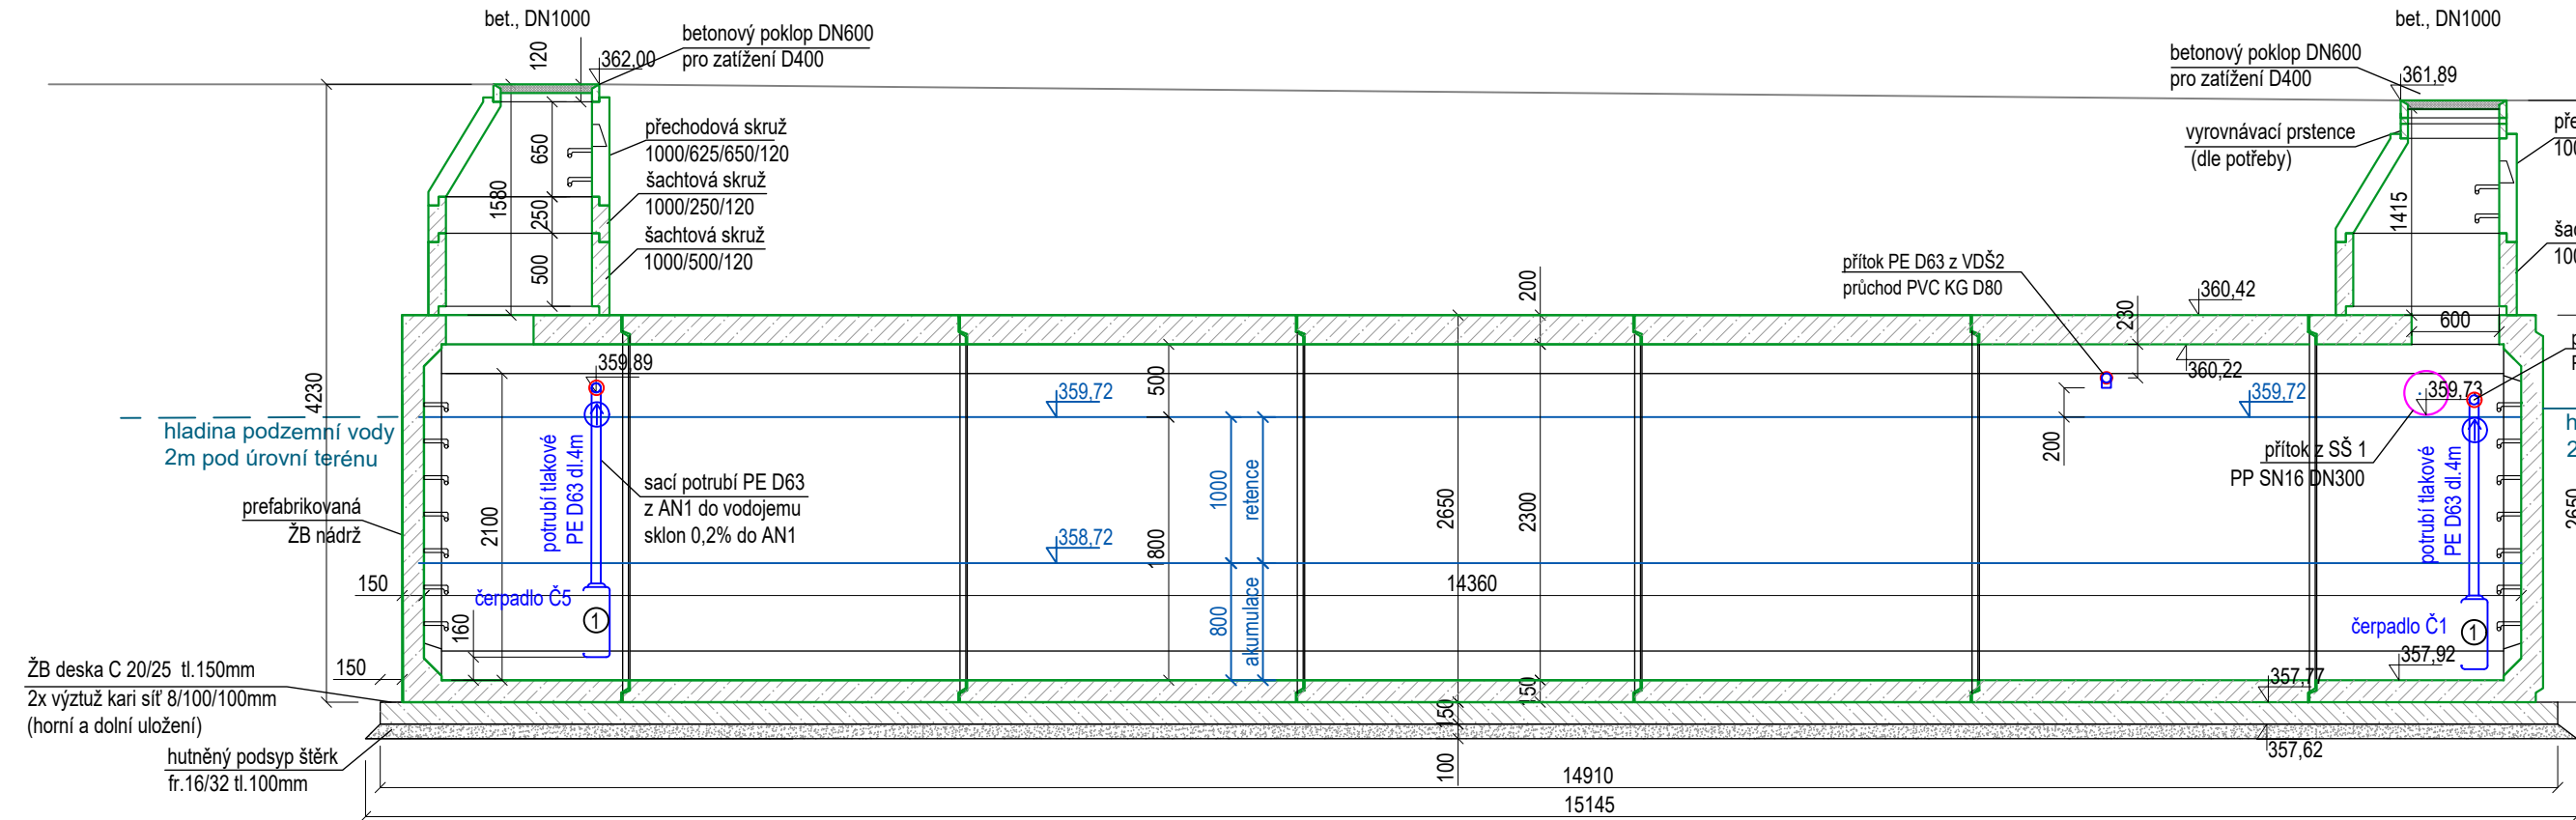

Sedimentační šachta SŠ1

bet., DN1000

šachtové dno 1000/1000/150
šachtová skruž 1000/1000/120
šachtová skruž 1000/250/120
přechodová skruž 10000/625/650/120
vyrovnávací prstence (dle potřeby)
litinový poklop D400

hutněný podsyp štěrku fr. 16/32 tl. 100mm
(dle základových podmínek)

přítok PE D63 z VDŠ2
průchod PVC KG D80

otvor DN350 (jádrový vrt),
ošetření penetrací, těsnící
vložka

otvor DN350 (jádrový vrt),
ošetření penetrací, těsnící
vložka

Vstupní šachta VŠ1

skruž 1000/500/120
vyrovnávací prstenec 80 mm
přechodová skruž 1000/625/650/120
bet. poklop D400


ŘEZ OBJEKTY A-A':

Sedimentační šachta SŠ1

bet., DN1000

Akumulační nádrž AN1

Vstupní šachta VŠ1

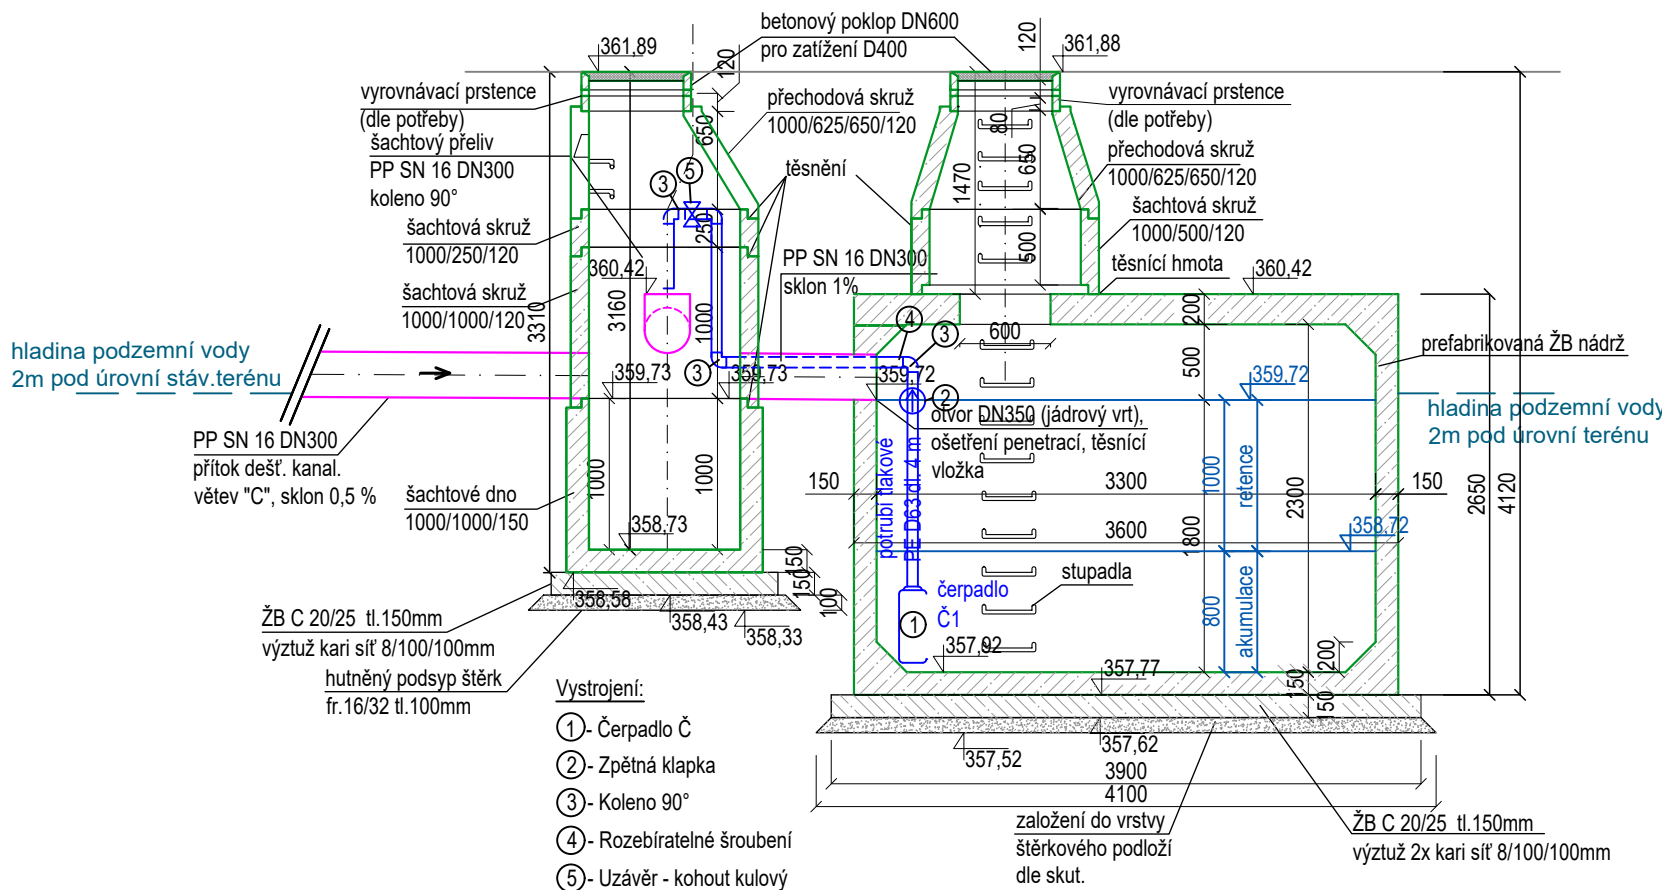

VŠEOBECNÉ POZNÁMKY

- Na výkresovou část dokumentace se vztahují specifikace ostatních částí projektu, se kterými tvoří tato část nedílný celek. Při nejasnosti ihned kontaktujte projektanta!
- Při rozporech v dokumentaci mají přednost:
 - dokumenty a revize výkresů s novějším datem,
 - textové specifikace před grafickým znázorněním,
 - kóty před rozměry odměřenými na výkrese,
 - výkresy podrobnějšího měřítka,
 - architektonická část a koordinační výkresy před projekty profesí, přičemž technické řešení profesí musí být zachováno.

LEGENDA REVIZÍ

č.rev.	datum	popis revize

±0,000 = 361,800 m.n.m B.p.v.

PROJEKT: ROZŠÍŘENÍ PARKU U MUZEA ZN: MOR

MORAVSKÁ TŘEBOVÁ

STAVEBNÍK: Město Moravská Třebová
náměstí T. G. Masaryka 32/29
571 01 Moravská Třebová

ARCHITEKT: Rusina Frei, s.r.o.
Blanická 845/9, 120 00 Praha 2
info@rusinafrei.cz, tel. +420 607 715 885
www.rusinafrei.cz

PROJEKTANT: zodpovědný projektant: Ing. Petr Lomnický
Ing. Jaroslav Kršňák
tel. +420 737 626 762
www.jamiprojekt.cz

STUPEŇ: DOKUMENTACE PRO PROVEDENÍ STAVBY

OBJEKT: SO 01

ČÁST: D.1.2. Vodohospodářská část

VÝKRES: D.1.2.b.7 Objekty AN1 a SŠ1 dešťové kanalizace - půdorysy a řezy

MĚŘÍTKO: 1:50 FORMÁT: 750x420

DATUM: 01/2025 KRESLIL: Ing. Jaroslav Kršňák
DATUM TISKU: 01/2025 Mgr. Renata Kukačková

REVIZE: OZNAČENÍ: D.1.2.b.7

Neoprávněné rozšiřování či reprodukování tohoto materiálu nebo jeho částí je zakázáno!