
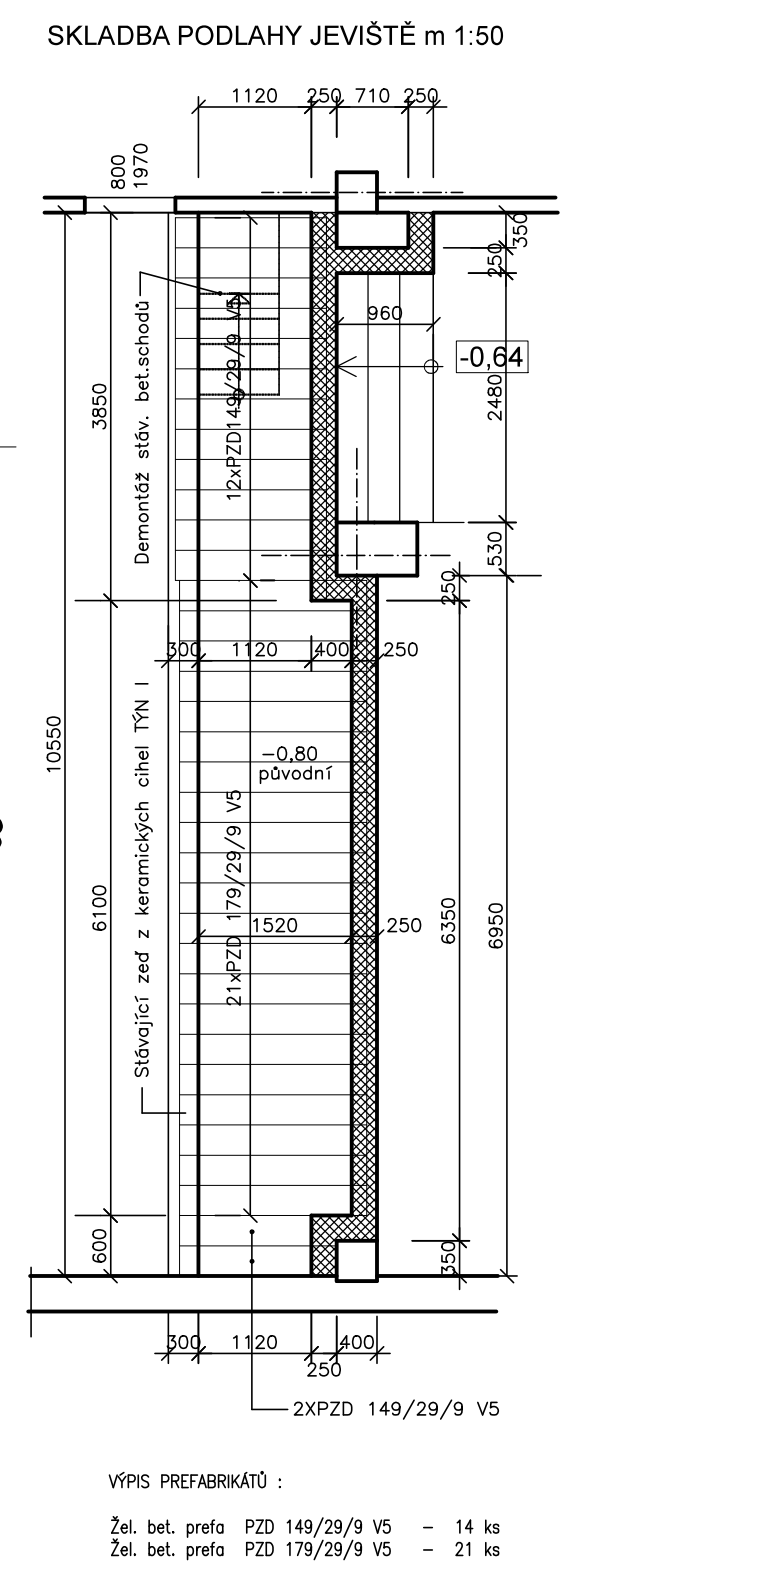


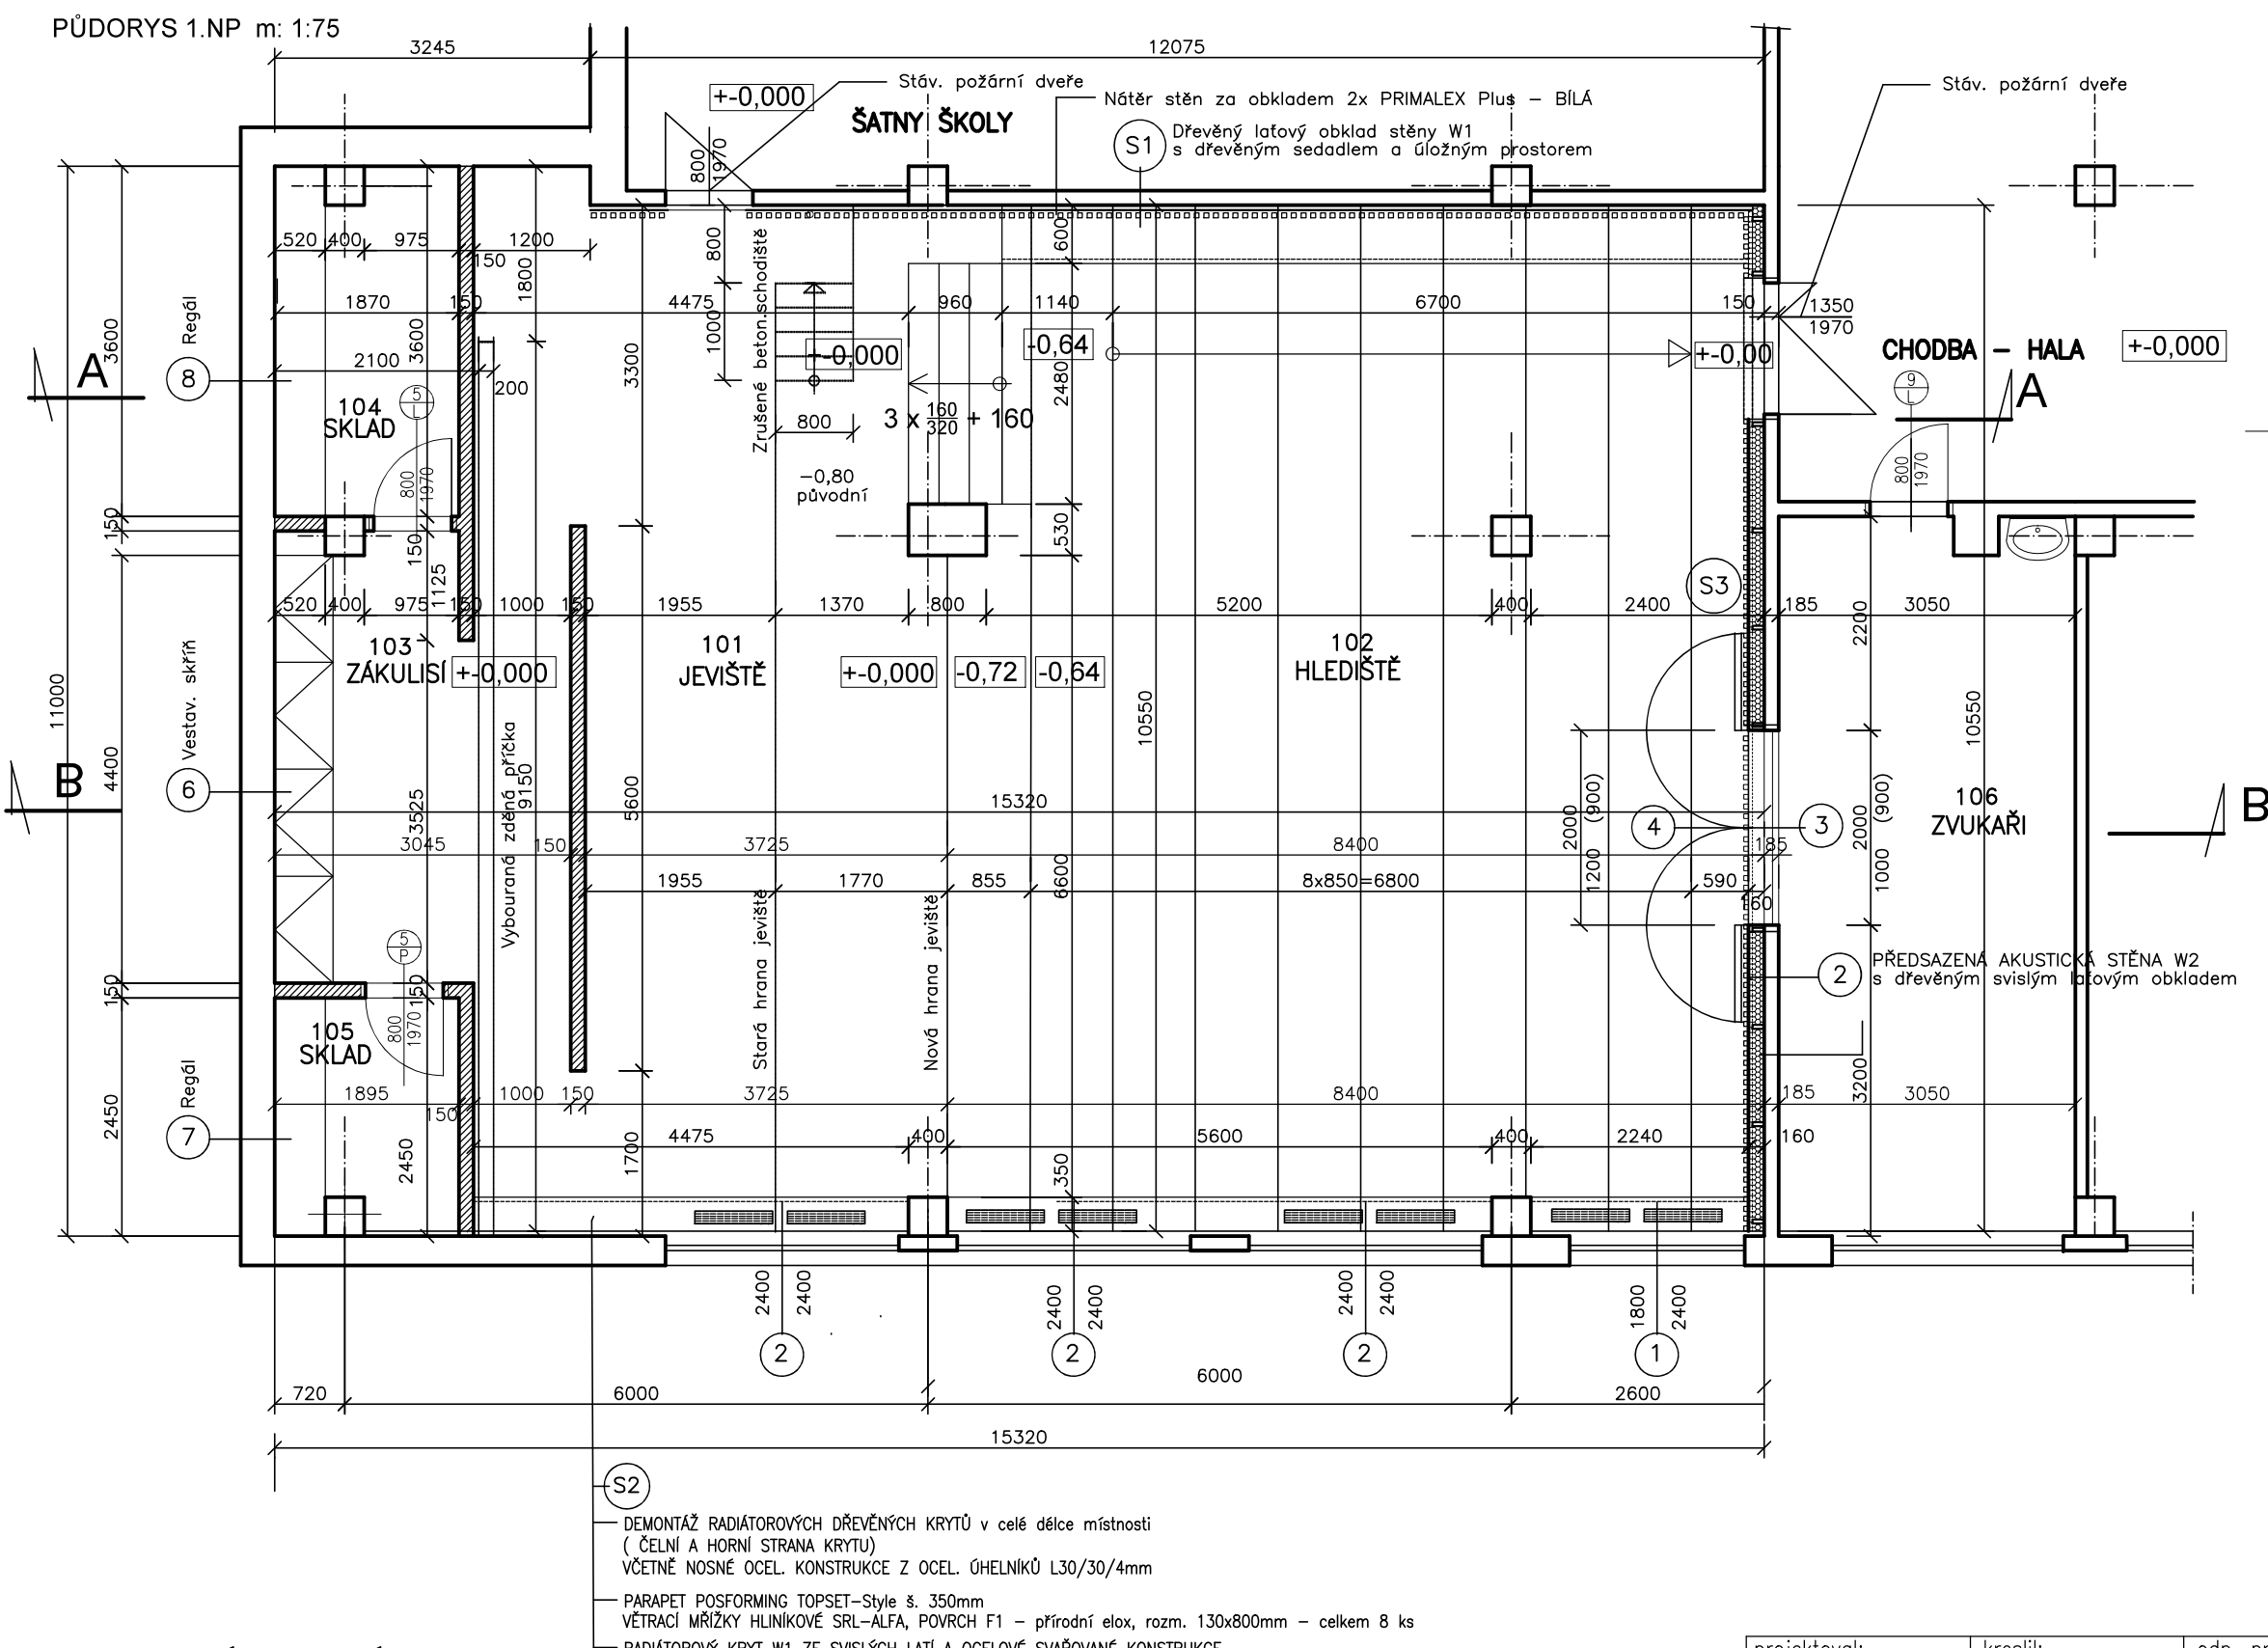

|                                                                                              |          |                  |                  |                                                                                                  |
|----------------------------------------------------------------------------------------------|----------|------------------|------------------|--------------------------------------------------------------------------------------------------|
| projektoval:                                                                                 | kreslil: | odp. projektant: | ved. projektant: | <div>Ing. Jaromír Havlíček</div> <div>proj. s.r.o. ka</div> <div>17. listopadu 2131, Písek</div> |
| ING. HAVLÍČEK                                                                                |          |                  | ING. HAVLÍČEK    |                                                                                                  |
|                                                                                              |          |                  |                  |                                                                                                  |
| kraj: JIHOČESKÝ                                                                              |          | StÚ: PÍSEK       |                  |                                                                                                  |
| investor: Základní škola J.K.Tyla a MŠ Písek, Tylova 2391, Tylova 2391, 397 01 Písek         |          |                  |                  | IČ 28129954 DIČ CZ28129954                                                                       |
| REKONSTRUKCE AULY "MODERNIZACE ŠKOLY ZŠ J.K. TYLA"<br>D.1.1. ARCHITEKTONICKO–STAVEBNÍ ŘEŠENÍ |          |                  |                  | tel. 777906777                                                                                   |
|                                                                                              |          |                  |                  | datum: 12/2024                                                                                   |
|                                                                                              |          |                  |                  | stupeň: DSP                                                                                      |
| obsah výkresu:<br><br>PŮDORYS PŘÍZEMÍ (1.NP)                                                 |          |                  |                  | měřítko: 1 : 75                                                                                  |
|                                                                                              |          |                  |                  | S2                                                                                               |

S2