


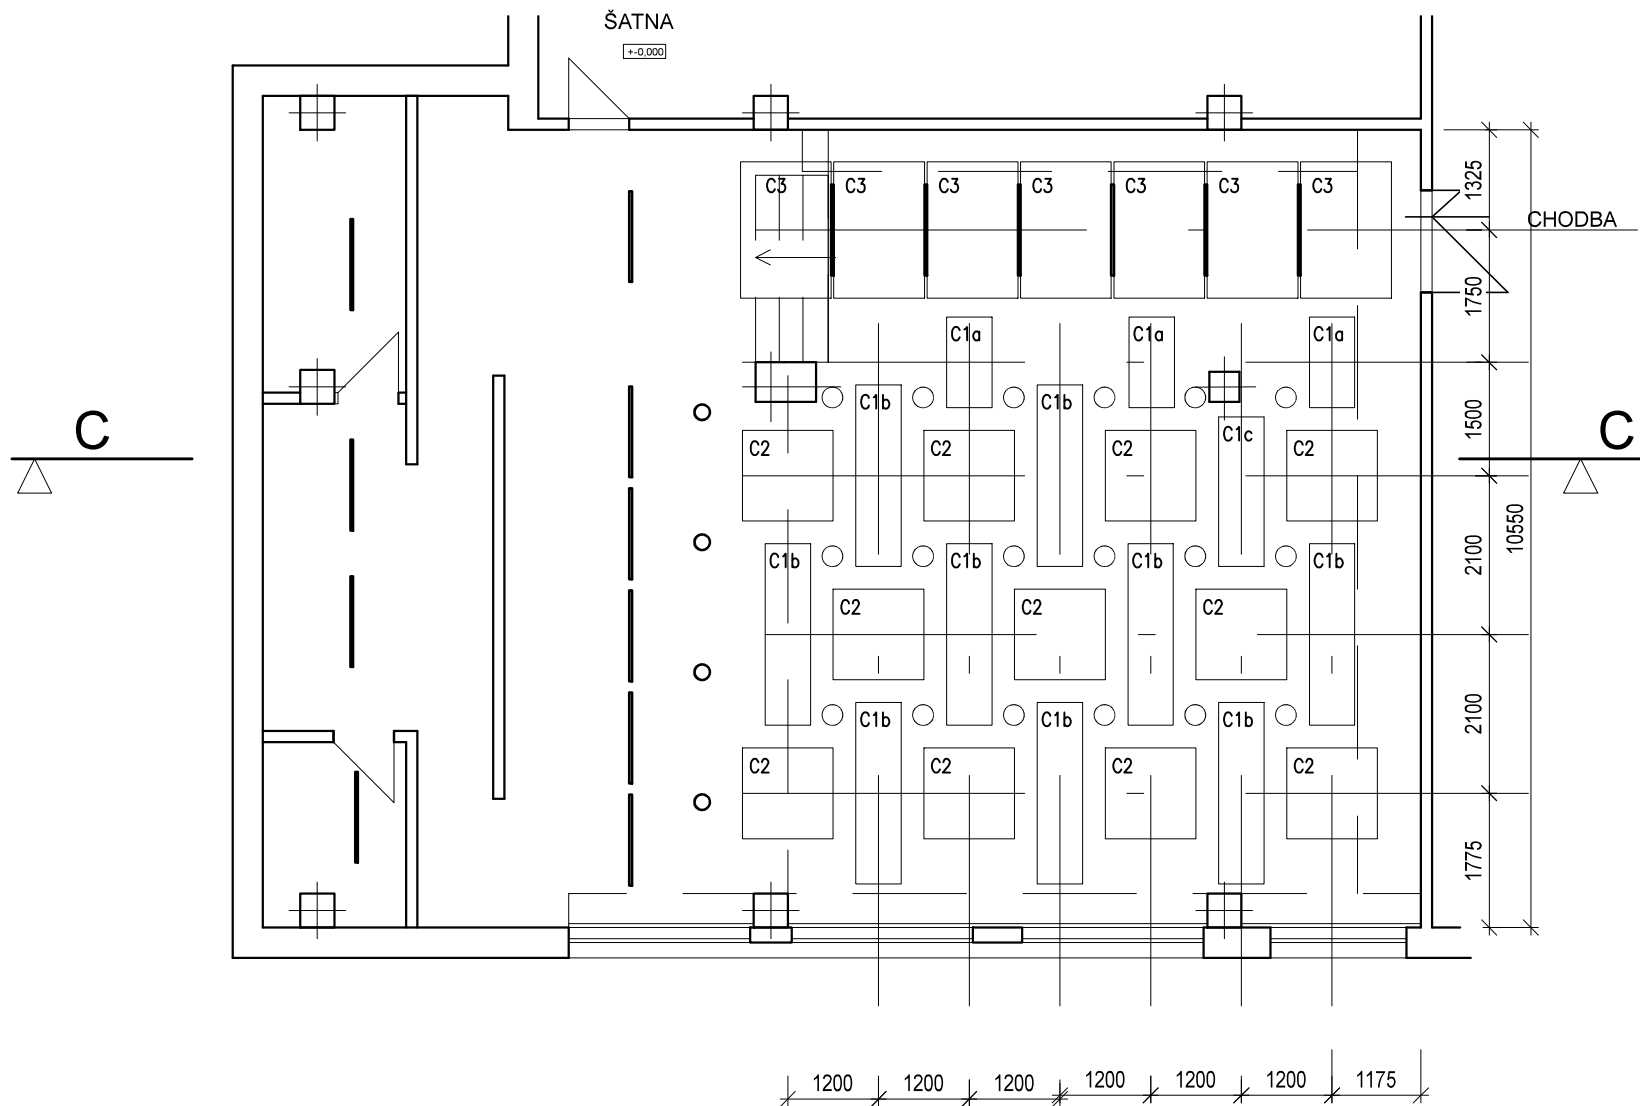

LEGENDA :

LED LINEÁRNÍ SAMSUNG CHIP svítidlo 1200/35/67

JEVIŠTNÍ SVĚTLA

ZAVĚŠENÁ SVÍTIDLA

ZAVĚŠENÉ PODHLED DESKY SDK GKB tl. 12,5mm

C1a - rozm. 1200/ 600 /40 mm ks 3 - zavěšený 115 mm pod stropem

C1b - rozm. 2400/ 600 /40 mm ks 9 - zavěšený 115 mm pod stropem

C1c - rozm. 2000/ 600 /40 mm ks 19 - zavěšený 115 mm pod stropem

SDK podhled s nosnou konstrukcí, rastr z CD profilů a obvodovým lemem sdk tl.40mm je pomocí ocelových táhel zavěšen a ukotven do beton. stropu. Nátěr desek v ostinu bílém matným.

ZAVĚŠENÉ PODHLED. DESKY SDK GKB 12,5mm

C2 - rozm. 1200/ 1200 /40 mm ks 11 - zavěšený 315 mm pod stropem

SDK podhled s nosnou konstrukcí, rastr z CD profilů a obvodovým lemem sdk tl.40mm je pomocí ocelových táhel (4ks) zavěšen a ukotven do beton. stropu. Zavěšení musí umožnit rektifikaci výškového zavěšení pro naklopení desek v podél. směru pro optimalizaci odrazu (akustika). Nátěr desek v ostinu zeleném matným.

ZAVĚŠENÝ PANEL ZE SKELNÉ VLNY

C3 - rozm. 1800/ 1200 /40 mm ks 7 - zavěšený 440 mm pod stropem

Panel ze skelné vlny plnící funkcí pohlcovačů (technické parametry jsou uvedeny v PD -návrh opatření pro snížení dozvuku) je navržen z panelů ze skelné vaty o tl. 40mm s povrchovou úpravou. Nosný systém panelů umožňující zavěšení na beton. stropní konstrukci pomocí táhel je vyroben z pozink. nebo galvanické oceli. Kotvení dle technologických požadavků výrobce panelů. Panely jsou nehořlavé tř. A2-st.D0, nenasákavé. Při dodržení technických parametrů je možná libovolná materiálová úprava matným nátěrem v barvě bílé

STAVEBNÍ KONSTRUKCE

UPOZORNĚNÍ :

AKUSTICKÝ PODHLED JE NAVRŽEN DLE ARCHTEKTONICKÉ STUDIE ZPRACOVANÉATELIÉREM KONTEXTUM PÍSEK V 01 2021. NÁVRH OPATŘENÍ PRO SNÍŽENÍ DOBY DOZVUKU ZPRACOVANÝ In.g. DVOŘÁKEM A08/ 2021 JE SOUČÁSTÍ PD NA REKONSTRUKCI INTERIÉRU AULY ZŠ J. K. TYLA.

BAREVÉ ŘEŠENÍ INTERIÉRU, POUŽITÉ MATERIÁLY POVRCHŮ A PŘÍPADNÉ ZMĚNY JE NUTNO KONZULTOVAT S ARCHITEKTEM V PRŮBĚHU VÝSTAVBY.

projektoval:	kreslil:	odp. projektant:	ved. projektant:	Ing. Jaromír Havlíček proj s.r.o. ka 17. listopadu 2131, Písek
ING. HAVLÍČEK			ING. HAVLÍČEK	
kraj: JIHOČESKÝ	StÚ: PÍSEK			
investor: Základní škola J.K.Tyla a MŠ Písek,Tylova 2391, Tylova 2391, 397 01 Písek				IČ 28129954 DIČ CZ28129954
REKONSTRUKCE AULY "MODERNIZACE ŠKOLY ZŠ J.K. TYLA" D.1.1. ARCHITEKTONICKO–STAVEBNÍ ŘEŠENÍ				tel. 777906777
				datum: 12/2024
				stupeň: DSP
				měřítko: 1 : 100
obsah výkresu:				S5
STROPNÍ PODHLED – PŮDORYS				