


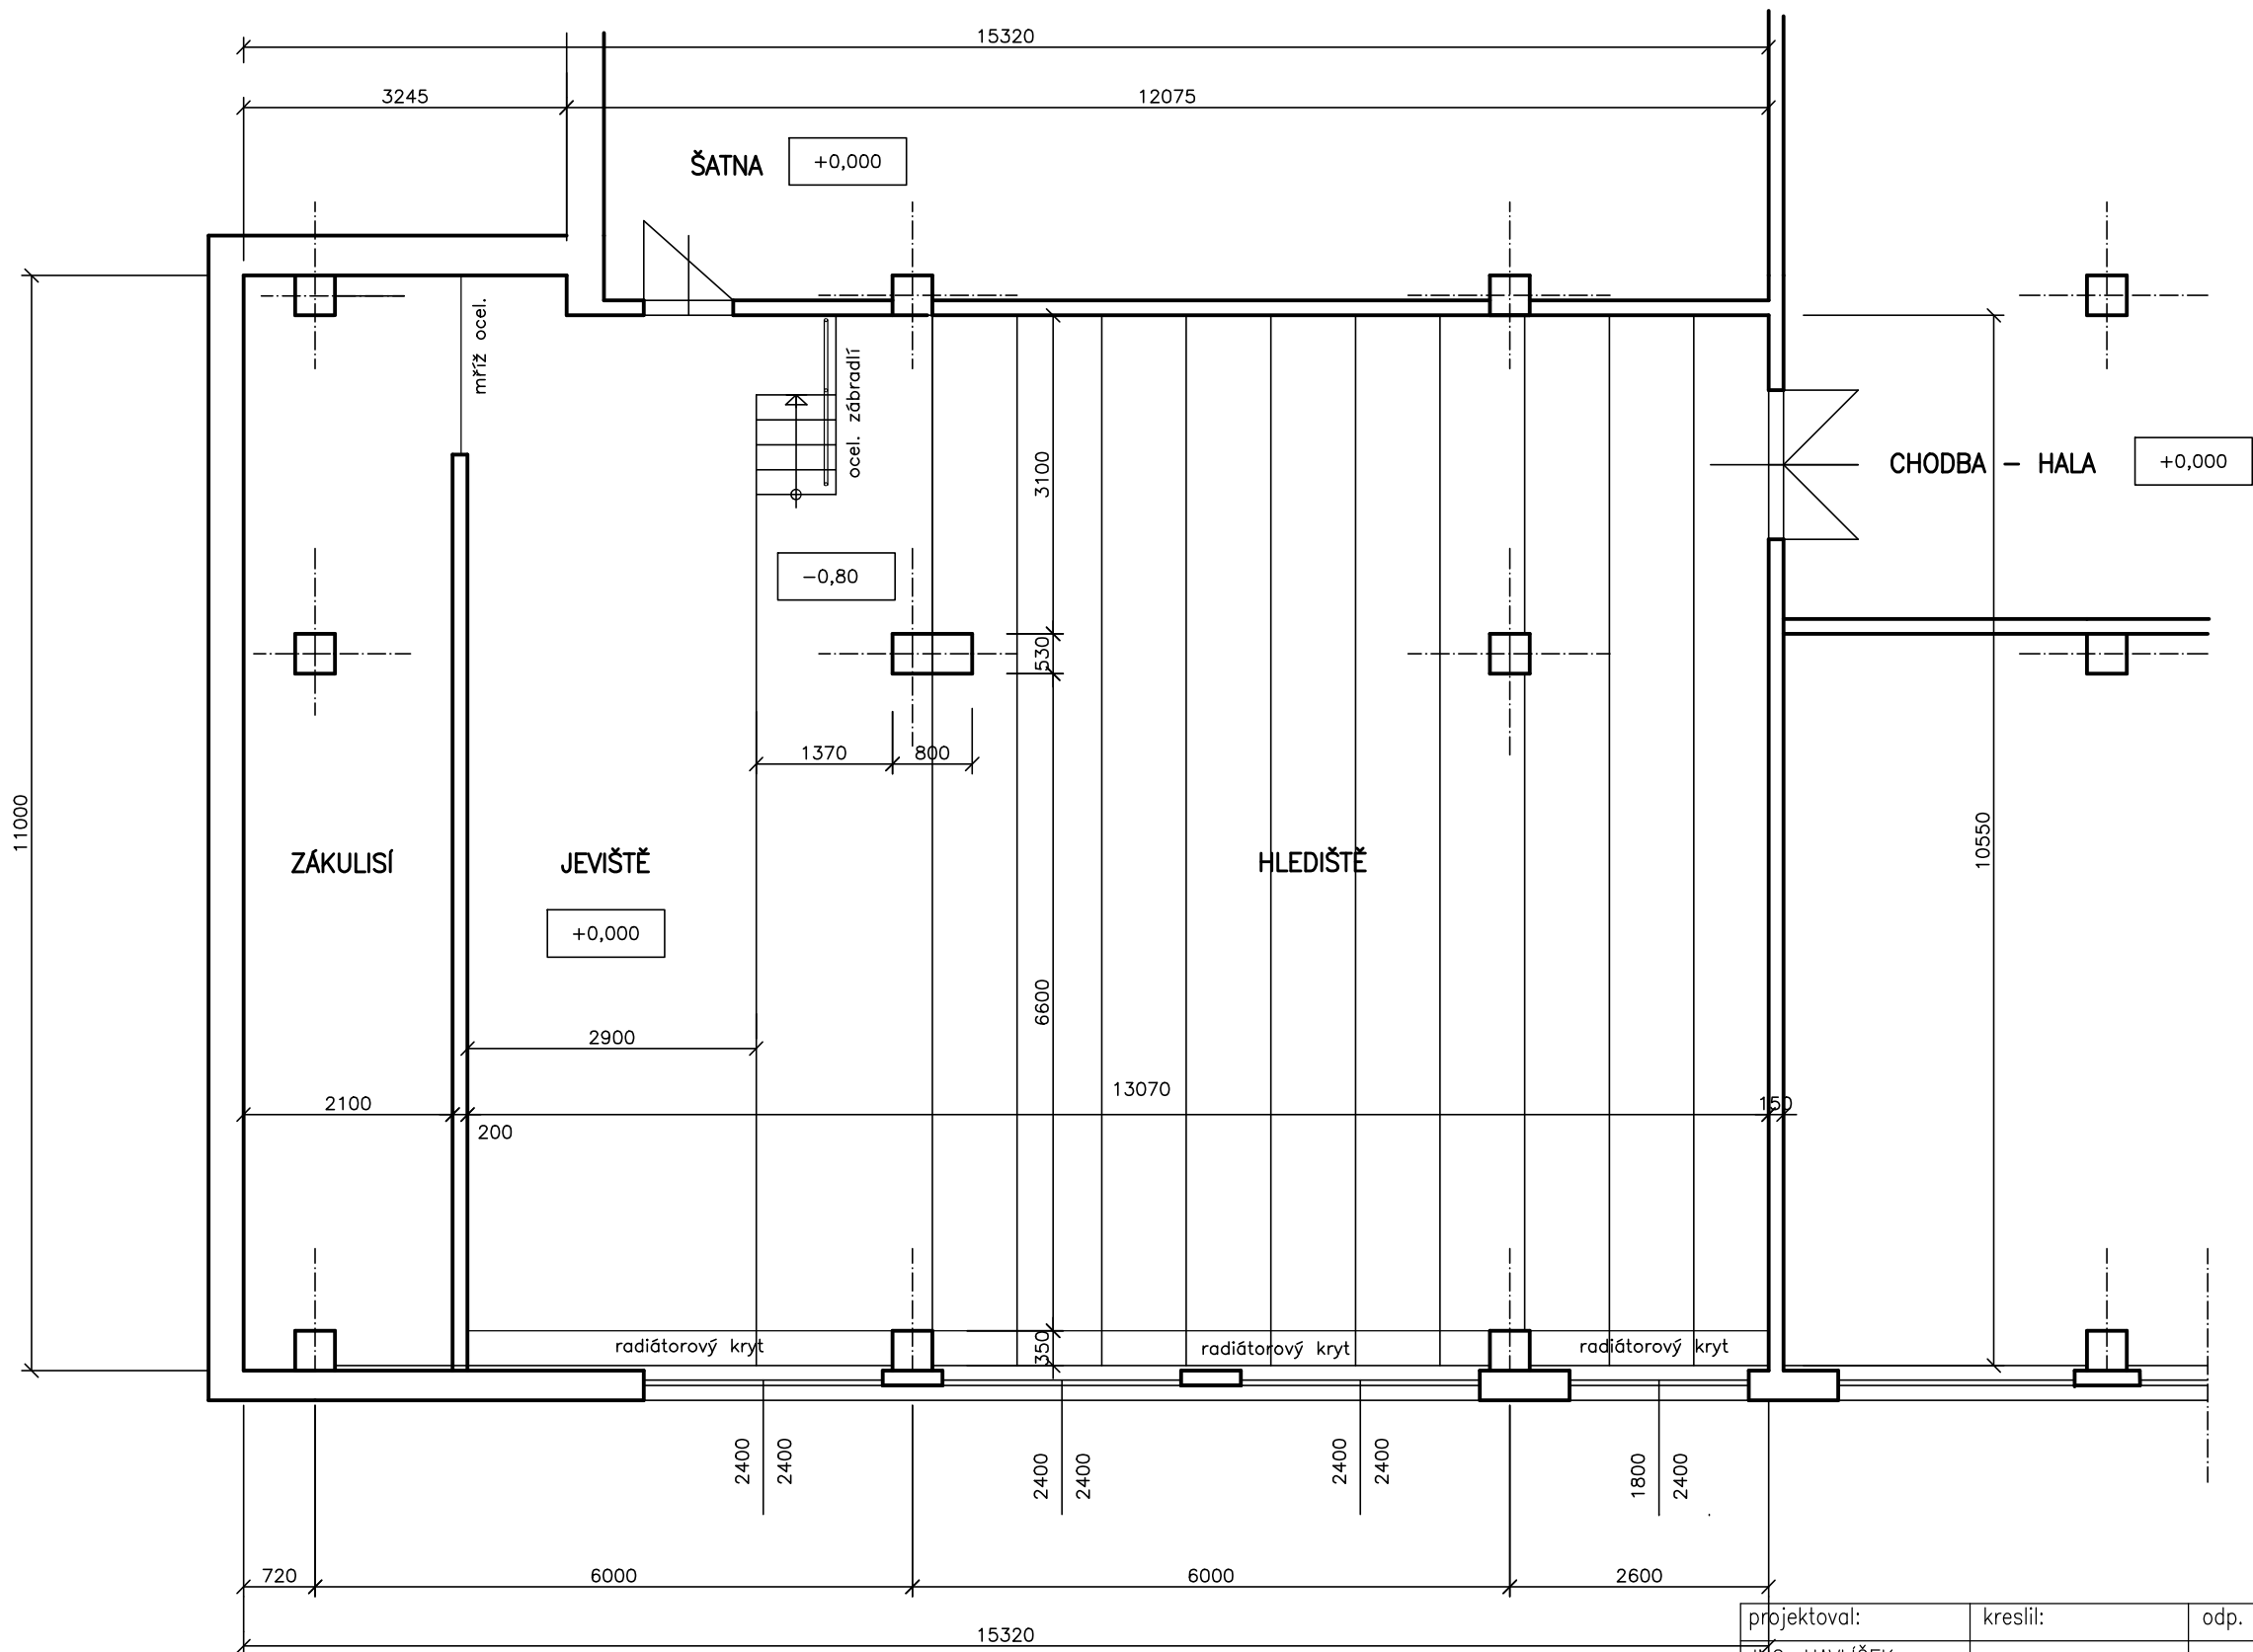

projektoval:	kreslil:	odp. projektant:	ved. projektant:	Ing. Jaromír Havlíček proj s.r.o. ka 17. listopadu 2131, Písek
ING. HAVLÍČEK			ING. HAVLÍČEK	
kraj: JIHOČESKÝ	StÚ: PÍSEK			
investor:	Základní škola J.K.Tyla a MŠ Písek,Tylova 2391, Tylova 2391, 397 01 Písek			IČ 28129954 DIČ CZ28129954
REKONSTRUKCE AULY "MODERNIZACE ŠKOLY ZŠ J.K. TYLA D.1.1. ARCHITEKTONICKO–STAVEBNÍ ŘEŠENÍ				tel. 777906777
				datum: 12/2024
				stupeň: DSP
				měřítko: 1 : 75
obsah výkresu: STÁVAJÍCÍ STAV – PŮDORYS PŘÍZEMÍ (1.NP)				S8