


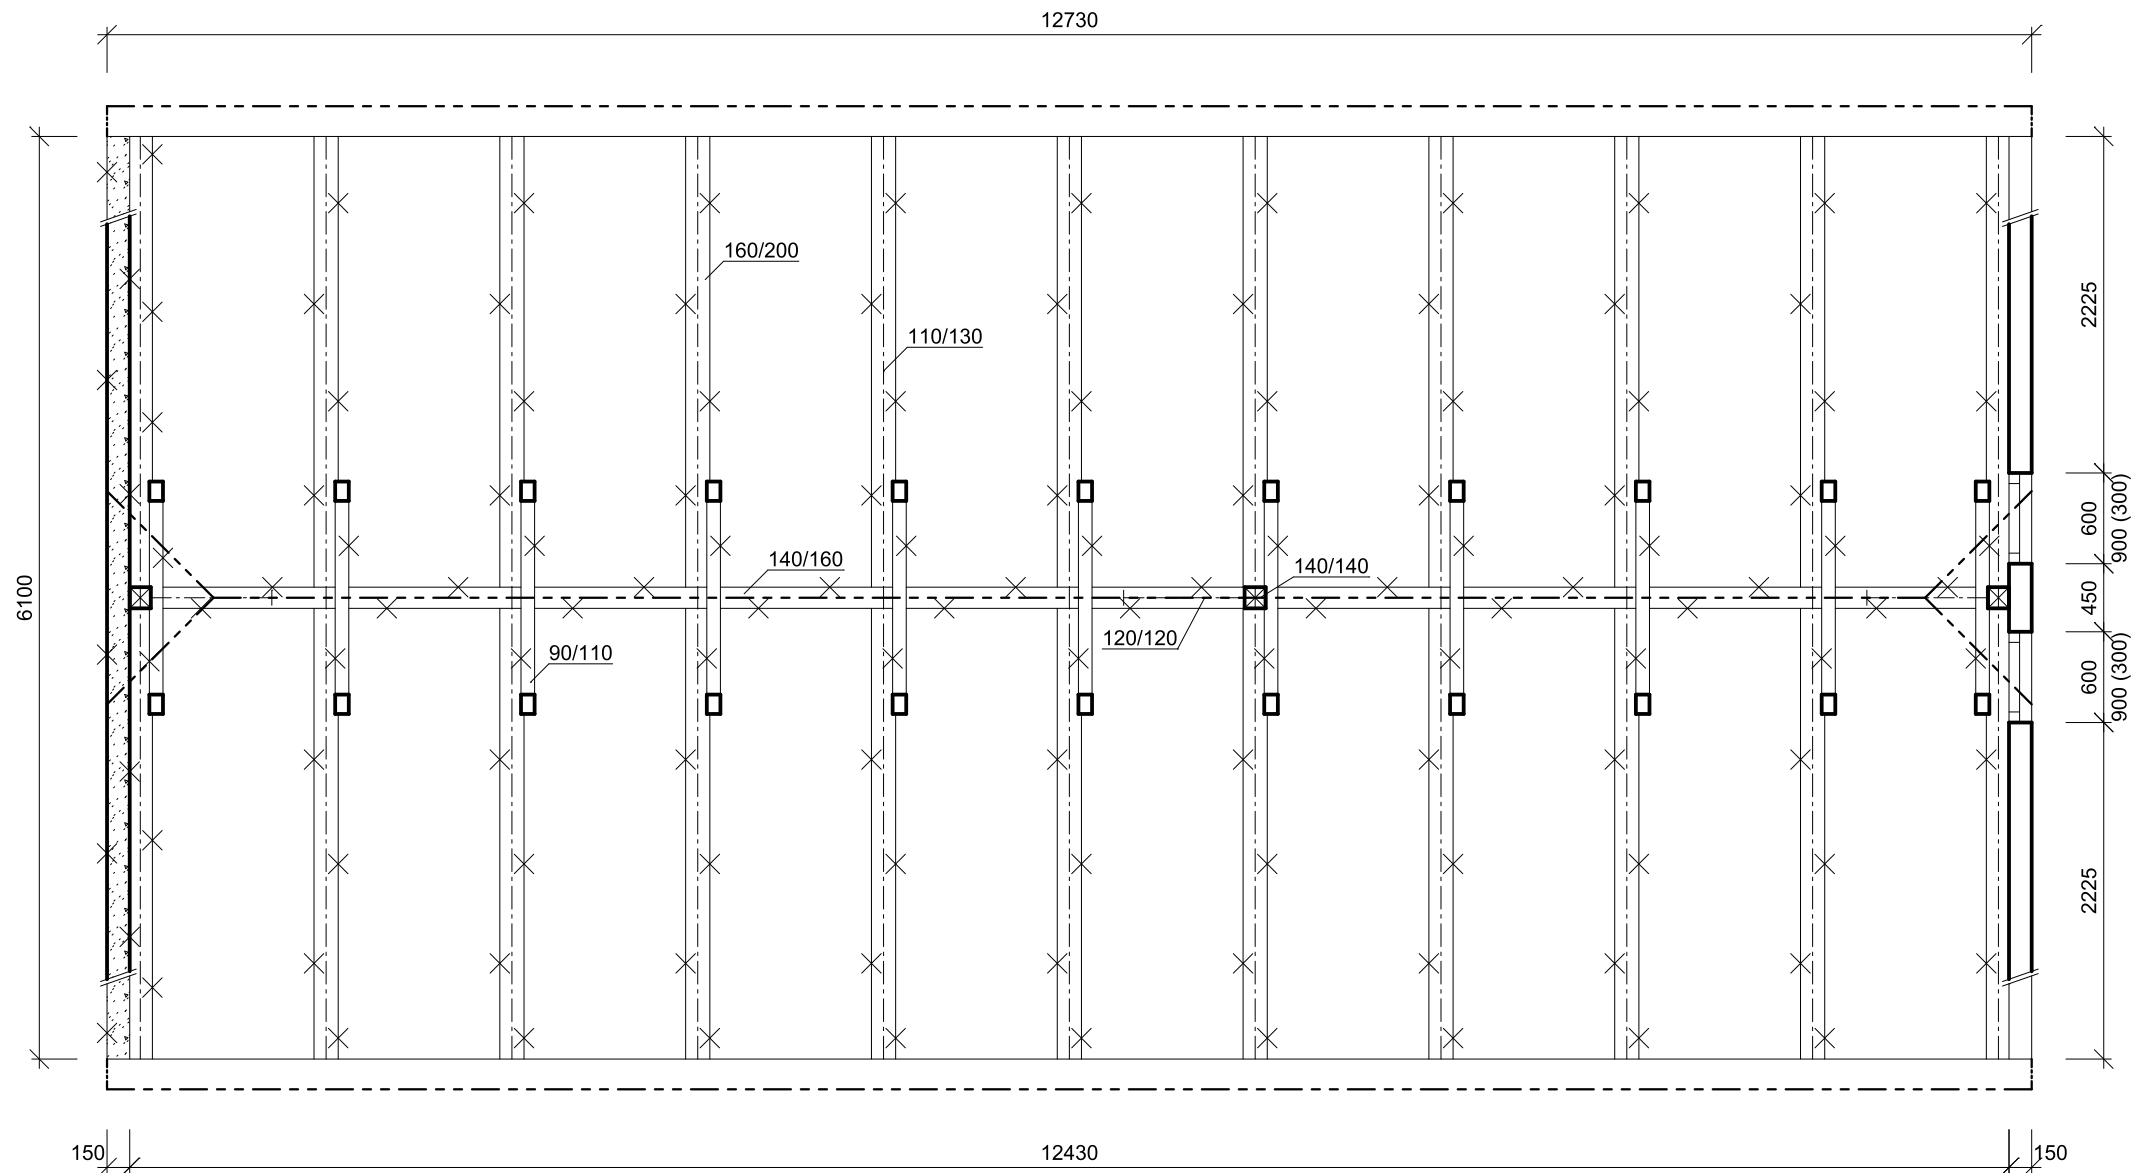

LEGENDA MATERIÁLŮ

- STÁVAJÍCÍ KONSTRUKCE
- BOURANÉ KONSTRUKCE
- ZDIVO Z CP
- ZDIVO Z KERAMICKÝCH TVÁRNIC NA TENKOVrstvou MALTU
- ŽELEZOBETON

POPIS PRACÍ:

- ODSTRANĚNÍ CELÉ KONSTRUKCE STÁVAJÍCÍHO KROVU VČETNĚ STROPU
- UBOURÁNÍ CELÉHO ZADNÍHO ŠTÍTU
- VYBOURÁNÍ STÁVAJÍCÍCH VÝPLNÍ OTVORŮ
- CELOPLOŠNÉ ODSTRANĚNÍ STÁVAJÍCÍ OMÍTKY - VNITŘNÍ I VNĚJŠÍ

PROJEKTOVAL	ING. HOLÍK JIŘÍ	Ing. Holík Jiří U Staré školy 147 415 01 TEPLICE IČO 133 27 721	
KRESLIL	Bc. HOLÍKOVÁ BARBORA		
KONTROLOVAL	ING. HOLÍK JIŘÍ		
STAVEBNÍK	Obec Bořislav, č.p. 20, 415 01 Bořislav		
STAVBA	REKONSTRUKCE OBJEKTU SKLADU POSYP. MAT. NA st.p.č. 76, k.ú. BOŘISLAV		MĚŘÍTKO 1:50
			STUPEŇ DSP
			DATUM 09.2018
OBSAH	PŮDORYS KROVU STÁVAJÍCÍ		FORMÁT 2 A4
			ZAK.Č. 1087/18
			č.v. D1.1.b.4