


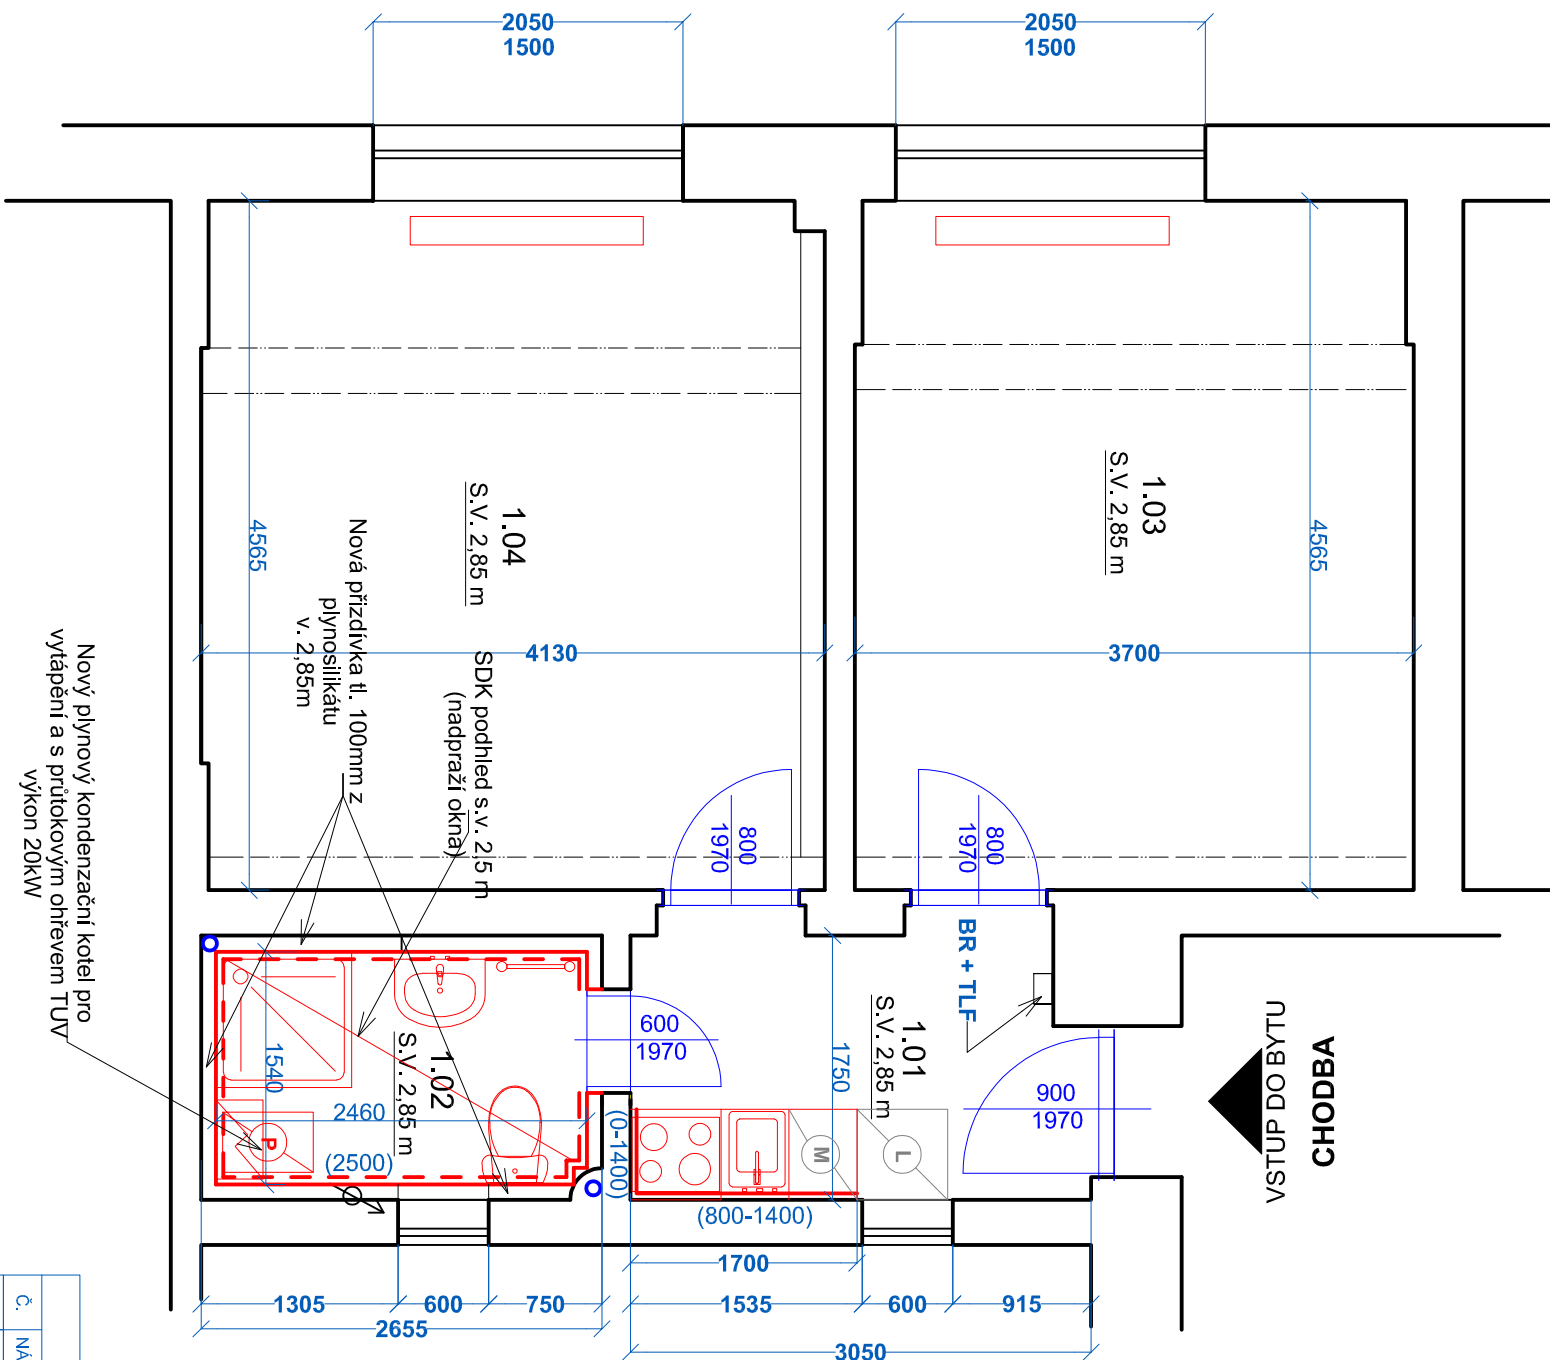

POZNÁMKY:

- V rámci opravy bytové jednotky budou všechny stěny přeštukovány
- **Všechny místnosti budou nově vymalovány, 2-tým nátěrem bílé barvy, včetně stropů!**
- Ve všech místnostech bytu, kde jsou realizovány nové podlahy, budou provedeny sokly, viz tabulka místností
- Stávající lokální plynová otopná tělesa budou nahrazeny novými deskovými teplovodní radiátory. Přívod plynu k tělesům bude odstraněn

TLF = domovní telefon
BR = bytová rozvodnice

LEGENDA ZNAČENÍ:

- STÁVAJÍCÍ KONSTRUKCE - ZDĚNÉ / ŽLB PANEL Y / SDK
- NOVÁ PLYNOSILIKÁTOVÁ PŘÍZDÍVKA tl. 100mm

TABULKA MÍSTNOSTI - NOVÝ STAV				
Č.	NÁZEV MÍSTNOSTI	PLOCHA (m2)	NÁŠLAPNÁ VRSTVA	POZNÁMKY
1.01	PŘEDSÍŇ +KK	5,7	PVC - P01, BĚLĚNÝ DUB	2x VÝMALBA STĚNÝ, STŘOP, ODSTIN BILÝ, SOKL - LIŠTA Z MĚKKÉHO PVC SE STEJNÝM DEKOREM JAKO PODLAHA 50/15 MM
1.02	WC+KOUPELNA	3,8	KERAMICKÁ DLAŽBA - P02	V. OBKLADU 2,5 m/SDK PODHLED, 2x VÝMALBA STŘOPU - BILÝ ODSTIN
1.03	LOŽNICE	16,8	PVC - P01, BĚLĚNÝ DUB	2x VÝMALBA STĚNÝ, STŘOP, ODSTIN BILÝ, SOKL - LIŠTA Z MĚKKÉHO PVC SE STEJNÝM DEKOREM JAKO PODLAHA 50/15 MM
1.04	OBÝVACÍ POKOJ	18,7	PVC - P01, BĚLĚNÝ DUB	2x VÝMALBA STĚNÝ, STŘOP, ODSTIN BILÝ, SOKL - LIŠTA Z MĚKKÉHO PVC SE STEJNÝM DEKOREM JAKO PODLAHA 50/15 MM

50,0m²

Hlavní inženýr / Main Engineer:	
MĚSTSKÁ ČÁST PRAHA 3	
Investor / Client:	

Název projektu / Project Name:	
VÝHOTOVENÍ PRŮJEDNŮ STAVBY A MODERNIZACE BYTŮ V OBJEKTECH V PRAZE 3 - III.	
byť č. 17, ul. Hrdějova, č.p. 1814/146, Praha 3	

Stupeň dokumentace / Project Stage:

DPS DOKUMENTACE PRO PROVEDENÍ STAVBY

Část / Part:

D VÝKRESOVÁ ČÁST

Stavební objekt / Building:

Profesní díl / Prof. part:

ARS ARCHITEKTONICKO-STAVEBNÍ ŘEŠENÍ

Kód / Code:

010

Zpracovatel částí / Consultant:

Razítko / Stamp:

NMSI
PROJEKT
VMS projekt s.r.o.
sídlo: 100 00 Praha 10 - Vršovice
kancelář: Čerňanská 640/30b
140 00 Praha 4 - KČC

Zodpovědný projektant / Engineer in Charge:

Vladimír Matějka

Název výkresu / Drawing Title:

NOVÝ STAV - PŮDORYS

Kreslí / Drawn by: Ing. Marta Bukáčková

Kontroloval / Approved by: Vladimír Matějka

Datum vydání / Date of Issue: 05/2025

Číslo projektu / Project Number: 2024.135

Formát / Paper size: A3

Měřítko / Scale: --

Číslo výkresu / Drawing number: D.1.1 - 03

Označení výkresu / Drawing type: NS

Revize / Revision: 00

Kód výkresu / Code of layout:

Kopie / Copy: