


ВВОДНОЧ

ПЛАН ОД ДУЛТА

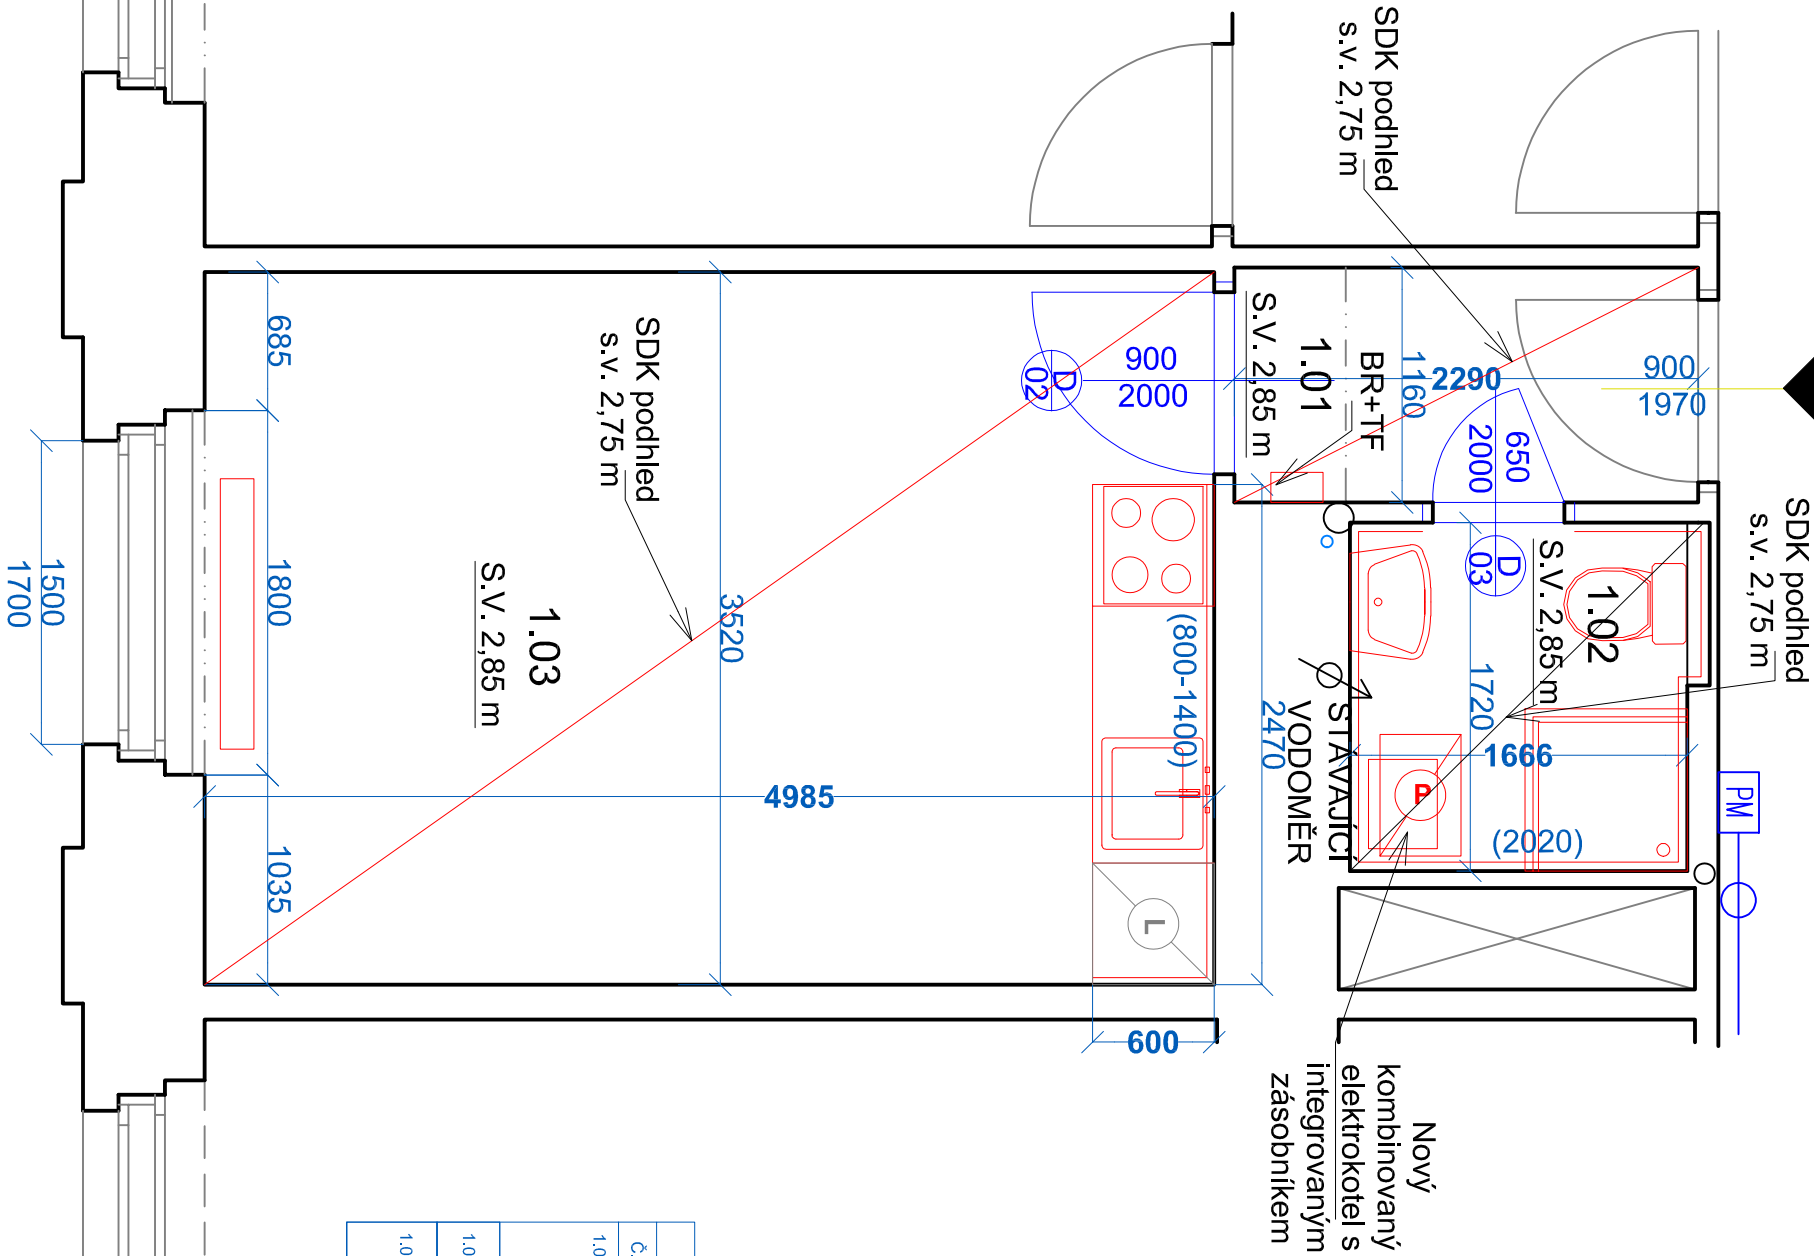

ПОЗНАМКИ :

- V rámci opravy bytové jednotky budou všechny stěny přeštukovány
- **Všechny místnosti budou nově vymalovány, 2-tým nátěrem bílé barvy, včetně stropů !**
- Ve všech místnostech bytu, kde jsou realizovány nové podlahy, budou provedeny sokly, viz tabulka místností
- Ve všech místnostech bytu budou provedeny nové SDK podhledy 1xGKB 12.5, v koupelně 1xGKBI 12.5
- Stávající lokální plynové otopné těleso bude nahrazeno novým deskovým teplovodním radiátorem. Přívod plynu k tělesu bude odstraněn

TLF = domovní telefon
BR = bytová rozvodnice

LEGENDA ZNAČENÍ :

- STÁVAJÍCÍ KONSTRUKCE - ZDĚNÉ / ŽLB PANELY / SDK
- NOVÁ SDK PŘÍČKA

TABULKA MÍSTNOSTÍ - NOVÝ STAV					
Č.	NÁZEV MÍSTNOSTI	PLOCHA (m2)	NÁŠLAPNÁ VRSTVA	MATERIÁL STĚN	POZNÁMKY
1.01	PŘEDSÍN	2,7	PVC - P01, BĚLENÝ DUB	SO1 - NOVÝ ŠTUK	2x VÝMALBA STĚNÝ, STROP-NOVÝ SDK PODHLED , ODSTÍN BILÝ, SOKL - LIŠTA Z MĚKKÉHO PVC SE STEJNÝMI DEKOREM JAKO PODLAHA 50/15 MM
1.02	KOUPELNA	3,1	KERAMICKÁ DLAŽBA - P02	KERAMICKÝ OBKL. / SO1 - NOVÝ ŠTUK	V. OBKLADU 2,02 m, 2x VÝMALBA STROPU A STĚN, BILÝ ODSTÍN, NOVÝ SDK PODHLED
1.03	OBYVACÍ POKOJ	17,7	PVC - P01, BĚLENÝ DUB	KERAMICKÝ OBKL. / SO1 - NOVÝ ŠTUK	2x VÝMALBA STĚNÝ, STROP-NOVÝ SDK PODHLED, ODSTÍN BILÝ, SOKL - LIŠTA Z MĚKKÉHO PVC SE STEJNÝMI DEKOREM JAKO PODLAHA 50/15 MM

23,5m²

Hlavní inženýr / Main Engineer:	
MĚSTSKÁ ČÁST PRAHA 3	
Investor / Client:	

Název projektu / Project Name:	
VÝHOTOVENÍ PRŮJEDNŮ STAVBY A MODERNIZACE BYTŮ V OBJEKTECH V PRAZE 3 - III.	
byť č. 18, ul. Jana Želivského, č.p. 1768/18, Praha 3	
Stupeň dokumentace / Project Stage:	
DPS DOKUMENTACE PRO PROVEDENÍ STAVBY	
Část / Part:	
D VÝKRESOVÁ ČÁST	
Stavební objekt / Building:	
Profesní díl / Prof. part:	
ARS ARCHITEKTONICKO-STAVEBNÍ ŘEŠENÍ	
Kód / Code:	
010	

Zpracovatel částí / Consultant:	
Razítko / Stamp:	
Ing. Vladimír Matějka	
Zodpovědný projektant / Engineer in Charge:	

Název výkresu / Drawing Title:	
NOVÝ STAV - PŮDORYS	
Kreslí / Drawn by:	
Ing. Marta Bukáčková	
Kontroloval / Approved by:	
Ing. Vladimír Matějka	
Číslo projektu / Project Number:	
2024.135	
Formát / Paper size:	
A3	
Číslo výkresu / Drawing number:	
D.1.1 - 03	
Označení výkresu / Drawing type:	
NS	
Kód výkresu / Code of layout:	
Kopie / Copy:	