


NOVÝ STAV, M1:50

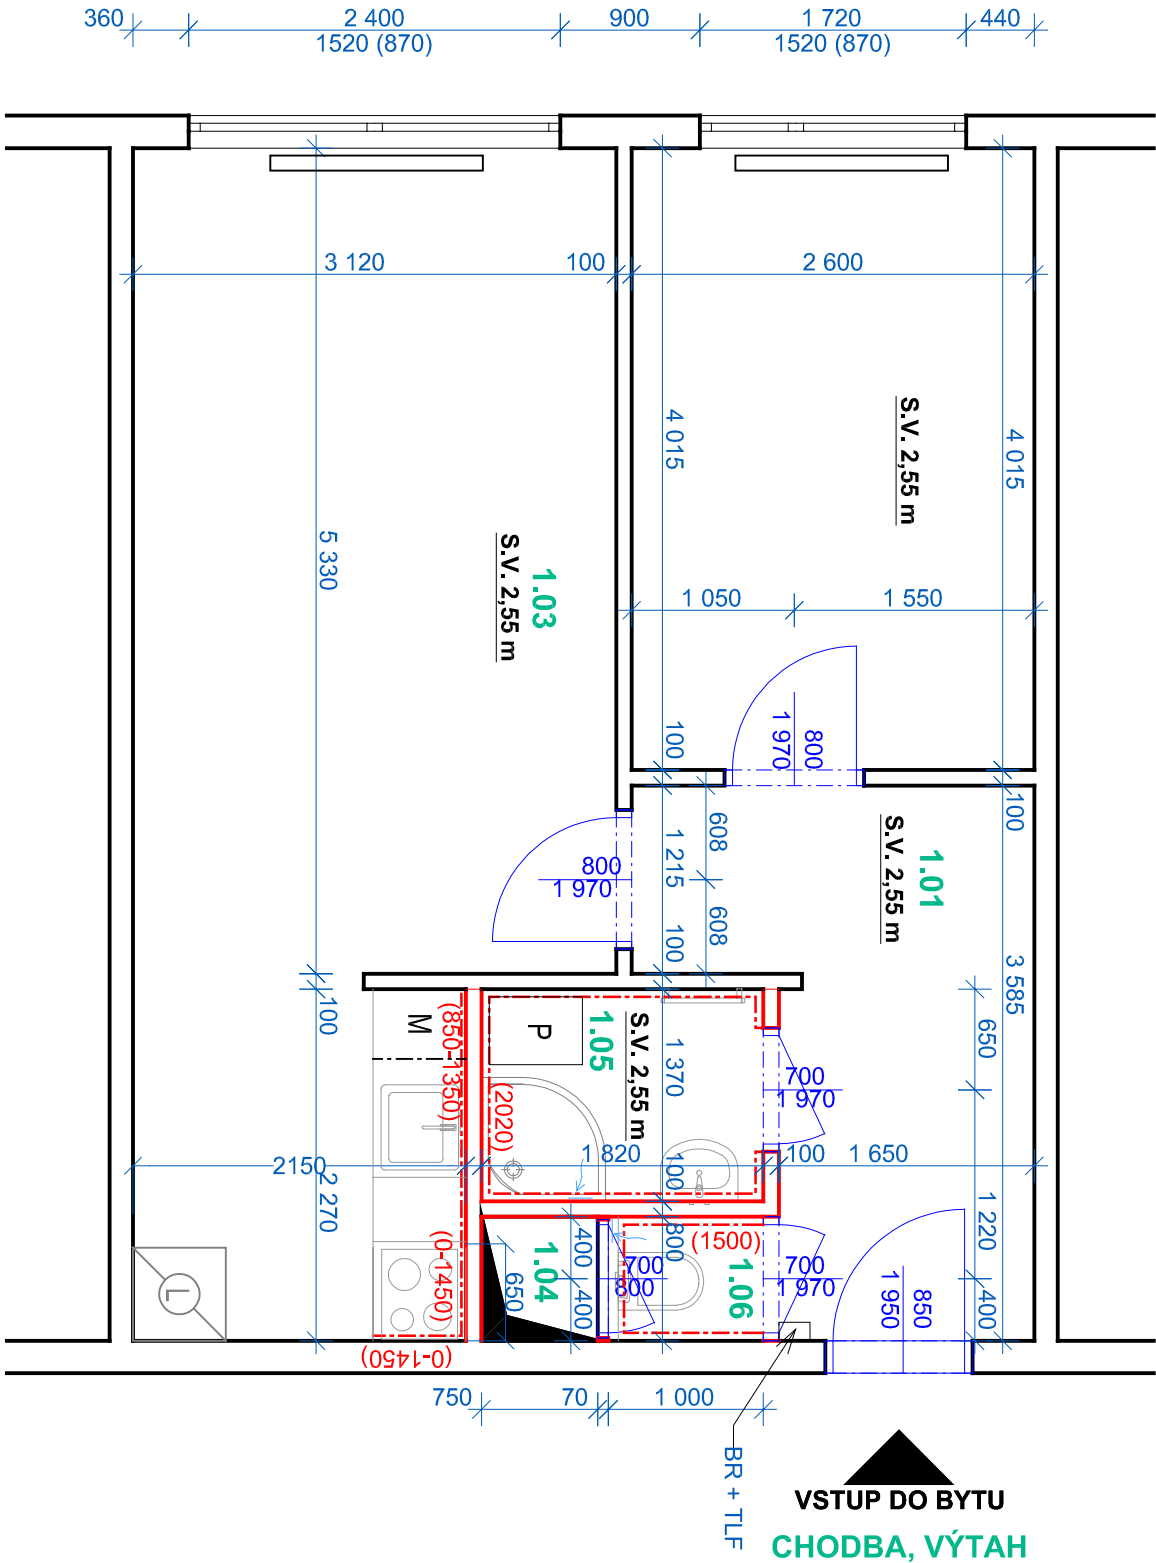

POZNÁMKY :

- V rámci opravy bytové jednotky budou zapraveny všechny bourané drážky malt. směs/alit. sádkrou a přestřukovány

- Všechny místnosti budou nové vymalovány, 2-tým nátěrem bílé barvy, včetně stropů i

- Ve všech místnostech bytu, kde jsou realizovány nové podlahy, budou provedeny sokly, viz tabulka místností

- Otopná tělesa jsou stávající teplovodní radiátory, budou ponechány a nově natřeny barvou bílého odstínu, včetně rozvodů topné vody

TLF = domovní telefon
BR = bytová rozvodnice

LEGENDA ZNAČENÍ :

STÁVAJÍCÍ KONSTRUKCE - ZDĚNÉ / ŽLB PANELY / SDK / UMAKART

NOVÁ PÓROBETONOVÁ PŘÍČKA TL. 100 MM, ZDĚNA NA TENKOVrstvou MALTU

NOVÁ PÓROBETONOVÁ PŘÍČKA TL. 70 MM, ZDĚNA NA TENKOVrstvou MALTU

TABULKA MÍSTNOSTÍ - NOVÝ STAV					
Č.	NÁZEV MÍSTNOSTI	PLOCHA (m2)	NÁŠLAPNÁ VRSTVA	MATERIÁL STĚN	POZNÁMKY
1.01	CHODBA	7,05	PVC - P01, BĚLĚNÝ DUB	SO1 - NOVÁ OMÍTKA	2x VÝMALBA STĚNÝ, STROP, ODSTÍN BILÝ, SOKL - LIŠTA Z MĚKKÉHO PVC SE STEJNÝM DEKOREM JAKO PODLAHA 50/15 MM
1.02	LOŽNICE	10,44	PVC - P01, BĚLĚNÝ DUB	SO1 - NOVÁ OMÍTKA	2x VÝMALBA STĚNÝ, STROP, ODSTÍN BILÝ, SOKL - LIŠTA Z MĚKKÉHO PVC SE STEJNÝM DEKOREM JAKO PODLAHA 50/15 MM
1.03	OBÝVACÍ POKOJ S KUCHYNÍ	21,63	PVC - P01, BĚLĚNÝ DUB	SO1 - NOVÁ OMÍTKA	2x VÝMALBA STĚNÝ, STROP, ODSTÍN BILÝ, SOKL - LIŠTA Z MĚKKÉHO PVC SE STEJNÝM DEKOREM JAKO PODLAHA 50/15 MM
1.04	ŠACHTA	0,58	—	—	—
1.05	KOUPELNA	2,49	KERAMICKÁ DLAŽBA - P02	KERAMICKÝ OBKL. / SO1 - NOVÁ OMÍTKA	V. OBKLADU 2,02 m, 2x VÝMALBA STROPU A STĚN, BILÝ ODSTÍN
1.06	WC	0,80	KERAMICKÁ DLAŽBA - P02	KERAMICKÝ OBKL. / SO1 - NOVÁ OMÍTKA	V. OBKLADU 1,5 m, 2x VÝMALBA STROPU A STĚN, BILÝ ODSTÍN
		42,99 m²			

Hlavní inženýr / Main Engineer:	
Investor / Client:	
MĚSTSKÁ ČÁST PRAHA 3	
Havlíčkovo náměstí 700/9 130 85 Praha 3 IČO : 00063517 DIČ : CZ00063517	

Název projektu / Project Name:	
VYHOTOVENÍ PD NA STAVEBNÍ ÚPRAVY A MODERNIZACI BYTŮ V OBJEKTECH V PRAZE 3 - III.	
byl č. 9, ul. Ceskokobrovská . č.p. 272/1, Praha 3	
Stupeň dokumentace / Project Stage:	
DPS	DOKUMENTACE PRO PROVEDENÍ STAVBY
Část / Part:	D
VÝKRESOVÁ ČÁST	
Stavební objekt / Building:	
Profesní díl / Prof. part:	
ARS	
ARCHITEKTONICKO-STAVEBNÍ ŘEŠENÍ	
Kód / Code:	010

Zpracovatel částí / Consultant:	
Razítko / Stamp:	
Ing. Vladimír Matějka	
Zodpovědný projektant / Engineer in Charge:	
Název výkresu / Drawing Title:	
NOVÝ STAV - PŮDORYS	
Kreslil / Drawn by:	
Ing. Marta Bukáčková	
Kontroloval / Approved by:	
Vladimír Matějka	
Datum vydání / Date of Issue:	
05/2025	
Číslo projektu / Project Number:	
2024.135	
Formát / Paper size:	
A3	
Měřítko / Scale:	
—	
Číslo výkresu / Drawing number:	
D.1.1 - 03	
Označení výkresu / Drawing type:	
NS	
Revize / Revision:	
00	
Kód výkresu / Code of layout:	
Kopie / Copy:	