


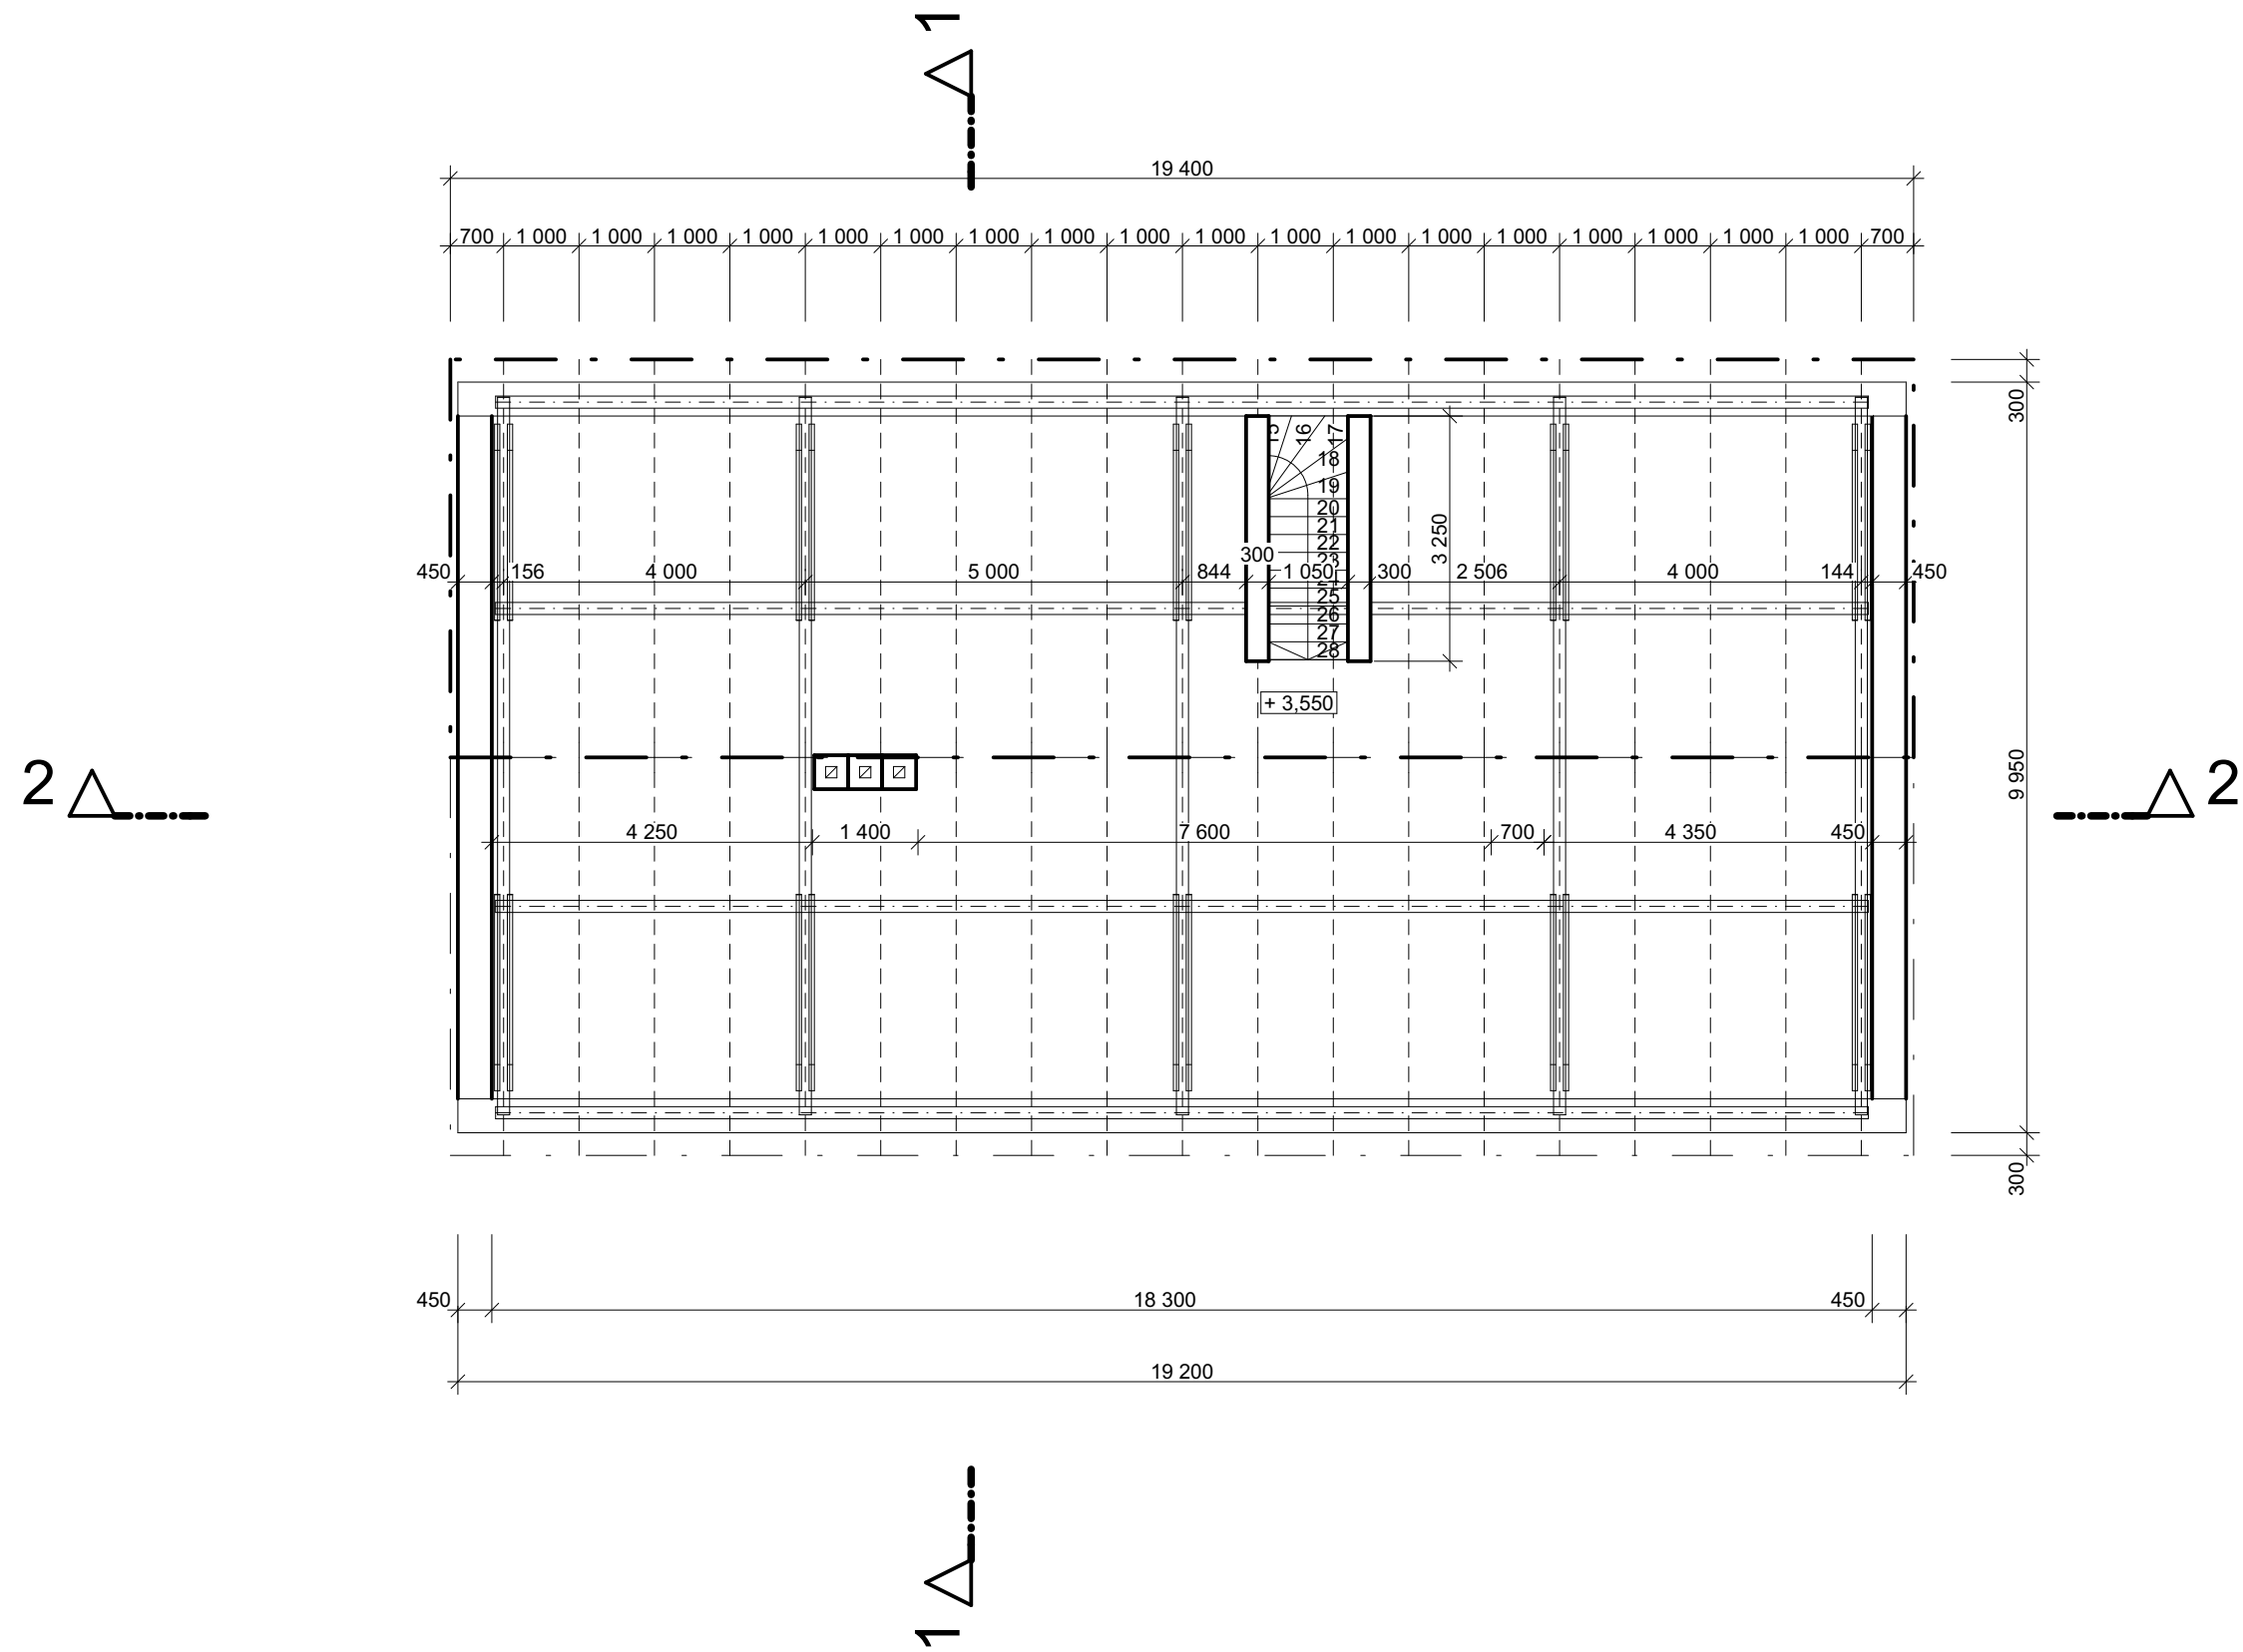

±0,000 =244,50

Souřadný systém:JTSK

Výškový systém:BpV

ZODP. PROJEKTANT
Ing.Jiří Kabelík, M.Majerové 29, Třebíč

VYPRACOVAL
Ing.Jiří Kabelík, M.Majerové 29, Třebíč

INVESTOR
ASN HAKR Brno s.r.o., Újezd u Brna

Stavební úpravy objektu
Těšínská č.p.36, Slezská Ostrava

Současný stav - Půdorys podkroví

FORMÁT
A3

DATUM
02 / 2015

STUPEŇ
DSP

Č. ZAKÁZKY
05 - 2015

Č. VÝKRESU
D.1.3

MĚŘÍTKO
1:100