



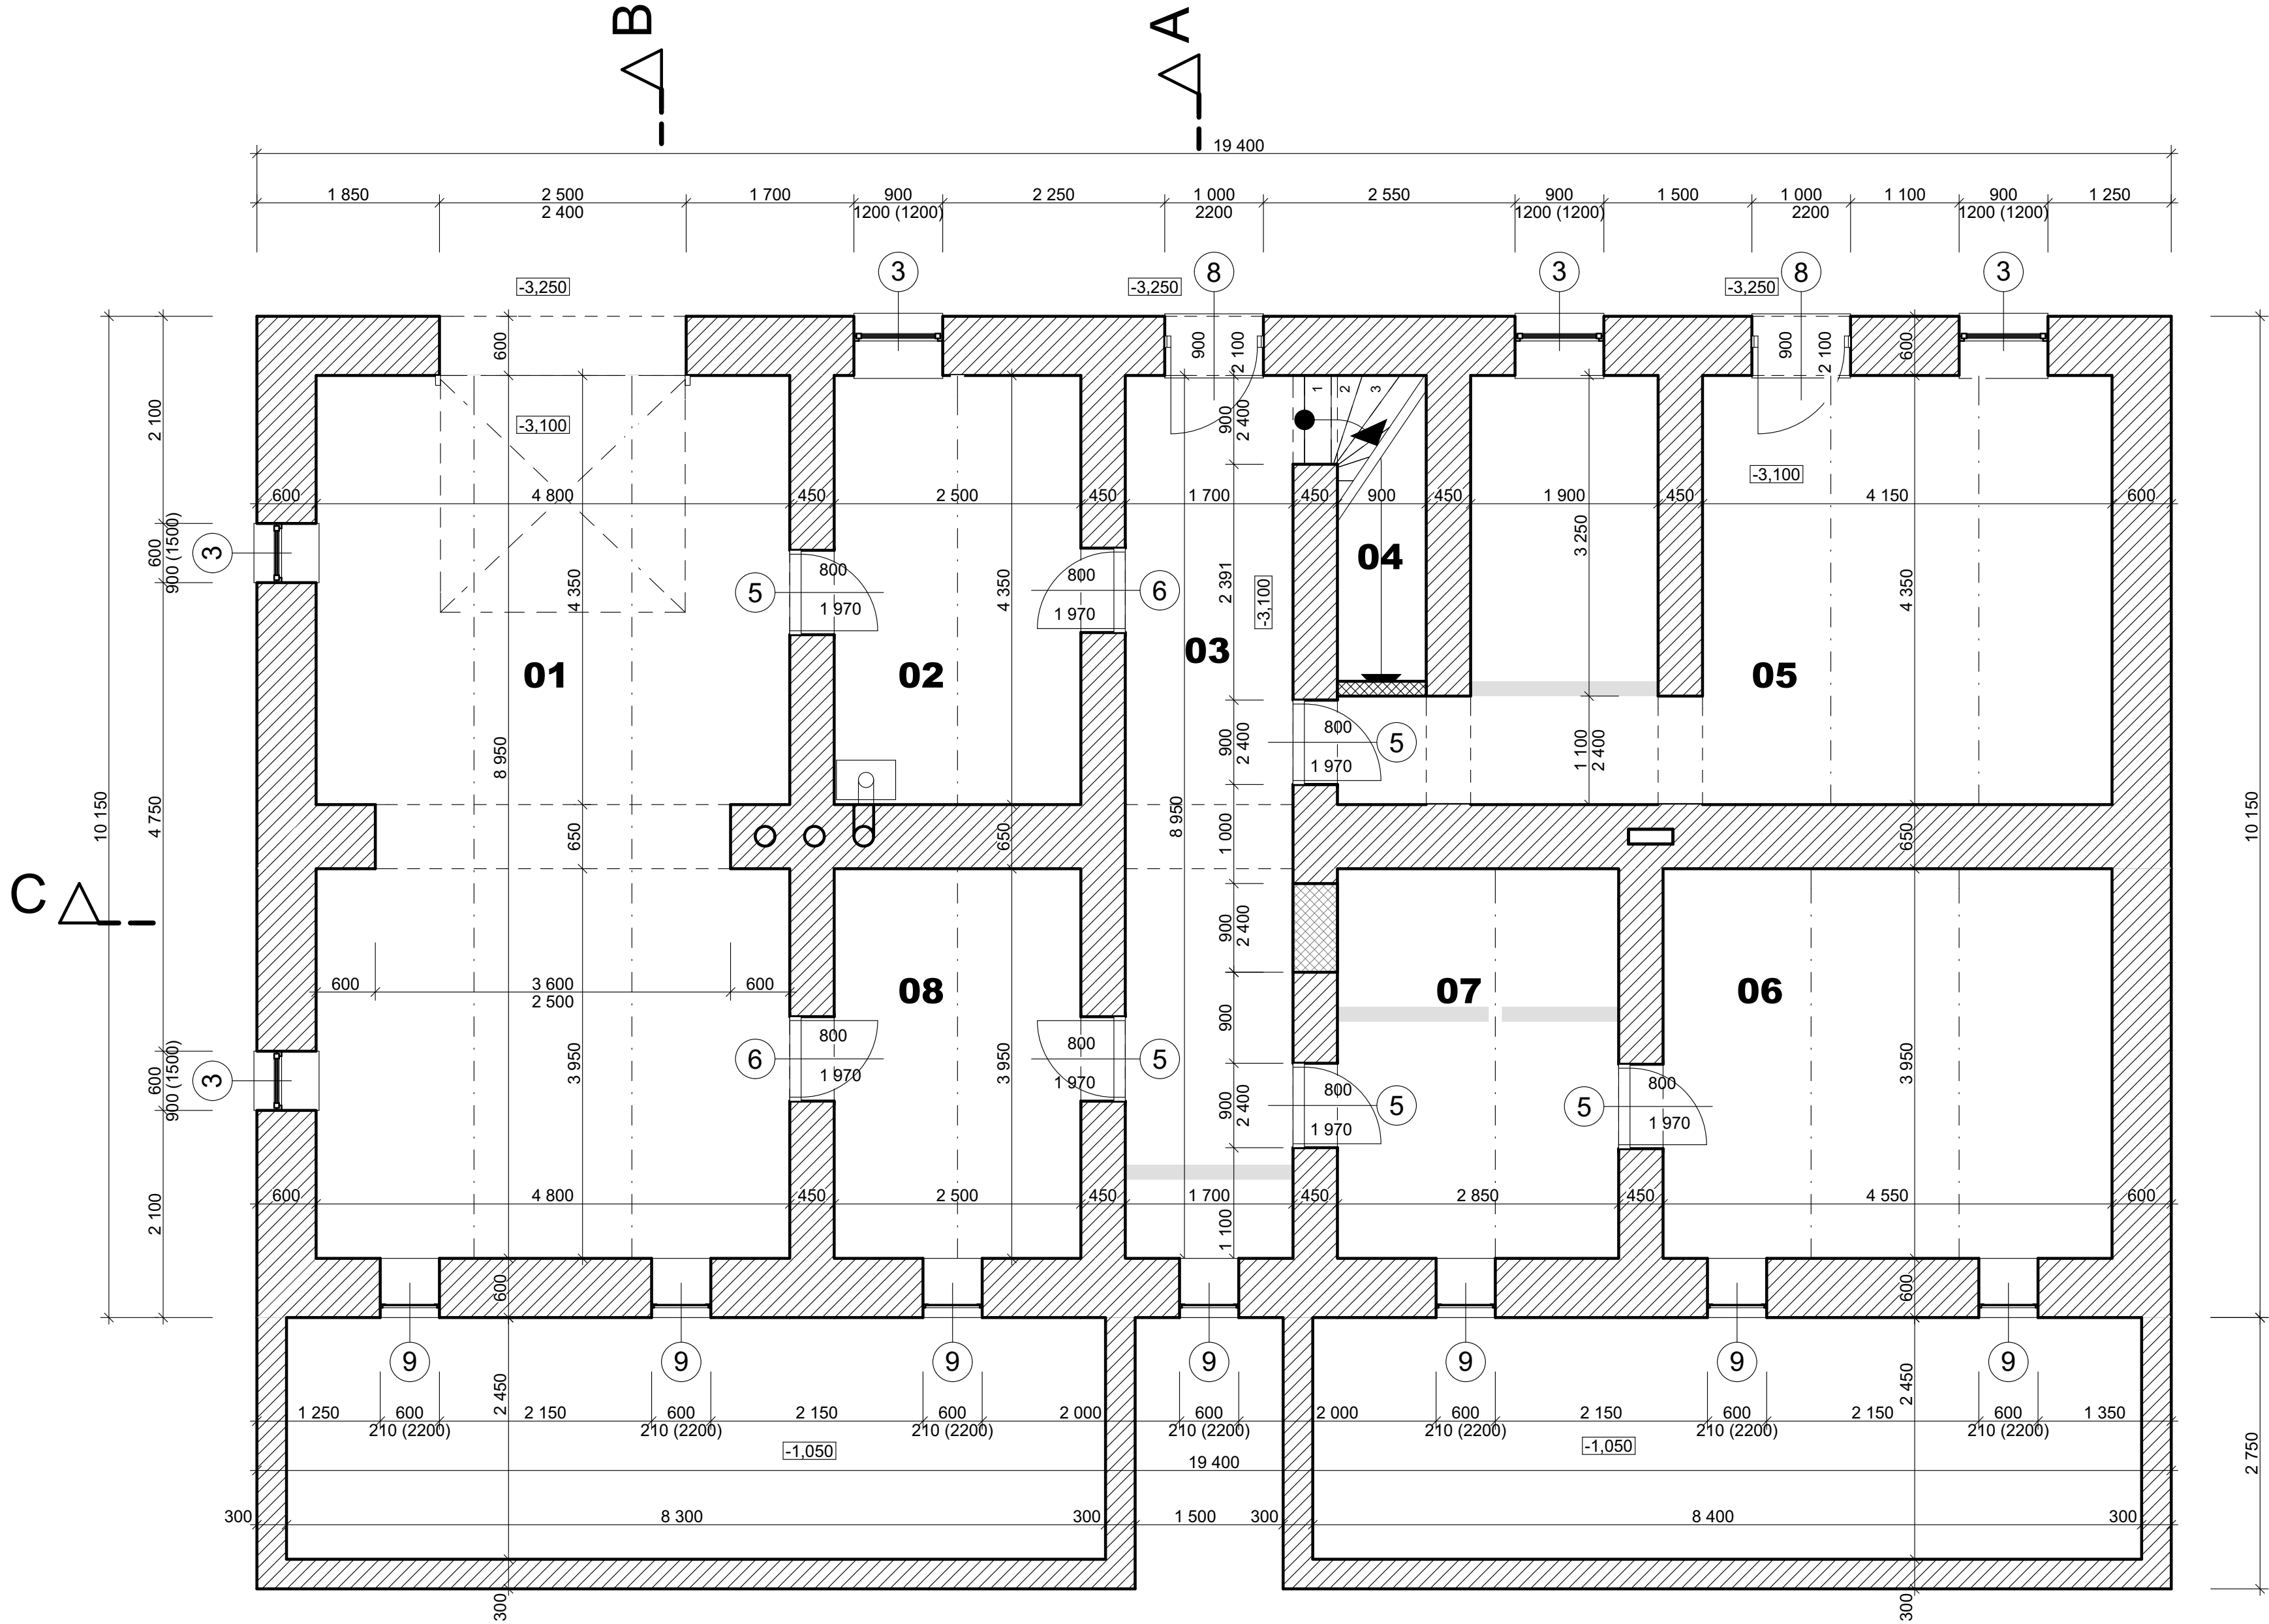

LEGENDA HMOT:

- stávající konstrukce
- zdivo z cihel plných na maltu MVC
- nenosné příčky ze sádkartónových desek RBl (H2) na nosnou konstrukci ze systémových pozink. profilů, mezi opláštění vložena minerální izolace
- vybourané konstrukce
- kontaktní zateplovací systém - polystyrenové desky EPS 100 tl. 150 mm
- původní zemina - terén

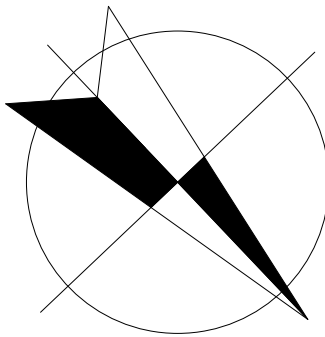

±0,000 = 244,50
Souřadný systém: JTSK
Výškový systém: BpV

LEGENDA MÍSTNOSTÍ:

Č.P.	ÚČEL MÍSTNOSTI	m²	DRUH PODLAHY	ZVL. ÚPRAVY POVRCHU
01	Garáž	42,18	teracová dlažba	keramický sokl
02	Technická místnost	10,88	teracová dlažba	keramický sokl
03	Chodba	15,22	teracová dlažba	keramický sokl
04	Schodiště	3,33	dřevěné fošny	dřevěná lišta po obvodu
05	Výdej zboží	27,80	teracová dlažba	keramický sokl
06	Sklad 1	17,97	teracová dlažba	keramický sokl
07	Sklad 2	11,26	teracová dlažba	keramický sokl
08	Sklad 3	9,88	teracová dlažba	keramický sokl

ZODP. PROJEKTANT
Ing. Jiří Kabelík, M. Majerové 29, Třebíč
VYPRACOVAL
Ing. Jiří Kabelík, M. Majerové 29, Třebíč
INVESTOR
ASN HAKR Brno s.r.o., Újezd u Brna

Stavební úpravy objektu
Těšínská 36/108, Ostrava

Půdorys 1.PP

FORMÁT A2	DATUM 04 / 2015	STUPEŇ DSP	Č. ZAKÁZKY 05 - 2015
Č. VÝKRESU D.2.1	MĚŘÍTKO 1:50		