



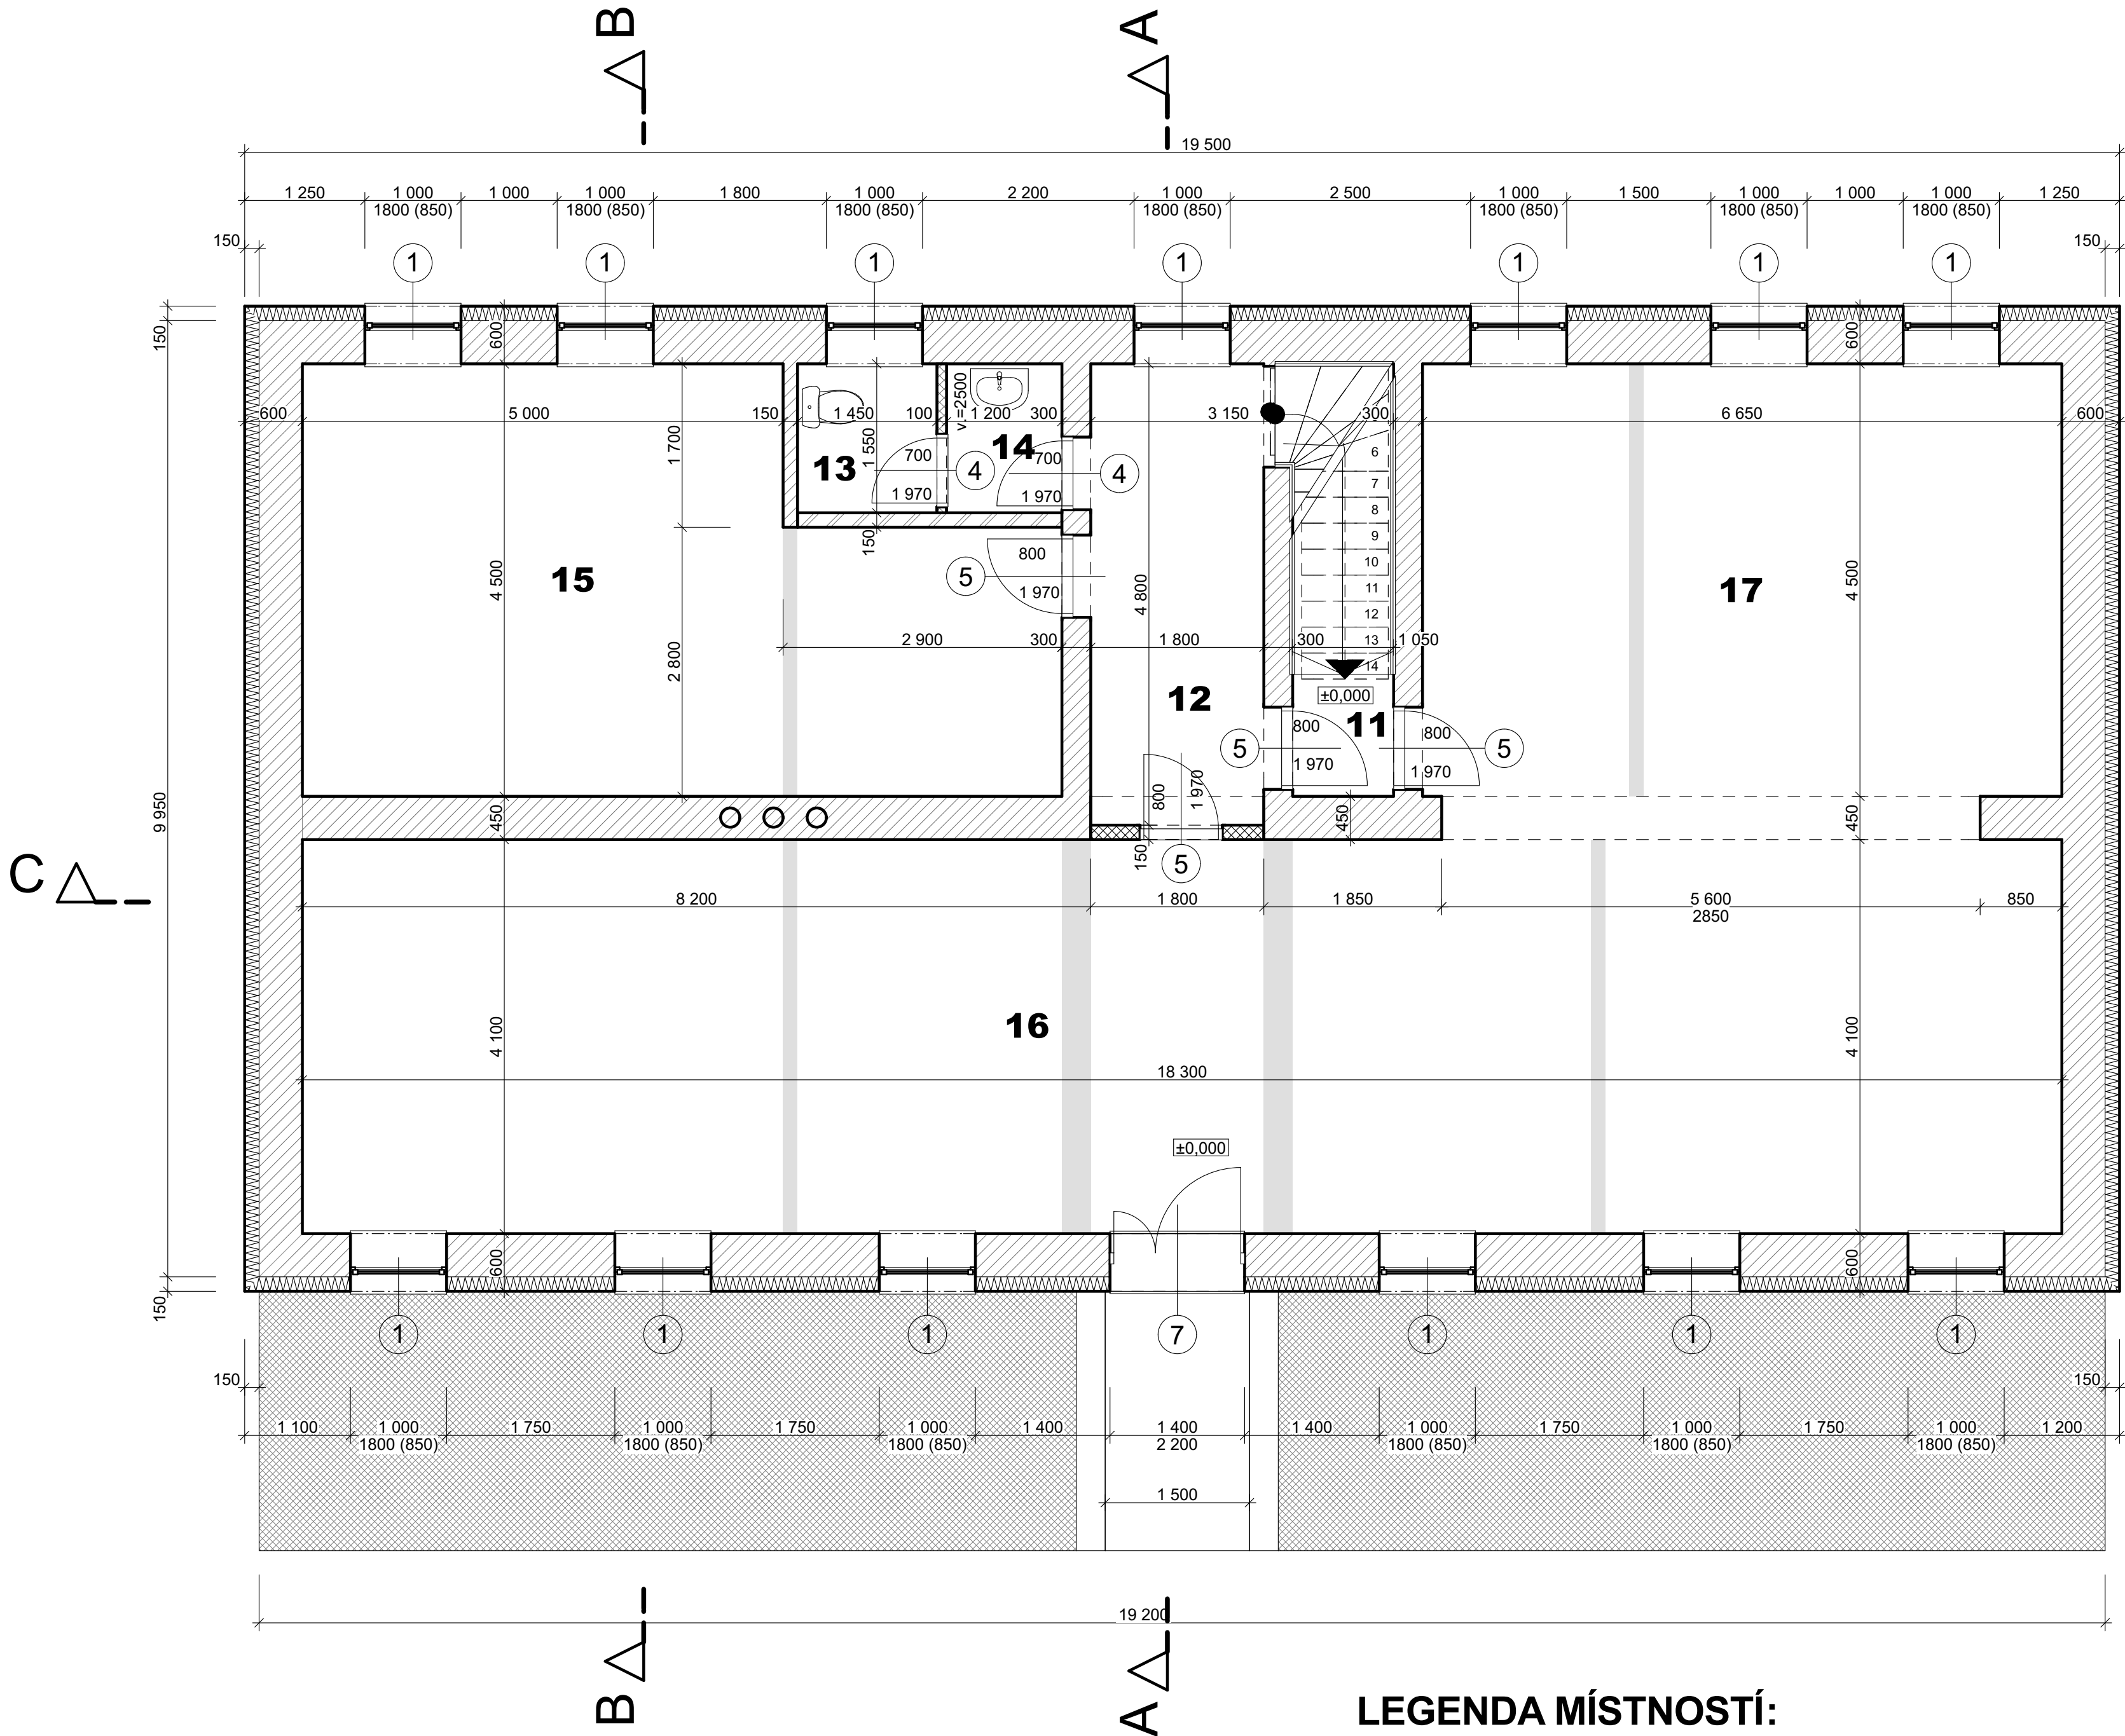

LEGENDA HMOT:

- stávající konstrukce
- zdivo z cihel plných na maltu MVC
- nenosné příčky ze sádkartónových desek RBl (H2) na nosnou konstrukci ze systémových pozink. profilů, mezi opláštění vložena minerální izolace
- vybourané konstrukce
- kontaktní zateplovací systém - polystyrenové desky EPS 100 tl. 150 mm
- původní zemina - terén

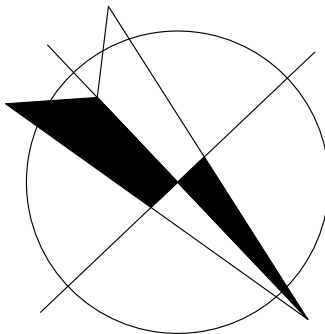

±0,000 = 244,50
Souřadný systém: JTSK
Výškový systém: BpV

ZODP. PROJEKTANT Ing. Jiří Kabelík, M. Majerové 29, Třebíč			
VYPRACOVAL Ing. Jiří Kabelík, M. Majerové 29, Třebíč			
INVESTOR ASN HAKR Brno s.r.o., Újezd u Brna			
Stavební úpravy objektu Těšínská 36/108, Ostrava			
Půdorys 1.NP			
FORMÁT A2	DATUM 04 / 2015	STUPEŇ DSP	Č. ZAKÁZKY 05 - 2015
Č. VÝKRESU D.2.2		MĚŘÍTKO 1:50	

LEGENDA MÍSTNOSTÍ:

Č.P.	ÚČEL MÍSTNOSTI	m²	DRUH PODLAHY	ZVL. ÚPRAVY POVRCHU
11	Schodiště	5,34	dřevěné fošny	dřevěná lišta po obvodu
12	Chodba	8,64	keramická dlažba	keramický sokl
13	WC	2,25	keramická dlažba	keramický obklad do v. 1,5 m
14	Předsíňka	1,86	keramická dlažba	keramický obklad do v. 1,5 m
15	Příruční sklad	30,62	keramická dlažba	keramický sokl
16	Prodejna 1	75,03	keramická dlažba	keramický sokl
17	Prodejna 2	32,85	keramická dlažba	keramický sokl