



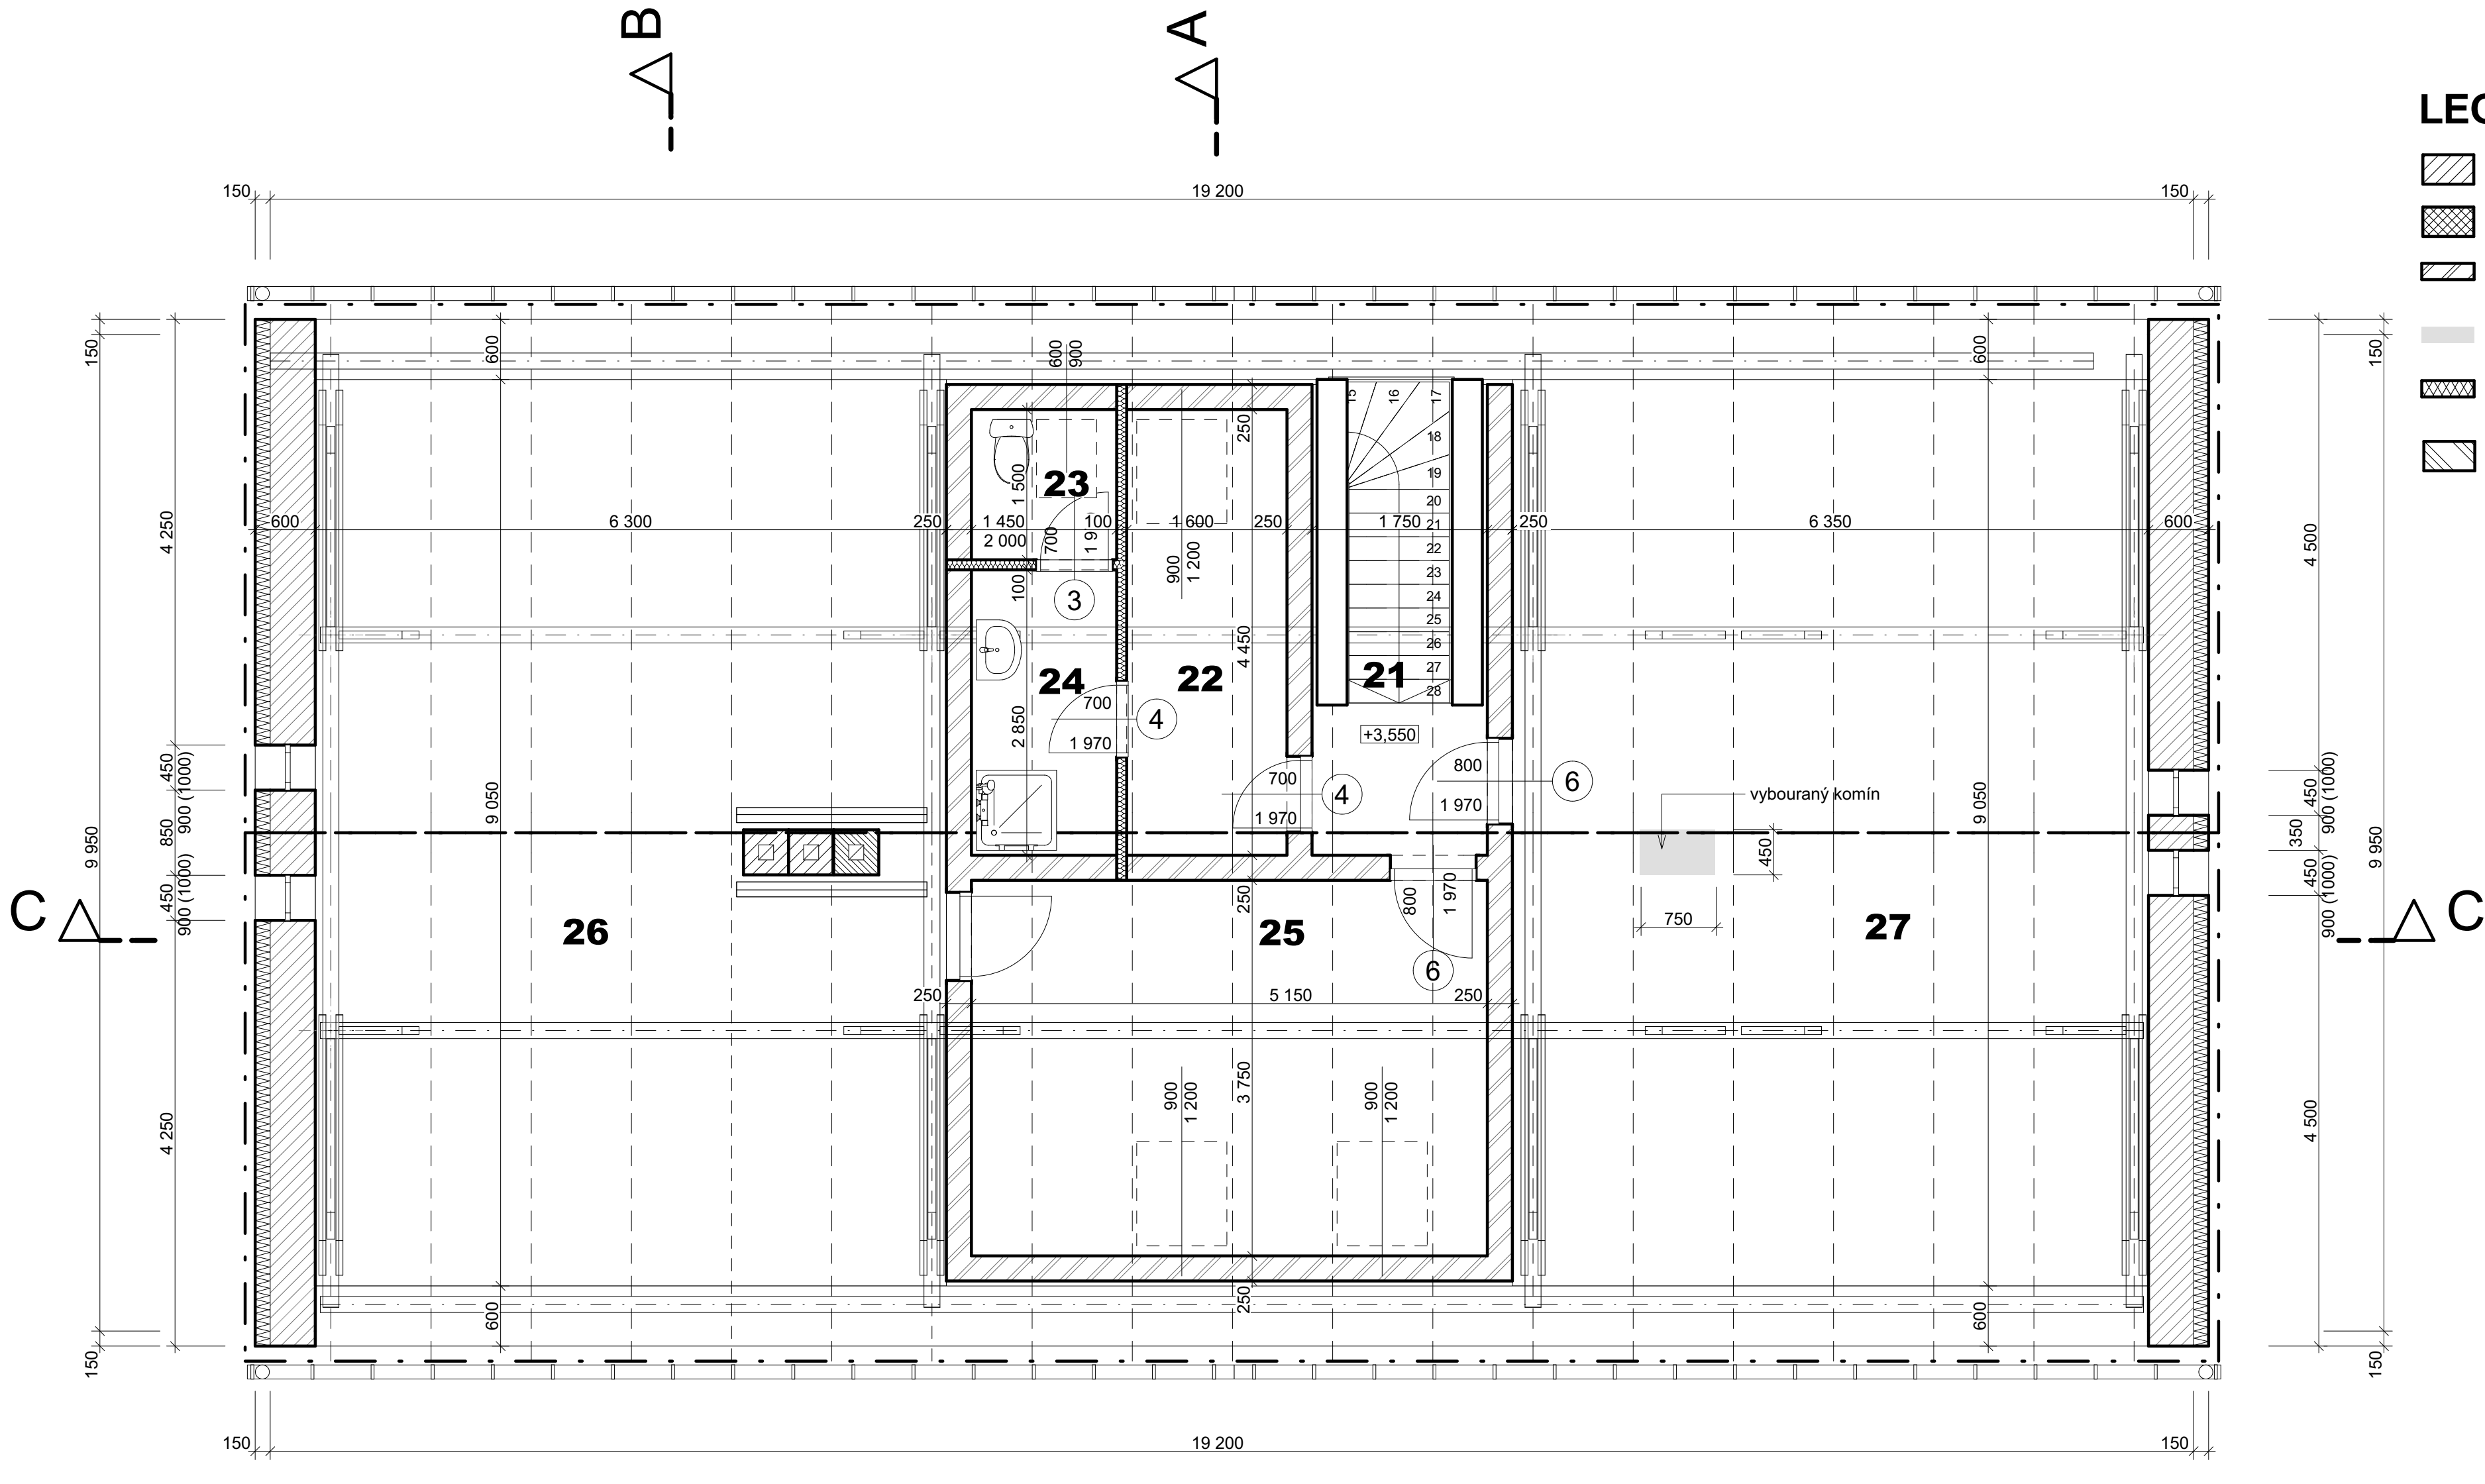

LEGENDA HMOT:

- stávající konstrukce
- zdivo z cihel plných na maltu MVC
- nenosné příčky ze sádkartónových desek RBI (H2) na nosnou konstrukci ze systémových pozink. profilů, mezi opláštění vložena minerální izolace
- vybourané konstrukce
- kontaktní zateplovací systém - polystyrenové desky EPS 100 tl. 150 mm
- původní zemina - terén

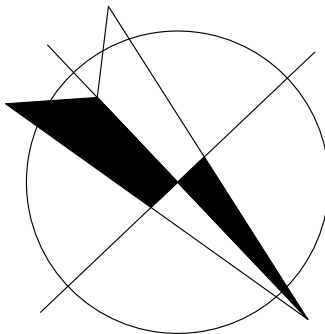

LEGENDA MÍSTNOSTÍ:

Č.P.	ÚČEL MÍSTNOSTI	m²	DRUH PODLAHY	ZVL. ÚPRAVY POVRCHU
21	Schodiště	21,00	dřevěné fošny	dřevěná lišta po obvodu
22	Šatna	3,62	PVC	sokl PVC
23	WC	6,40	keramická dlažba	keramický sokl
24	Sprcha	6,08	keramická dlažba	keramický obklad do v. 2,0 m
25	Denní místnost	12,00	PVC	sokl PVC
26	Pomocné prostory 1	37,24	OSB desky	
27	Pomocné prostory 2	21,18	OSB desky	

±0,000 = 244,50
Souřadný systém: JTSK
Výškový systém: BpV

ZODP. PROJEKTANT Ing.Jiří Kabelík, M.Majerové 29, Třebíč			
VYPRACOVAL Ing.Jiří Kabelík, M.Majerové 29, Třebíč			
INVESTOR ASN HAKR Brno s.r.o., Újezd u Brna			
Stavební úpravy objektu Těšínská 36/108, Ostrava			
Půdorys podkroví			
FORMÁT A2	DATUM 04 / 2015	STUPEŇ DSP	Č. ZAKÁZKY 05 - 2015
Č. VÝKRESU D.2.3	MĚŘÍTKO 1:50		