




LEGENDA POVRCHŮ

CYKLOSTEZKA Z ASFALTOBETONU

LEGENDA SÍTÍ :

- VODOVOD VAK
- KABEL CETIN PODZEMNÍ
- KABEL CETIN NADZEMNÍ
- VEDENÍ VN
- VEDENÍ NN PODZEMNÍ
- VEDENÍ NN NADZEMNÍ
- PLYNOVOD
- NET4GAS - PLYNOVOD DN 700
- NET4GAS - OPTICKÝ KABEL
- NET4GAS - PLYNOVOD DN 500
- NET4GAS - PLÁNOVANÝ PLYNOVOD

ZÁKRESY PODZEMNÍCH INŽENÝRSKÝCH SÍTÍ NESLOUŽÍ JAKO JEJICH VYTÝČOVACÍ VÝKRES. PŘED ZAHÁJENÍM STAVEBNÍCH PRACÍ MUSÍ INVESTITOR ZAJISTIT JEJICH VYTÝČENÍ A OZNAČENÍ SE SPRÁVCI SÍTÍ

VÝPRACOVAL A KRESLIL: Ing. Zdeněk Bernát	ZODP. PROJEKTANT: Ing. Štefančík Peter	PRŮŠÁNKY	Projekce DS s.r.o. Na Výhledě 522/5, 69621 Hodonín IČ: 028 464 71, tel: 724182275 e-mail: projekce.ds@gmail.cz
STAVEBNÍ ÚŘAD: Hodonín	MÍSTO STAVBY: Prusánky		STUPEŇ: DÚR + DSP
INVESTOR: Obec Prusánky, Hlavní 100, 69621 Prusánky			DATUM: 04/2021
AKCE: CYKLOSTEZKA PRŮŠÁNKY - MORAVSKÝ ŽIŽKOV - k.ú. Prusánky			FORMAT: 6 x A4
			MĚŘÍTKO: 1:500
PŘÍLOHA C: SITUACE			PŘÍLOHA D: D1.2a-1