
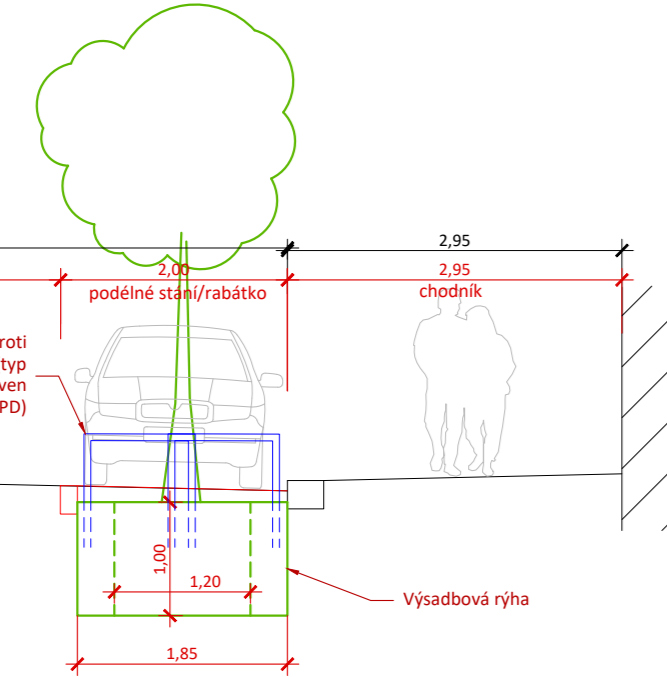



Bilance počtu parkovacích stání s výsadbou stromů úsek Seifertova - Krásova	
Počet nově navržených stromů	12
Počet stávajících stání dle parkuj v klidu (nenormová stání)	94
Počet budoucích stání dle parkuj v klidu (nenormová stání)	86
% ztráta parkovacích míst dle parkuj v klidu	-9%
Počet stávajících parkovacích normových stání	79
Počet budoucích parkovacích normových stání	74
% ztráta normových parkovacích stání	-6%

Úsek Seifertova - Krásova

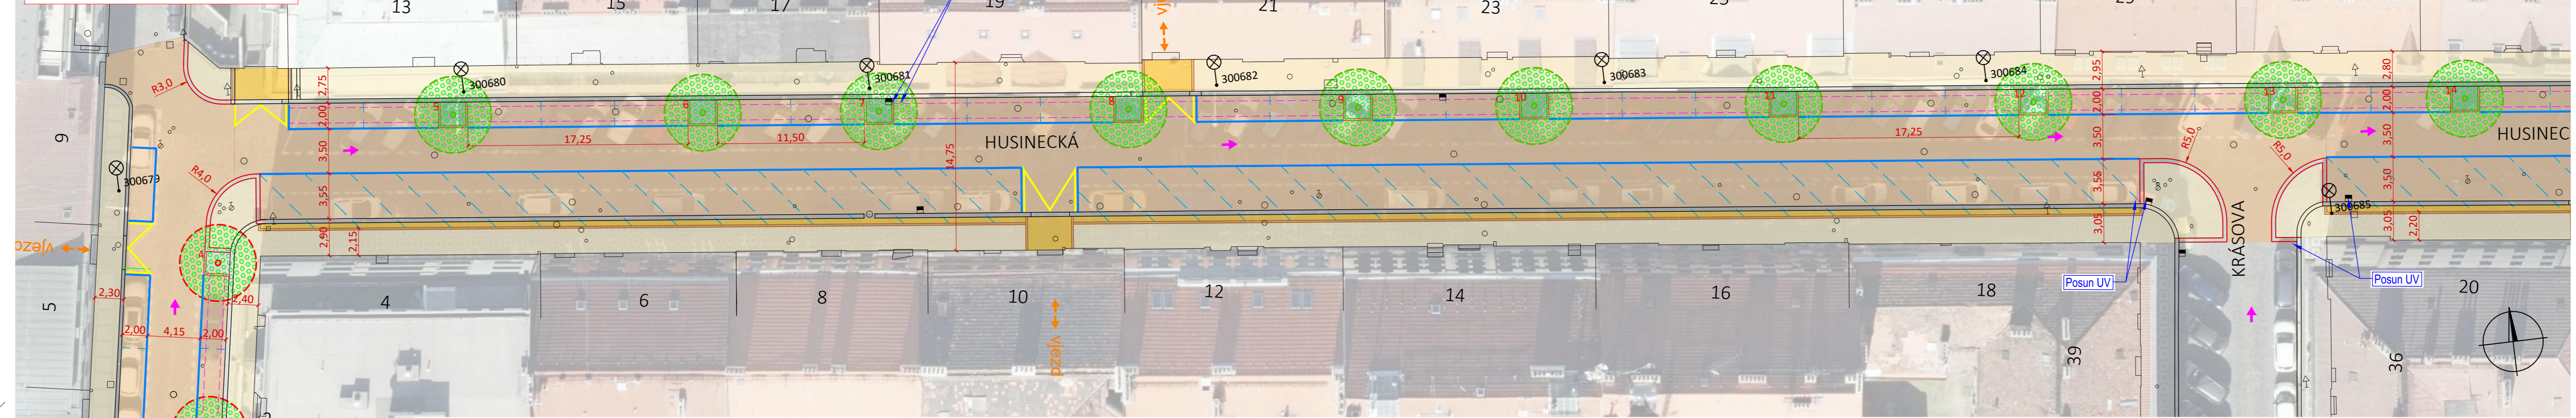

Bilance počtu parkovacích stání s výsadbou stromů úsek Krásova - Blahňkova	
Počet nově navržených stromů	10
Počet stávajících stání dle parkuj v klidu (nenormová stání)	53
Počet budoucích stání dle parkuj v klidu (nenormová stání)	51
% ztráta parkovacích míst dle parkuj v klidu	-4%
Počet stávajících parkovacích normových stání	42
Počet budoucích parkovacích normových stání	42
% ztráta normových parkovacích stání	0%

Úsek Krásova - Blahňkova

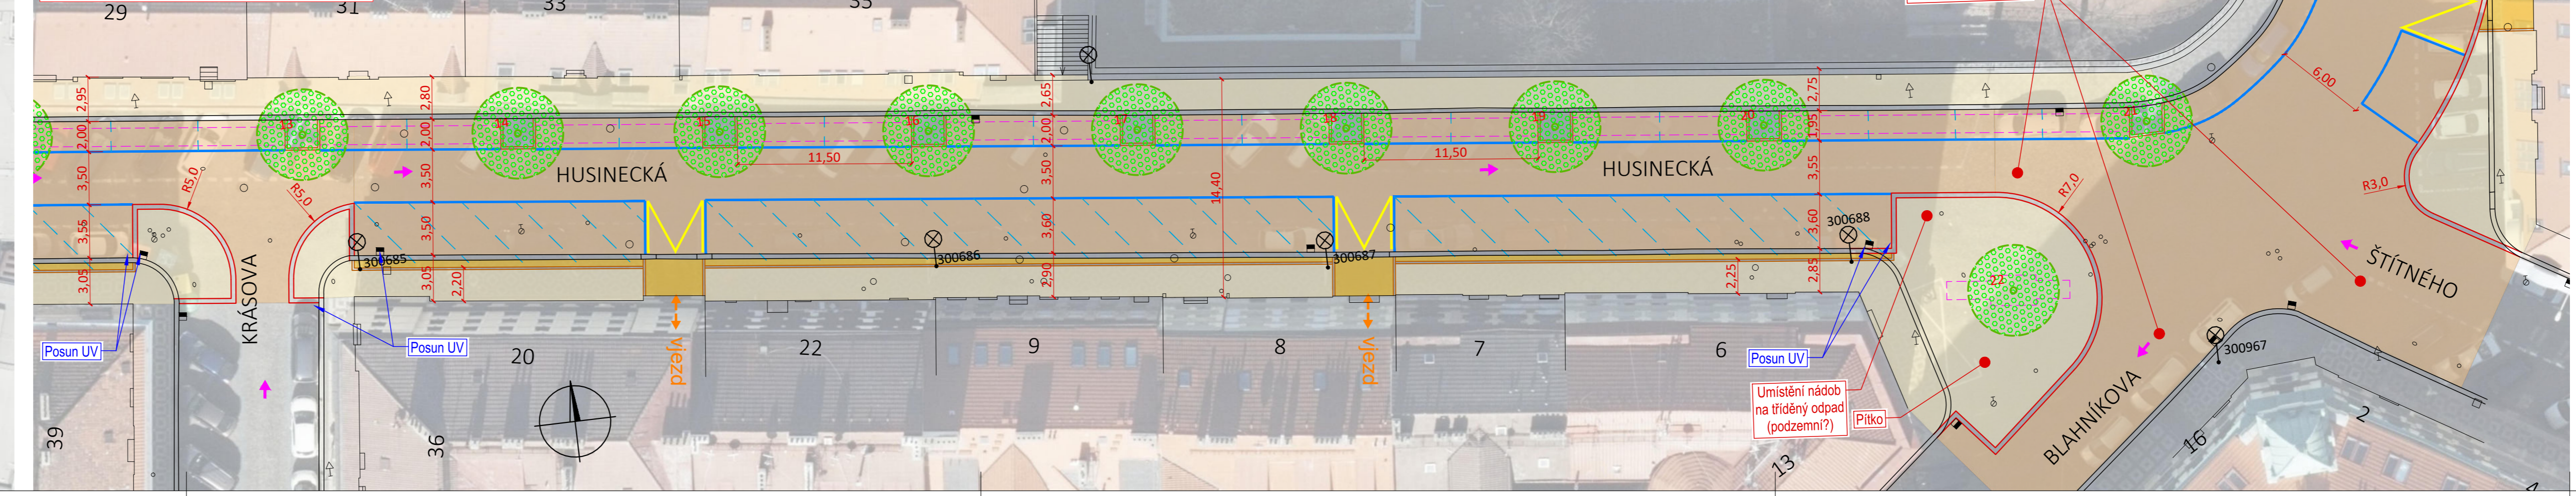

- Legenda:**
- Konstrukce komunikace - žulová dlažba (var. v JP asfalt pro snížení hlučnosti)
 - Konstrukce parkovací pruh/vjezd - žulová dlažba
 - Konstrukce chodník - mozaiková dlažba
 - Hrana obruby OP1/OP3
 - Hrana obruby OP6/linka z VD
 - Nové vodorovné značení
 - Vyznačení normového stání (pouze pro účely projektové dokumentace)
 - Nový strom (druh stromu - Javor (*Acer x freemanii*); v úseku Seifertova-Husinecká (kolmý úsek) (druh stromu Jilm - *Ulmus Fiotente*); v křižovatce Kostnické náměstí - Jerlín japonský (*Sophora japonica*))
 - Výsadbá možná pouze v případě přeložky vodovodu
 - Výsadbová rýha pro stromy

Situace odpovídá podkladu katastrální mapy
 hranice parcel
 283 parcelní číslo, k.ú. Žižkov

Objednatel: Praha III		
Hlavní projektant: Sinpps s.r.o. Stavebně inženýrské, projektové a poradenské služby Dobrušská 1805/5, 147 00 Praha 4 • www.sinpps.cz IČO: 62584332 DIČ: CZ62584332 zapsána v OR Praha oddíl C, vložka 33665	Hlavní inženýr projektu: Ing. Pavel Jeřábek Kontroloval: Ing. Jan Božovský	Zodpovědný projektant: Ing. Pavel Jeřábek Vypracoval: Ing. Tomáš Fial
Akce: Revitalizace ulic s výsadbou stromořadí Praha 3	Číslo zakázky: 50-2022 Datum: 02/2023 Stupeň: STUDIE	Číslo kopie: 6 Číslo přílohy: B.2.2.
Část/objekt: B. Výkresová část	Název přílohy: Husinecká ulice Situace stavby	Měřítko: 1:250 Počet A4: 6

TENTO NÁVRH JE DUŠEVNÍM VLASTNICTVÍM AUTORA A JE CHRÁNĚN VE SMYSLU "AUTORSKÉHO ZÁKONA" (č.121/2000 Sb.)