


### Legenda:

- Konstrukce komunikace - žulová dlažba (var. v JP asfalt pro snížení hlučnosti)
- Konstrukce parkovací pruh/vjezd - žulová dlažba
- Konstrukce chodník - mozaiková dlažba
- Hrana obruby OP1/OP3
- Hrana obruby OP6/linka z VD
- Nové vodorovné značení
- Vyznačení normového stání (pouze pro účely projektové dokumentace)
- Nový strom (druh stromu - Javor cukrový (*Acer sacharum*))
- Výsadbová rýha pro stromy

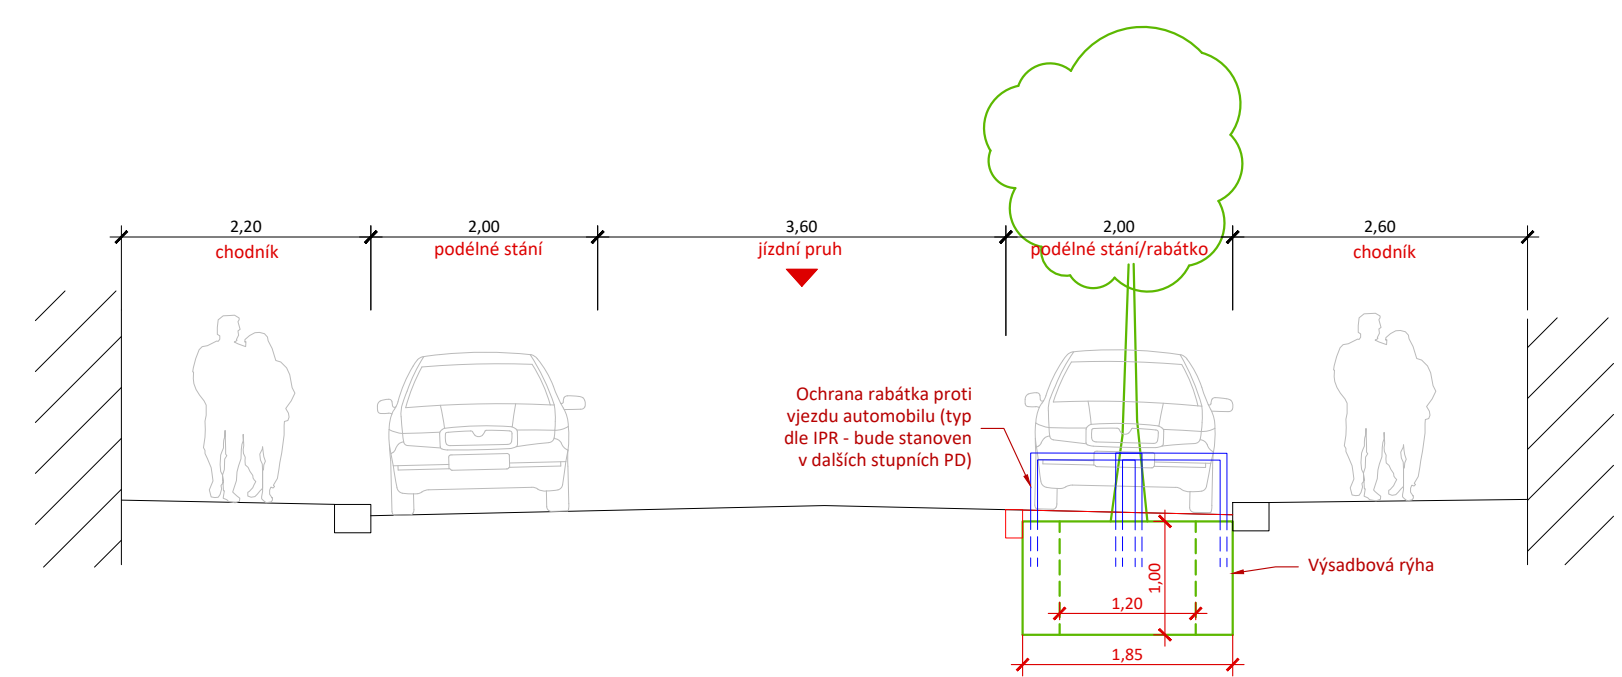

Balace počtu parkovacích stání s výsadbou stromů Jeronýmova	
Počet nově navržených stromů	8
Počet stávajících stání dle parkuj v klidu (nenormová stání)	29
Počet budoucích stání dle parkuj v klidu (nenormová stání)	26
% ztráta parkovacích míst dle parkuj v klidu	-10%
Počet stávajících parkovacích normových stání	28
Počet budoucích parkovacích normových stání	25
% ztráta normových parkovacích stání	-11%

Situace odpovídá podkladu katastrální mapy  
 hranice parcel  
 283 parcelní číslo, k.ú. Žižkov

<b>Praha</b>		
Objednatel:		
Hlavní projektant: <b>Sinpps s.r.o.</b> <small>Slavebně inženýrské, projektové a poradenské služby Dobrušská 1805/5, 147 00 Praha 4 • www.sinpps.cz IČO: 62584332 DIČ: CZ62584332 zapsána v OR Praha oddíl C, vložka 33665</small>	Hlavní inženýr projektu: Ing. Pavel Jeřábek	Zodpovědný projektant: Ing. Pavel Jeřábek
Kontroloval: Ing. Jan Božovský	Vypracoval: Ing. Tomáš Fial	
Akce: <b>Revitalizace ulic s výsadbou stromořadí Praha 3</b>	Číslo zakázky: 50-2022	Číslo kopie:
Část/objekt: <b>B. Výkresová část</b>	Datum: 02/2023	
Název přílohy: <b>Jeronýmova ulice Situace stavby</b>	Měřítko: 1:250	Číslo přílohy: <b>B.3.2.</b>
	Počet A4: 4	

TENTO NÁVRH JE DUŠEVNÍM VLASTNICTVÍM AUTORA A JE CHRÁNĚN VE SMYSLU "AUTORSKÉHO ZÁKONA" (č.121/2000 Sb.)