


### Úsek Kubelíkova - Bořivojova - Vlkova

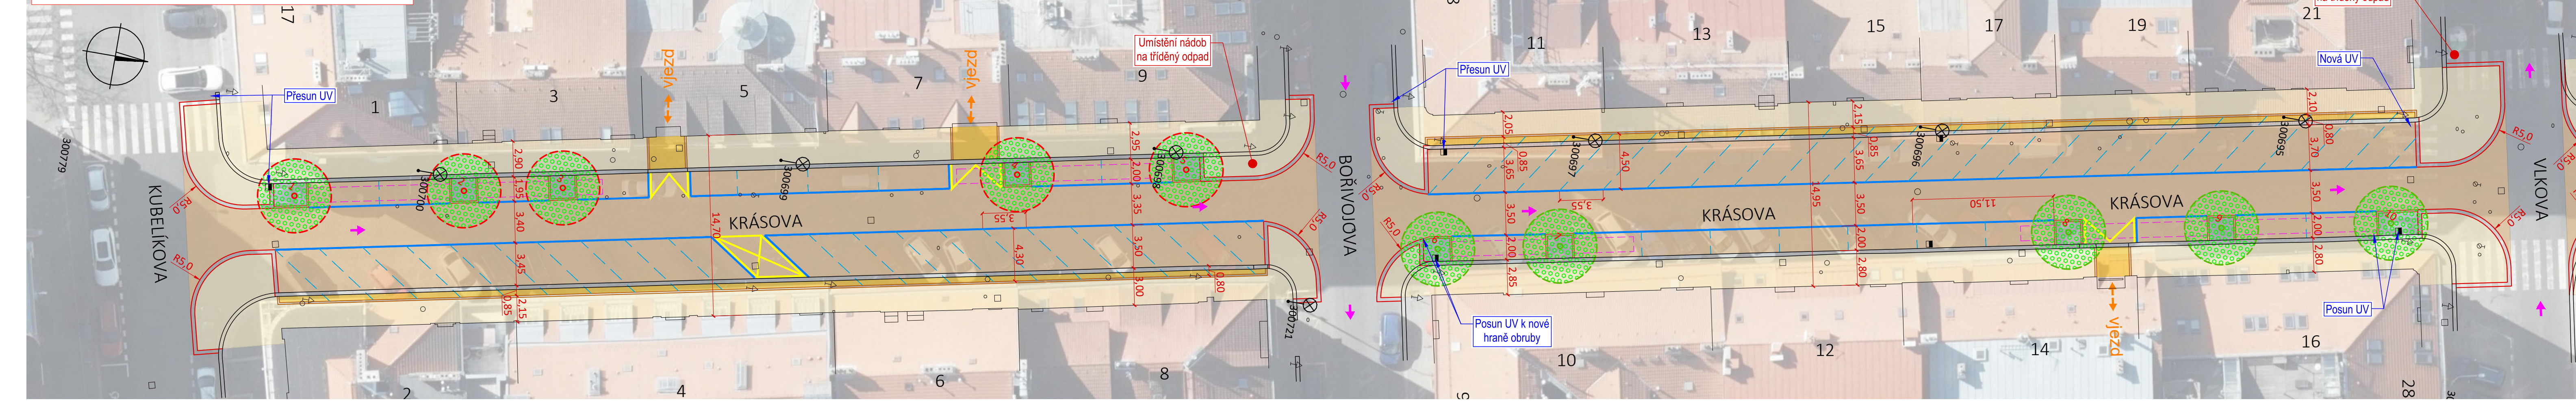


- Legenda:**
- Konstrukce komunikace - žulová dlažba (var. v JP asfalt pro snížení hlučnosti)
  - Konstrukce parkovací pruh/vjezd - žulová dlažba
  - Konstrukce chodník - mozaiková dlažba
  - Hrana obruby OP1/OP3
  - Hrana obruby OP6/linka v VD
  - Nové vodorovné značení
  - Vyznačení normového stání (pouze pro účely projektové dokumentace)
  - Nový strom (druh stromu - Lípa velkolistá (*Tilia platyphyllos*))
  - Výsadba možná pouze v případě posunu plánované trasy obnovy vodovodu
  - Výsadbová rýha pro stromy

Bilance počtu parkovacích stání s výsadbou stromů úsek Kubelíkova - Vlkova	
Počet nově navržených stromů	10
Počet stávajících stání dle parkuj v klidu (nenormová stání)	72
Počet budoucích stání dle parkuj v klidu (nenormová stání)	72
% ztráta parkovacích míst dle parkuj v klidu	0%
Počet stávajících parkovacích normových stání	62
Počet budoucích parkovacích normových stání	63
% ztráta normových parkovacích stání	2%

Bilance počtu parkovacích stání s výsadbou stromů úsek Vlkova - Seifertova	
Počet nově navržených stromů	9
Počet stávajících stání dle parkuj v klidu (nenormová stání)	45
Počet budoucích stání dle parkuj v klidu (nenormová stání)	45
% ztráta parkovacích míst dle parkuj v klidu	0%
Počet stávajících parkovacích normových stání	39
Počet budoucích parkovacích normových stání	40
% ztráta normových parkovacích stání	3%

Bilance počtu parkovacích stání s výsadbou stromů úsek Seifertova - Husinecká	
Počet nově navržených stromů	6
Počet stávajících stání dle parkuj v klidu (nenormová stání)	34
Počet budoucích stání dle parkuj v klidu (nenormová stání)	32
% ztráta parkovacích míst dle parkuj v klidu	-6%
Počet stávajících parkovacích normových stání	31
Počet budoucích parkovacích normových stání	29
% ztráta normových parkovacích stání	-6%

### Úsek Vlkova - Seifertova - Husinecká

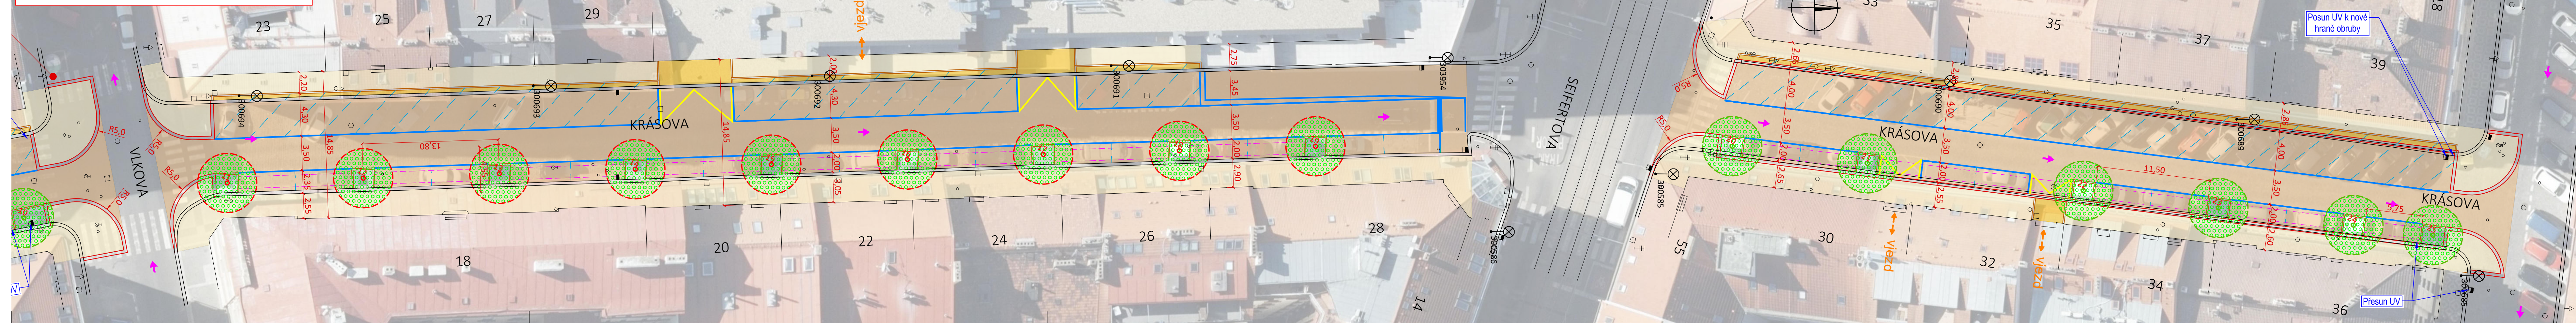

Situace odpovídá podkladu katastrální mapy  
— hranice parcel  
— parcelní číslo, k.ú. Žižkov

Objednatel:		<b>Praha</b>	
Hlavní projektant:	Ing. Pavel Jeřábek	Zodpovědný projektant:	Ing. Pavel Jeřábek
Stavebně inženýrská, projektové a poradenské služby Dobrušská 380/75, 147 00 Praha 4 IČO: 62584832 DIČ: CZ62584832 zapsána v OR Praha oddíl C, vložka 338665	Kontroloval:	Ing. Jan Božovský	Ing. Tomáš Fial
Akte:	<b>Revitalizace ulic s výsadbou stromořadí Praha 3</b>		Číslo zakázky: 50-2022
Část/objekt:	B. Výkresová část		Datum: 02/2023
Název přílohy:	<b>Krásova ulice</b> Situace stavby		Stupeň: STUDIE
	Měřítko: 1:250	Číslo přílohy: B.4.2.	
	Počet A4: 7		

TENTO NÁVRH JE DUŠEVNĚM VLASTNICTVÍM AUTORA A JE CHRÁNĚN VE SMYSLU "AUTORSKEHO ZÁKONA" (č.121/2000 Sb.)