


Legenda:

- Konstrukce komunikace - žulová dlažba var. v JP asfalt pro snížení hlučnosti)
- Konstrukce parkovací pruh/vjezd - žulová dlažba
- Konstrukce chodník - mozaiková dlažba
- Žulová obruba OP1
- Žulová obruba OP6/linka z VD
- Nové vodorovné značení
- Vyznačení normového stání (pouze pro účely projektové dokumentace)
- Nový strom (druh stromu - Lípa velkolistá (*Tilia platyphyllos*) v ulici Zelenky-Hájského Trnovník bílý - *Robinia pseudoacacia 'Monophylla'*)
- Výsadbová rýha pro stromy

Situace odpovídá podkladu katastrální mapy
 hranice parcel
 283 parcelní číslo, k.ú. Žižkov

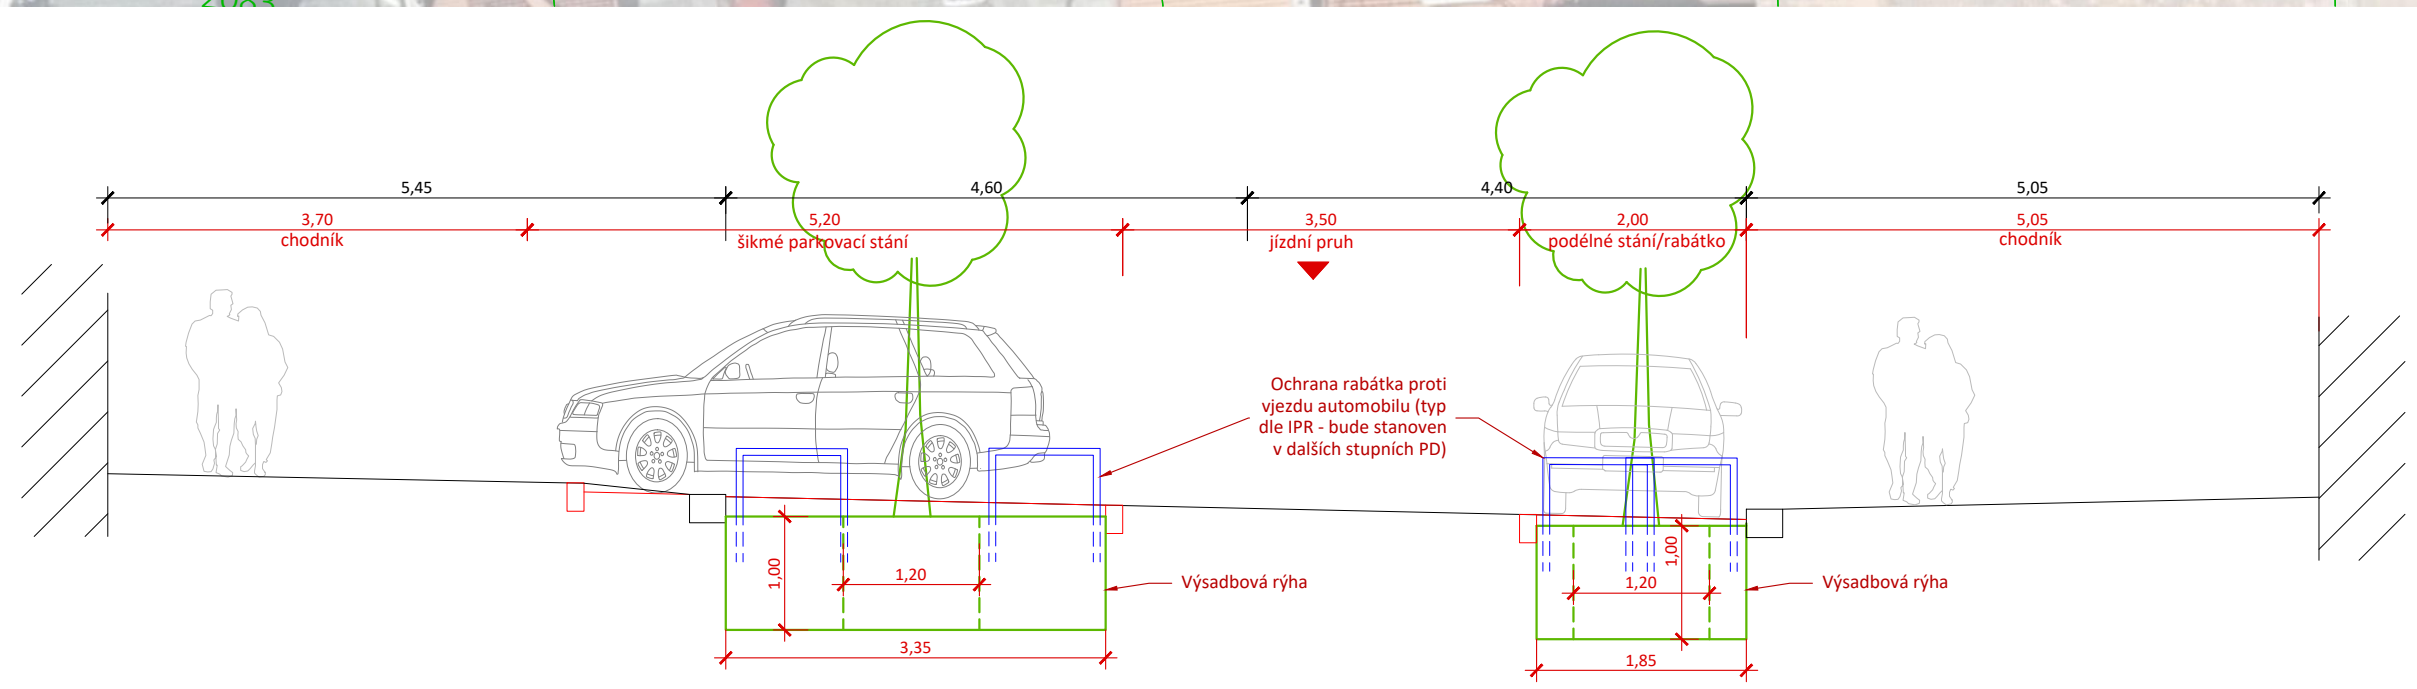

Balace počtu parkovacích stání s výsadbou stromů Zelenky Hajskeho - Jana Želivského	
Počet nově navržených stromů	9
Počet stávajících stání dle parkuj v klidu (nenormová stání)	33
Počet budoucích stání dle parkuj v klidu (nenormová stání)	35
% ztráta parkovacích míst dle parkuj v klidu	6%
Počet stávajících parkovacích normových stání	33
Počet budoucích parkovacích normových stání	35
% ztráta normových parkovacích stání	6%

Praha		
Objednatel:		
Hlavní projektant: Sinpps s.r.o. <small>Stavební inženýrské, projektové a poradenské služby Dobrušská 1805/5, 147 00 Praha 4 • www.sinpps.cz IČO: 62584332 DIČ: CZ62584332 zapsána v OR Praha oddíl C, vložka 33665</small>	Hlavní inženýr projektu: Ing. Pavel Jeřábek	Zodpovědný projektant: Ing. Pavel Jeřábek
Kontroloval: Ing. Jan Božovský	Vypracoval: Ing. Tomáš Fial	
Revitalizace ulic s výsadbou stromořadí Praha 3		Číslo zakázky: 50-2022
		Číslo kopie:
Část/objekt: B. Výkresová část		Datum: 02/2023
		Stupeň: STUDIE
Název přílohy: Biskupcova ulice Situace stavby		Měřítko: 1:250
		Číslo přílohy: B.6.2.

TENTO NÁVRH JE DUŠEVNÍM VLASTNICTVÍM AUTORA A JE CHRÁNĚN VE SMYSLU "AUTORSKÉHO ZÁKONA" (č.121/2000 Sb.)