



Balance počtu parkovacích stání s výsadbou stromů Hartigova - Biskupcova	
Počet nově navržených stromů	6
Počet stávajících stání dle parkuj v klidu (nenormová stání)	60
Počet budoucích stání dle parkuj v klidu (nenormová stání)	52
% ztráta parkovacích míst dle parkuj v klidu	-13%
Počet stávajících parkovacích normových stání	48
Počet budoucích parkovacích normových stání	43
% ztráta normových parkovacích stání	-10%


Balance počtu parkovacích stání s výsadbou stromů Biskupcova - Jeseniova	
Počet nově navržených stromů	7
Počet stávajících stání dle parkuj v klidu (nenormová stání)	61
Počet budoucích stání dle parkuj v klidu (nenormová stání)	51
% ztráta parkovacích míst dle parkuj v klidu	-16%
Počet stávajících parkovacích normových stání	48
Počet budoucích parkovacích normových stání	42
% ztráta normových parkovacích stání	-13%

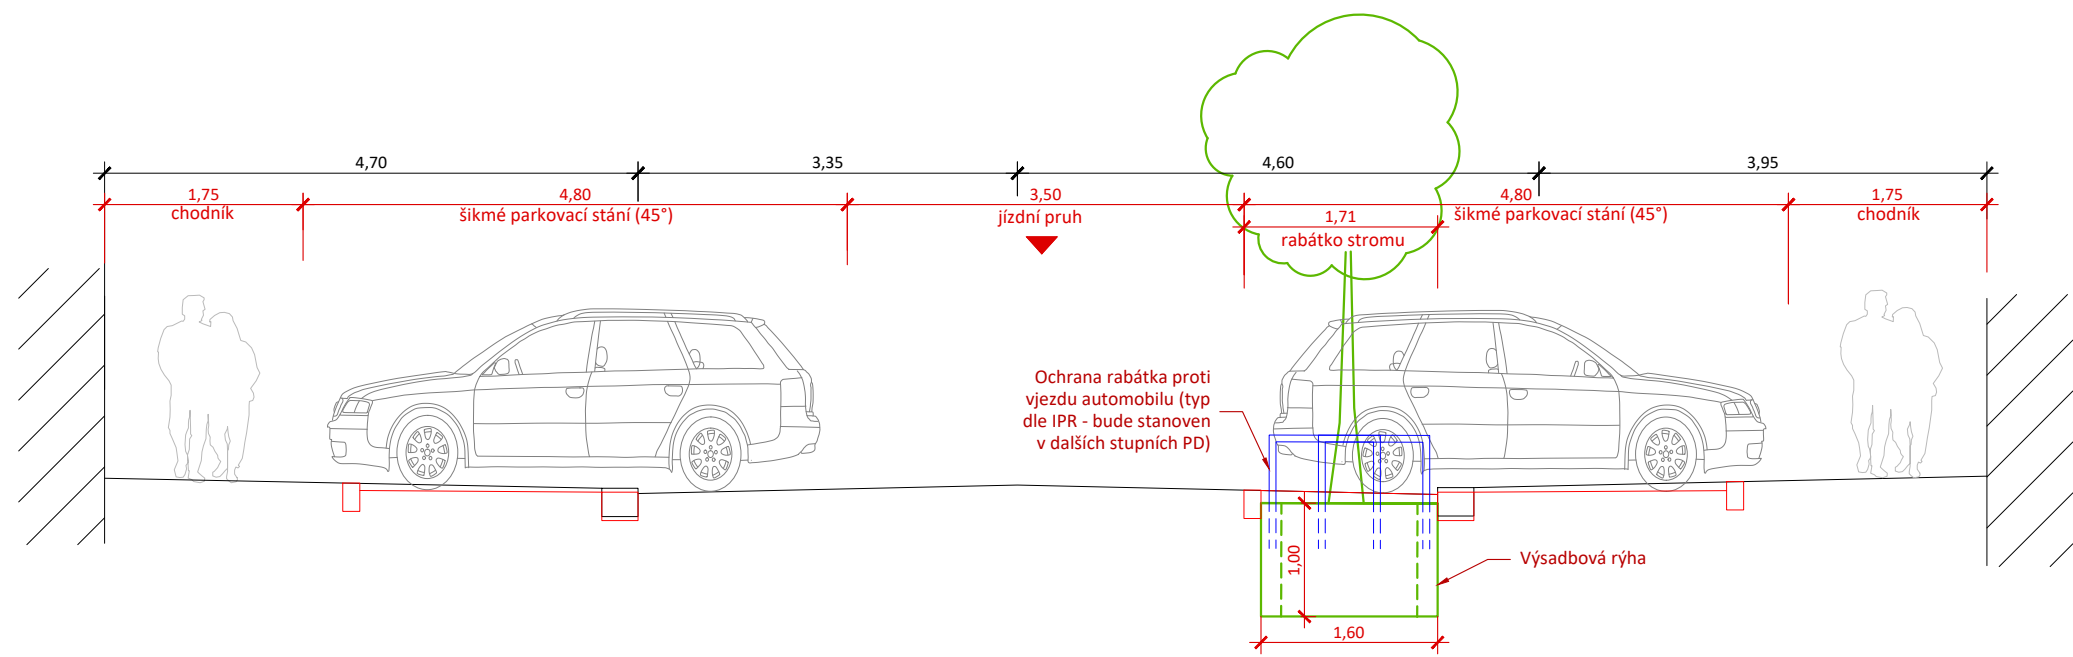

Úsek Hartigova - Biskupcova

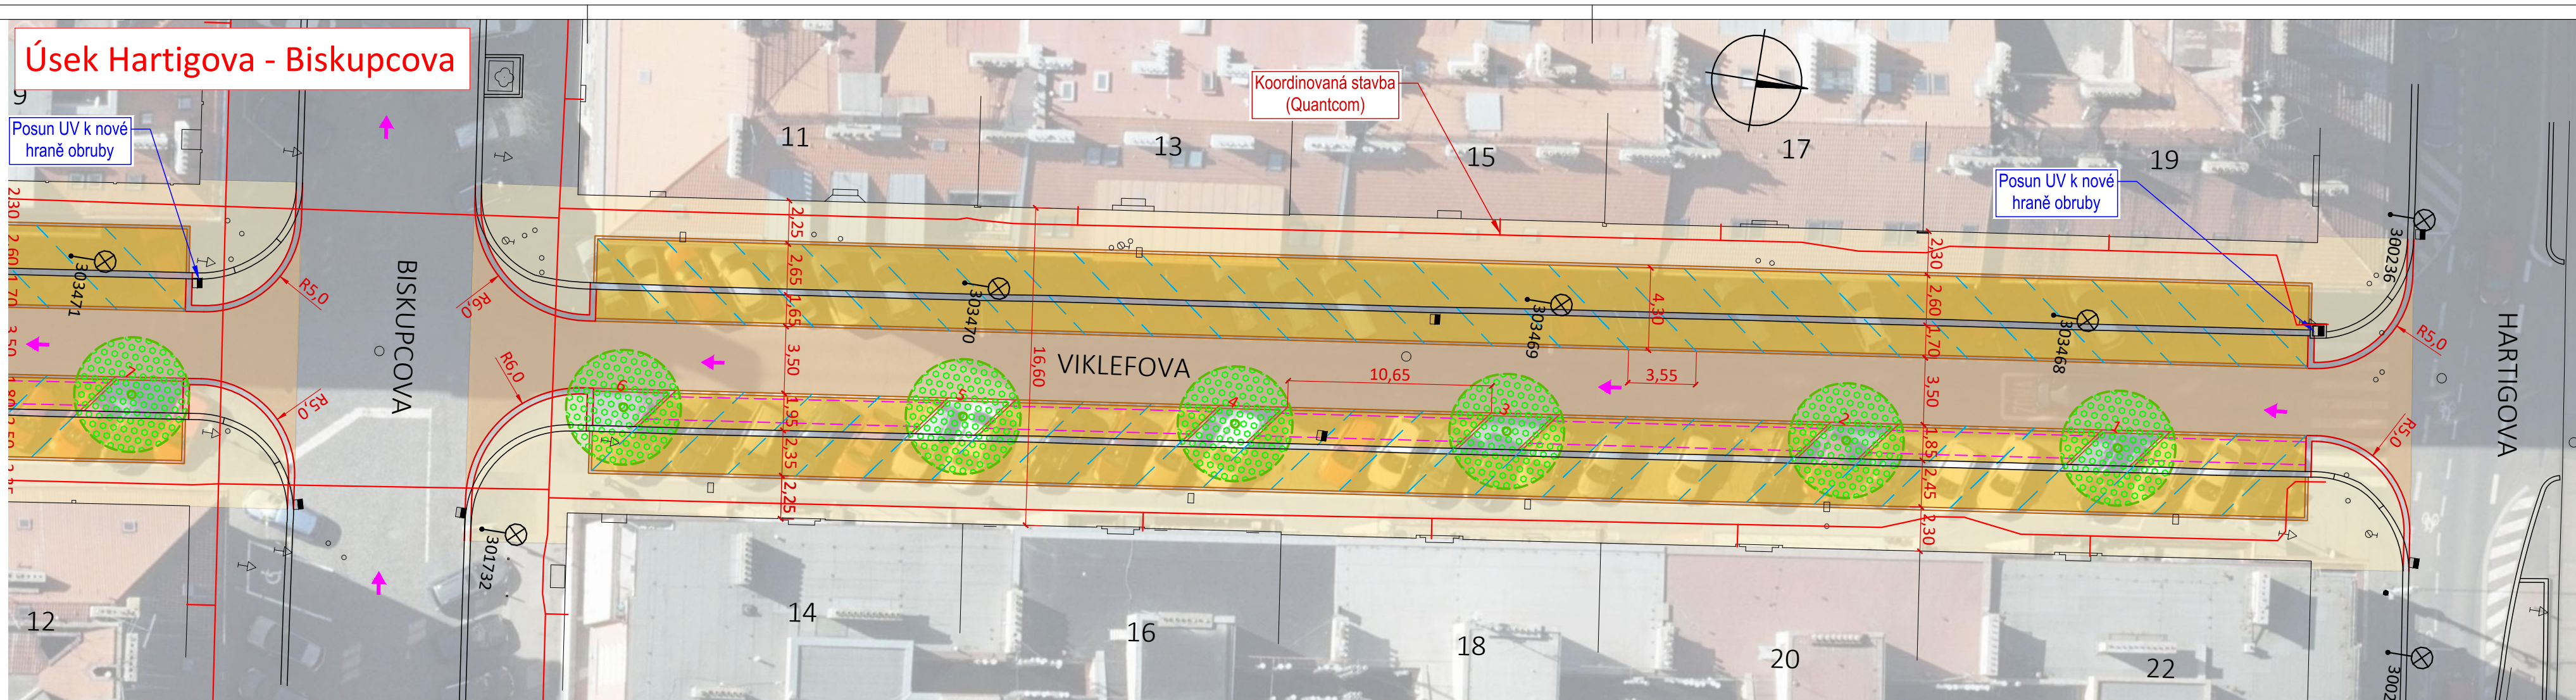

Úsek Biskupcova - Jeseniova

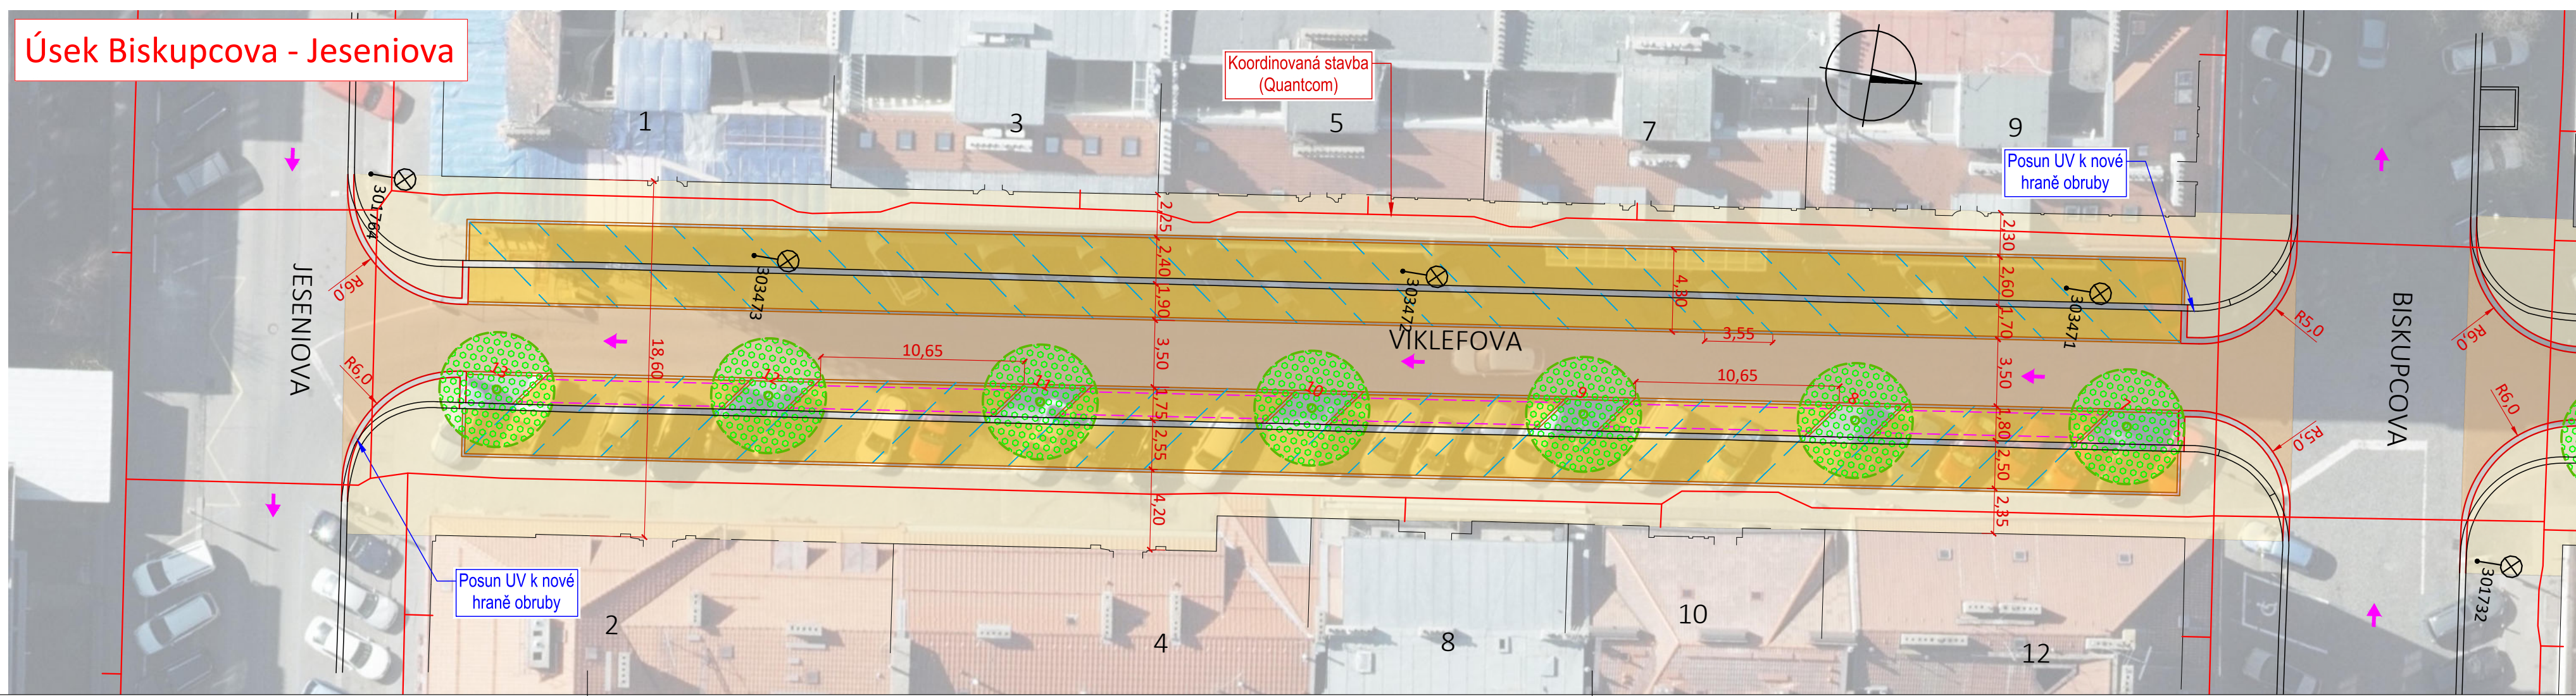

Legenda:

- Konstrukce komunikace - asfalt
- Konstrukce parkovací pruh/vjezd - žulová dlažba
- Konstrukce chodník - mozaiková dlažba
- Žulová obruba OP1
- Žulová obruba OP6/linka z VD
- Vyznačení normového stání (pouze pro účely projektové dokumentace)
- Nový strom (druh stromu - Jilm (*Ulmus 'Rebona'*))
- Výsadbová rýha pro stromy

Situace odpovídá podkladu katastrální mapy
— hranice parcel
283 parcelní číslo, k.ú. Žižkov

Objednatel: Praha III		
Hlavní projektant: Sinpps s.r.o. <small>Stavební inženýrské, projektové a poradenské služby Dobrušská 1805/5, 147 00 Praha 4 • www.sinpps.cz IČO: 62584332 DIČ: CZ62584332 zapsána v OR Praha oddíl C, vložka 33665</small>	Hlavní inženýr projektu: Ing. Pavel Jeřábek	Zodpovědný projektant: Ing. Pavel Jeřábek
Akce: Revitalizace ulic s výsadbou stromořadí Praha 3	Kontroloval: Ing. Jan Božovský	Vypracoval: Ing. Tomáš Fial
Část/objekt: B. Výkresová část	Číslo zakázky: 50-2022	Číslo kopie:
Název přílohy: Viklefova ulice Situace stavby	Datum: 02/2023	
	Stupeň: STUDIE	
	Měřítko: 1:250	Číslo přílohy: 5 B.7.2.
Počet A4:		

TENTO NÁVRH JE DUŠEVNÍM VLASTNICTVÍM AUTORA A JE CHRÁNĚN VE SMYSLU "AUTORSKEHO ZÁKONA" (č.121/2000 Sb.)